


Plan schématique des murs coupe-feu

(art. 7.2.1 de l'AP)

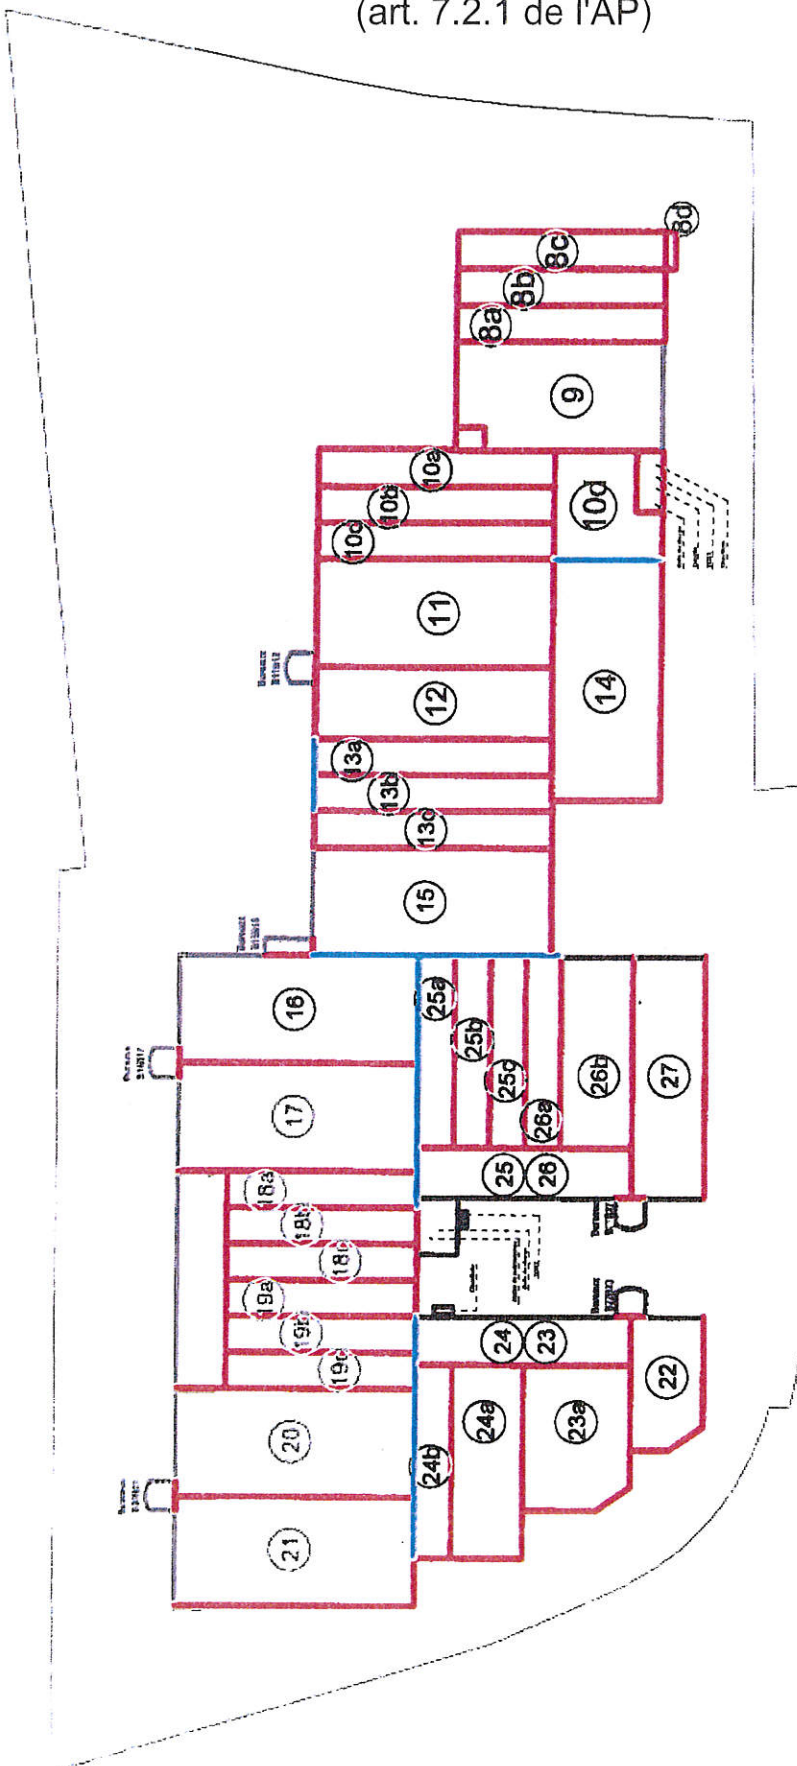

MUR CF REI 120

MUR CF REI 240

Plan de localisation des piézomètres

(art. 9.2.6.2 de l'AP)

