
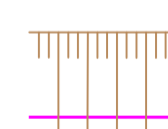
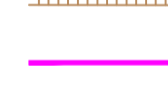


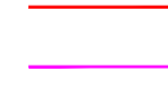


-  Merlon de Terre
-  Réseau souterrain EDF
-  Réseau TELECOM
-  Réseau aérien EDF
-  Réseau d'eau
-  Système d'arrosage

DEPARTEMENT DE L'OISE

COMMUNE DE SILLY-LE-LONG


60330

PLATEFORME DU PLESSIS-BELLEVILLE

PLAN DES INSTALLATIONS

PLAN

PROJET	DATE	MODIF. A/ONS	AUTRE VISU	PROJETANT	PROJETANT
N°	MOIS/AN	Evénement / Diagrame	S. GÉRANT	BASE	ÉLÉMENT

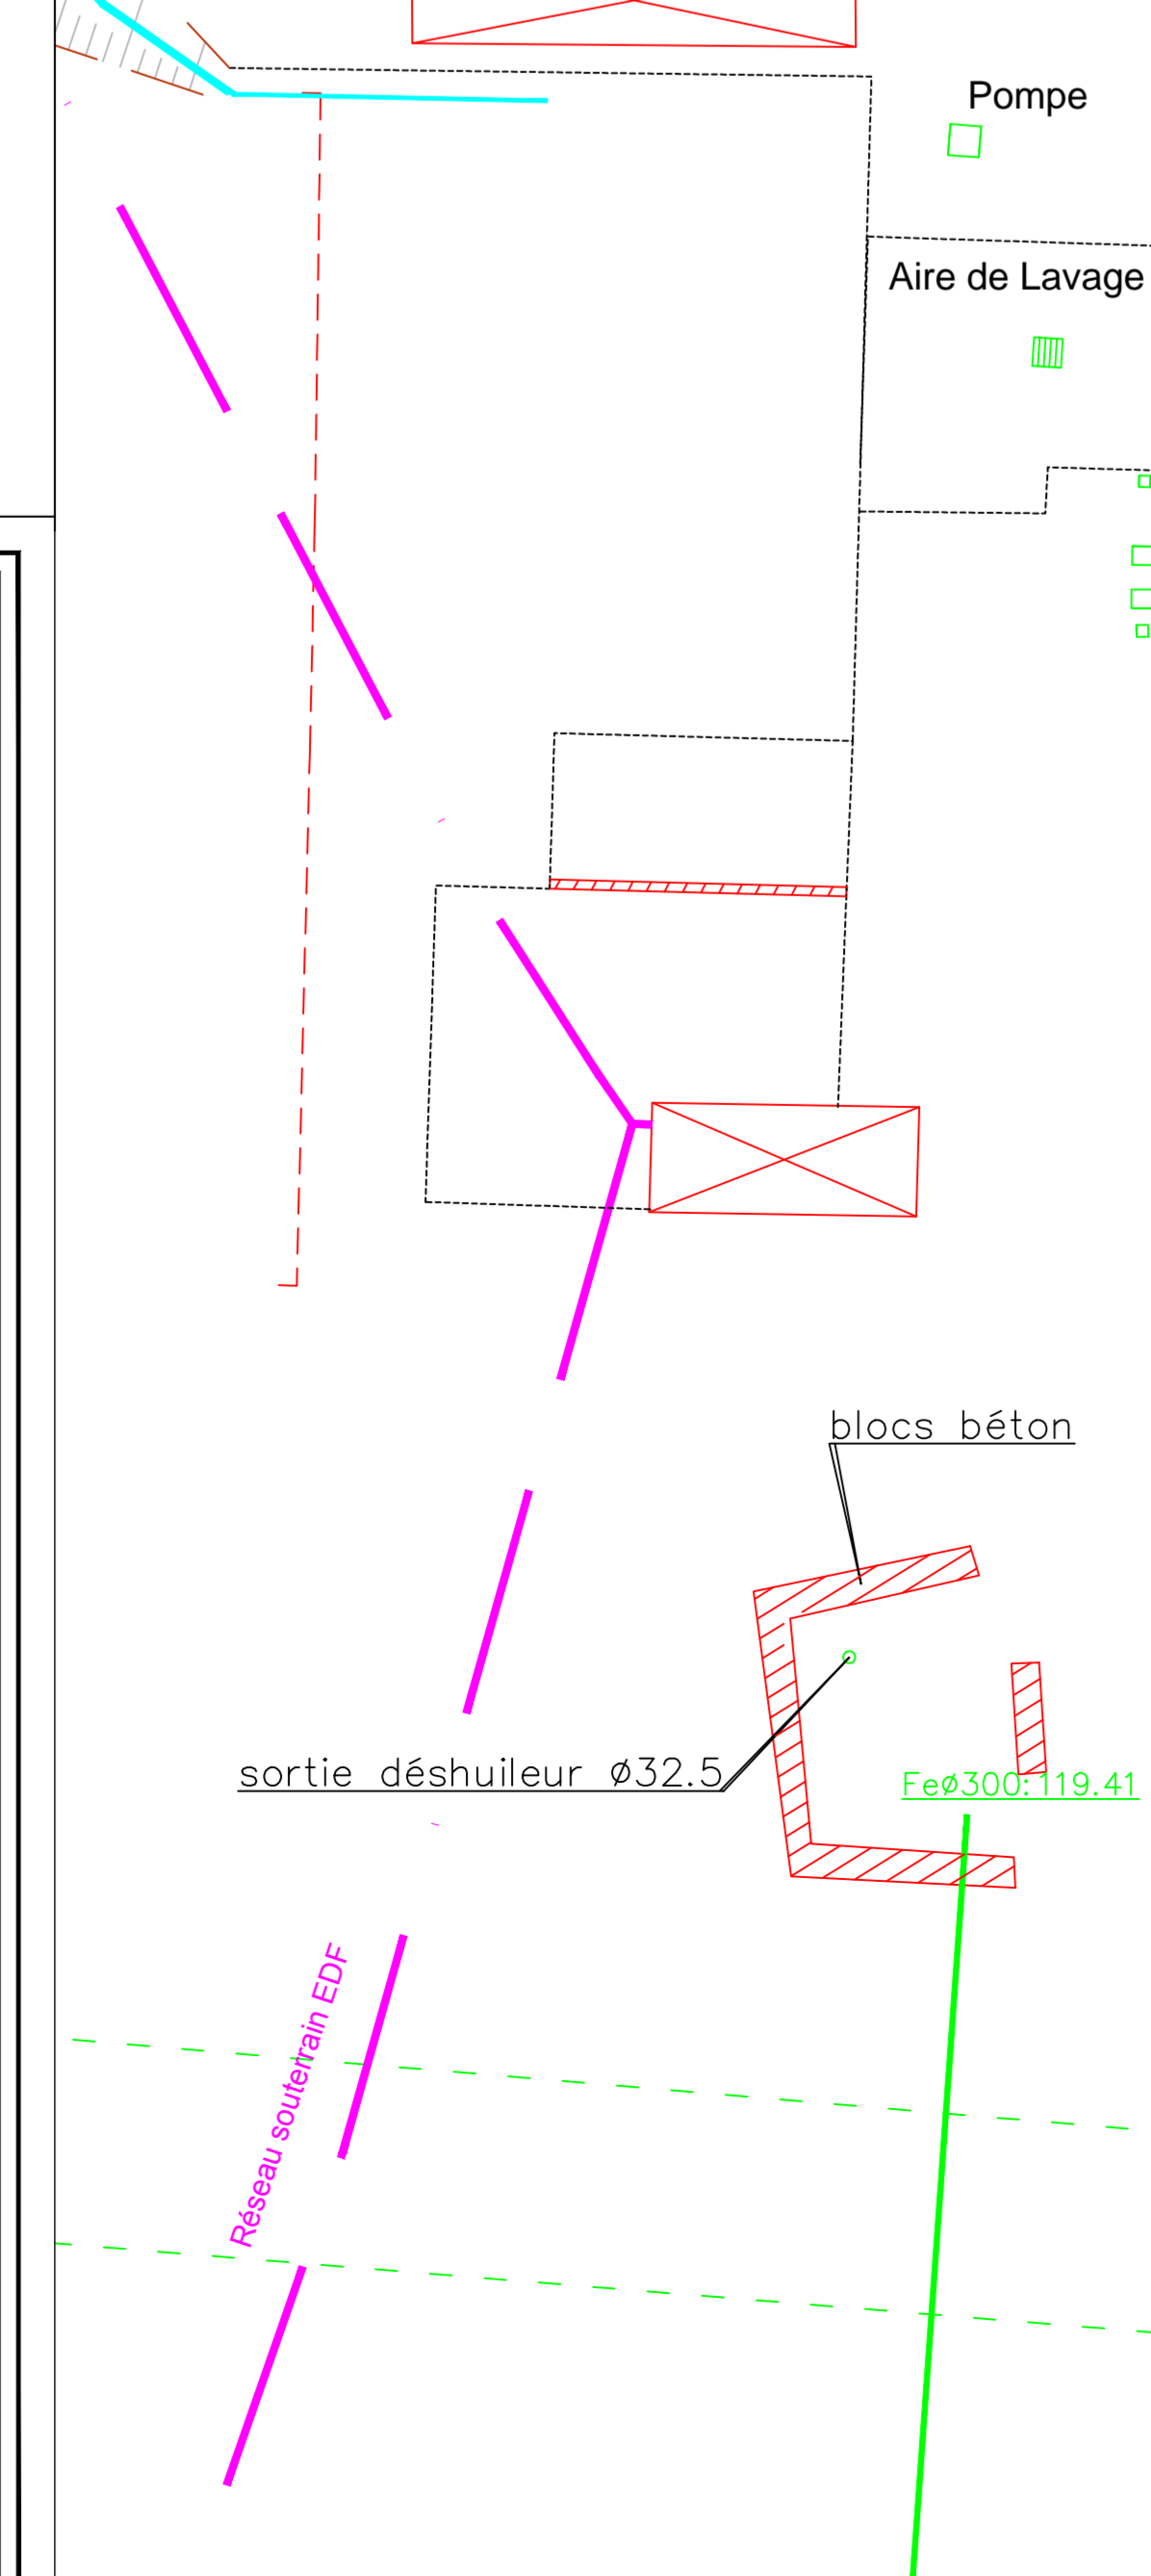

Z-268

Principale