


ANNEXE 1



# PLAN DE PHASAGE DE L'EXPLOITATION DU GISEMENT

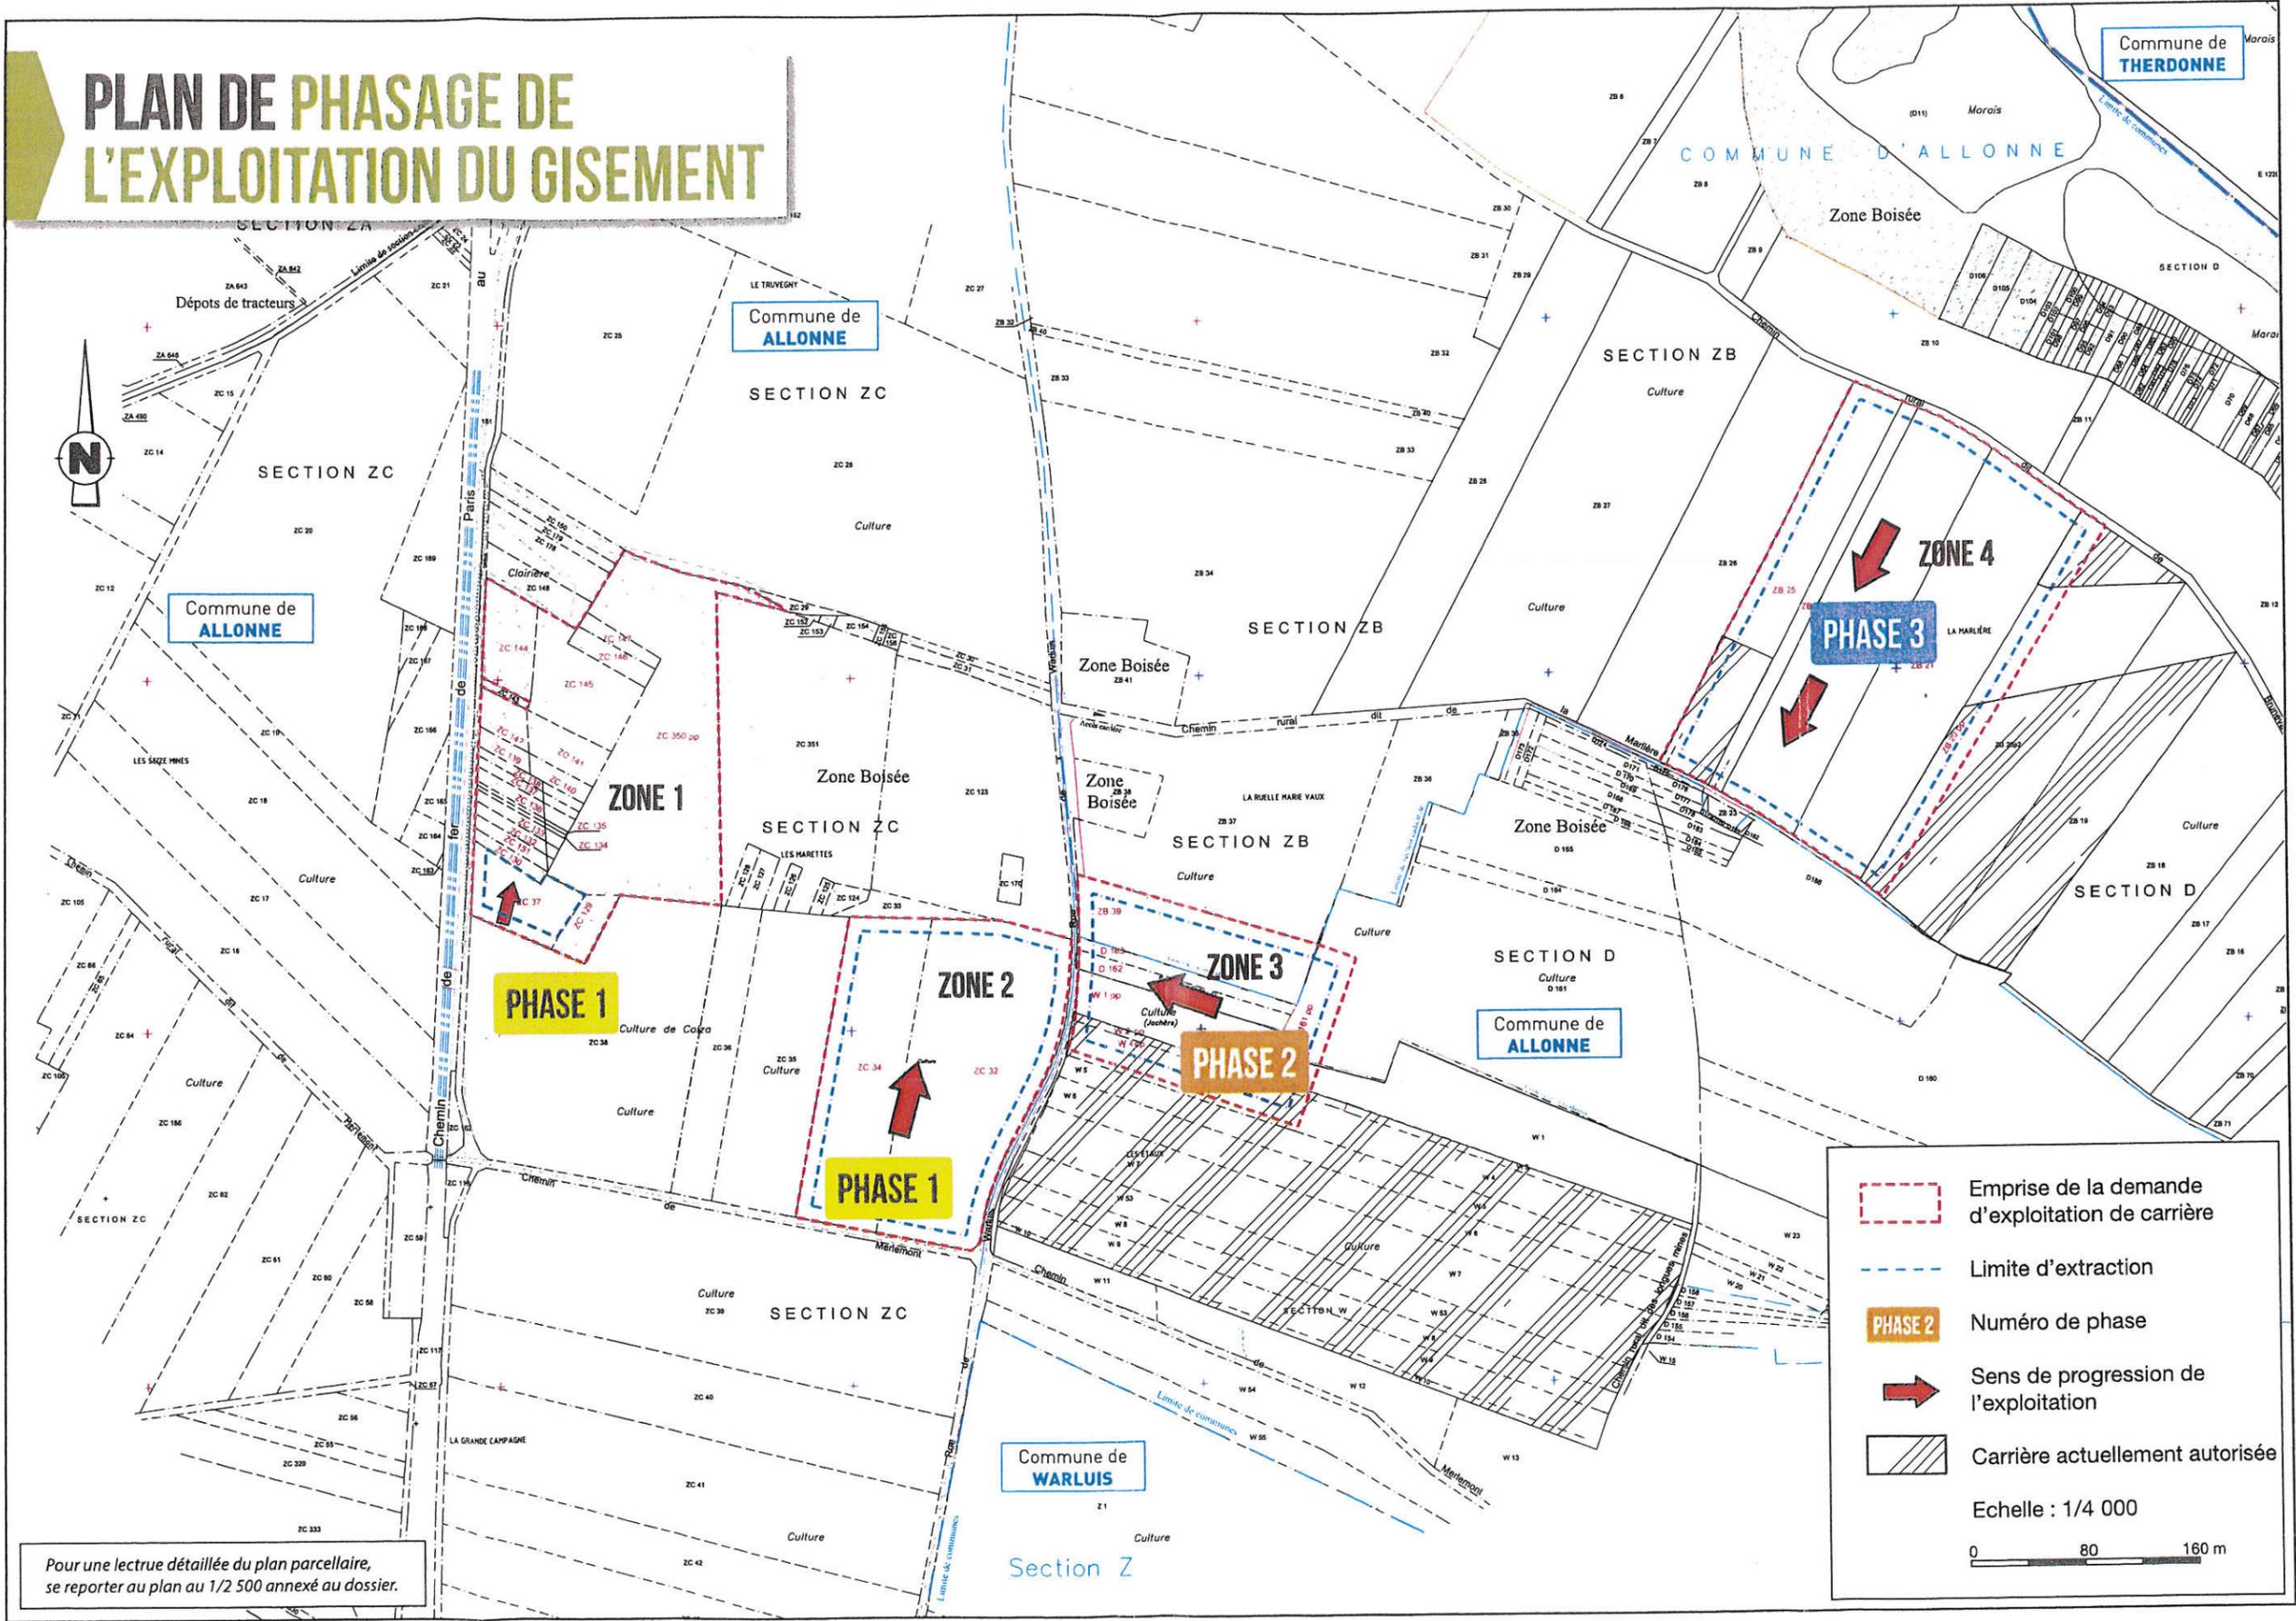

Pour une lecture détaillée du plan parcellaire, se reporter au plan au 1/2 500 annexé au dossier.

	Emprise de la demande d'exploitation de carrière
	Limite d'extraction
	Numéro de phase
	Sens de progression de l'exploitation
	Carrière actuellement autorisée

Echelle : 1/4 000

0 80 160 m

## ANNEXE 2

# REMISE EN ÉTAT

PLANS D'EAU



DÉPÔT DE TRACTEURS

VC n°8

LES MARETTES

LA MARLIÈRE

Commune de ALLONNE

ZONE 4

Voie de chemin de fer de Paris au Tréport

Voie communale n°2 de Warluis à Therdonne

Chemin rural dit de la Marlière

Chemin rural dit de Brunel

ZONE 1

ZONE 2

ZONE 3

LES ÉTAUX

Chemin de Merlemont

Rue de Warluis

Chemin de Merlemont

Chemin rural dit des longues mines


D 1001

LA GRANDE CAMPAGNE

Commune de WARLUIS

-  Périmètre de la demande d'exploitation de carrière
-  Cultures
-  Zone boisée
-  Limite communale

Echelle : 1/4 000

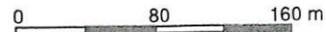

Source : Géoportail

ANNEXE 3



**Légende :**



Zone d'évitement

- Localisation du projet
- Retrait des 10 mètres
- Périmètre des 35 m
- - - Périmètre des 300 mètres

**Habitats**

- Fiches prairiales
- Fiches prairiales x Fourrés
- Ronciers
- Fourrés
- Haies
- Chênaies-charmaies
- Faciès à Bouleau verruqueux
- Zone polluée
- Coupes forestières
- Erablaie
- Bosquets
- Cultures
- Voie ferrée
- Routes et chemins d'accès

*Localisation de la zone d'évitement par rapport à la zone d'étude et par rapport aux habitats (Rainette 2016).*

ANNEXE 4

