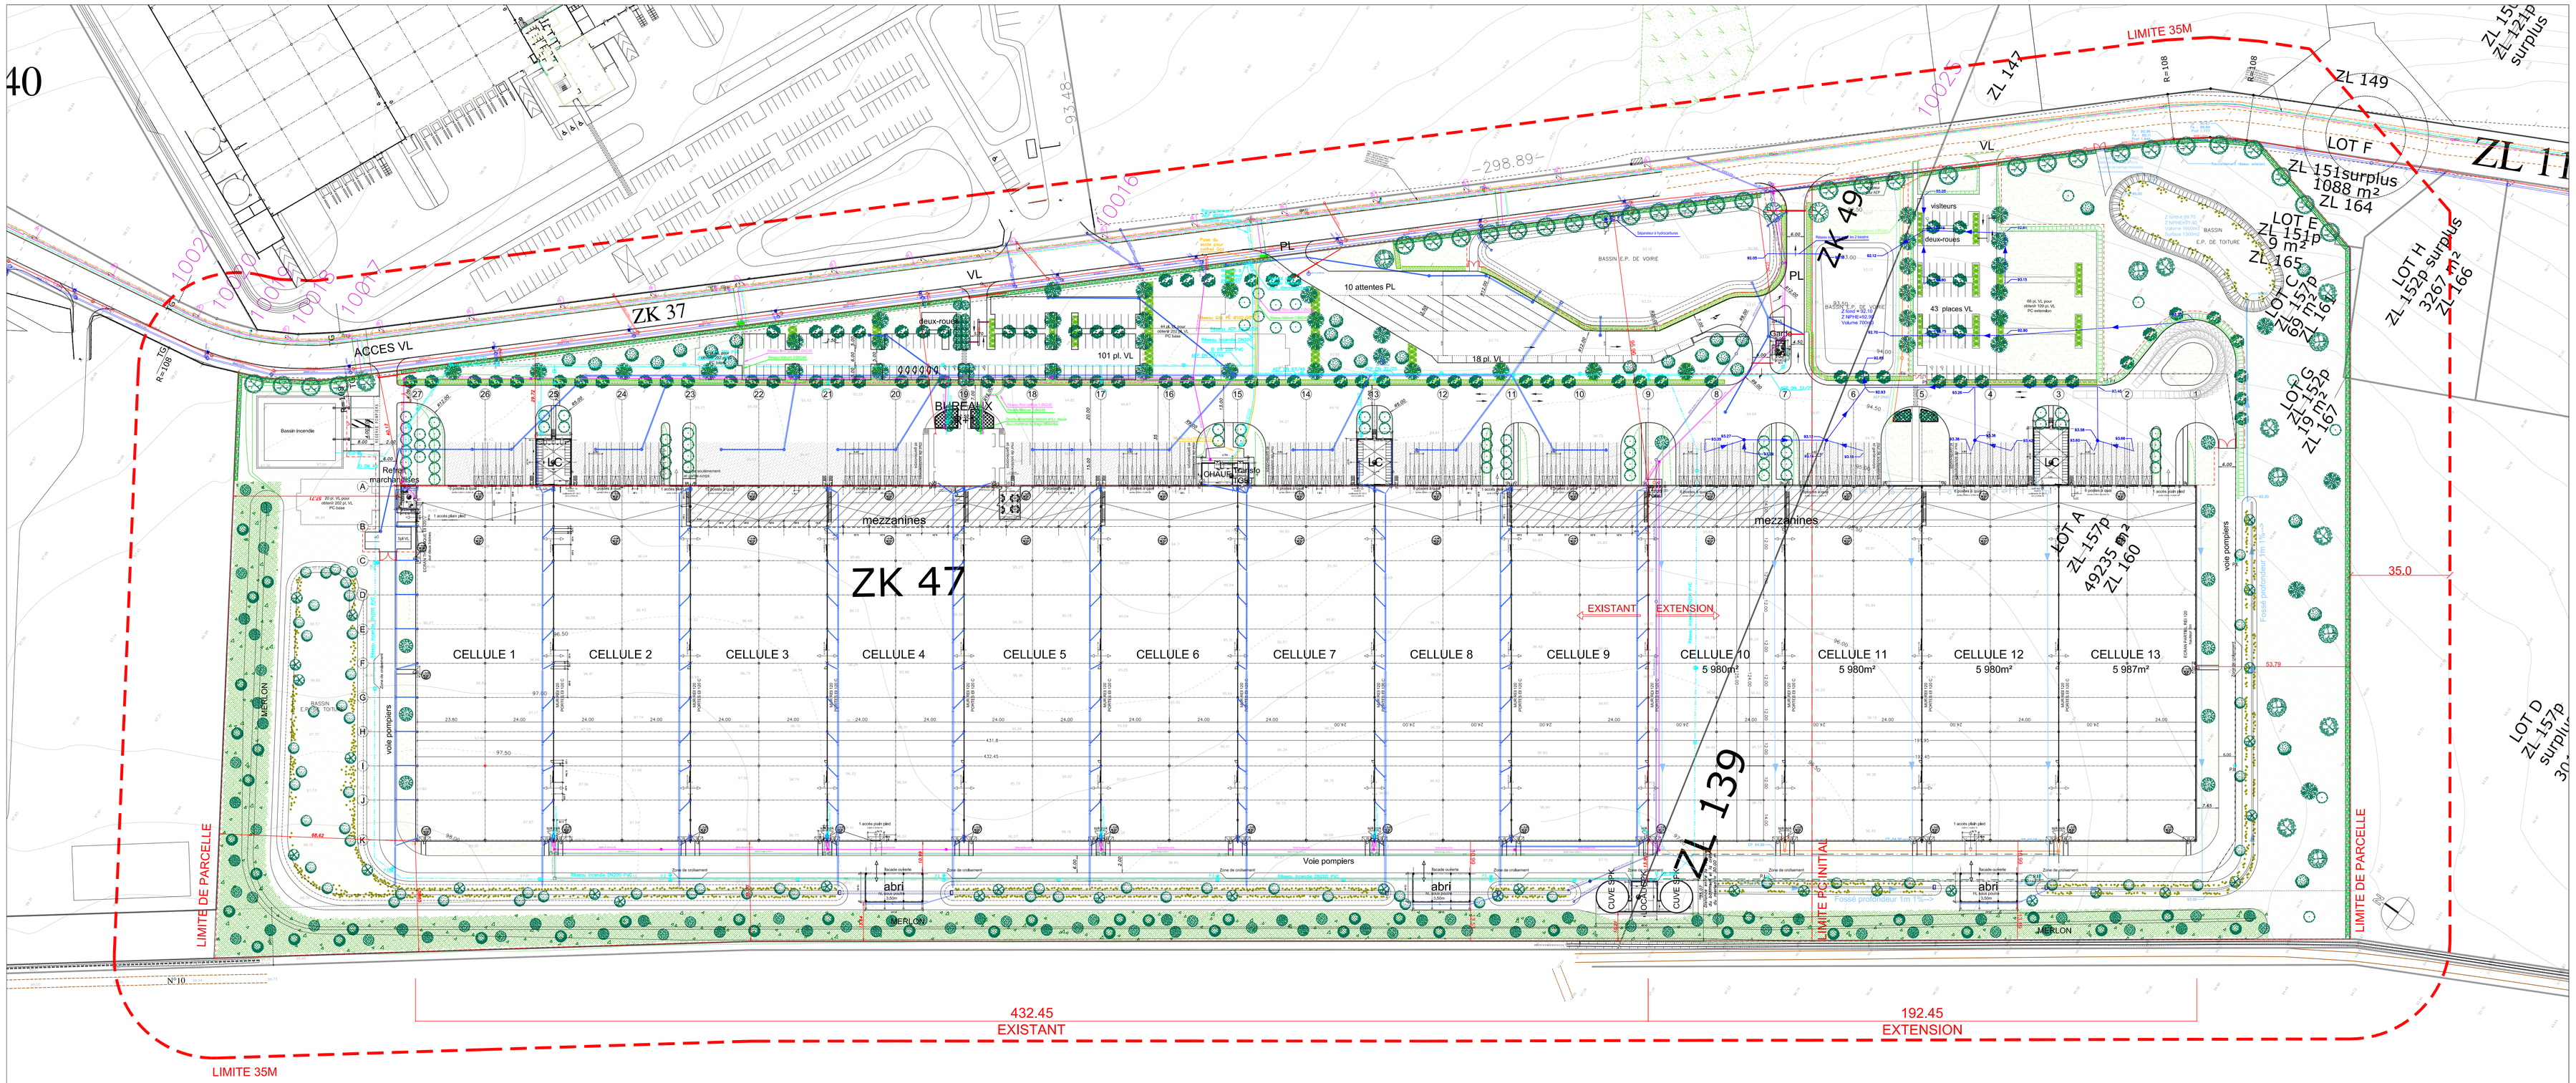

- Réseau eaux pluviales
- Avaloir, Grille de récupération des EP
- Regard pied de chute
- Regard pied de chute avec tampon grille
- Réseau eaux pluviales de toitures
- Réseau eaux usées
- Réseau AEP, vanne, bouche à clé
- Réseau Eaux Incendie, vanne, bouche à clé
- Poteau incendie
- Telecom

- Toiture bac acier
- Toiture dalle béton
- Toiture incombustible
- Toiture bac sec

ARBRES TIGE

- Arbres fruitiers en mélange d'espèces : cerisiers, poiriers, pommiers, pruniers — Tige - 12 / 14
- Charme fastigié type - *Carpinus betulus 'Fastigiata'* — Tige ramifiée depuis la base - 12 / 14
- Charme fastigié varieté Frans Fontaine - *Carpinus betulus 'Frans Fontaine'* — Tige - 18 / 20
- Chêne d'Amérique - *Quercus rubra* — Tige - 18 / 20
- Chêne chevelu - *Quercus cerris* — Tige - 18 / 20
- Chêne de Hongrie - *Quercus frainetto* — Tige - 18 / 20
- Chêne sessile - *Quercus petraea* — Tige - 12 / 14
- Erable plane varieté Emerald Queen - *Acer platanoides 'Emerald Queen'* — Tige - 14 / 16
- Merisier à fleurs doubles - *Prunus avium 'Plena'* — Tige - 12 / 14
- Poirier à fleurs 'Chanticleer' - *Pyrus calleryana 'Chanticleer'* — Tige - 12 / 14

BALIVEAUX

- *Acer campestre* - Erable champêtre — Baliveau - H : 250 / 300
- *Acer platanoides* - Erable plane — Baliveau - H : 250 / 300
- *Alnus incana* - Aulne blanc — Baliveau - H : 200 / 250
- *Prunus avium* - Merisier — Baliveau - H : 200 / 250
- *Salix alba* - Saule blanc — Baliveau - H : 200 / 250

- PELOUSES RUSTIQUES (fétuque élevée, fétuque rouge, pâturin des prés, ray-grass)
- BOISEMENT : AMBIANCE NATURELLE (strate arbustive : charme commun, cornouiller mâle, houx, noisetier, prunellier)
- HAIES EN LIMITE DE PARCELLE : AMBIANCE NATURELLE (charmille, cornouiller sanguin, églantier, noisetier, prunellier, troène commun, viorne obier)
- HAIES A L'INTERIEUR DE LA PARCELLE : AMBIANCE PLUS HORTICOLE (buis à feuilles rondes, buisson ardent, cornouiller blanc, cotonéaster tacteus, laurier tin, lilas, seringat, spirée de Vanhoutte, troène commun, viorne lantane)
- MASSIFS ARBUSTIFS BAS (cotonéaster Skogholm, millepertuis arbustif, potentille, spirées estivales)
- MASSIFS DE ROSIERS PAYSAGERS
- PLANTES HYGROPHILES (baldingère, jonc, laîche, roseau commun, salicaire, scirpe)

INDICE	DATE	PROD	DETAILS DES MODIFICATIONS

MODIFICATIONS:

PERCIER REALISATION DEVELOPPEMENT
8 RUE LAMENNAIS
75008 PARIS

ZAC LES VALLEES
AMBLAINVILLE (60)

EXTENSION D'UN ENTREPOT

PLAN DE MASSE ICPE
LIMITE 35M

PHASE

PERMIS DE CONSTRUIRE

MAITRE D'OEUVRE D'EXECUTION
HTC - Parc d'Affaire de la Vallée de l'Oise
320, rue des Frères Voisin - 60570 CHAPONNAY
04.75.17.32.22 F-07.76.17.32.29
contact@htcayor.com

BET ICPE

BET ENVIRONNEMENT

ECO

ARCHITECTE PAYSAGISTE

CONTROLE

SPS

ATELIER 4+ PARIS
ATELIER 4+ LYON
18, rue Bourgelat 69002 LYON
Tél. 04 78 14 02 00 – Fax. 04 78 14 02 01
E-mail : archis@atelier4plus.fr

ATELIER 4+ PARIS
13, rue Fernand Leger – 75020 PARIS
Tél. 01 40 21 62 37 - Fax. 01 40 21 62 38
E-mail : contact.paris@atelier4plus.fr

ATELIER 4+ MARSEILLE
64, rue Bonde – 13008 MARSEILLE
Tél. 04 91 41 22 37 - Fax. 09 85 52 84 20
E-mail : marseille@atelier4plus.fr

Internet : www.atelier4plus.fr

REF INFO
64954-4-MAS PRO-H

DOSSIER
64954

PLAN N°
01

FORMAT
A0

INDICE
C

ECHELLE
1/750

DATE
07.10.2016

PROD