



REPERAGE

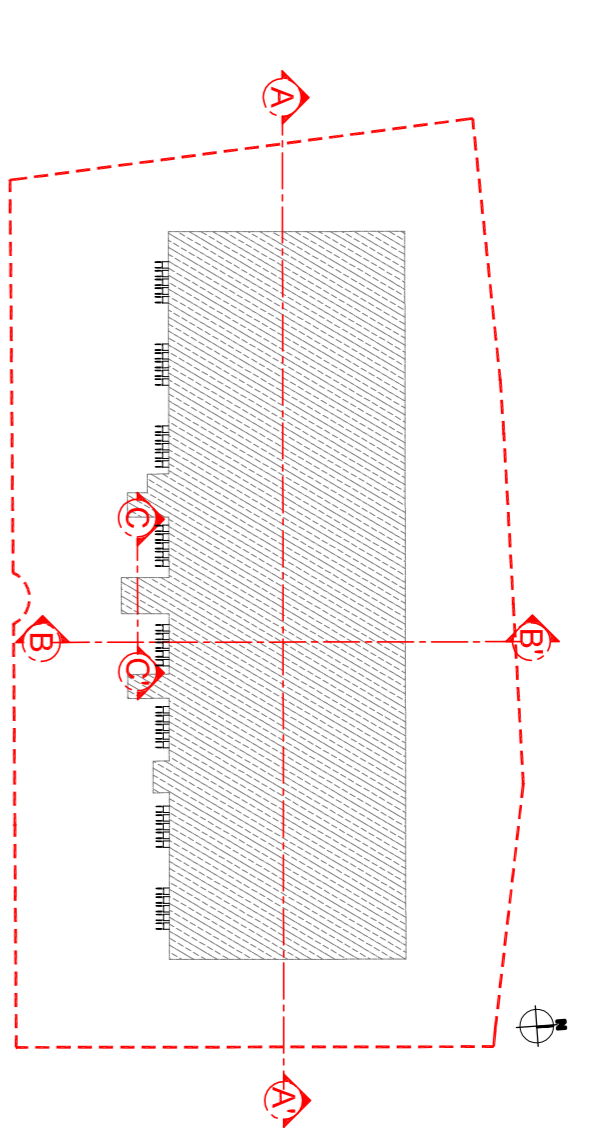


PM: niveau+0,00 à déterminer par rapport au TN (tracé TN à titre d'information)


INDICE	DATE	PROD.	DETAILS DES MODIFICATIONS
MODIFICATIONS:			

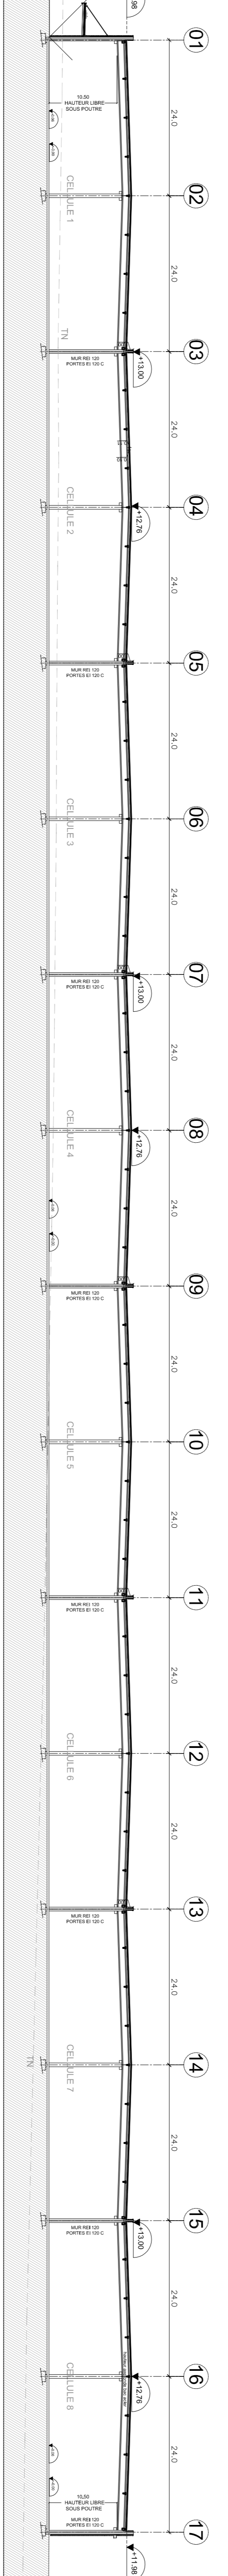


COUPE LONGITUDINALE A-A' - PROJET
ECHELLE 1/500

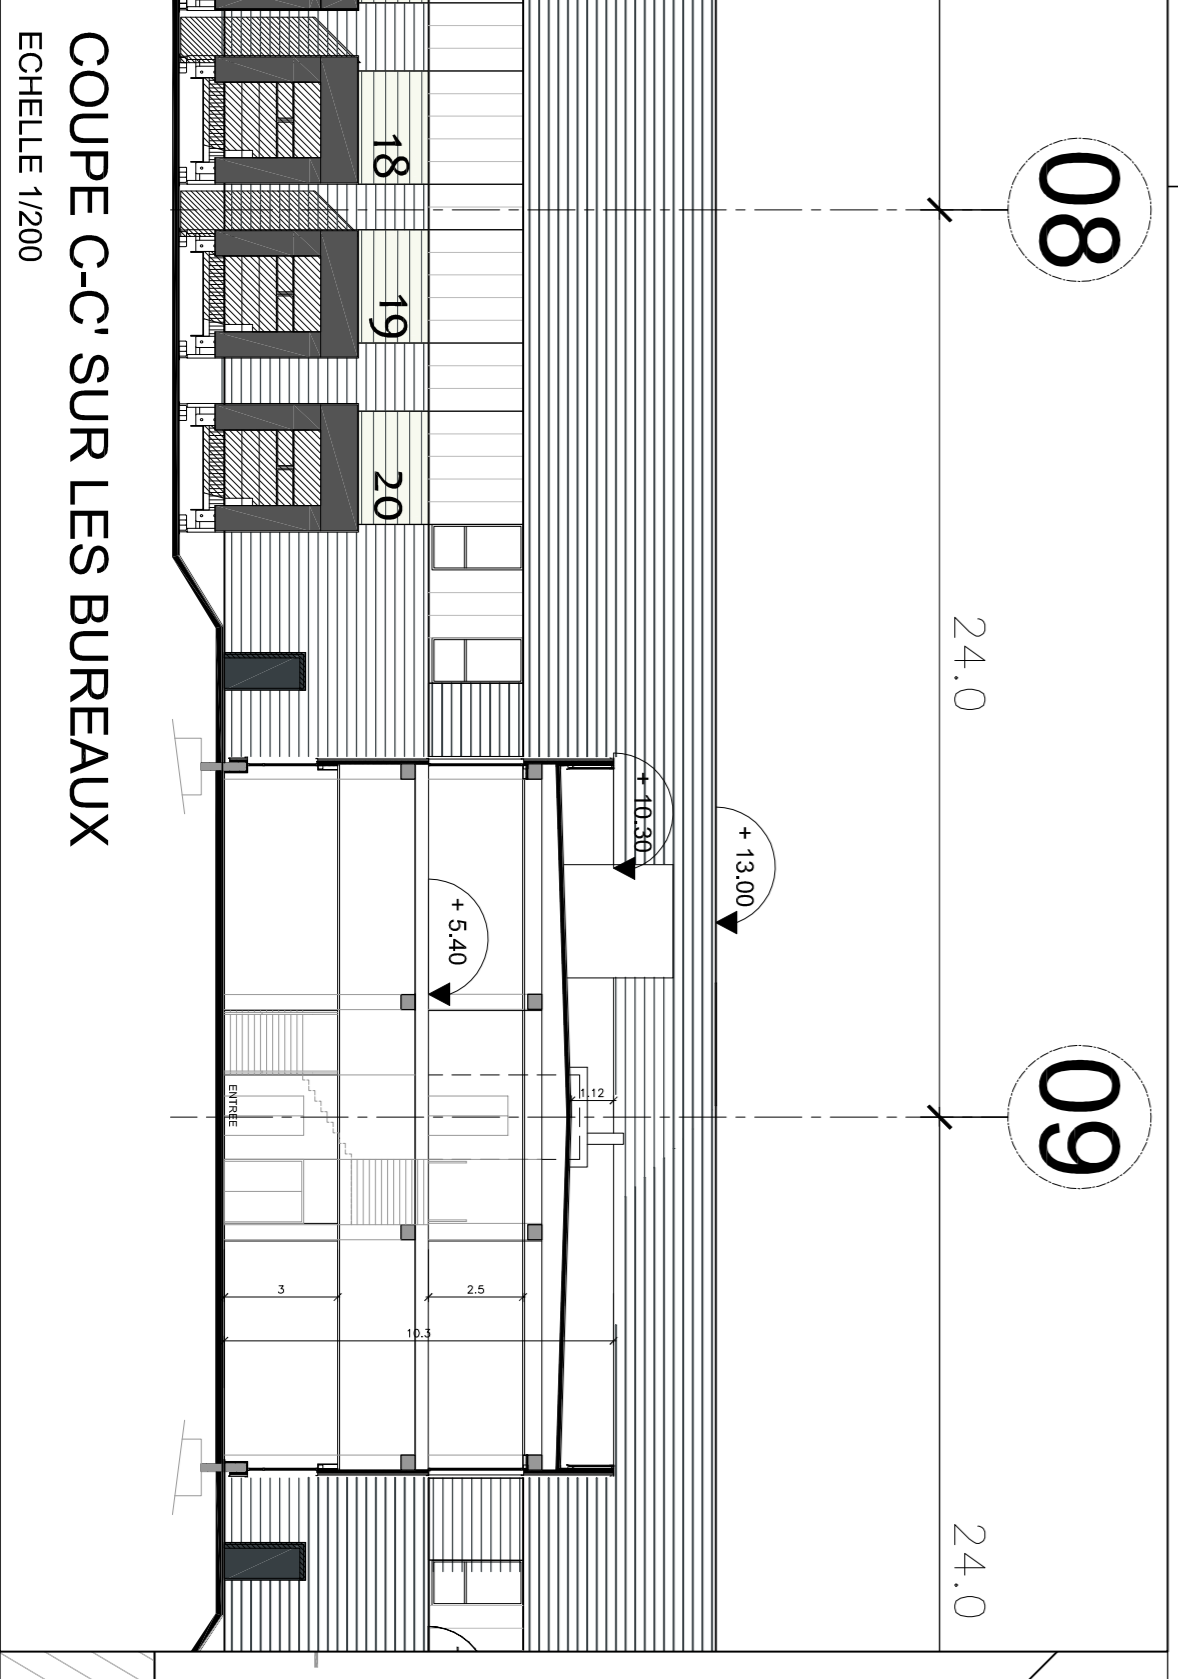

COUPE C-C' SUR LES BUREAUX
ECHELLE 1/200

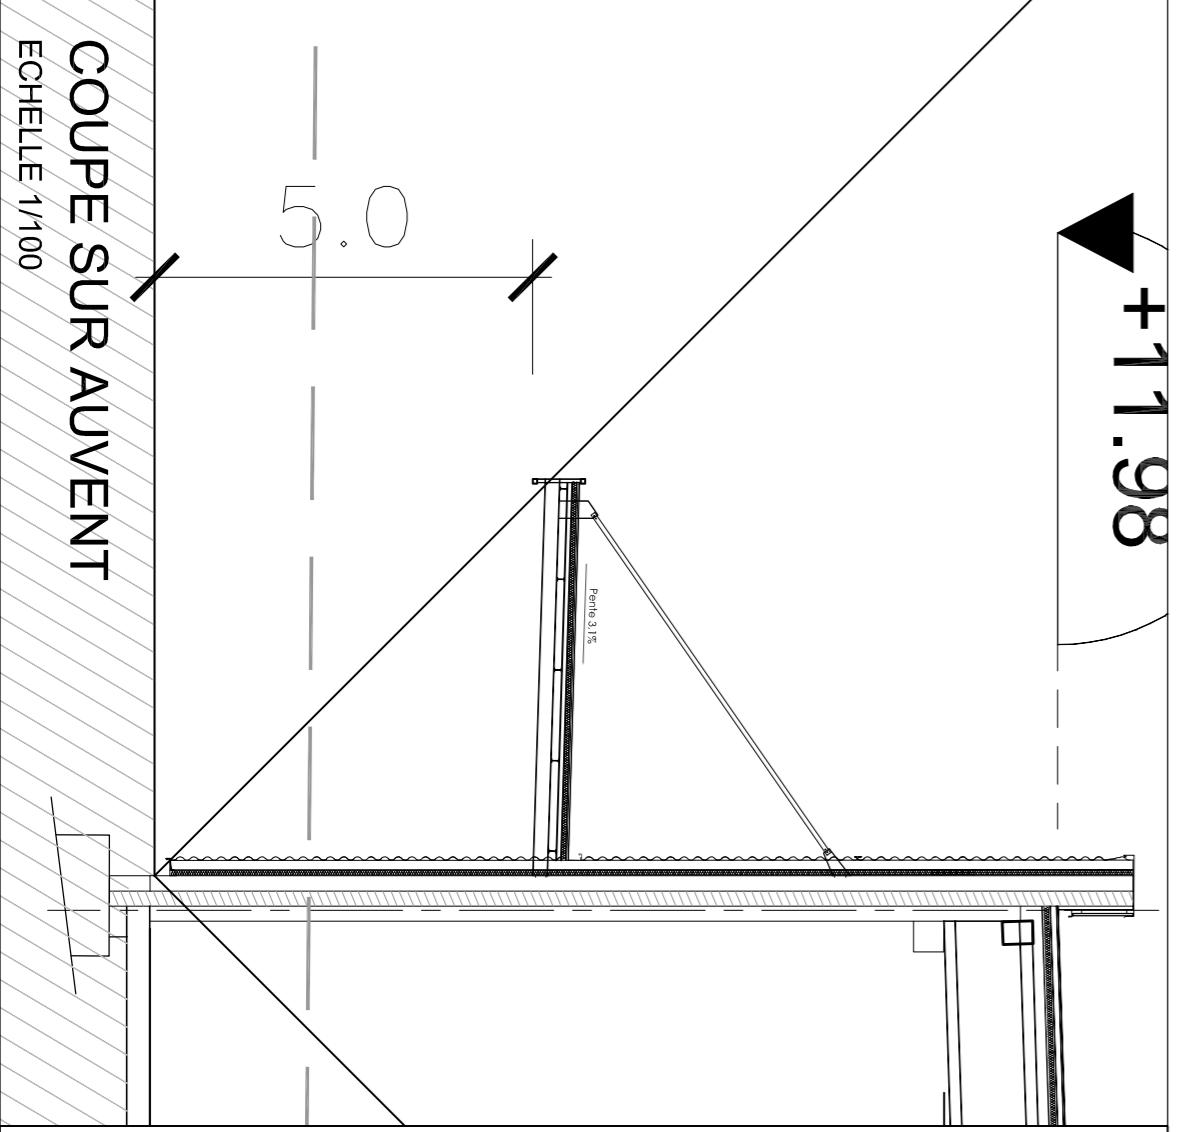

COUPE SUR AUVENT
ECHELLE 1/100

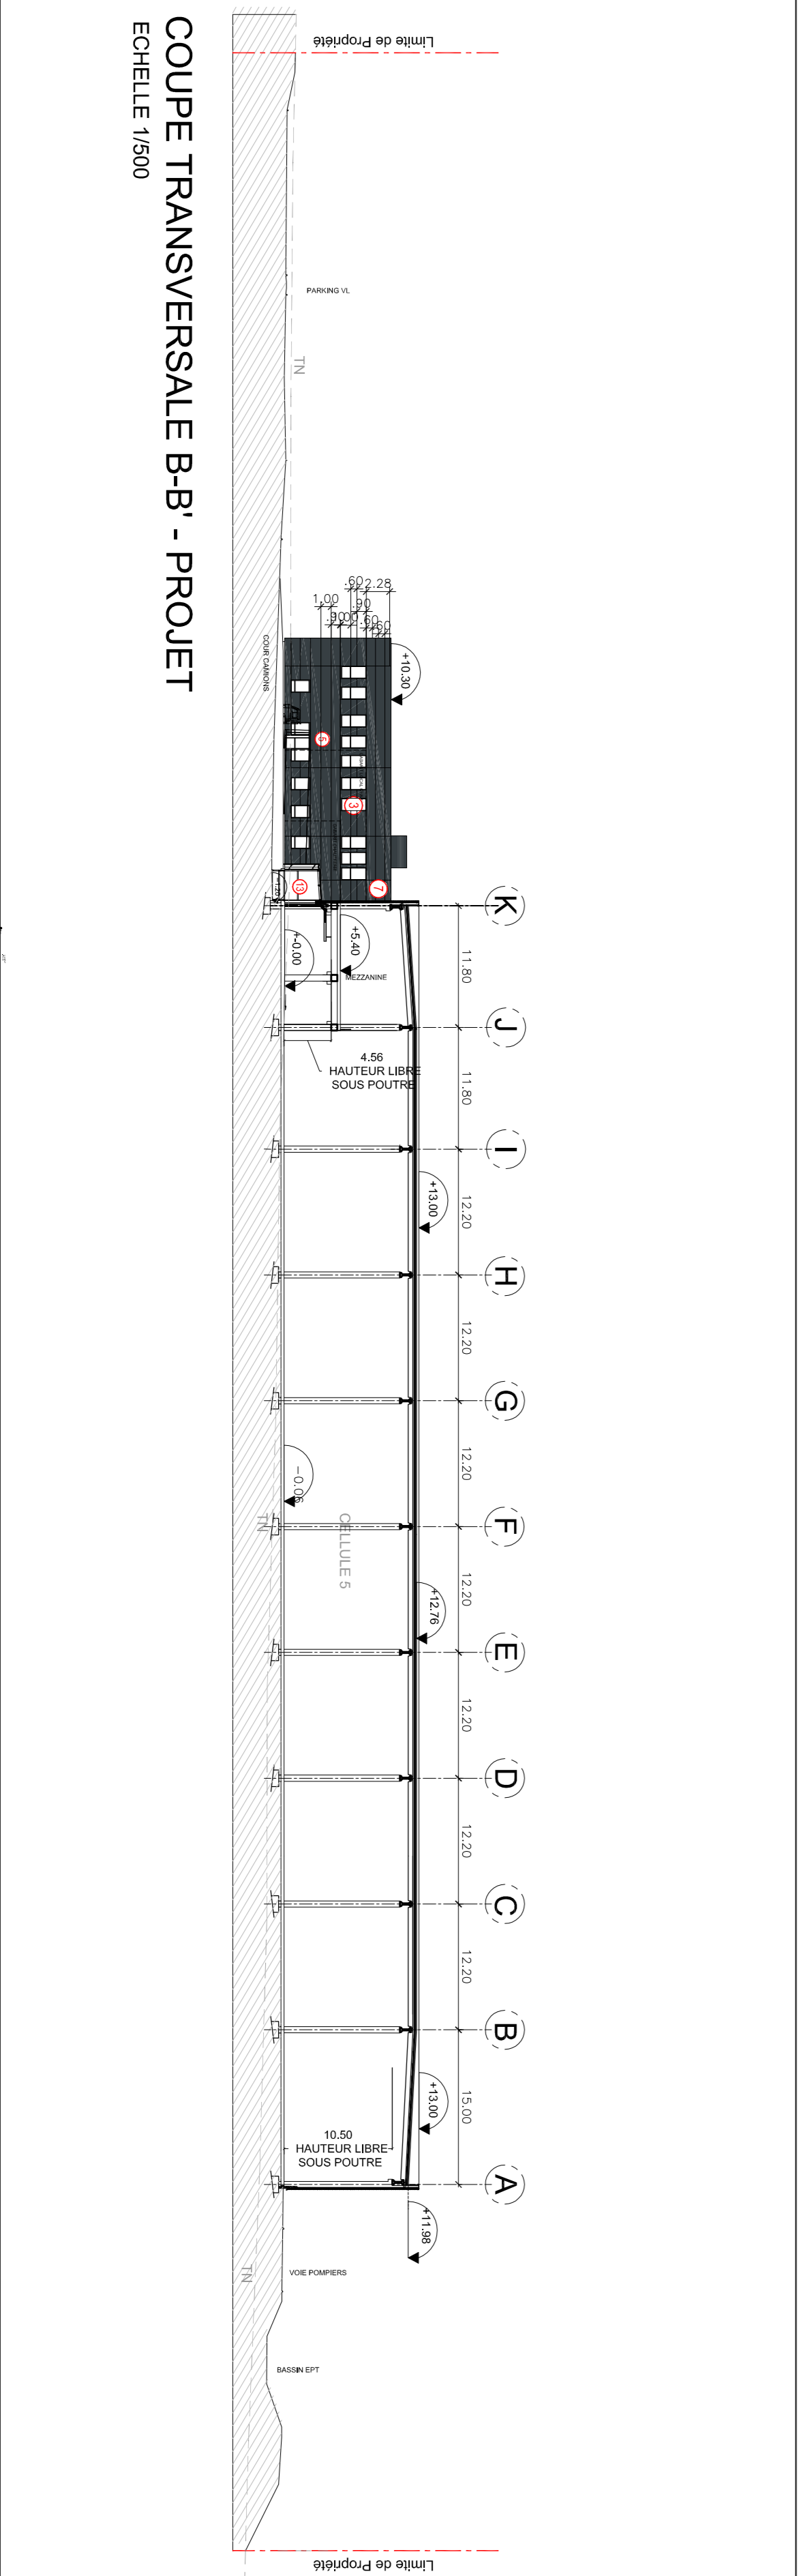

COUPE TRANSVERSALE B-B' - PROJET
ECHELLE 1/500

prd

PERCIER REALISATION DEVELOPEMENT
8, RUE LAMENNAIS
75008 PARIS

CONSTRUCTION D'UN ENTREPOT
ZAC LES VALLEES
AMBLAINVILLE (60)

COUPES		PC	
PHASE		INDICER	64959
STRUCTURE		PLAN N°	405
FUNDS 1		FORMAT	1110 * 502
FUNDS 2		NOM C	
ECO		ECHELLE	1/500
SWR		DATE	06.10.2016
CONTROLE		PROJ	
SRS		REF INFO	64959 - 4 - FAC PC - E.DWG