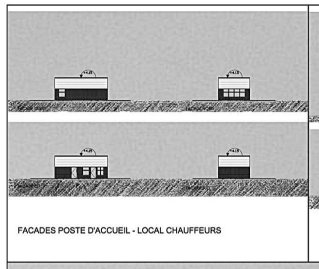

FACADES POSTE D'ACCUEIL - LOCAL CHAUFFEURS

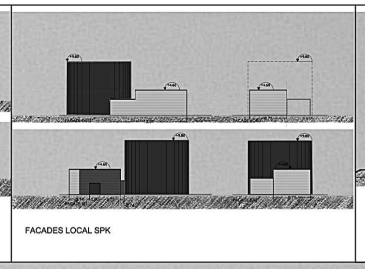

FACADES LOCAL SPK

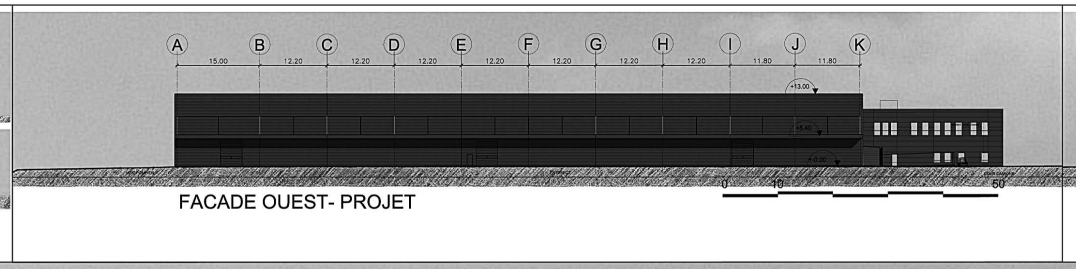

FACADE OUEST- PROJET

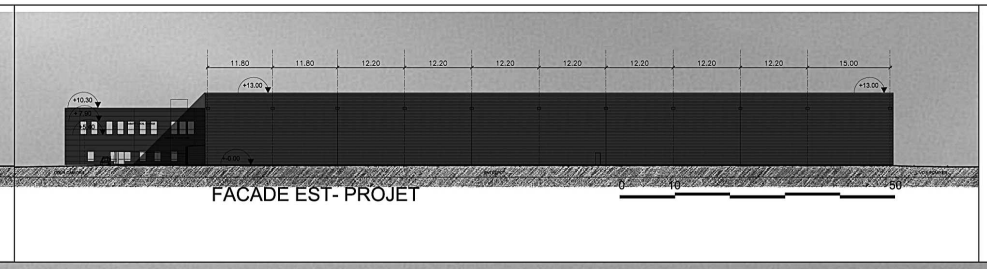

FACADE EST- PROJET

REPERAGE

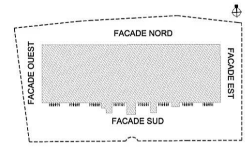

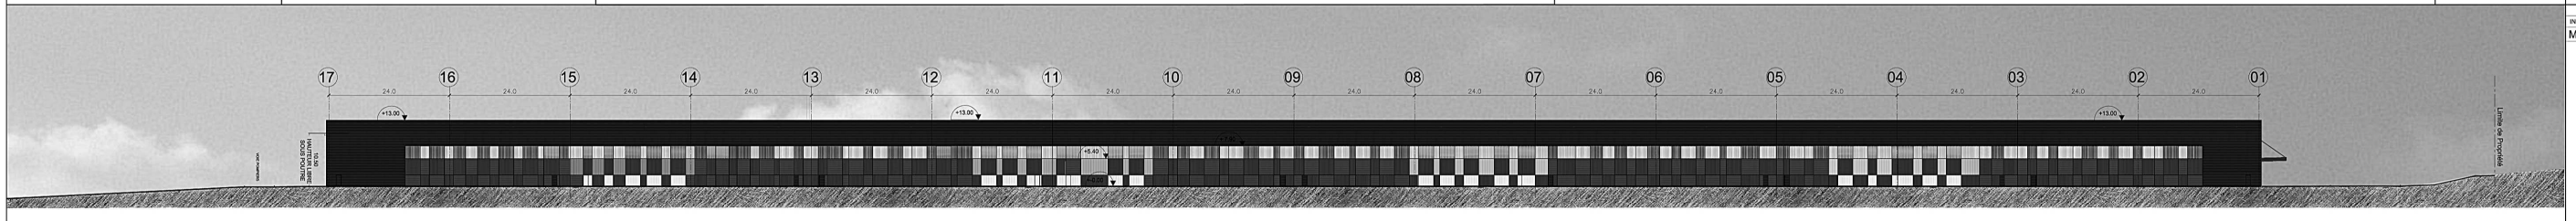

FACADE NORD- PROJET

0 10 50

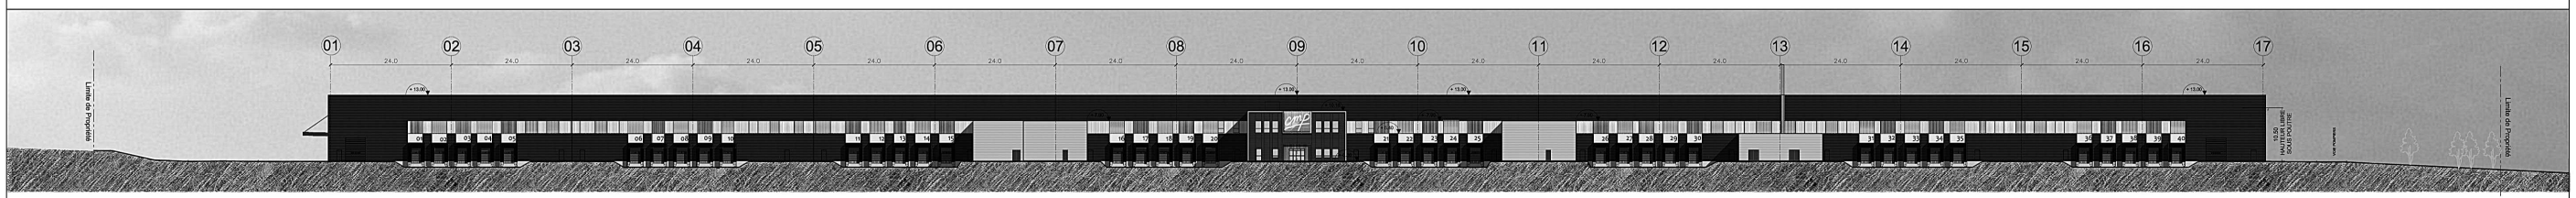

FACADE SUD- PROJET

0 10 50

INDICE | DATE | PROC | DETAILS DES MODIFICATIONS

MODIFICATIONS:

PRD
PERCIER REALISATION DEVELOPPEMENT
8, RUE LAMENNAIS
75008 PARIS

CONSTRUCTION D'UN ENTREPOT
ZAC LES VALLEES
AMBLAINVILLE (60)

FACADES
COULEUR

PHASE: PC

PARIS
ATELIER 4+ LYON
21 rue Mercière 69002 LYON
Tél. 04 81 91 12 27 - Fax. 09 55 52 54 23
E-mail : antrio@atelier4plus.fr

ATELIER 4+ PARIS
13, rue Fernand Léger 75020 PARIS
Tél. 04 81 91 12 27 - Fax. 09 55 52 54 23
E-mail : contact.paris@atelier4plus.fr

ATELIER 4+ MARSEILLE
Tél. 04 81 91 12 27 - Fax. 09 55 52 54 23
E-mail : marseille@atelier4plus.fr

Internet : www.atelier4plus.fr

STRUCTURE	
FLUIDES 1	
FLUIDES 2	
ECO	
ENVIRO	
CONTROLE	
OPC	
AFFAIRE N°	64959
PLAN N°	ANNEXE PC4
FORMAT	1930 * 500
INDICE	F
ECHELLE	1/300
DATE	05/10/2016
REF DAO	64959 - 4 - FAC PC - E.dwg
PAGE	