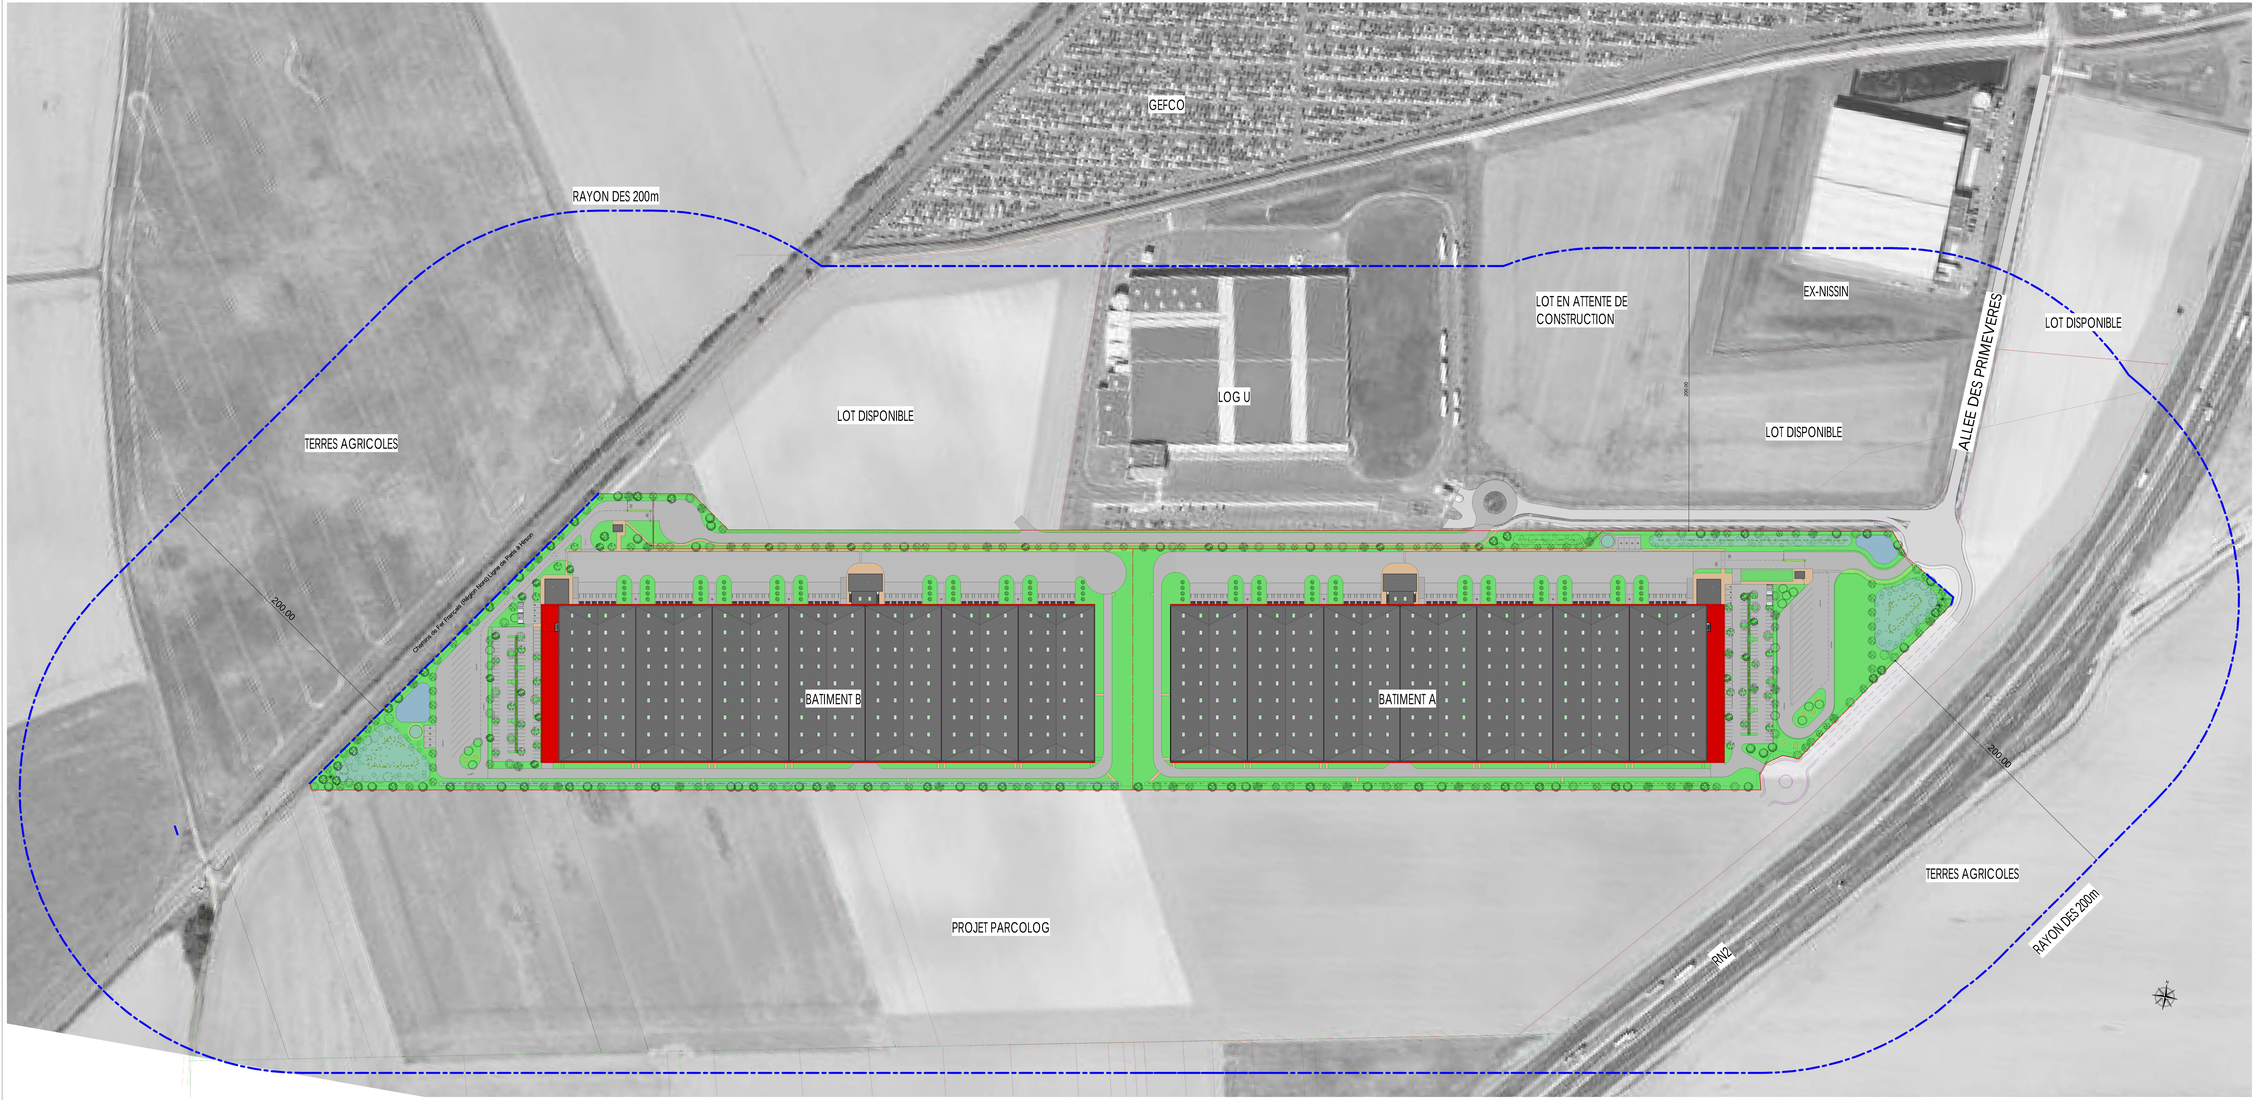

AVERTISSEMENTS :

1. PROPRIETE INTELLECTUELLE : Ce document est la propriété de SAGL. A ce titre il est protégé par les droits d'auteurs conformément au Code de la propriété intellectuelle.

2. DEMANDE DE PERMIS DE CONSTRUIRE : Ce document est exclusivement dressé dans le cadre réglementaire des différentes demandes administratives nécessaires à l'obtention du permis de construire du bâtiment décrit dans ce document. Ce document ne peut constituer un document d'appel d'offres. Au même titre, il ne peut être considéré comme un plan d'exécution.

3. APPEL D'OFFRES ET MARCHES DE TRAVAUX : Ce document est exclusivement dressé dans le cadre d'un appel d'offres. Les informations contenues dans ce document sont données à titre indicatif à appartenir à l'homme de l'art d'informer l'architecte de toutes contradictions ou anomalies et modifications qui s'avèreraient nécessaires au bon fonctionnement et à la mise dans le temps des ouvrages et équipements décrits dans ce document. Le maître d'ouvrage ne peut en aucun cas se prévaloir des éventuelles erreurs ou omissions. Le maître de travaux l'entrepreneur s'engage à fournir des plans d'exécution pour visaite l'architecte et approbation du bureau de contrôle.

IND	MODIFICATIONS	DATE	PAR

CONSTRUCTION D'UNE PLATEFORME LOGISTIQUE

240 "Le parc du Chêmin de Fain" - Nanteuil et Haudrain (60440)

DEMANDEUR :
PANHARD DEVELOPPEMENT
33, rue Roquépine
75008 PARIS
T. +33(0)1 42 56 41 13

ARCHITECTE :
SAGL ARCHITECTES ASSOCIES
22, RUE DELAMBRE
75014 - PARIS
T. 01 39 54 33 99

MAITRE D'OUVRAGE DELEGUE :
33, rue ROQUEPINE
75008 PARIS
Tel : 01 42 56 41 13
www.Panhardgroupe.com

PAYSAGISTE :
Gilles GINET - Concepteur paysagiste
4 rue de la République
78100 Saint-Germain-en-Laye
Tel 01 34 78 38 23

Permis de construire

PLAN DES ABORDS, RAYON 200m

N° Plan : **ICPE 01**

N° AFFAIRE :	AUTEURS / VERIFICATEUR :	FORMAT :	ÉCHELLE :	DATE :	INDICE :
1522	Concepteur	AO + 3	1 : 1000	07/11/24	

Z:\1522\1-2522 Panhard NLH\1-02 DOCUMENTS DE TRAVAIL\2-APD\1522-Panhard SHL APD_audrey.rvt

ICPE01-Plan ICPE 200m