


**1** COUPE TRANSVERSALE LOCAL DE CHARGE  
Ech : 1 : 250

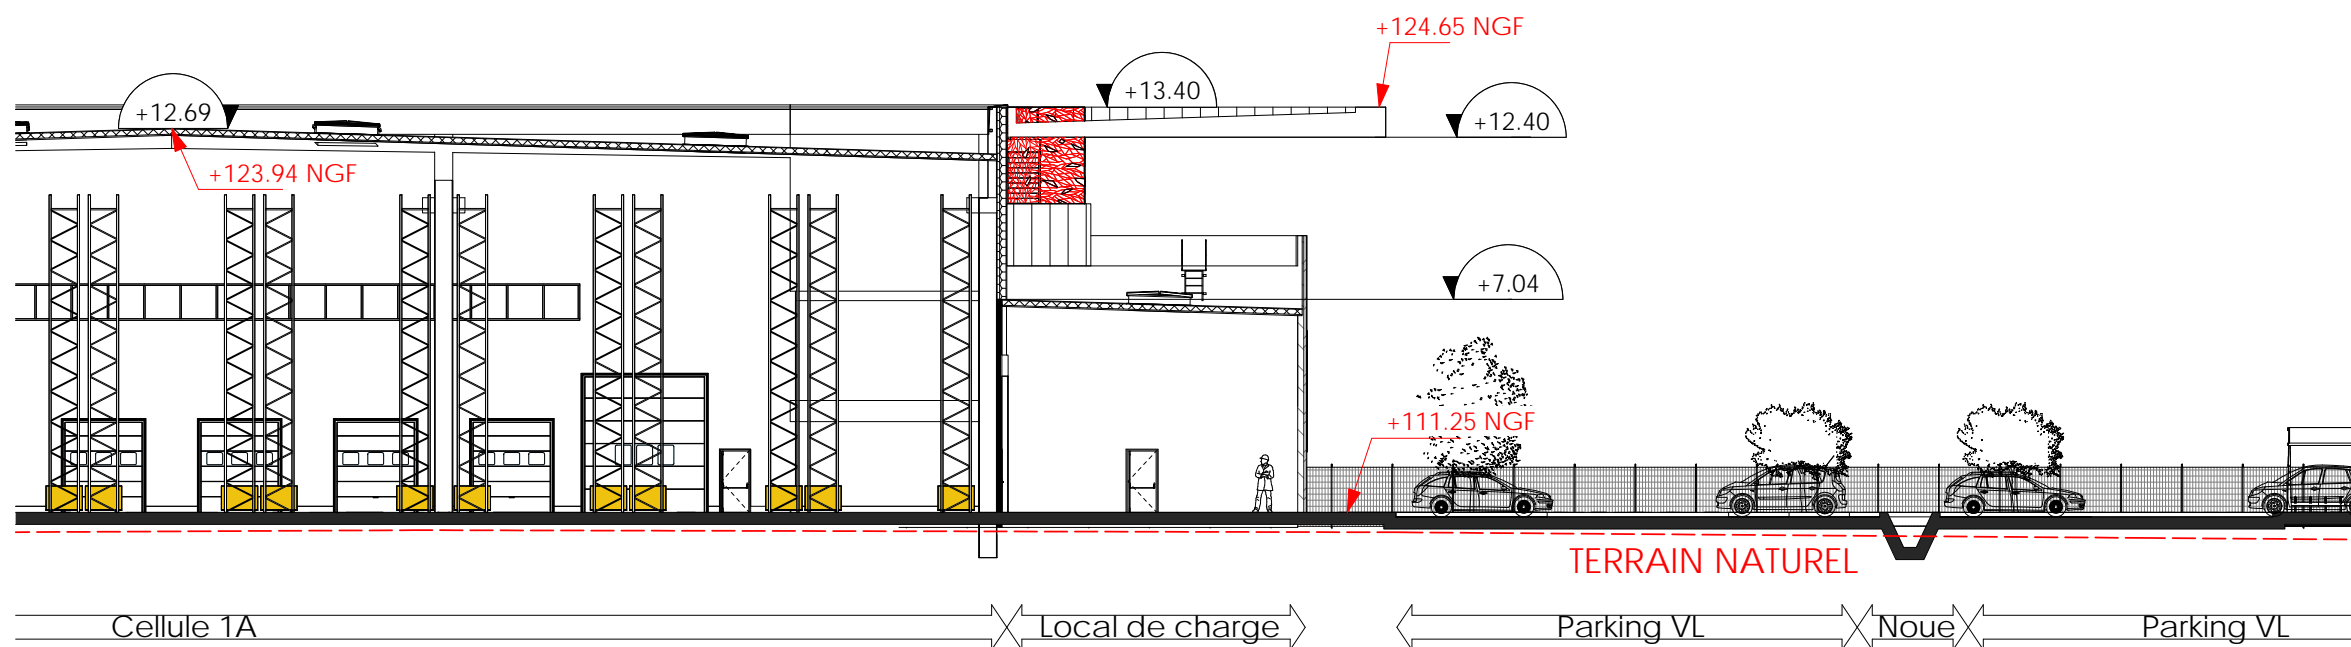

**2** COUPE LONGITUDINALE LOCAL DE CHARGE  
Ech : 1 : 250