



Marie FELIX  
Chargée de réglementation  
Orange  
UPR Nord Est  
21080 Dijon Cedex 9  
03 90 31 04 48  
[uprne.artquaranteneuf@orange.com](mailto:uprne.artquaranteneuf@orange.com)

Direction Départementale des Territoires  
Service de l'aménagement, de l'urbanisme et de  
l'énergie  
À l'attention de Mme Estelle HALLAERT  
40 rue Racine  
BP 20317  
60021 BEAUVAIS Cedex

Dijon, le 11 août 2017

Objet : Révision du SCOT du Grand Creillois

Madame,


En réponse à votre courrier du 25 juillet 2017, je vous prie de bien vouloir trouver ci-joint et ci-dessous les renseignements demandés pour la révision du SCOT du **GRAND CREILLOIS**.

**Servitudes PT3 :**

- Bailleval , Cauffry , Cramoisy , Creil , Labruyère , Laigneville , Maysel , Mogneville , Monchy St Eloi , Montataire, Nogent sur Oise , Rantigny , Rosoy , Rousseloy , St Leu d'Esserent , Saint-Maximin , Saint-Vaast-lès-Mello , Thiverny , Verderonne , Villers-Saint-Paul : Néant
- Liancourt : **Câble en pleine terre** (Cf. plans joints).


Je reste à votre disposition pour tout renseignement complémentaire et vous prie d'agrèer, Madame, mes sincères salutations.

Didier CHAUMAT  
Responsable Réglementation

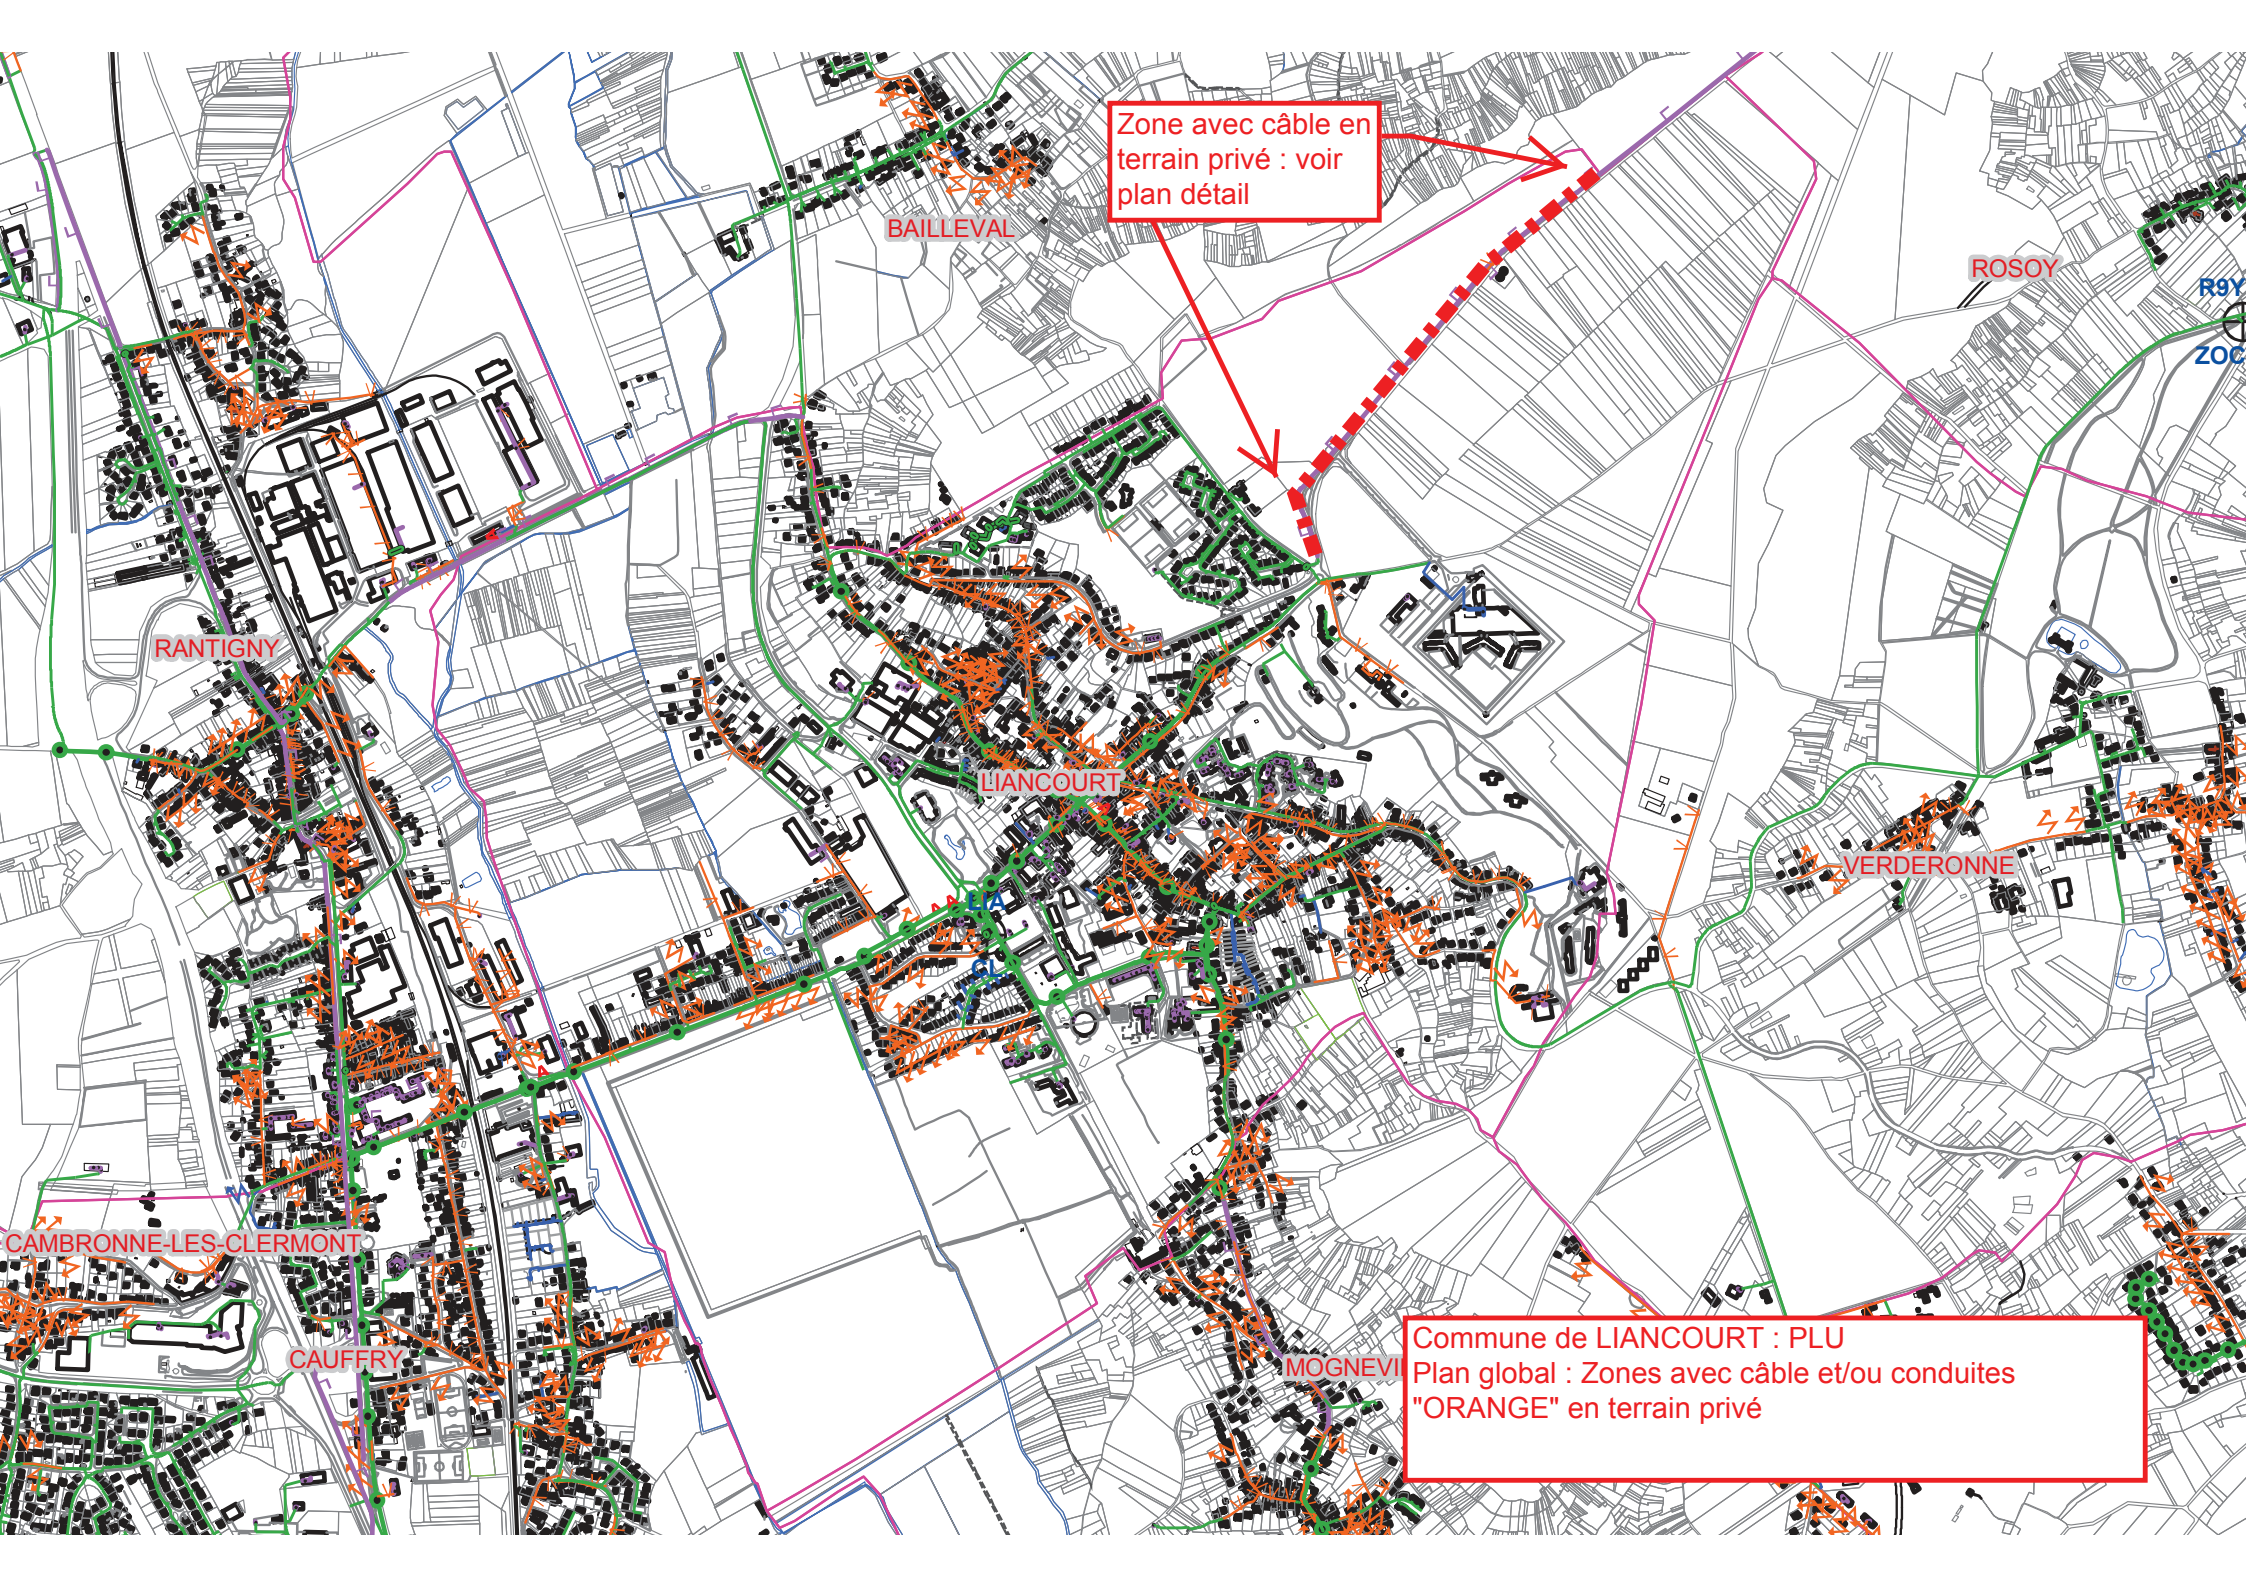

Zone avec câble en terrain privé : voir plan détail

Commune de LIANCOURT : PLU  
Plan global : Zones avec câble et/ou conduites "ORANGE" en terrain privé

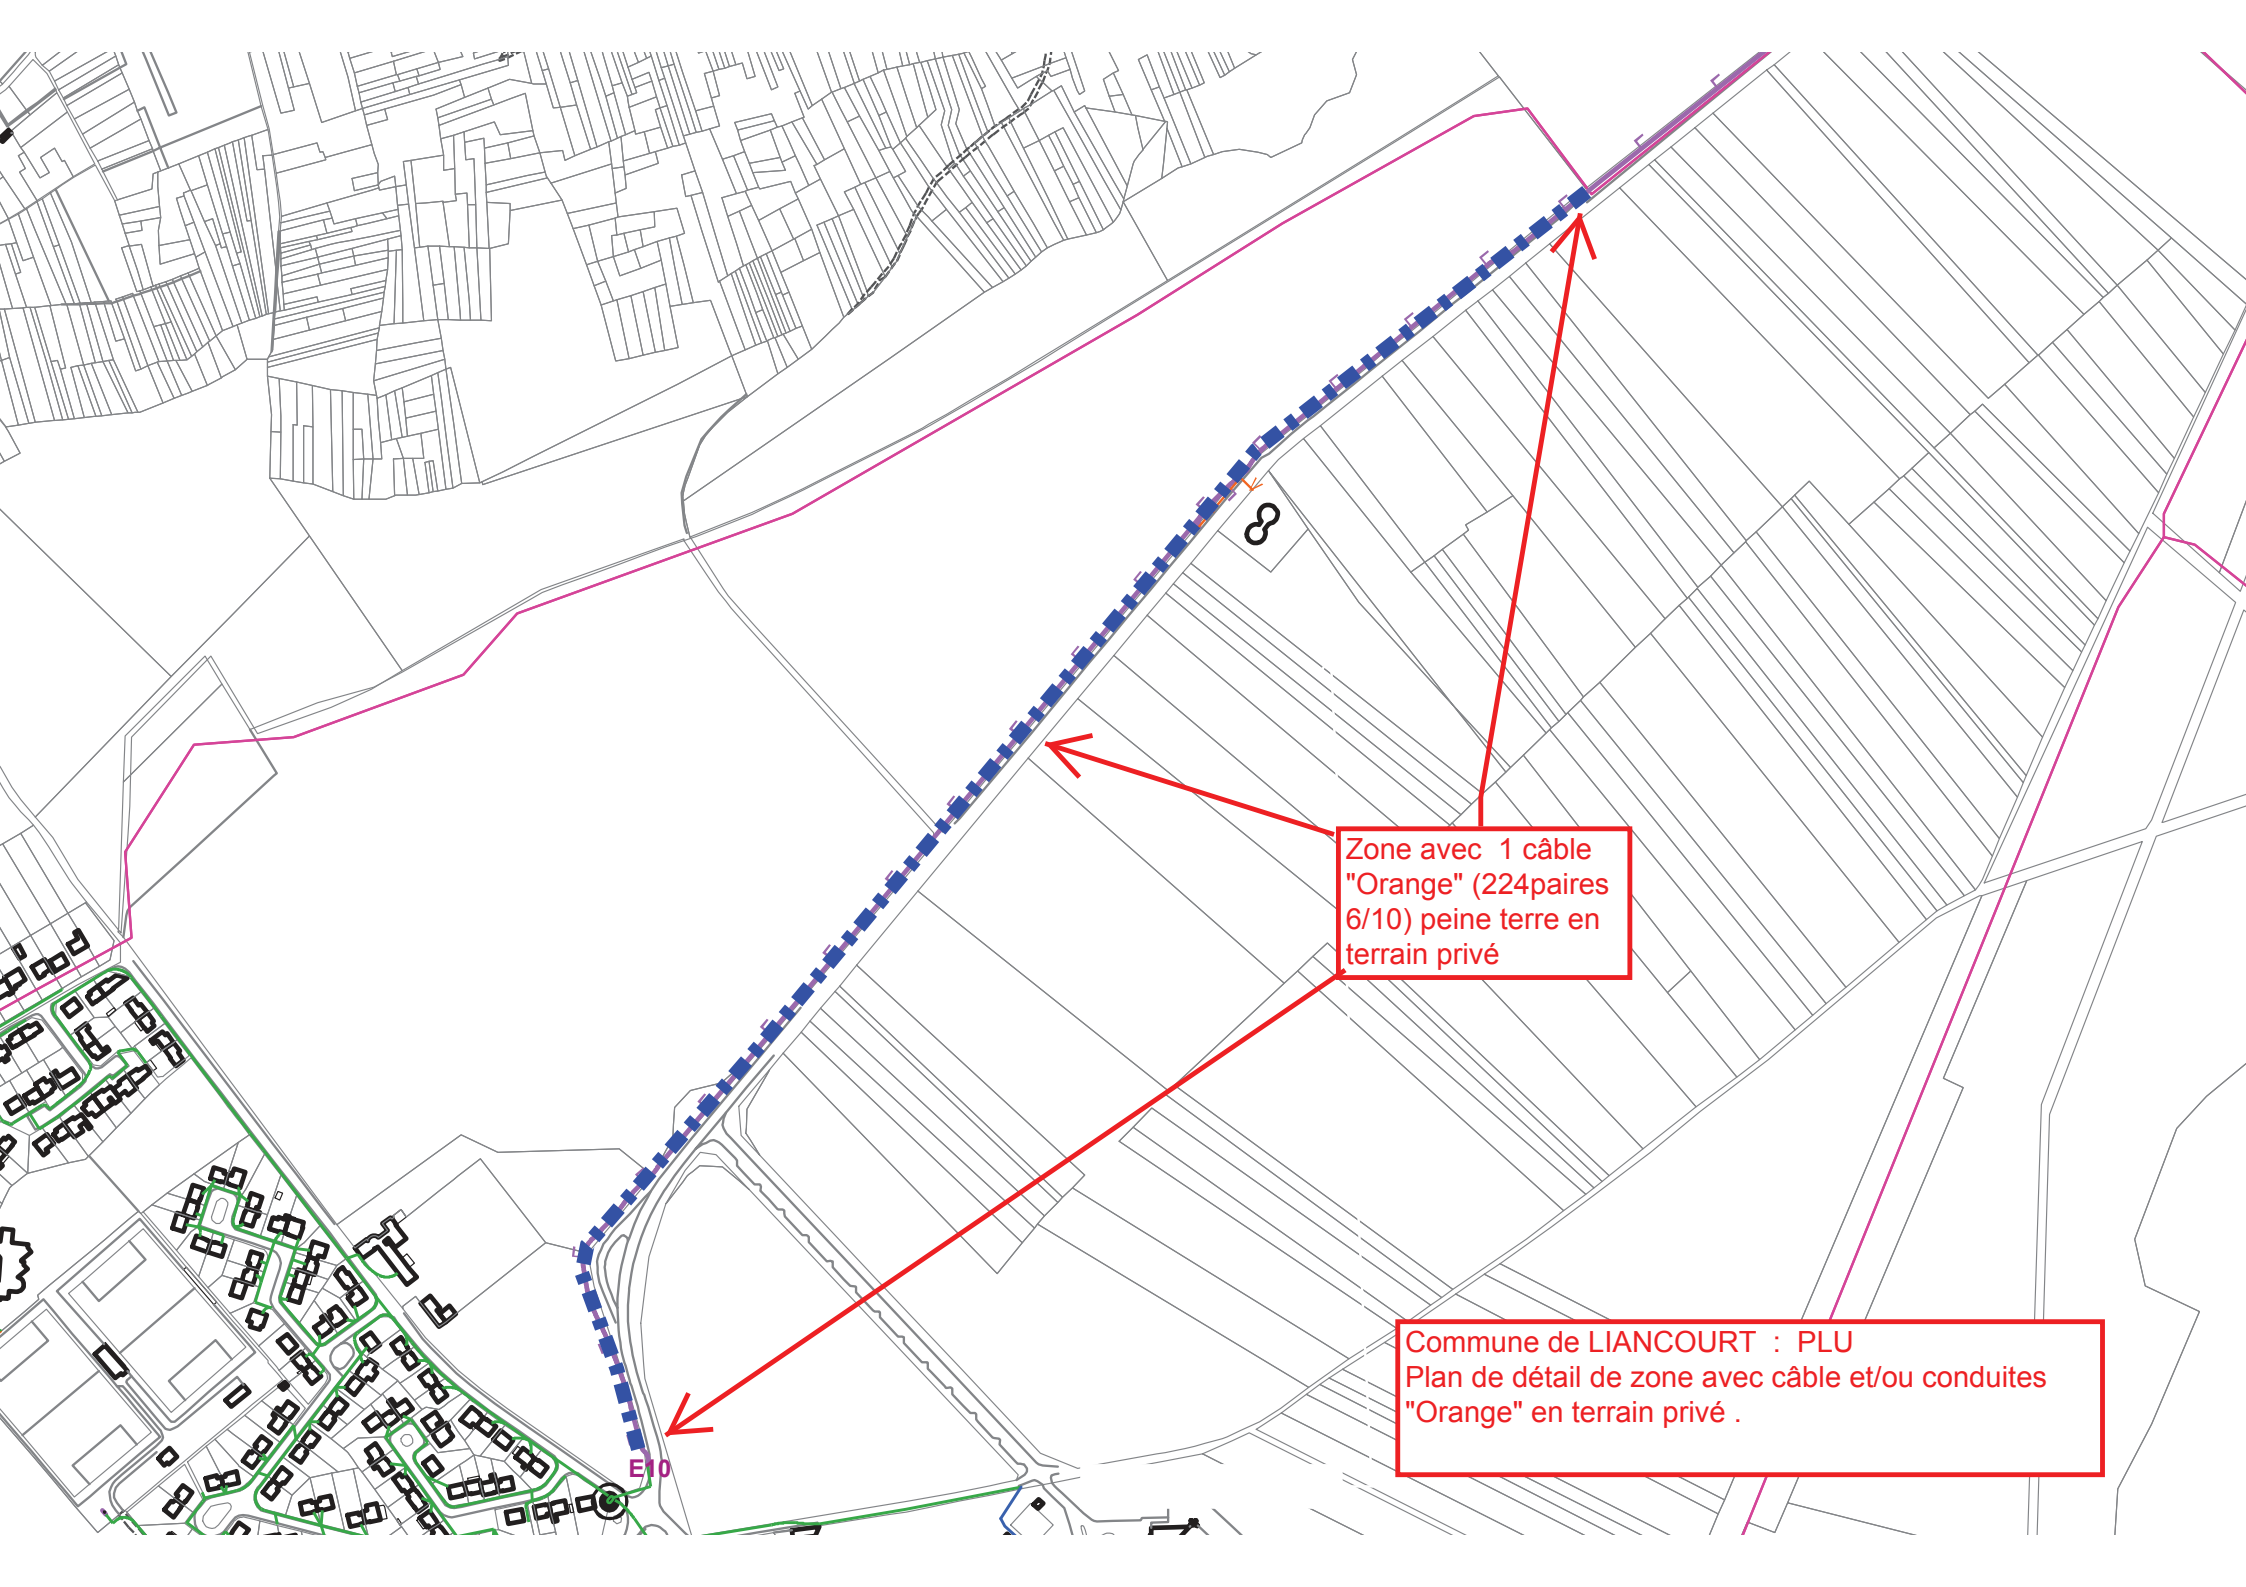

Zone avec 1 câble  
"Orange" (224paires  
6/10) peine terre en  
terrain privé

Commune de LIANCOURT : PLU  
Plan de détail de zone avec câble et/ou conduites  
"Orange" en terrain privé .