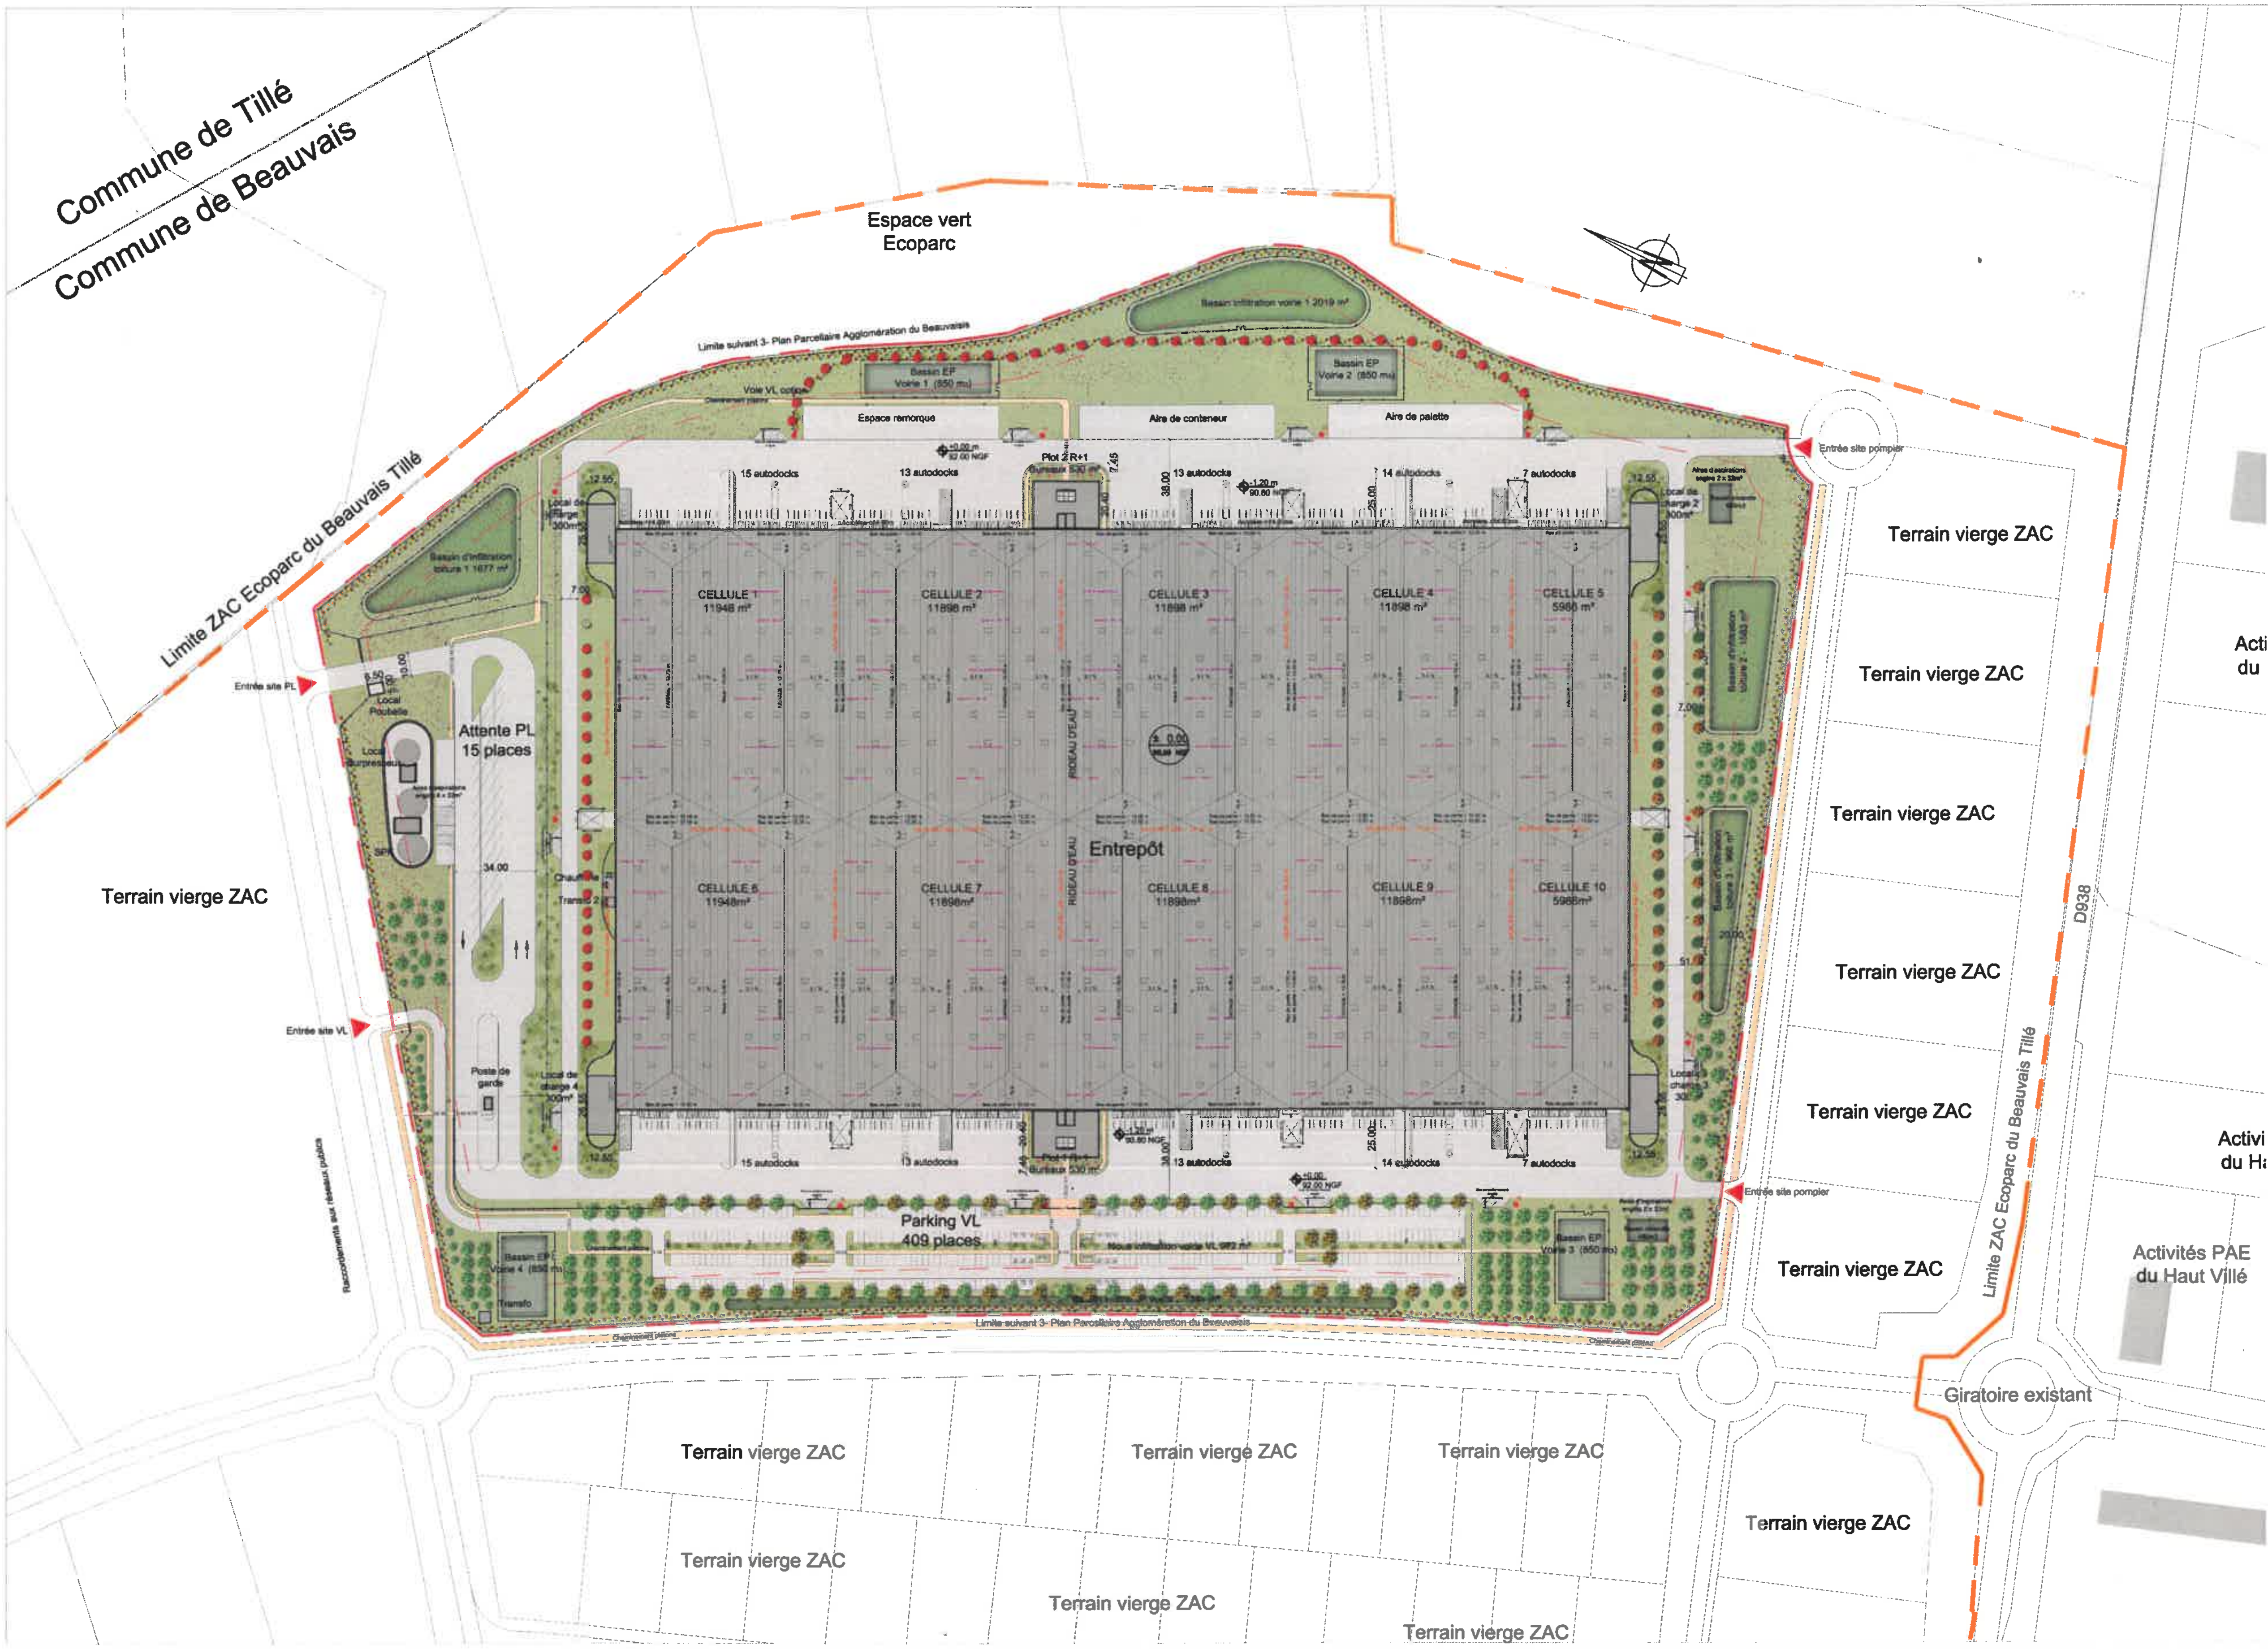

LEGENDE ARBRE ARBUSTE

- Tilleul : Tilia platyphyllos
- Bouleau : Betula pubescent
- Erable : Acer campestre
- Saule Marsault : Salix caprea
- Aulne : Alnus glutinosa
- Lière - millepertuis
- Haie : Troène : Ligustrum vulagre
  Noisetier : Corylus avellana
  Cornouiller : Cornus sanguinea
- Gazon
- Prairie fleurie
- Rosier

SURFACE VEGETALISEE

- Prairie fleurie
- Lière - millepertuis

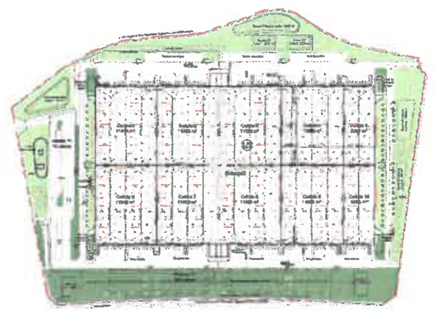

PRD Percier Réalisation et Développement
8 Rue Lamennais
75008 Paris

Construction d'une plateforme logistique
Ecoparc Beauvais Tillé
60 000 Beauvais

PC

Plan de masse paysager

PC2

ATELIER 4+ LYON
31, rue Mazenod - 69003 LYON
Tél. 04.78.14.02.00. - Fax. 04.78.14.02.01.
E-mail : archis@atelier4plus.fr

ATELIER 4+ PARIS
13, rue Fernand Léger - 75020 PARIS
Tél. 01 40.21.82.37. - Fax. 01.40.21.82.36
E-mail : contact.paris@atelier4plus.fr

ATELIER 4+ MARSEILLE
84, rue Borde - 13008 MARSEILLE
Tél. 04 91 41 22 57
E-mail : marseille@atelier4plus.fr

Internet : www.atelier4plus.fr

DOSSIER	15581
PLAN N°	310
INDICE	I
ECHELLE	1/1000e
DATE	06.10.2017
REF INFO	15581-005-Masse_I
PROD	ALM

Ce document est la propriété d'Atelier 4+. Toute utilisation de ce dernier est interdite sans accord préalable.