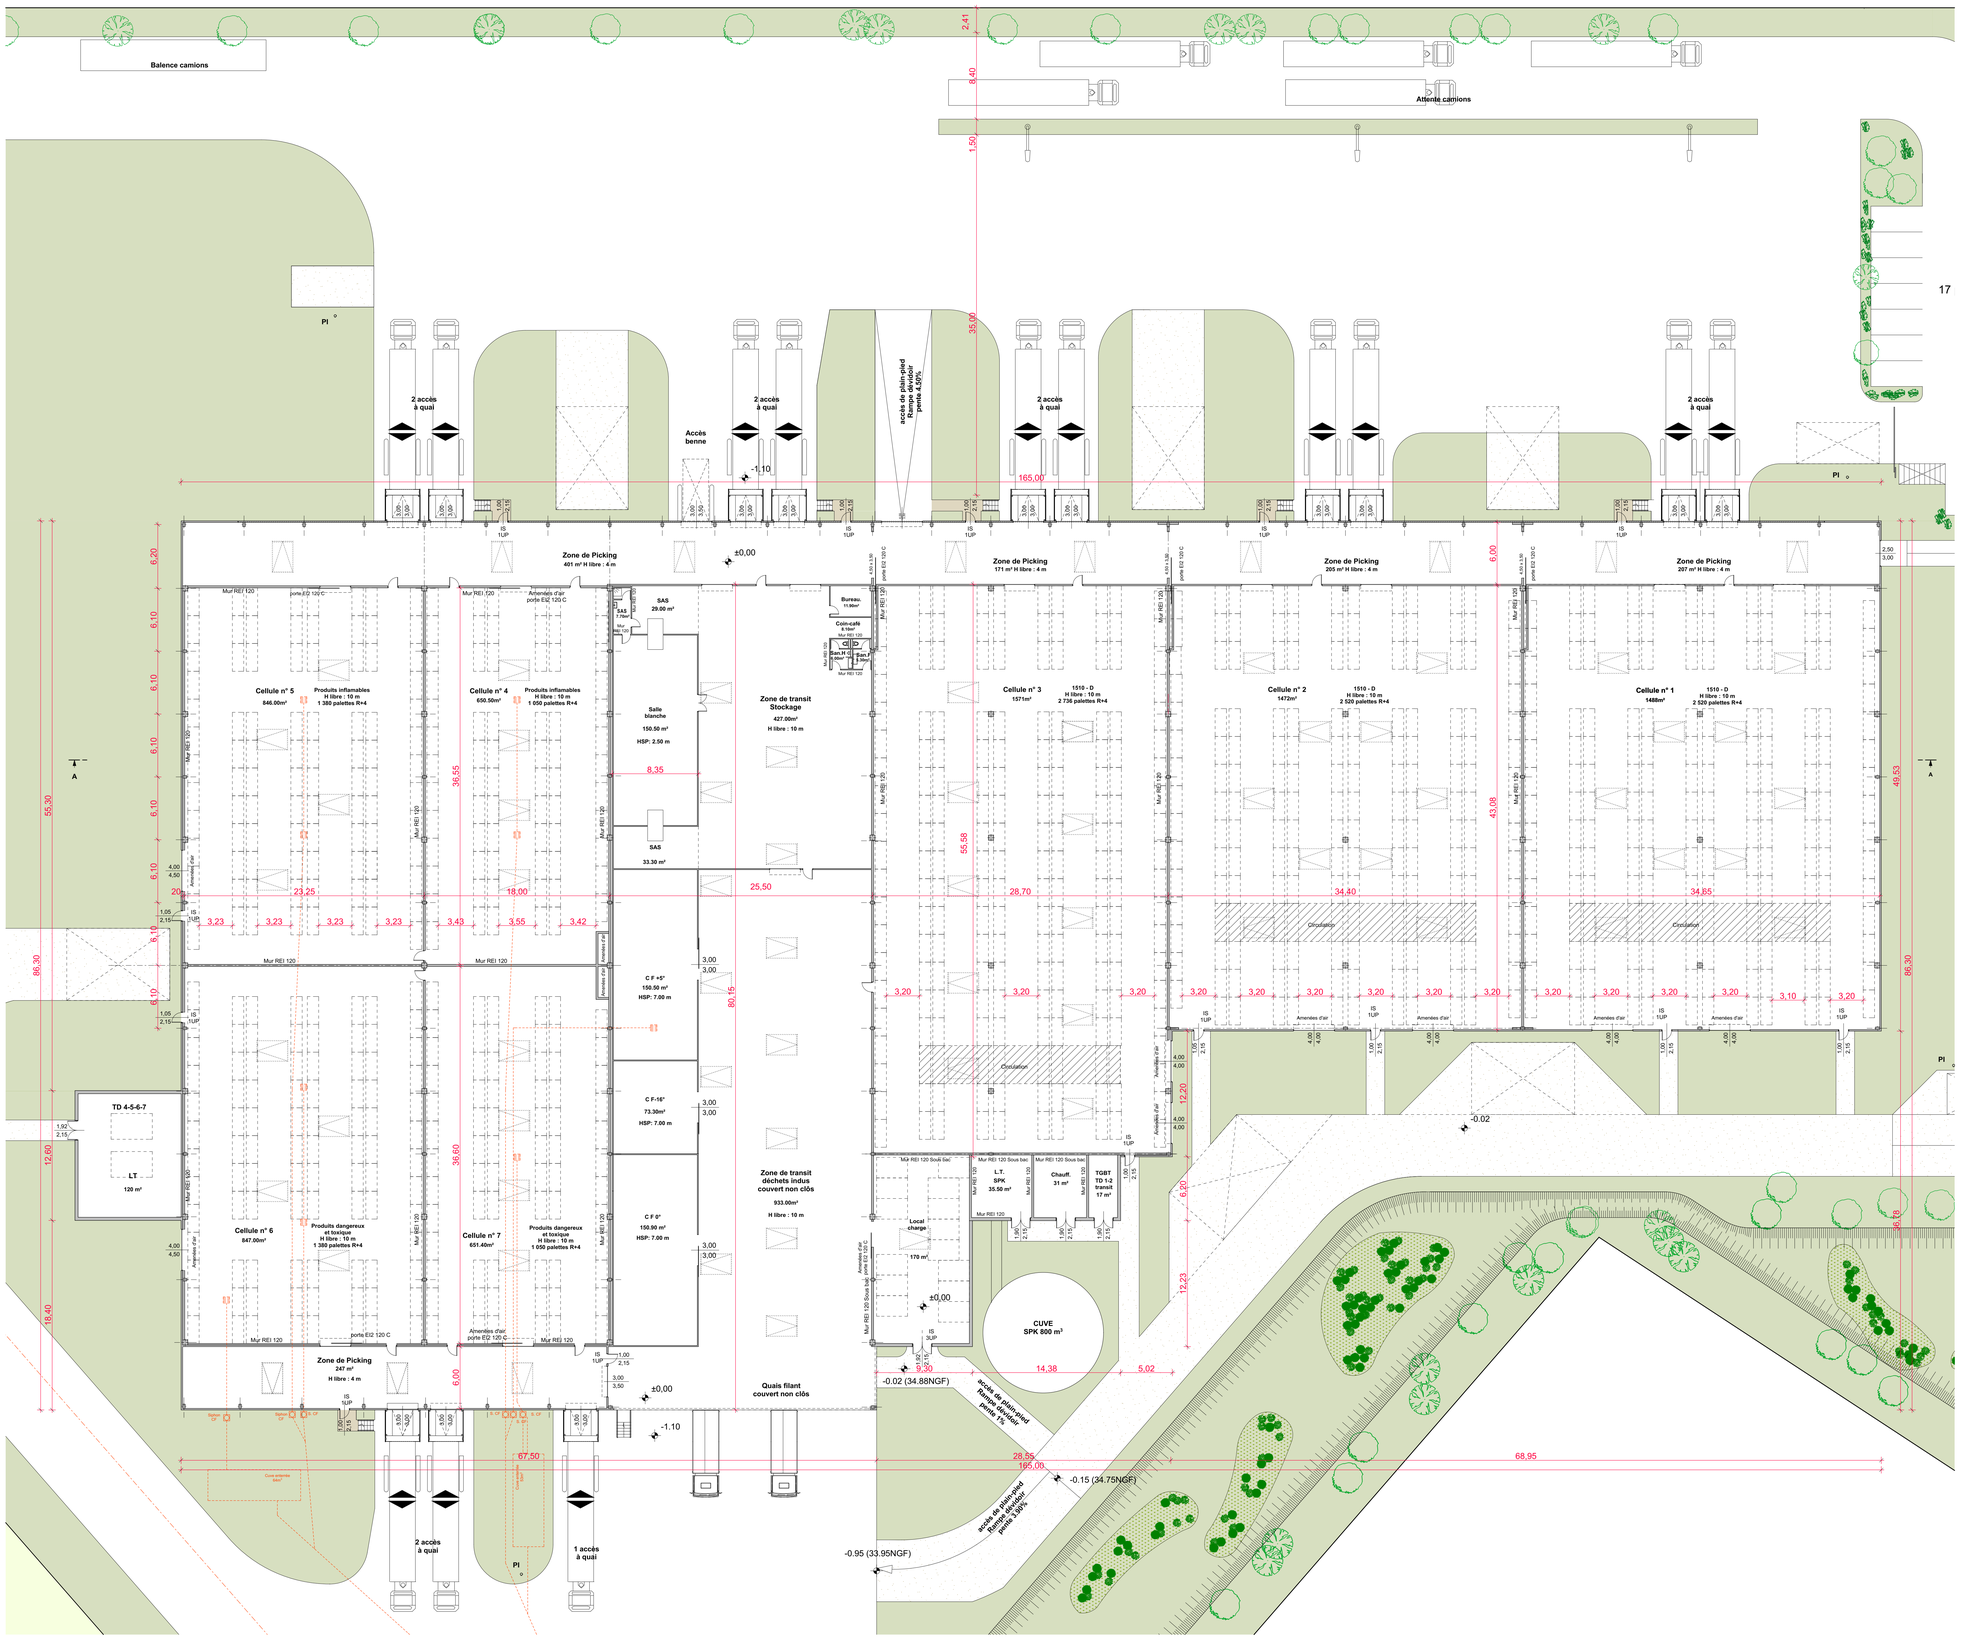

Plan du Rez-de-Chaussée - Stockage

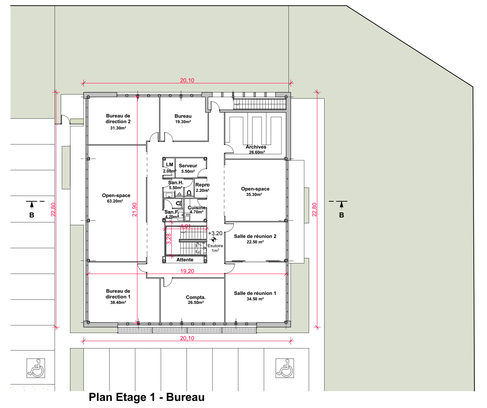

Plan Etage 1 - Bureau

Plan du Rez-de-Chaussée - Bureau

Construction d'un bâtiment à usage
de stockage et de bureaux

Victor Martinet & CIE

Le Fond de Persan
Route départementale 4
60 530 LE MESNIL EN THELLE

Maître d'ouvrage:
COTRAFI SA
11 , Rue de Lubeck
75 116 PARIS

COTRAFI
11, rue de Lubeck
75116 PARIS
Siret : 3 000 000 000 11 16
APE : 5229 A

Demande de Permis de Construire

Projet

Janvier 2017

Plans des niveaux

Echelle: Ech 1/200

Indice:	Date :	Modification :

Les pièces graphiques PC ne peuvent en aucun cas servir de plans d'exécution pour la réalisation de l'ouvrage

AXIOME architecture
42, Rue du Commandant Rolland
93 350 LE BOURGET
Tél: 01 49 92 14 15

AXIOME architecture
42, rue du Commandant Rolland
93350 Le Bourget
tél. : +33 (0) 1 49 92 14 15
fax : +33 (0) 1 49 92 14 16
SARL au capital de 7 622,45 €
SIRET 421 226 556 00015 / APE 742 A