


Extrait du plan cadastral - Site CFM
ZAC Paris Oise, Zone du Port vrac 2 – Longueil Sainte Marie (060)
Limites d'emprise : parcelle ZP 79 et ZR 290

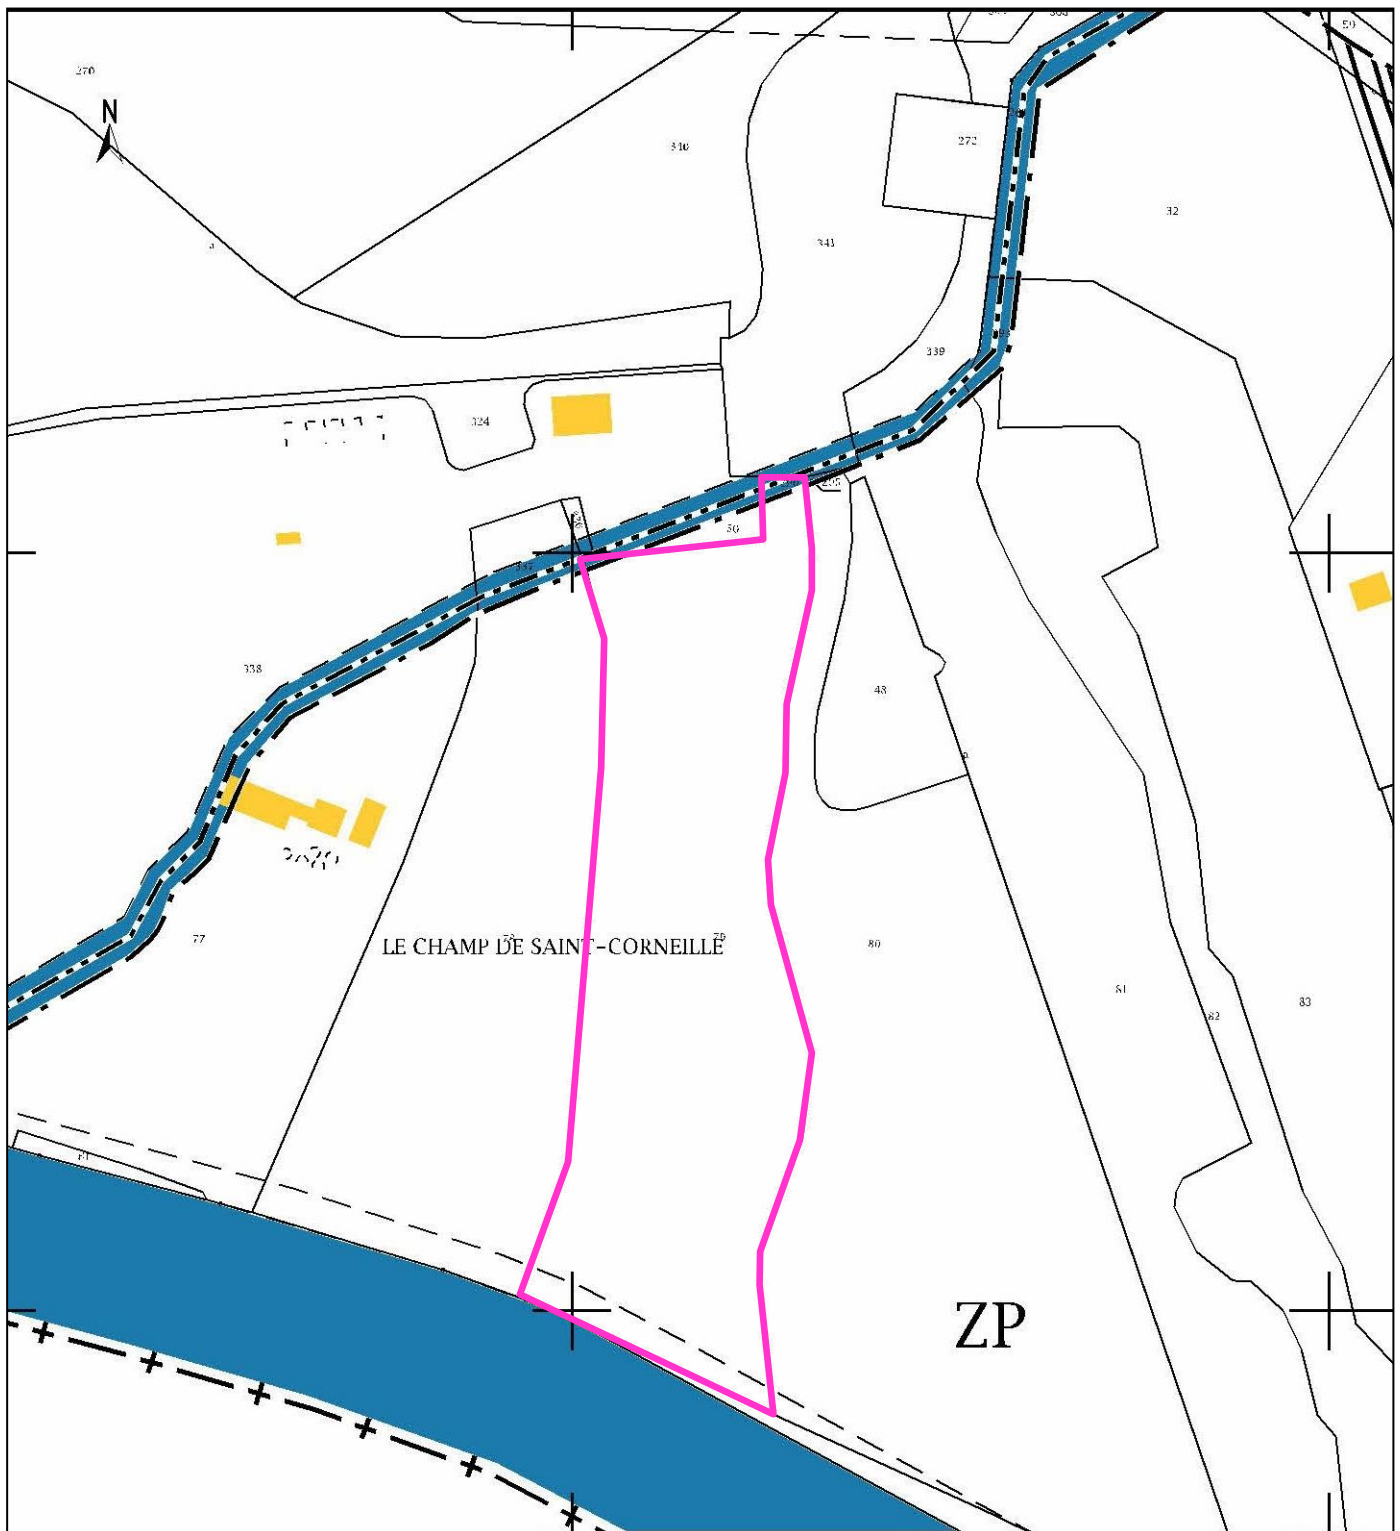

— Limite du site CFM

Source : fond cadastral mars 2018

Echelle : 1/2000

Plan réalisé par Assyst Environnement