



ORTHOPHOTOPLAN

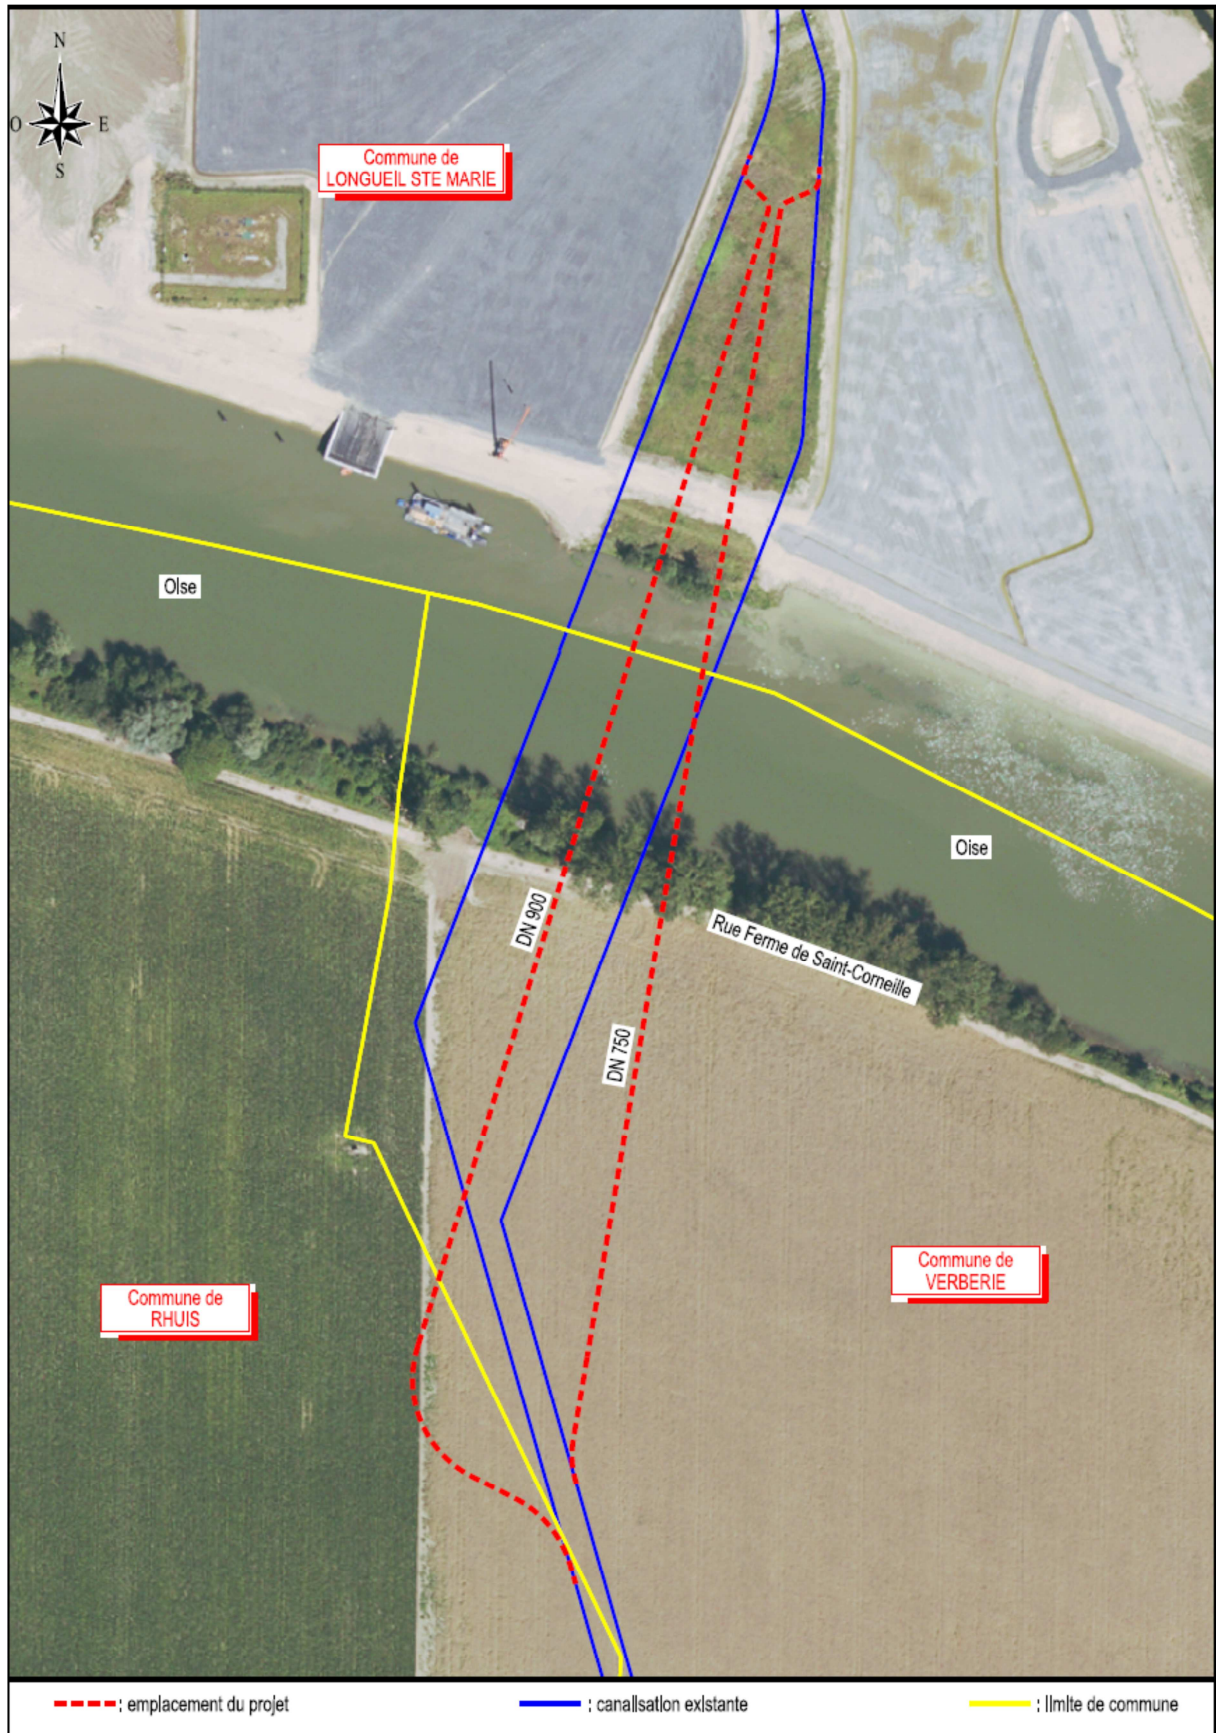


PLAN DE SITUATION

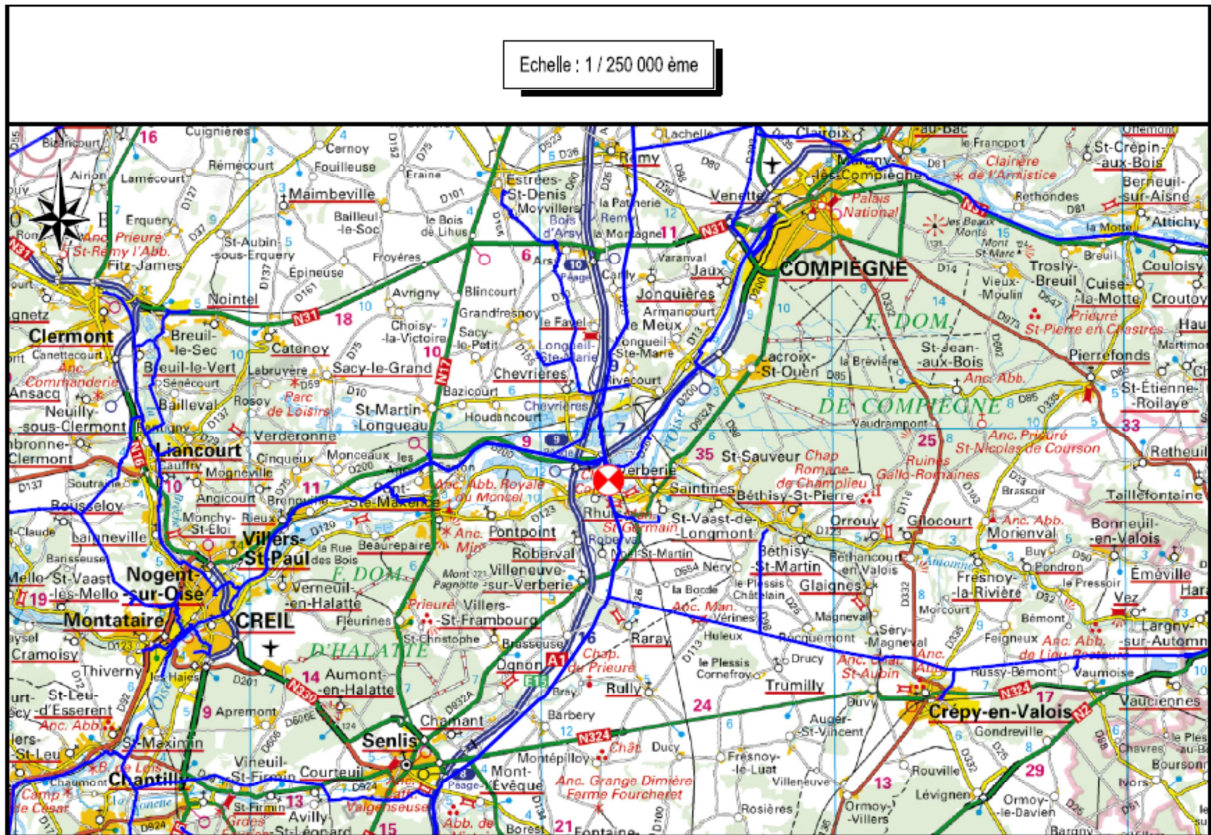

Echelle : 1 / 250 000 ème

● : emplacement du projet — : canalsation existante

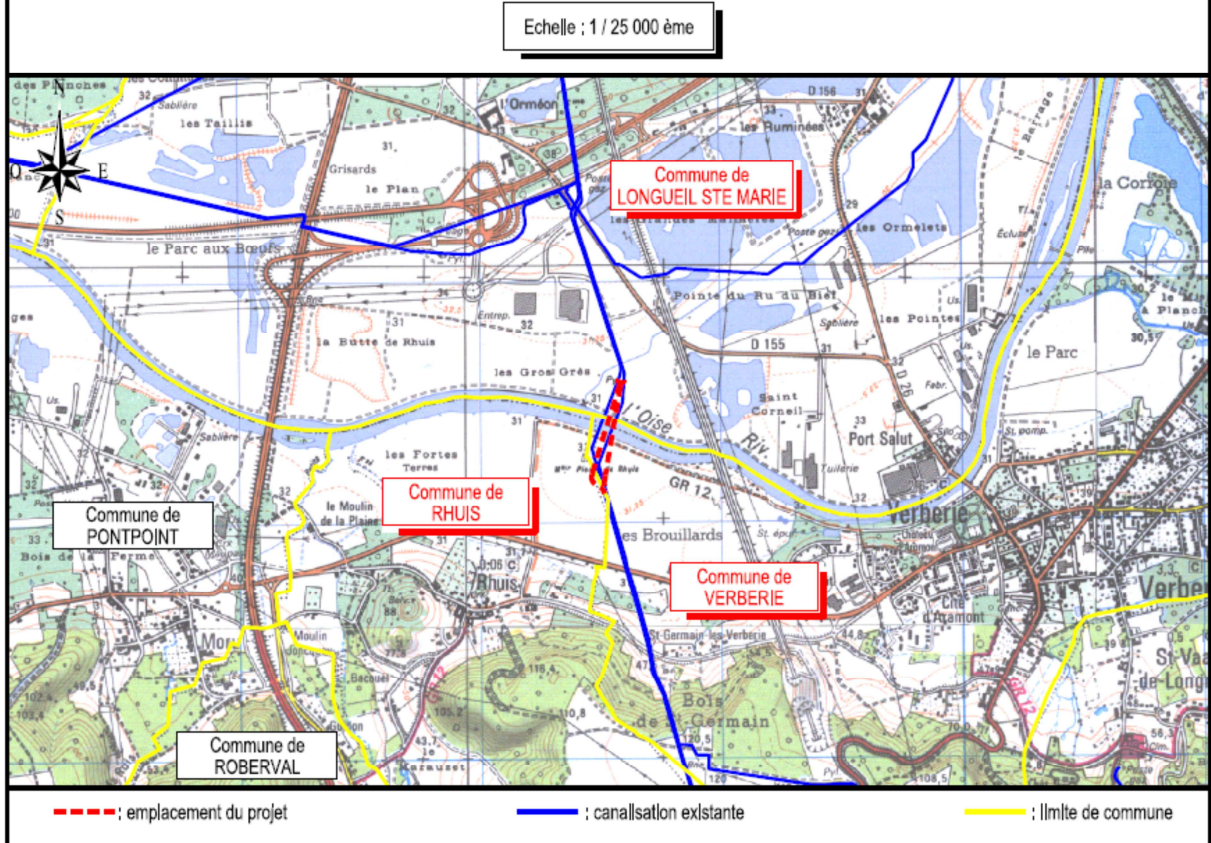

Echelle : 1 / 25 000 ème

--- : emplacement du projet — : canalsation existante — : limite de commune

**AUTORISATION PREFECTORALE DE TRANSPORT DE GAZ
N° AP-ND2-0139**

Déviation DN 900/750 à LONGUEIL-SAINTE-MARIE et à VERBERIE (60)

LISTE DES EMPRUNTS DU DOMAINE PUBLIC

N° des Emprunts	Désignation	Longueur Domaine Public			Nature des Emprunts Transversal T Longitudinal L	P.K. Publics	Référence des plans Types ou spéciaux	Mode de Traversée (1)
		National	Départemental	Communal				
1	Rivière l'Oise			200	T	0 à 0,200		F

(1) Mode de traversée :

C.O. Ciel Ouvert
F Forage ou Fonçage
S Souille



**AUTORISATION PREFECTORALE DE TRANSPORT DE GAZ
N° AP-ND2-0139**

Déviation DN 900/750 à LONGUEIL-SAINTE-MARIE et à VERBERIE (60)

LISTE DES POINTS SPECIAUX

N° des points spéciaux	Désignation	Nature des points spéciaux Transversal T Longitudinal L	P.K.	Référence des plans Types ou spéciaux	Mode de Traversée (1)
1	Rivière l'Oise	T	0 à 0,200		F

(1) Mode de traversée :

- C.O. Ciel Ouvert
- F Forage ou Fonçage
- S Souille