



COMPAGNIE FRANÇAISE DES MÉTAUX NON FERREUX

Le Bois d'Ageux 60126 LONGUEIL SAINTE MARIE - Tél. : 03 44 86 94 40 - Fax 09 70 61 24 45
Siret : 509 901 286 00021

Aménagement d'un centre de récupération, transit, tri et conditionnement de déchets métalliques VRAC 2 - Port de Longueuil Sainte Marie (60)

Dossier d'Autorisation ICPE


PLAN DES ZONES A RISQUES

Dossier réalisé par : **ASSYST ENVIRONNEMENT**
7 avenue Désirée - 92250 LA GARENNE COLOMBES
Tél : 01 41 19 94 93 / Fax : 01 41 19 94 81
contact@assystenvironnement.fr
Fond de plan réalisé par : Symboises et EMAIL


LEGENDE

- Limite d'emprise du site ICPE
- Limite des parcelles cadastrales
- Bâtiments projetés sur site
- Zones de transit, tri, conditionnement des déchets
*Rubrique ICPE 2713 : 2415m² - Rubrique 2791 : 52 t/j
Rubrique ICPE 2714 : 360 m3- Rubrique ICPE 2716 : 90 m3*
- Réseaux Enterrés**
- Réseau télécom
- Réseau électrique BT
- Réseau d'Eau Potable
- Réseau d'Eaux Usées Sanitaires
- Réseau d'Eaux Pluviales de Ruissellement
- Réseau d'Eaux Pluviales Toitures
- Réseau d'Eaux Pluviales hors du site
- Réseau d'Eau Potable Incendie
- Borne incendie
- ZONES à RISQUES**
- zone à risque incendie
- Zones à risque de déversement de produits liquides polluants :
Atelier mécanique, voies de circulation
zones de transit, tri, traitement des déchets

Echelle : 1/700

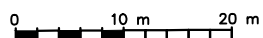

CEMEX, Granulats et béton

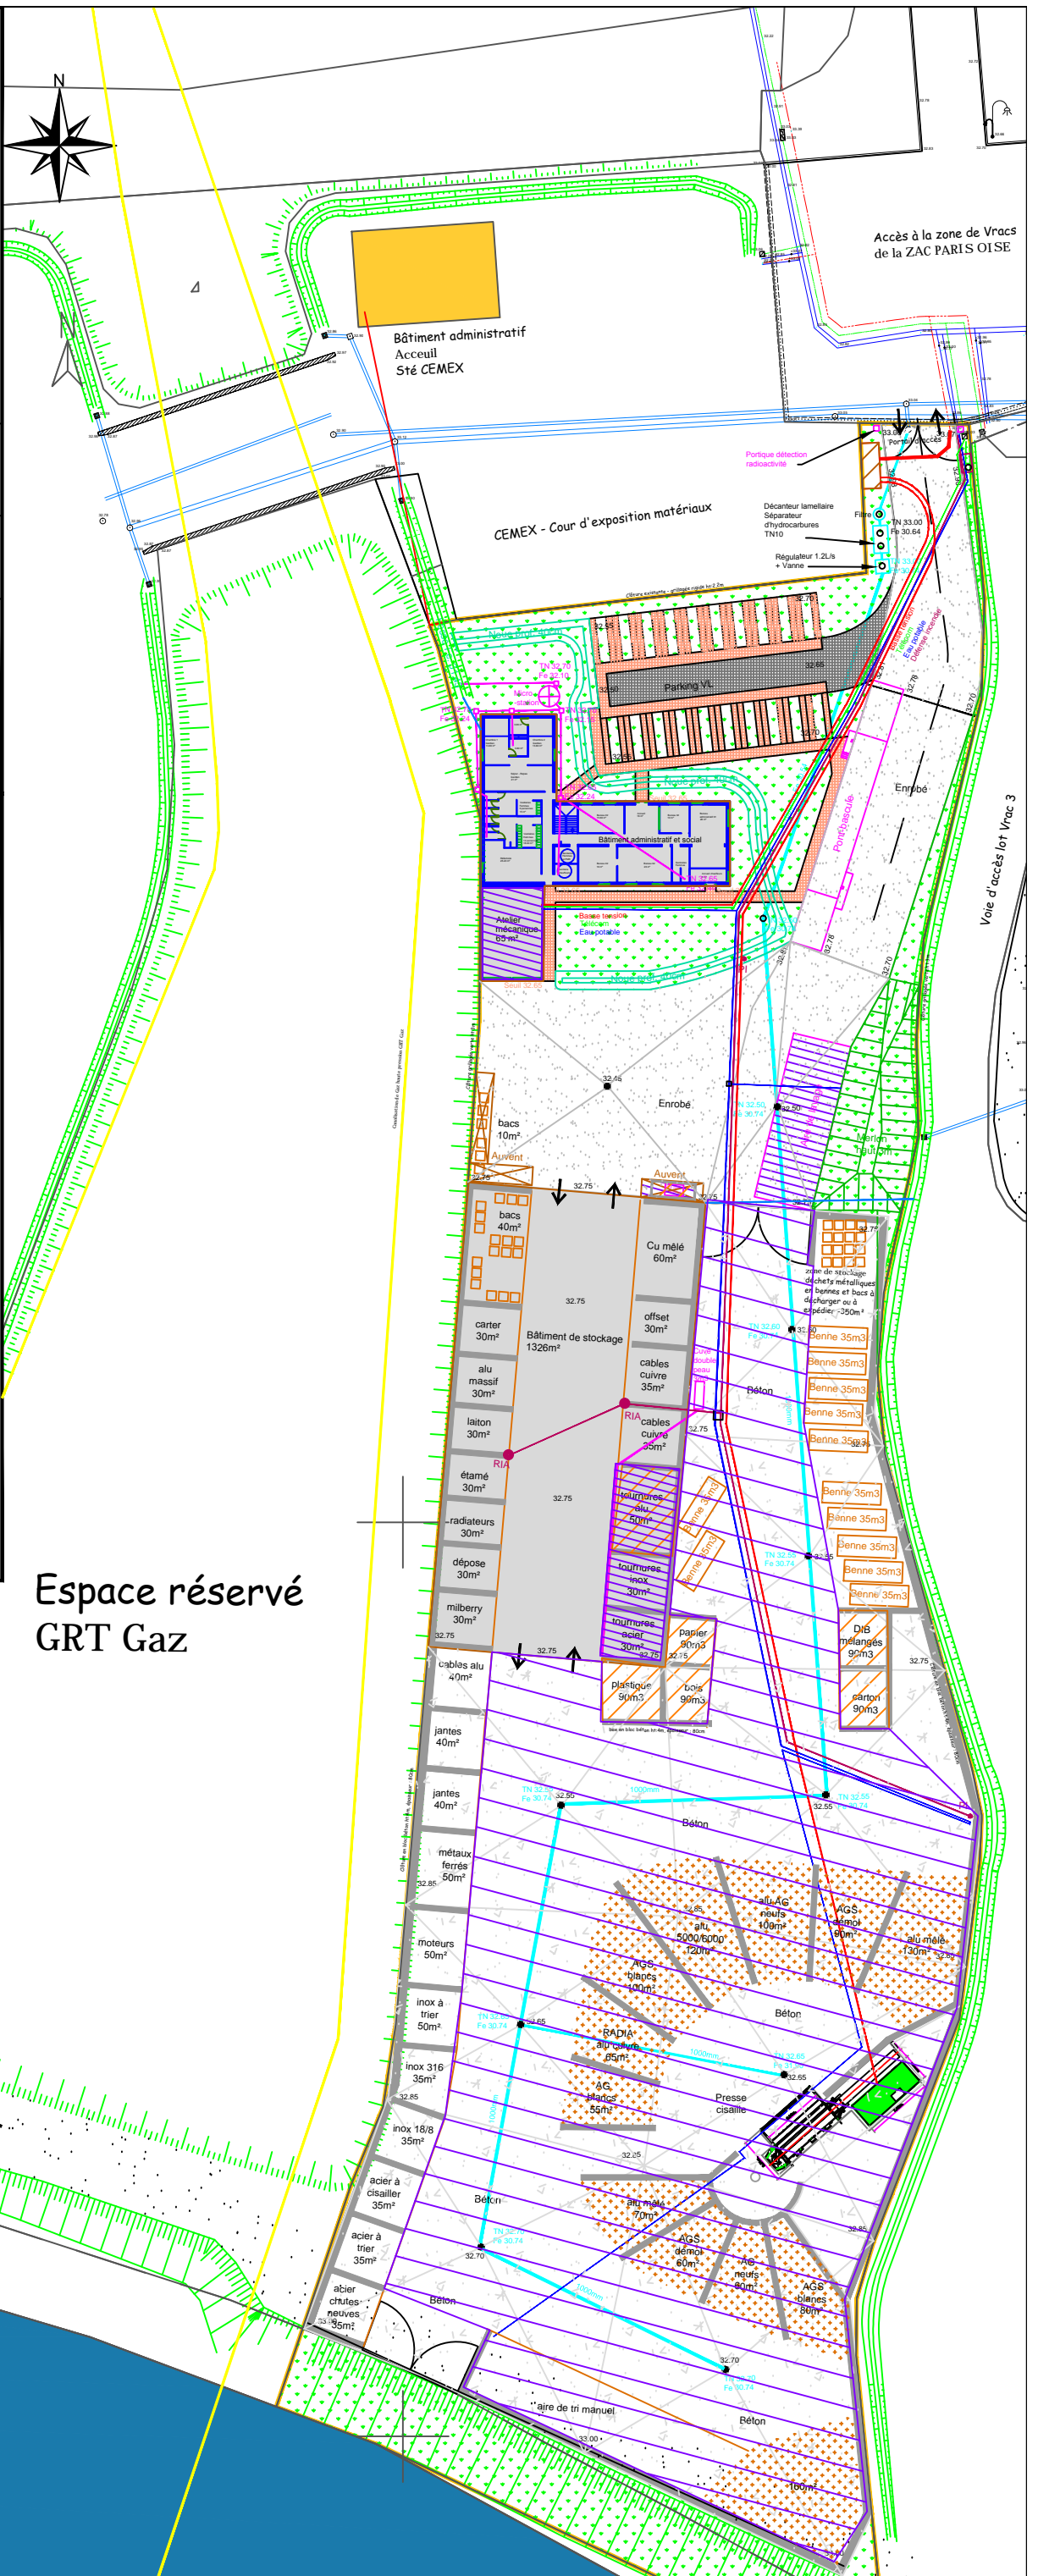

Espace réservé GRT Gaz