




vue I
échelle 1:200

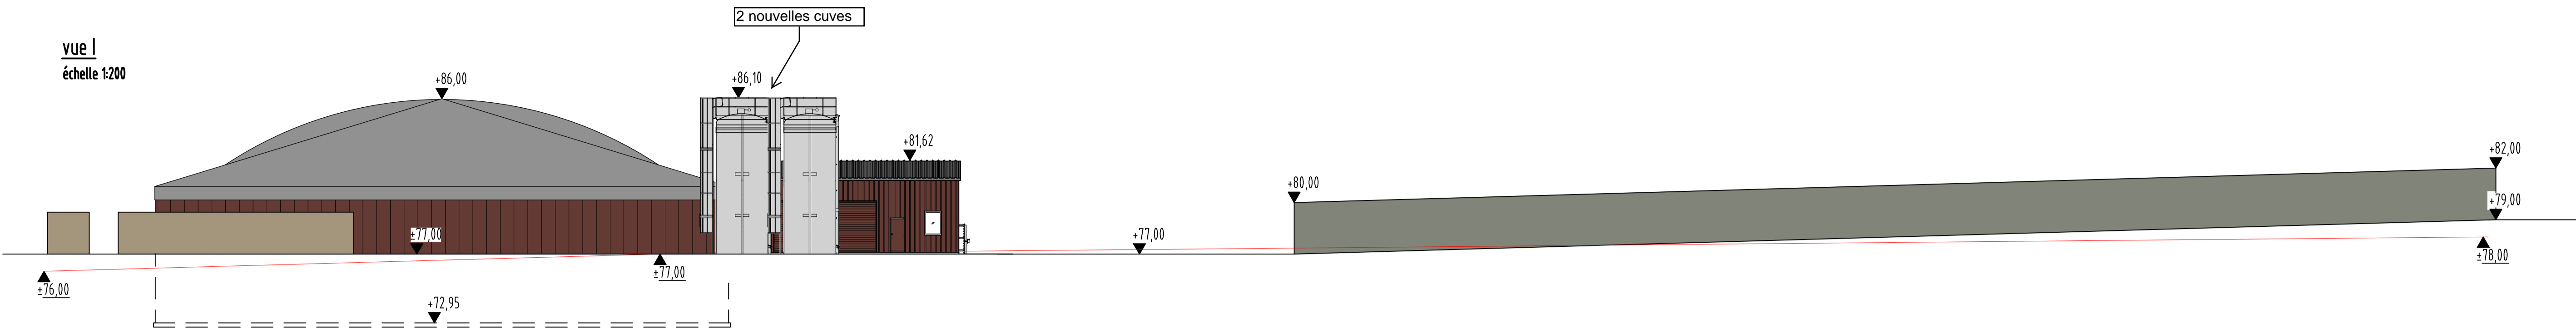

vue II
échelle 1:200

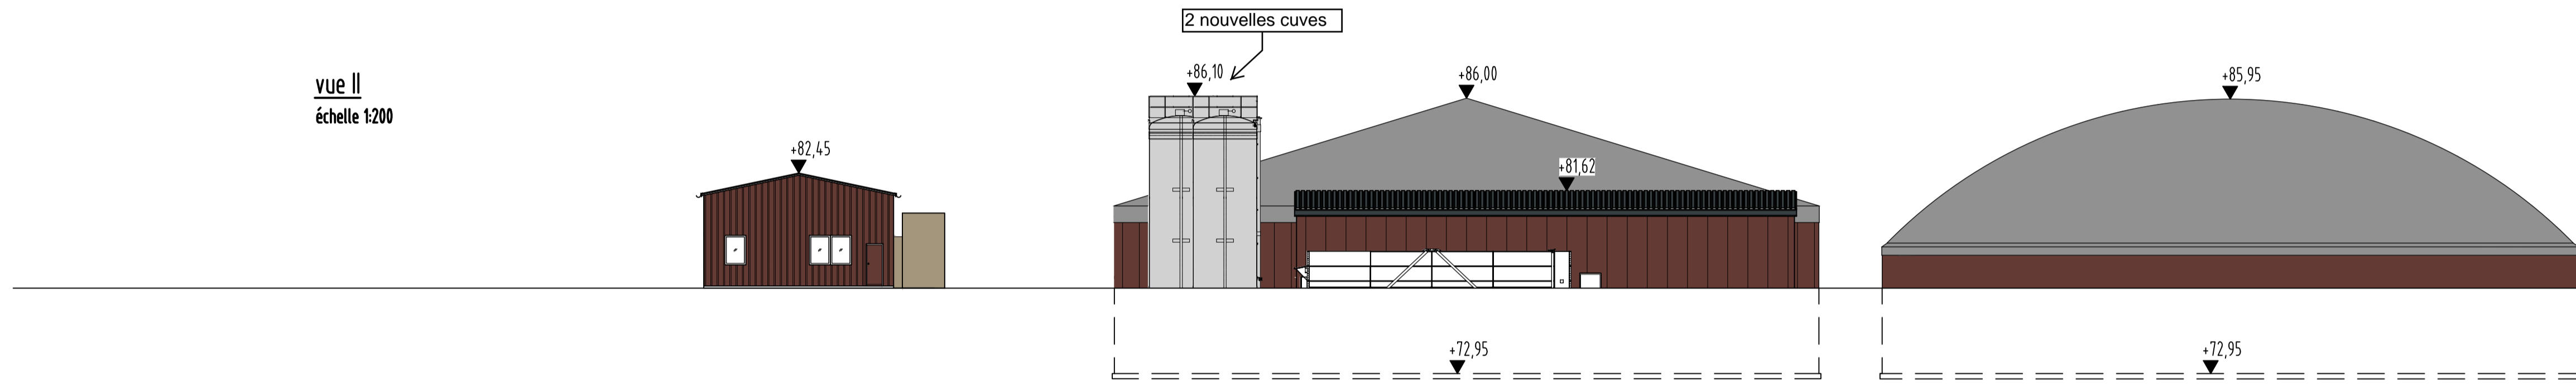

vue III
échelle 1:200

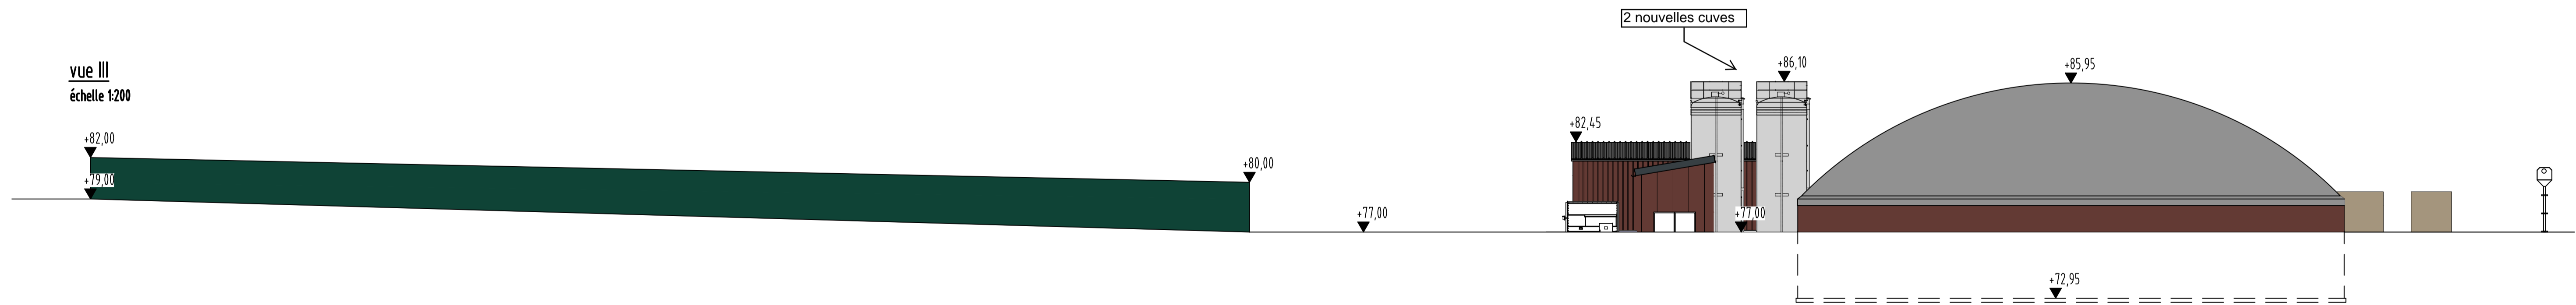

vue IV
échelle 1:200

