


Ouest

1


1 : 200

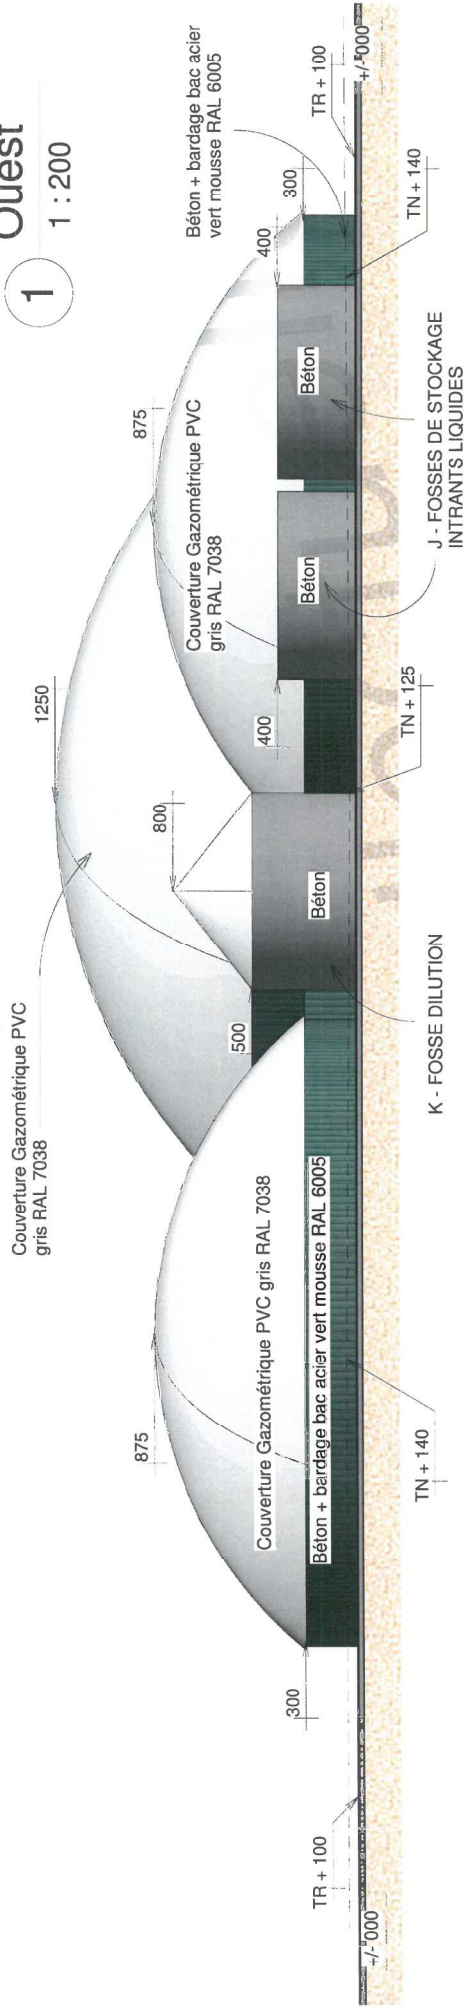

Sud

2

1 : 250

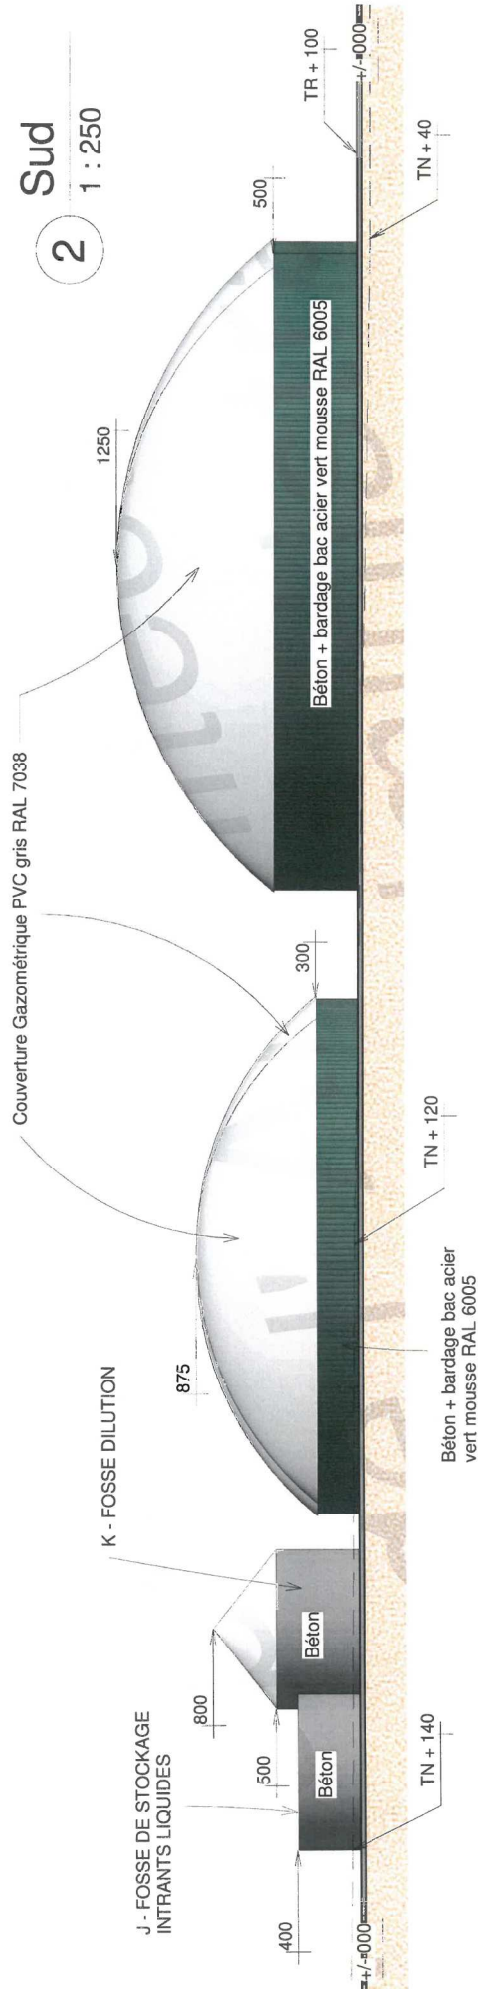

Jean-François RÉTHORÉ
 ARCHITECTE D.P.L.G.
 16 Ter, Chemin des Vendangeurs
 49570 - MONNEAN S/LOIRE
 Tél. 02 41 78 15 72 - Fax. 02 41 22 46 61



	Bureau d'études BEA 2, Rue Amedeo AVOGADRO 49070 BEAUCOUZE Tél. 02 41 482 482 e-mail : contact@beasarl.pro	Client : SAS SUD OISE ENERGIE	Façades A-DIGESTEUR - B-POST-DIGESTEUR - C-STOCKAGE ET GAZOMETRE - F - LOCAL POMPES J - FOSSE DE STOCKAGE INTRANTS LIQUIDES - K - FOSSE DILUTION "Fond des Bassinets" 60660 CRAMOISY	Echelle : Comme indiqué	Date de fin Auteur
Projet : CONSTRUCTION D'UNE UNITE DE METHANISATION			Affaire n° 2019-44		

Vue en plan

1

1 : 150

Emprise au sol créée = 528 m² dont surface taxable = 514,8 m²

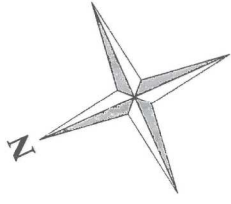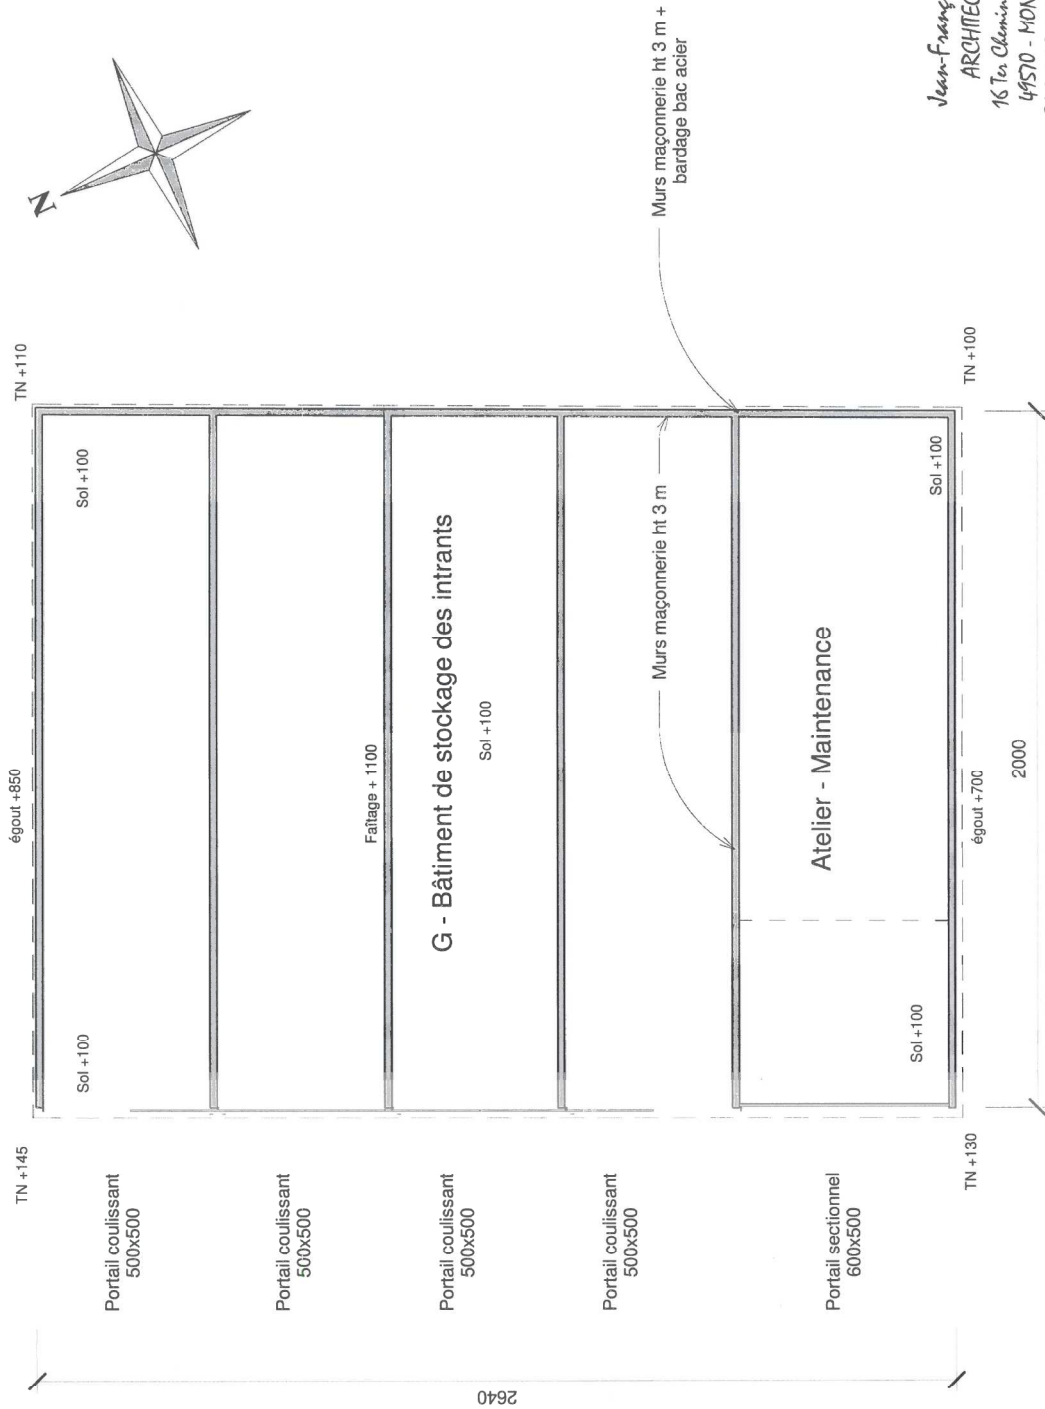

Jean-François RÉTHORÉ
 ARCHITECTE D.P.L.G.
 16 Ter Chemin des Vendangeurs
 49510 - MONTJEAN S/LOIRE
 Tél. 02 41 78 15 72 - Fax. 02 41 22 46 61



Bureau d'études BEA
 2, Rue Amédée AVOGADRO
 49070 BEAUCOUZE
 Tél. : 02 41 482 482
 e-mail : contact@beasarl.pro

Client : SAS SUD OISE ENERGIE
 Projet : CONSTRUCTION D'UNE
 UNITE DE METHANISATION

Vue en plan G - BATIMENT DE STOCKAGE DES INTRANTS
 " Fond des Bassinets "
 60660 CRAMOISY


Echelle : 1 : 150
 Affaire n° 2019-44

Date de fin
 L.B.

Est

1


1 : 150

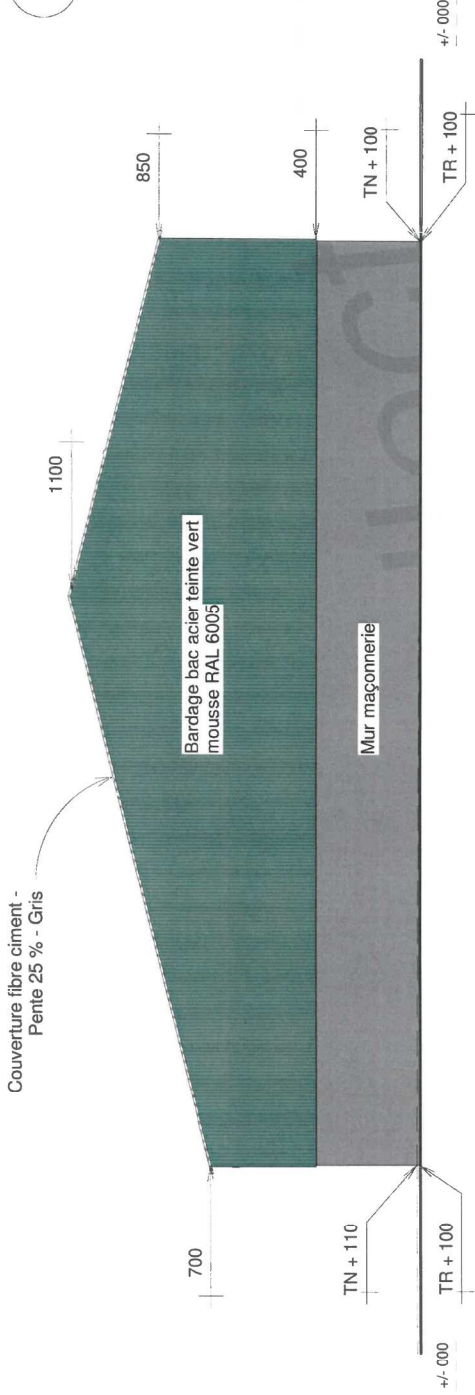

Ouest

2

1 : 150

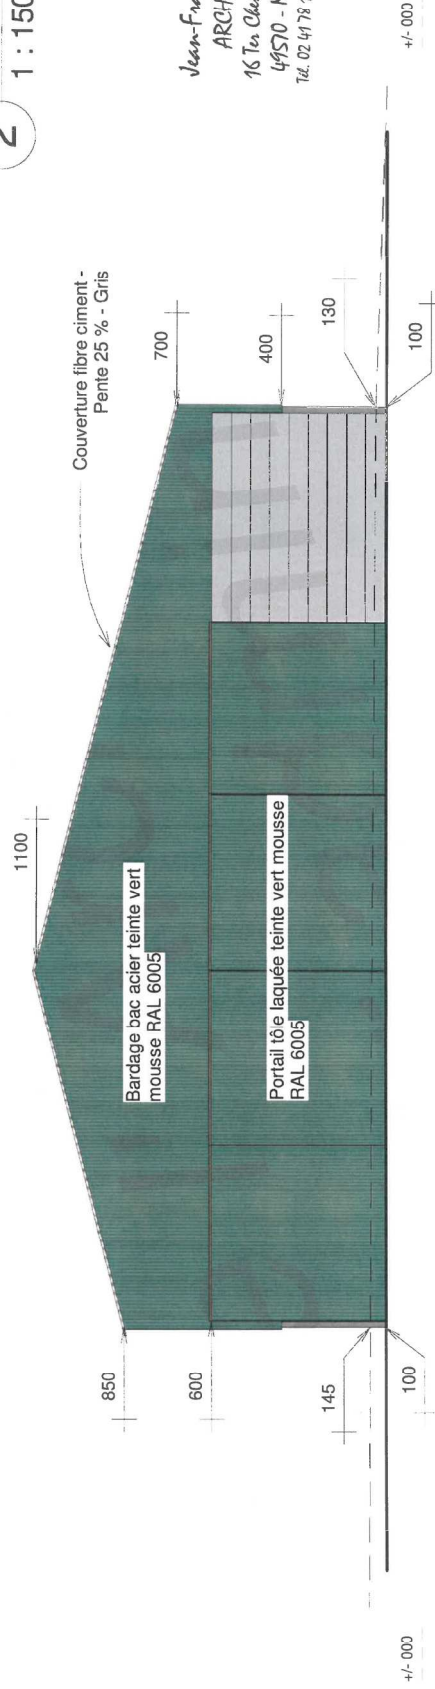

Jean-François RÉTHORÉ
 ARCHITECTE D.P.L.G.
 16 Ter Chemin des Vandangeurs
 49570 - MONTJEAN S/LOIRE
 Tél. 02 41 78 15 72 - Fax. 02 41 22 76 61



Bureau d'études BEA
 2, Rue Armande AVOGADRO
 49070 BEAUCOUZE
 Tél. : 02 41 482 482
 e-mail : contact@beasar.fr

Projet : CONSTRUCTION D'UNE
 UNITÉ DE METHANISATION

Client : SAS SUD OISE ENERGIE

Pignons G - BATIMENT DE STOCKAGE DES INTRANTS

"Fond des Bassinets"
 60660 CRAMOISY

Echelle : 1 : 150

Date de fin

Affaire n° 2019-44



Auteur

1

Vue en plan

1 : 100

Emprise au sol créée = 221,6 m² dont surface taxable = 207,48 m²

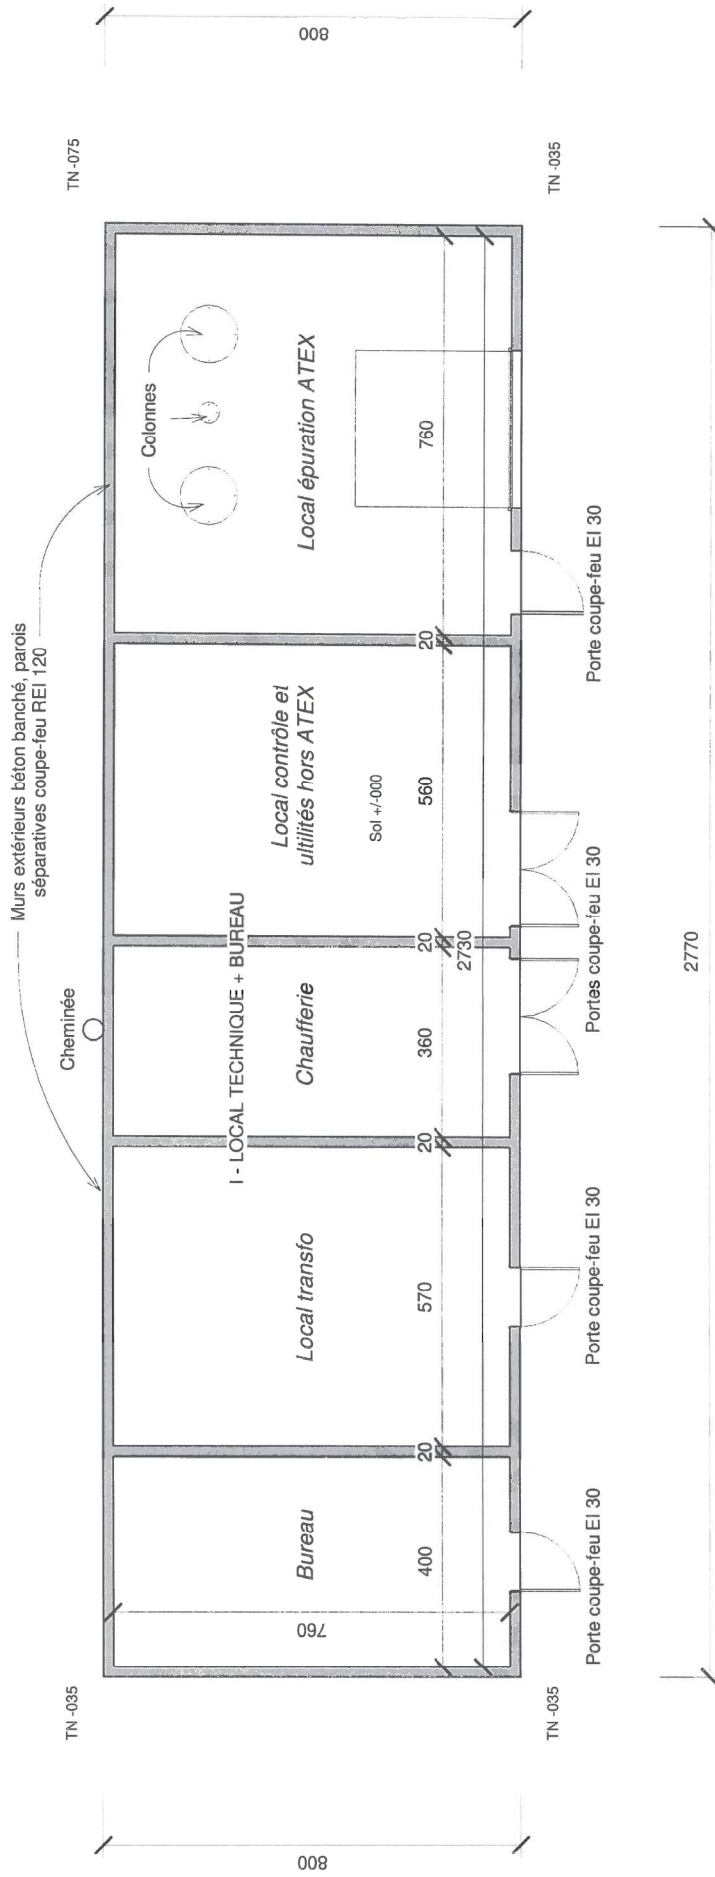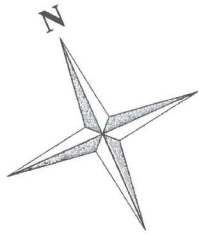


Jean-François RÉTHORÉ
 ARCHITECTE D.P.L.G.
 16 Ter, Chemin des Vendangeurs
 44570 - MONNEAN S/LOIRE
 Tél. 02 41 78 15 72 - Fax. 02 41 22 46 61

Bureau d'études BEA 2, Rue Amedeo AVOGADRO 49070 BEAUCOUZE Tél. : 02 41 482 482 e-mail : contact@beasar.fr	Projet : CONSTRUCTION D'UNE UNITE DE METHANISATION	Client : SAS SUD OISE ENERGIE	Vue en plan I - LOCAL TECHNIQUE + BUREAU " Fond des Bassinets " 60660 CRAMOISY	Echelle : 1 : 100 Affaire n° 2019-44	Date de fin L.B.
--	---	-------------------------------	--	---	---------------------




3 Sud
1 : 150

4 Est
1 : 150

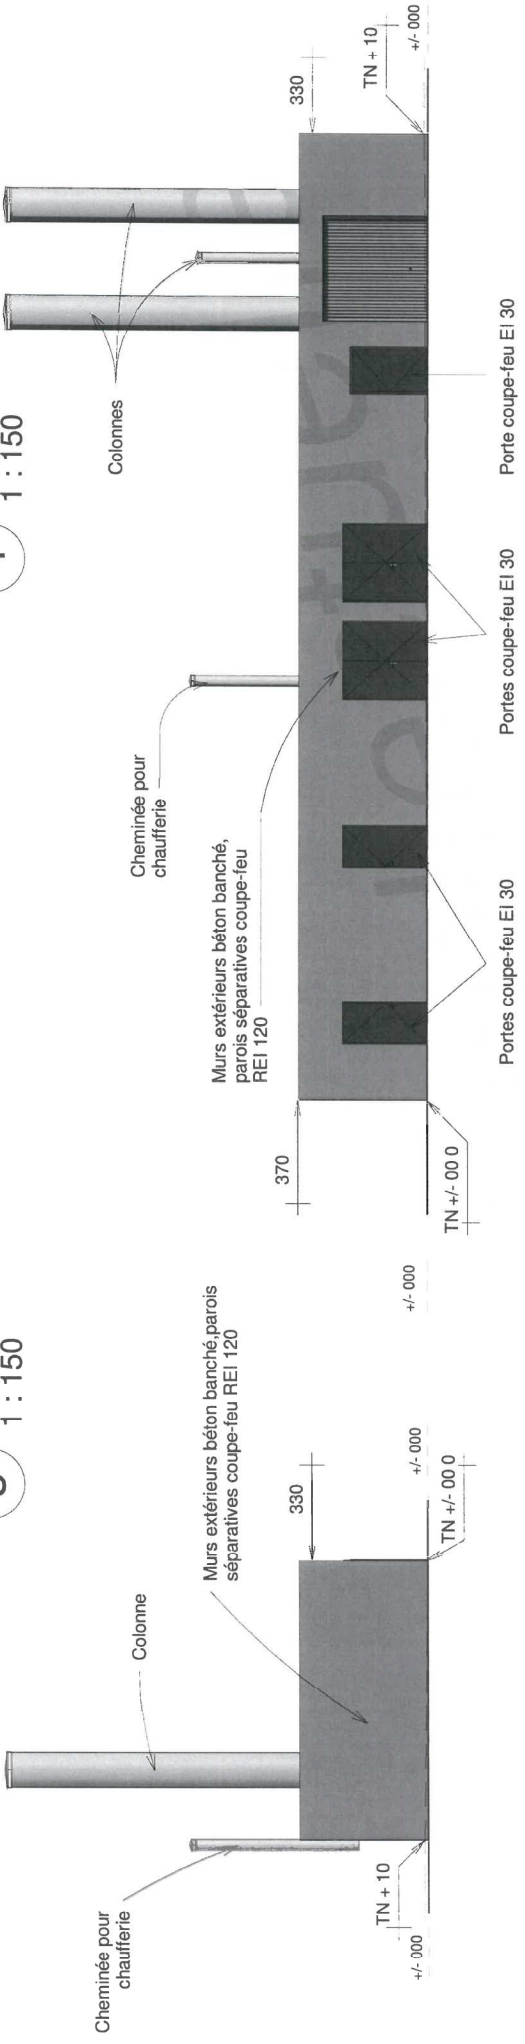

2 Ouest
1 : 150

1 Nord
1 : 150

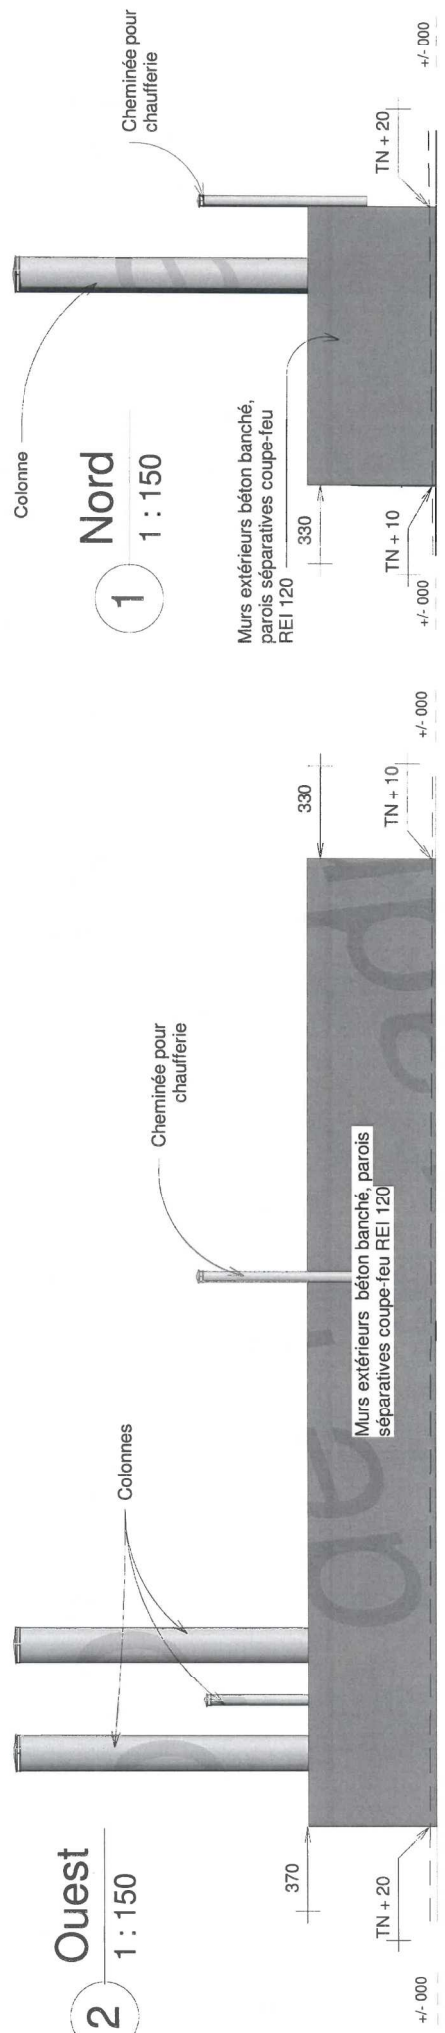

Jean-François RÉTHORÉ
ARCHITECTE D.P.L.G.
16 Ter, Chemin des Vendangeurs
44510 - MONNEAN S/LOIRE
Tél. 02 41 78 15 72 - Fax. 02 41 22 96 61



Bureau d'études BEA
2, Rue Amédée AVOGADRO
49070 BEAUCOUZE
Tél. : 02 41 482 482
e-mail : contact@beasat.pro

Projet : CONSTRUCTION D'UNE
UNITE DE METHANISATION

Client : SAS SUD OISE ENERGIE

Façades I - LOCAL TECHNIQUE + BUREAU

" Fond des Bassinets "
60660 CRAMOISY

Echelle : 1 : 150

Date de fin

L.B.