

## Annexe 2

### Programme de maîtrise des ruissellements à l'échelle du territoire de la commune de CERNOY

#### Principales caractéristiques des aménagements


Type d'aménagement	Référence
Haie	ha4
	ha5
	ha8
Fascine	fa1
	fa2
	fa3
Haie sur merlon	hm5
Merlon	me1
Gabion	ga1
	ga4
	ga5
Noue enherbée	no1
Chenal enherbé	ch1
Buse	bu1
Décassement d'un chemin et renforcement de berges	dc1

### Annexe 3

## Programme de maîtrise des ruissellements à l'échelle du territoire de la commune de CERNOY Plan des servitudes de passage et de sur-inondation

Programme d'aménagement de gestion des ruissellements et coulées de boue (version 27 sept. 2017)

- Servitudes**
- de sur-inondation
  - de passage temporaires et permantentes
- Propositions\_aménagement**
- haie
  - haie sur merlon
  - merlon
  - fascine
  - gabion
  - noie
  - profilage channel enterré
  - buse
  - aménagement du fossé avel

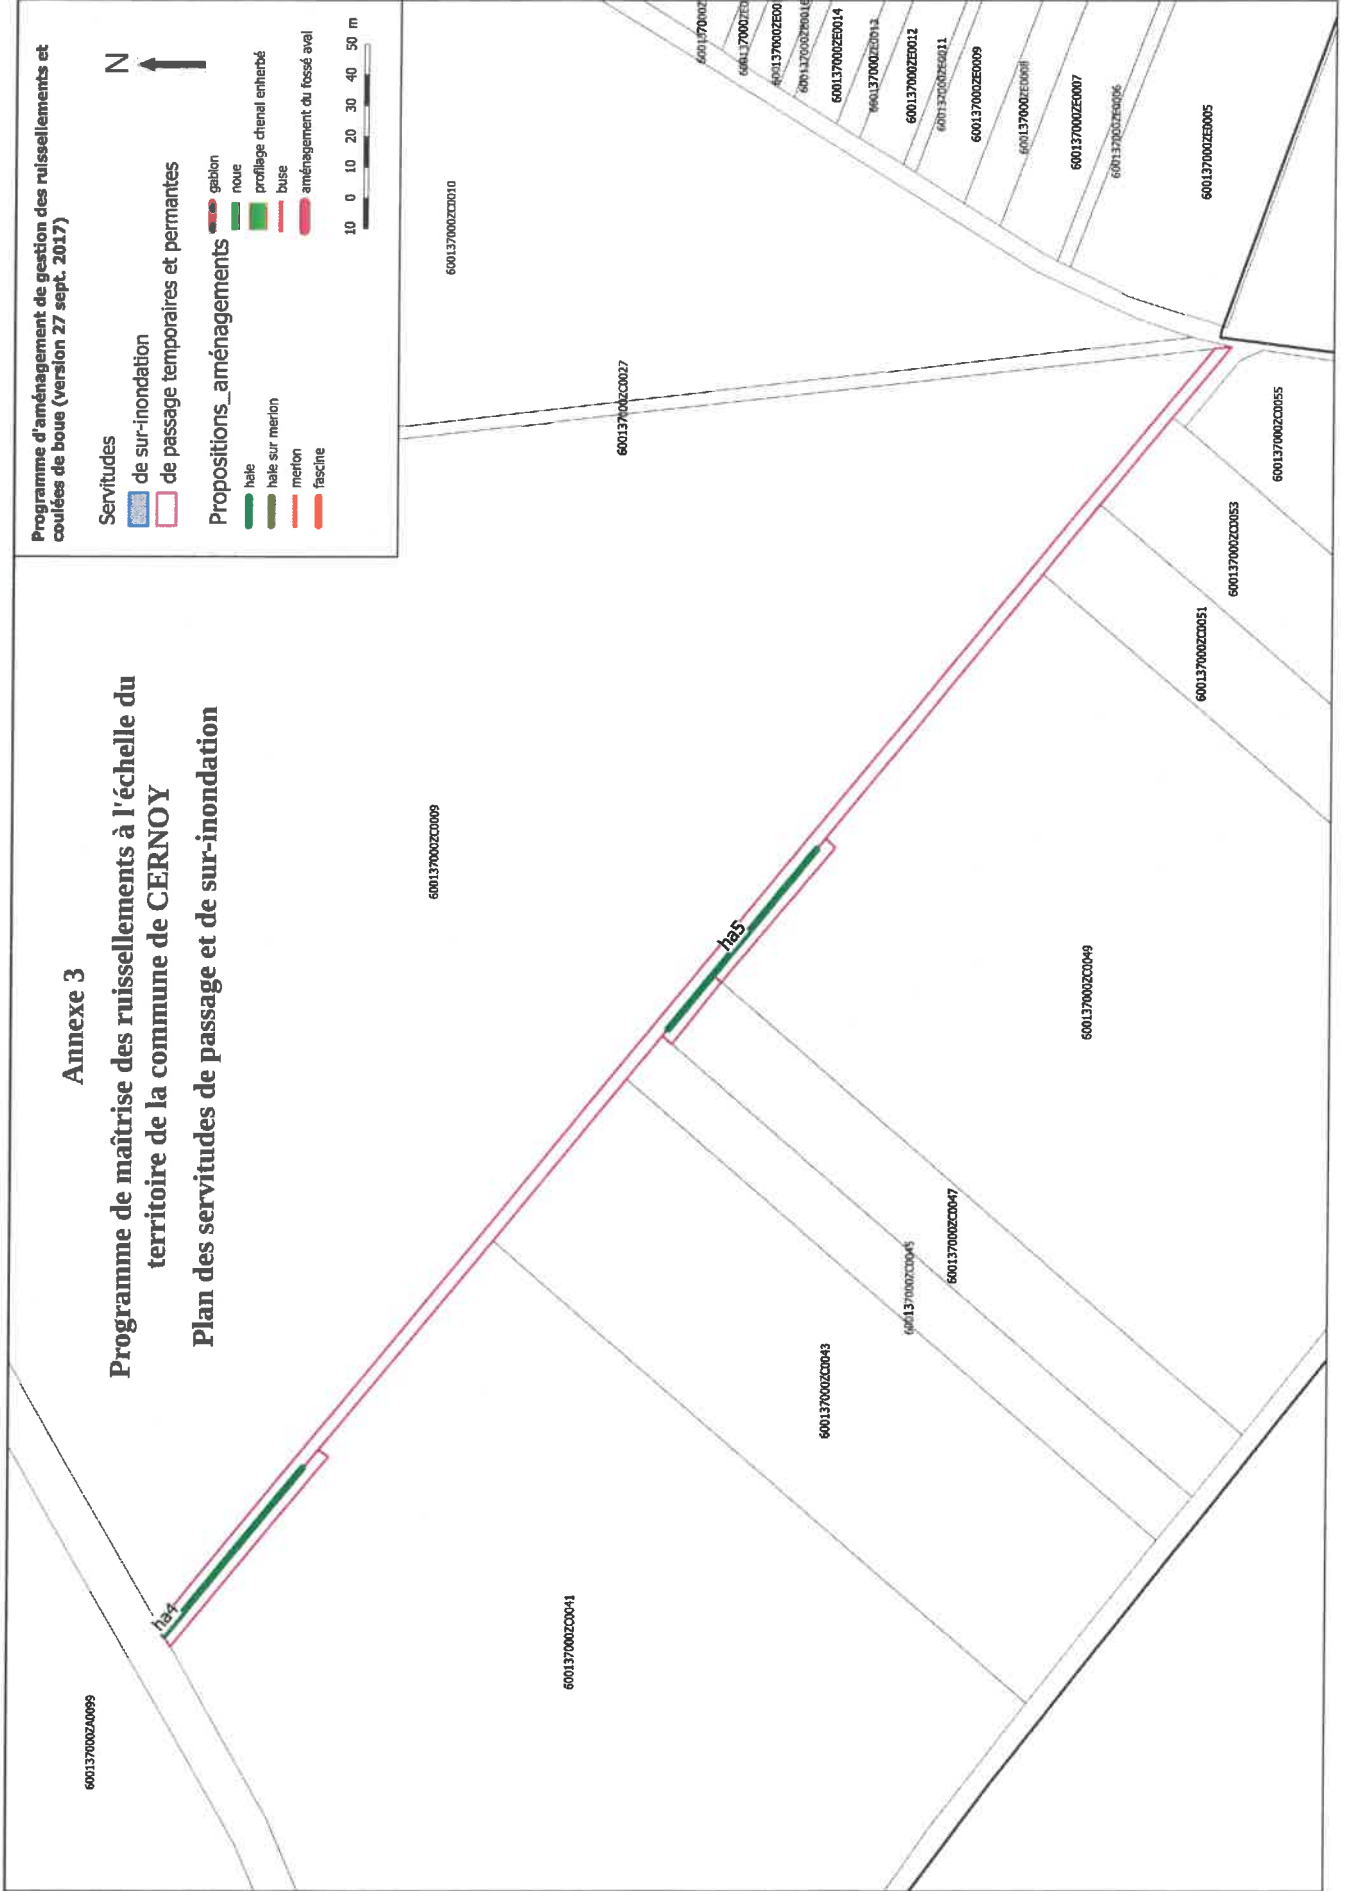


**Programme d'aménagement de gestion des ruissellements et coulées de boue (version 27 sept. 2017)**

**Servitudes**

- de sur-inondation
- de passage temporaires et permantentes

**Propositions\_aménagements**

- hale
- hale sur merlon
- merlon
- fascine
- gabion
- roue
- profilage chenal enherbé
- buse
- aménagement du fossé aval

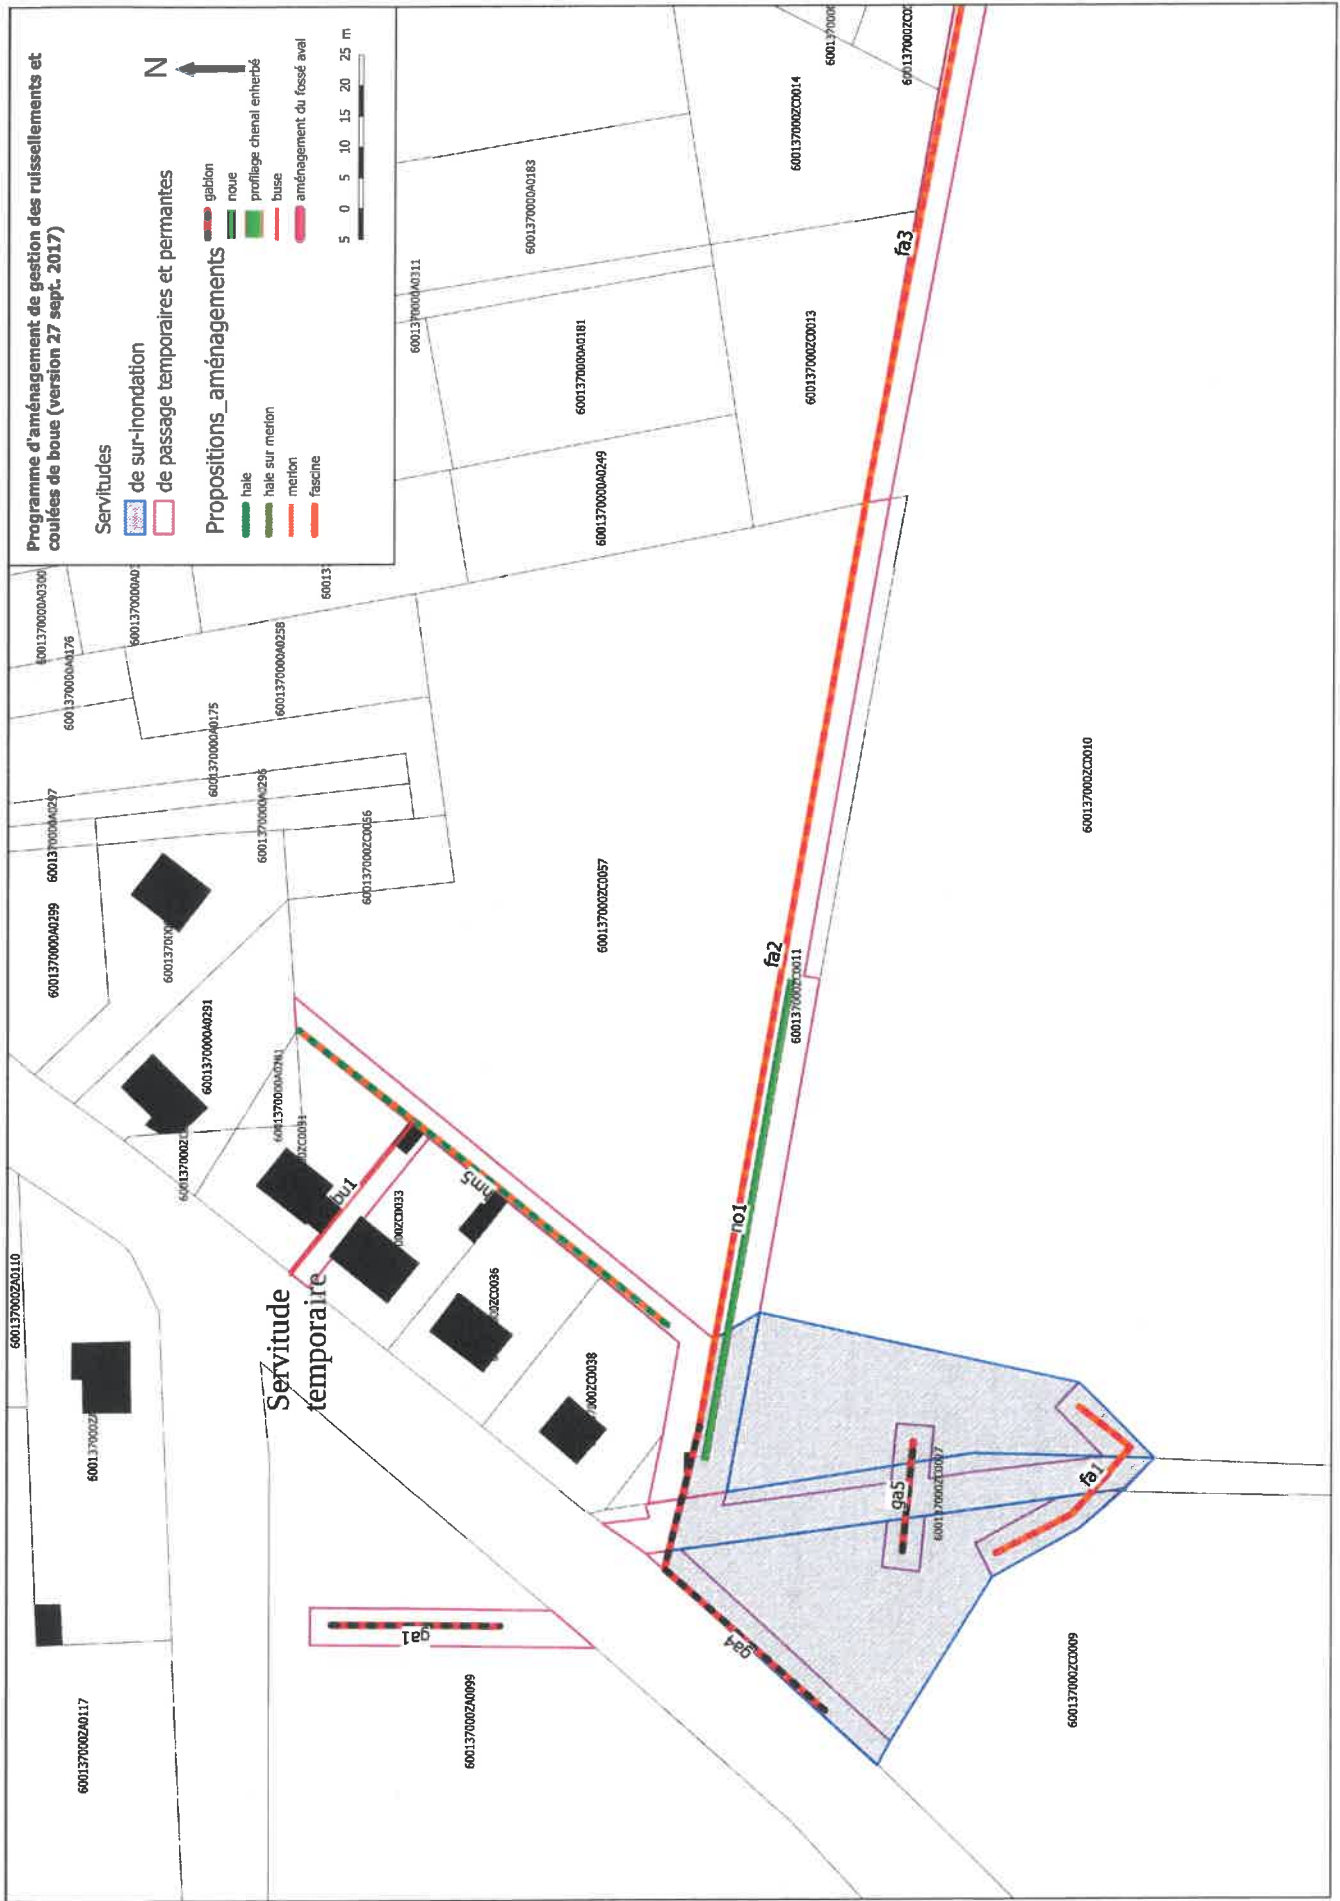

**Programme d'aménagement de gestion des ruissellements et coulées de boue (version 27 sept. 2017)**

**Servitudes**

- de sur-inondation
- de passage temporaires et permantentes

**Propositions\_aménagement**

- gabion
- roche
- profilage chenal enterré
- buse
- aménagement du fossé aval
- haie
- haie sur merlon
- merlon
- fascine

N ↑

