


- Installation classée pour la protection de l'environnement
- Regards
- Descente EP
- Bornes incendie
- Réseau communal

Limite de propriété

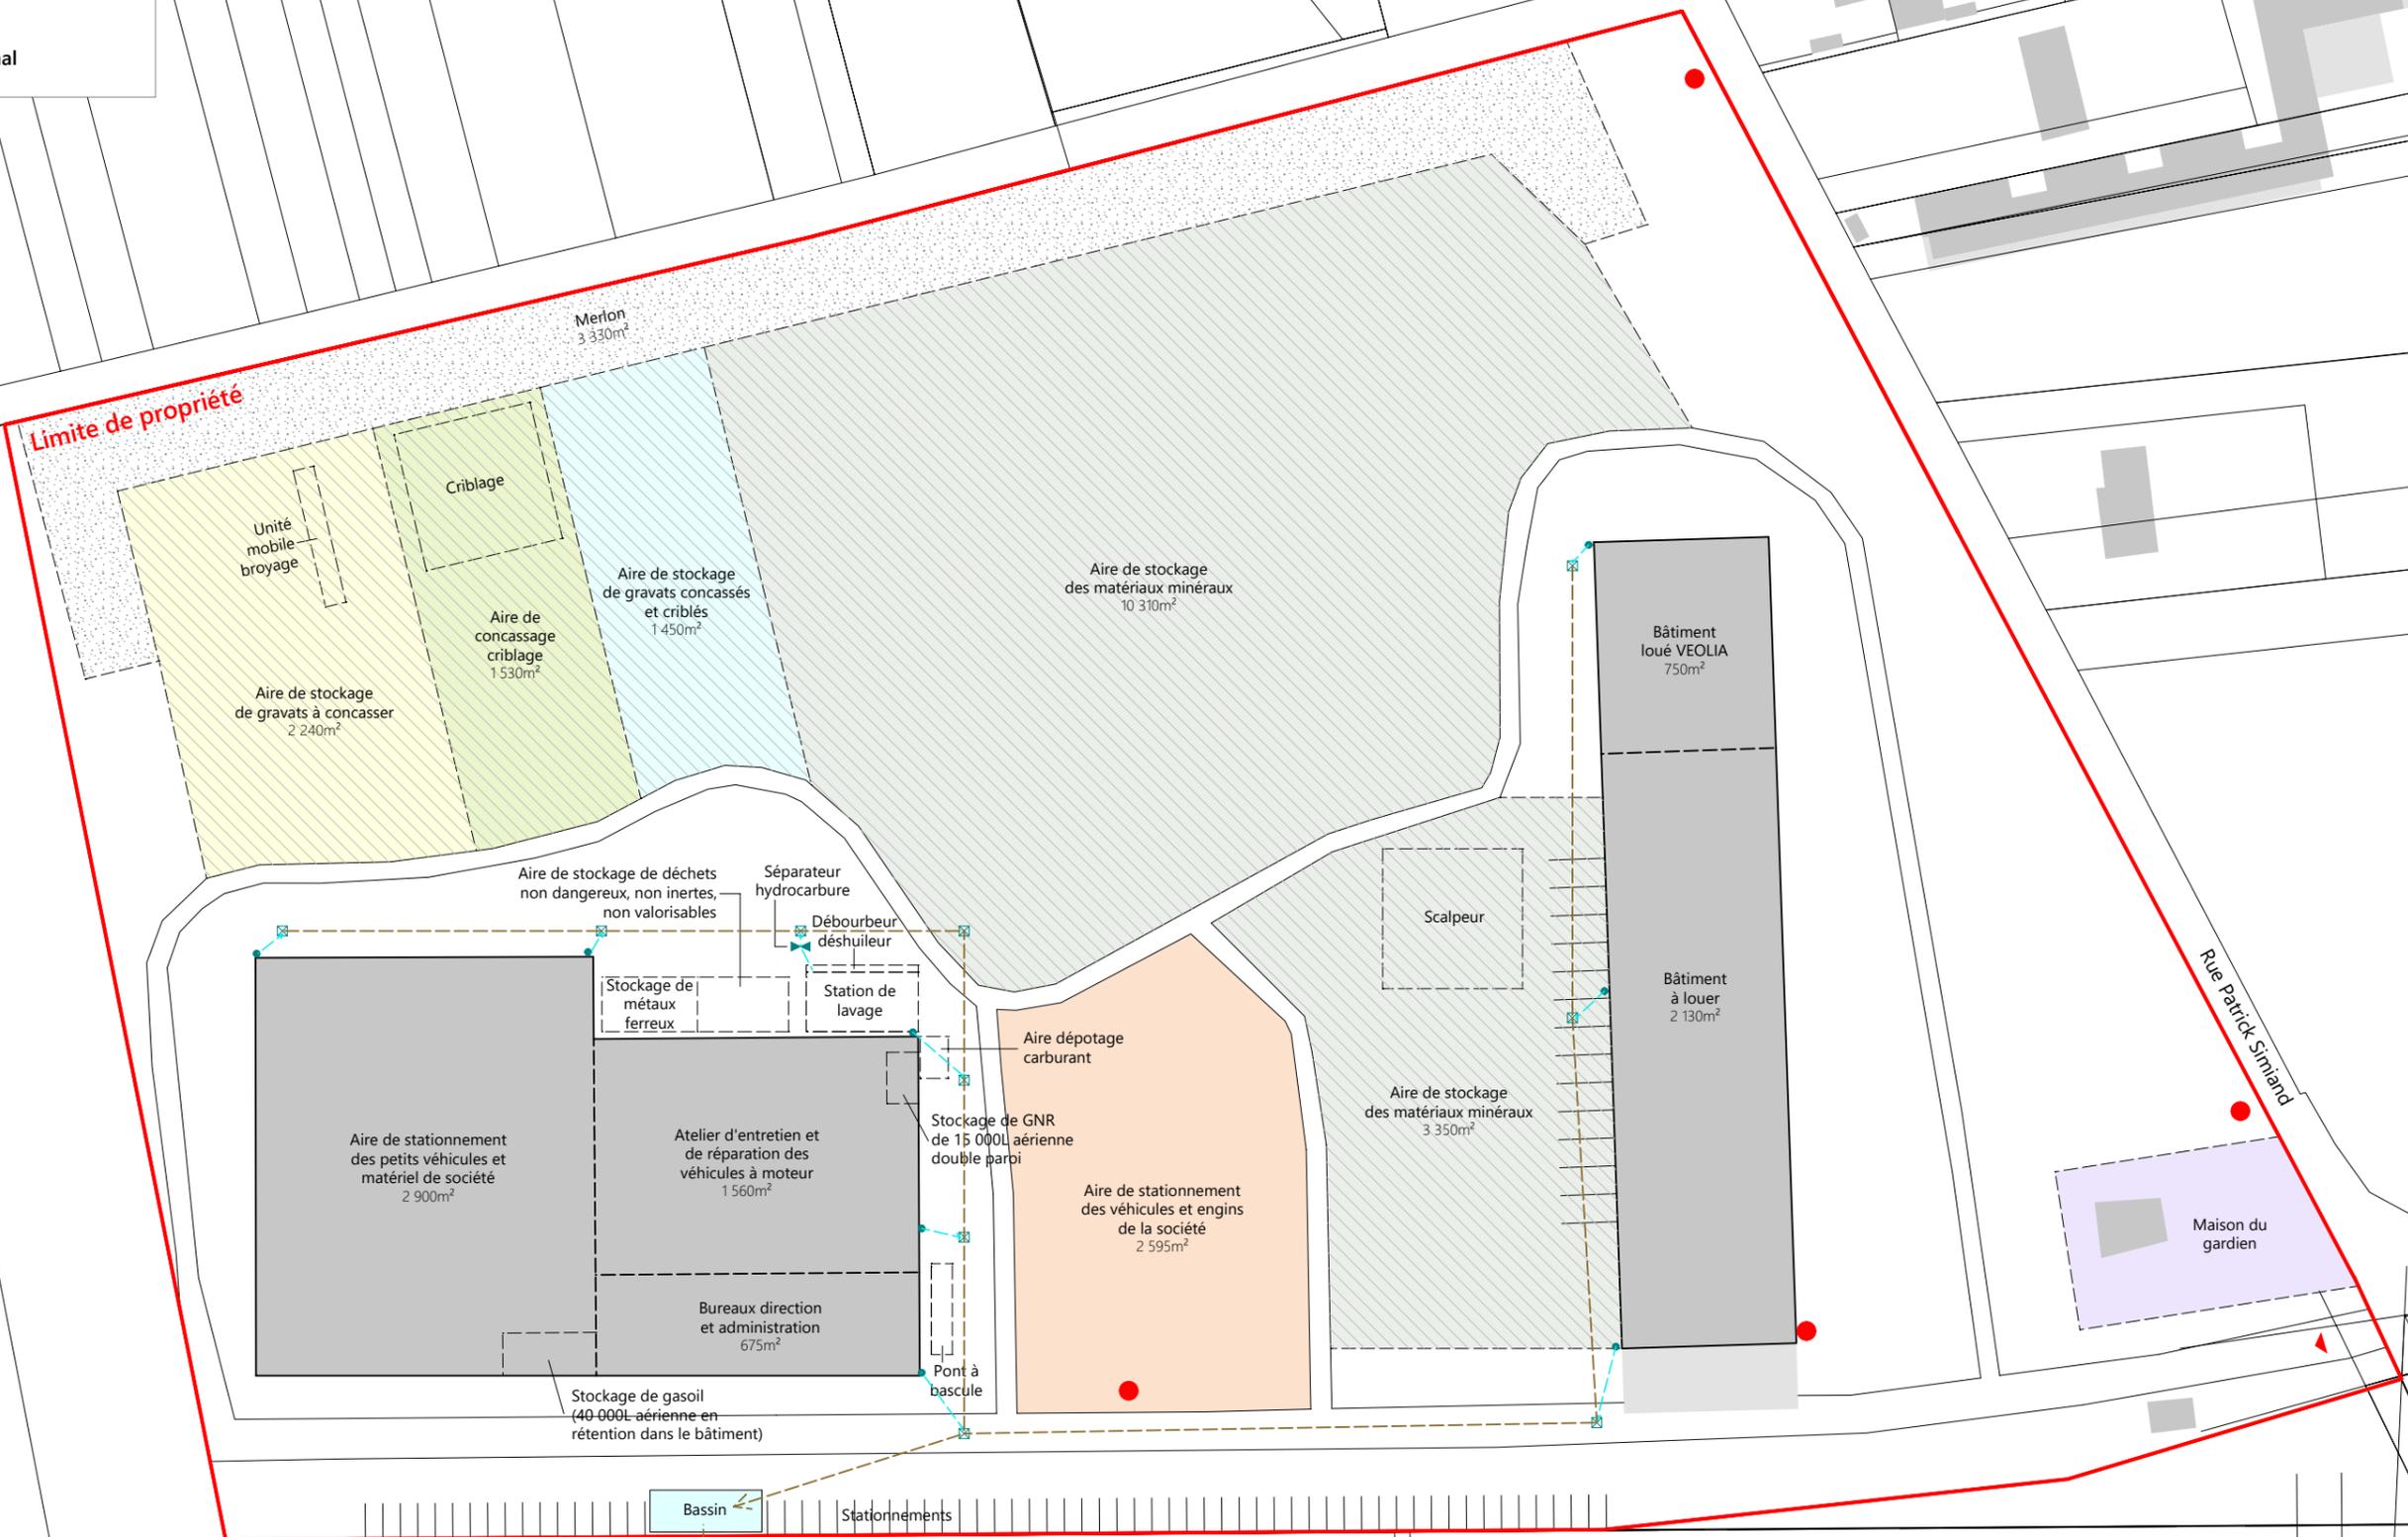

Rue Patrick Simand

Voie de chemin de fer