



Plan général des Travaux

Juillet 2018

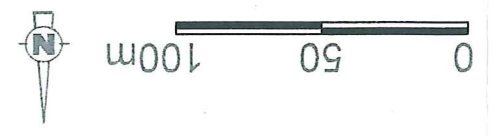

ENTREES A LA CHARGE
 SECTION AV

AMENAGEMENT DES ENTREES
 POUR AMENEE DES RESEAUX
 SECTION BD

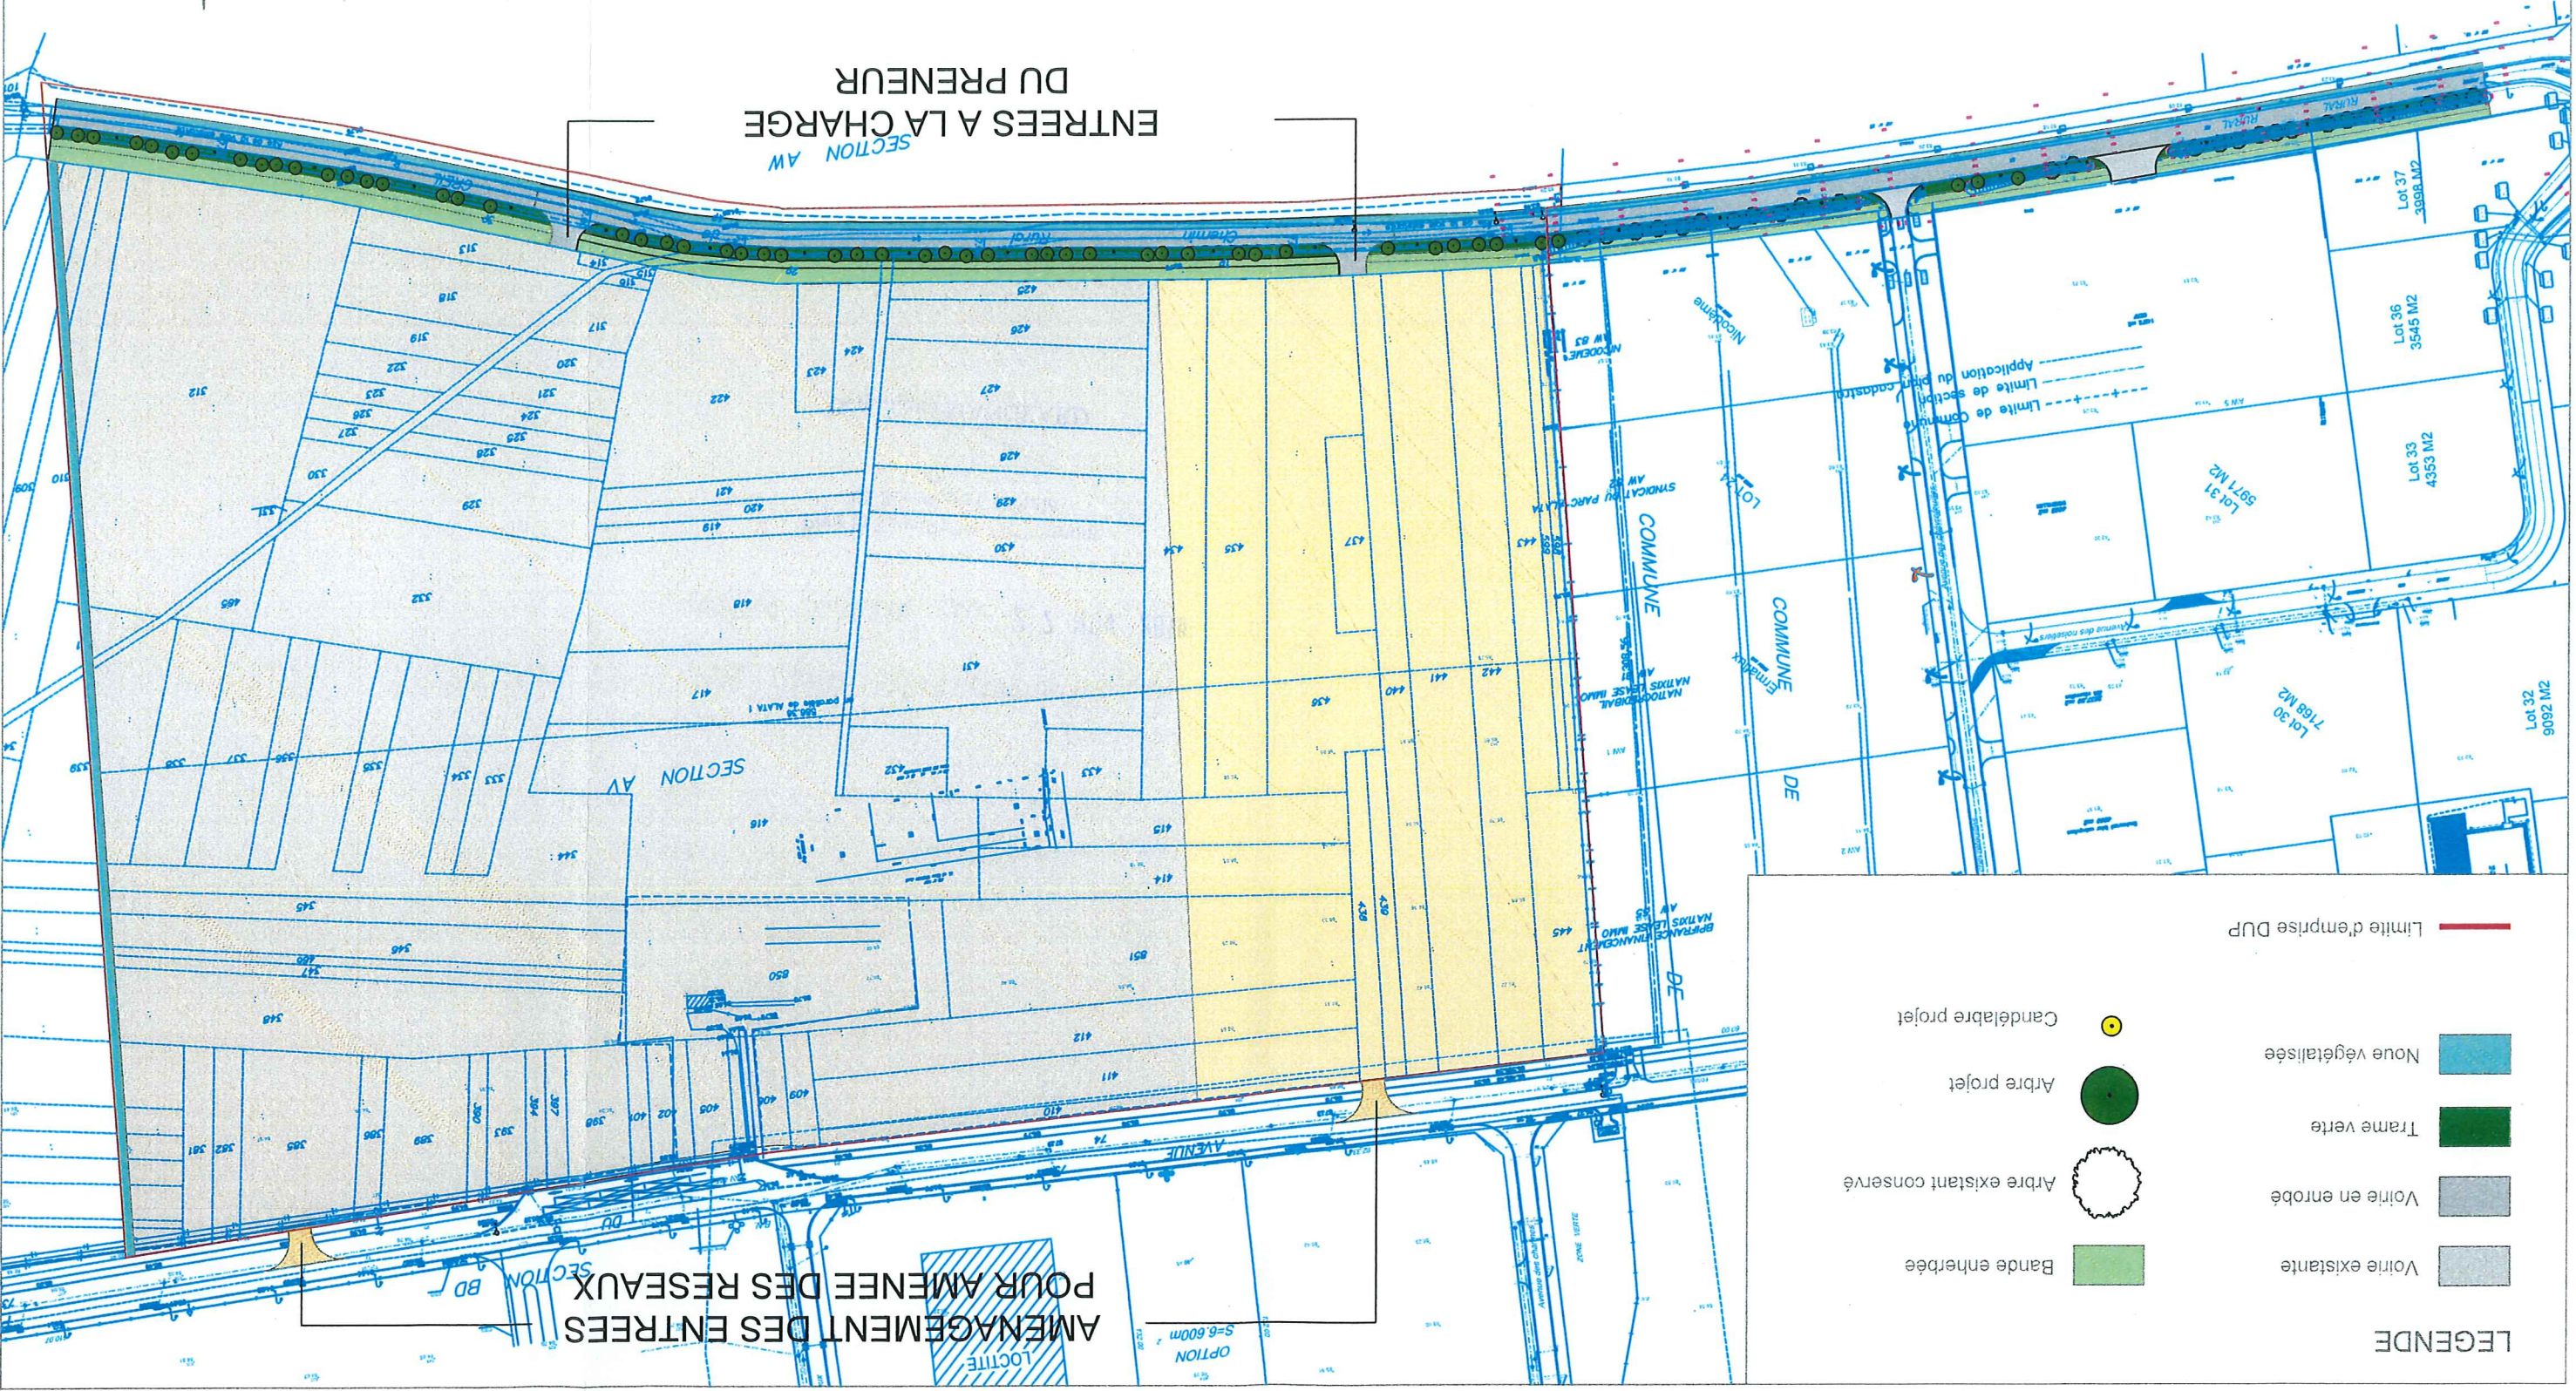

LEGENDE

- Limite d'emprise DUP
- Voie existante
- Voie en enrobé
- Trame verte
- Noue végétalisée
- Bande enherbée
- Arbre existant conservé
- Arbre projet
- Candélabre projet

Vu pour être annexé à
notre arrêté du 22 NOV. 2019

Pour le Sous-Préfet de Clermont
La Secrétaire Générale
Dominique MANGÉARD