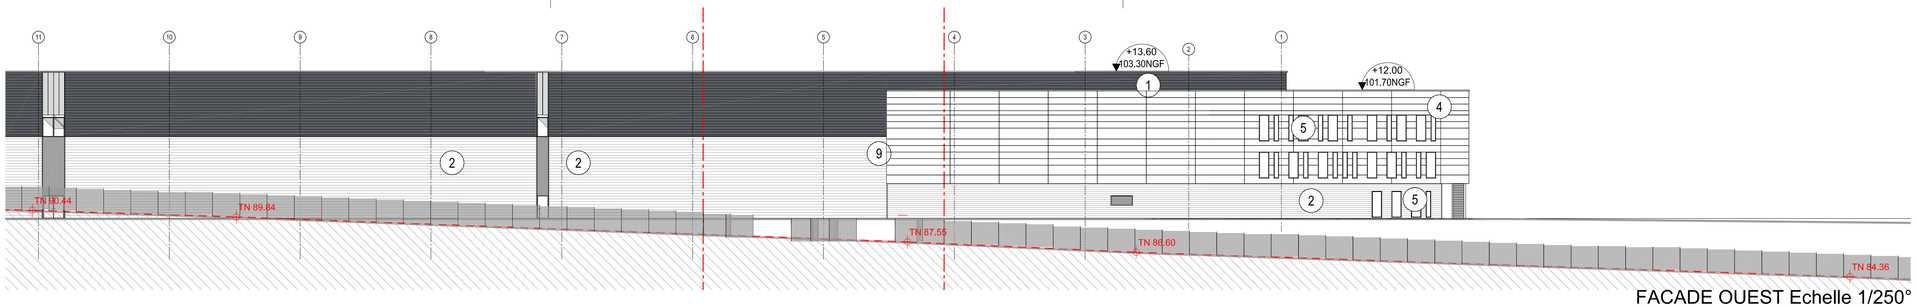

FACADE OUEST Echelle 1/250°

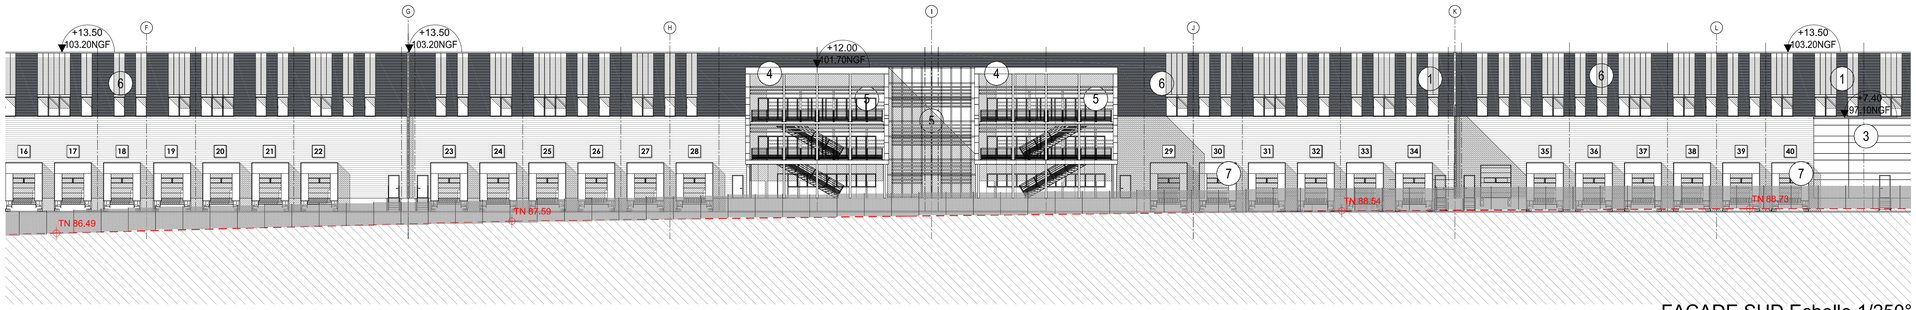

FACADE SUD Echelle 1/250°

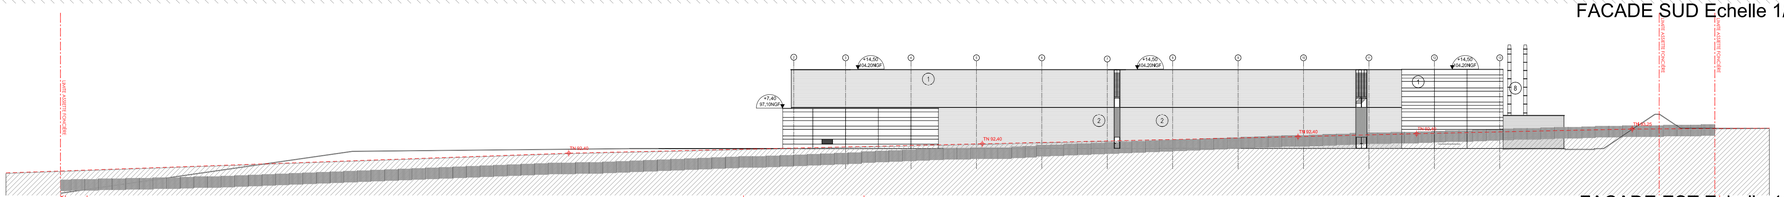

FACADE EST Echelle 1/500°

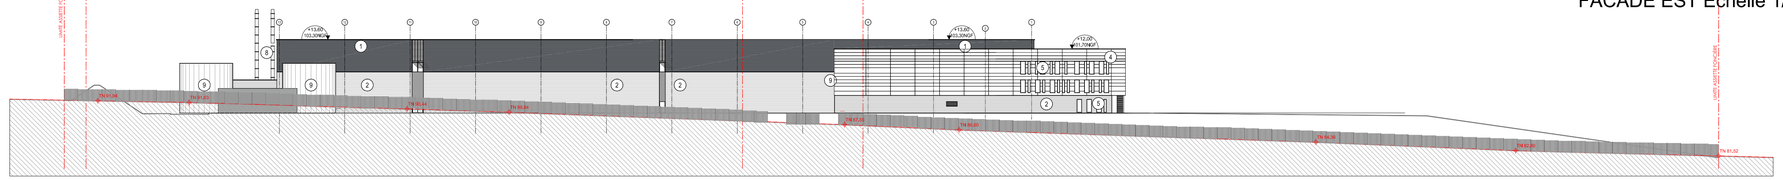

FACADE OUEST Echelle 1/500°

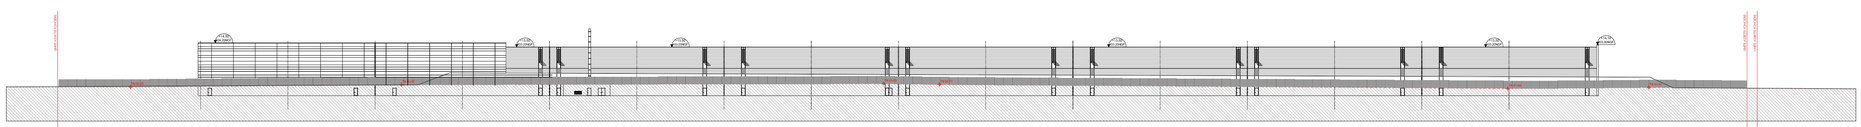

FACADE NORD Echelle 1/500°

FACADE SUD Echelle 1/500°

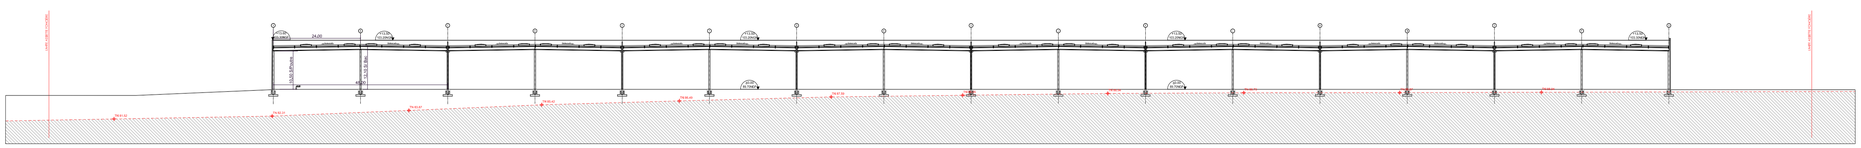

COUPE LONGITUDINALE SUR LE TERRAIN A-A Echelle 1/500°

LEGENDE DES MATERIAUX

1. Bardage sinusoïdal horizontal Teinte gris sombre RAL 7026
2. Bardage sinusoïdal horizontal Teinte gris soutenu RAL 9007
3. Bardage panneaux sandwich Teinte gris moyen RAL 9007
4. Bardage panneaux sandwich Teinte gris moyen RAL 9006
5. Menuiserie Aluminium gris foncé + vitrage semi réfléchissant + brise soleil type lame avion
6. Menuiserie Aluminium gris foncé + Panneau translucide type étanpaton ou similaire
7. Autoécoïs Sas Noir + bardage sinusoïdal vertical teinte gris sombre Porte RAL 9007
8. Cheminée Inox
9. Cuve sprinkler avec bardage vertical RAL 9006

JMG PARTNERS

MAÎTRE D'OUVRAGE

JMG PARTNERS
13 Rue du Dr LANCEREAUX
75008 PARIS

CONSTRUCTION D'UN IMMEUBLE A USAGE D'ENTREPÔT ET DE BUREAUX

PC3 PC5

PLANS DE FACADE - COUPE SUR LE TERRAIN

PHASE

PERMIS DE CONSTRUIRE

BUREAU ETUDE ICPE
BUREAU VERITAS | Agence HSE Rhône Alpes Auvergne
16, CHEMIN DU JUBIN - BP 26 - 69571 DARDILLY | tél : 04 72 29 32 69

MAÎTRE D'OEUVRE EXE
CPMO |
48 RUE VICTOR HUGO 38200 VIENNE | tél : 06.85.23.14.31

PAYSAGISTE
GILLES GENEST PAYSAGISTE|
4, RUE DE LA RÉPUBLIQUE 77570 CHÂTEAU-LANDON | tél : 01 64 78 38 23

BREEAM
ADDENDA|
9 RUE JEAN MONNET 31240 SAINT JEAN | tél : 05 62 66 92 50

BUREAU DE CONTROLE

CONTROLEUR SPS

lesateliers 4+ PARIS
Michel CANAG
Christophe AMIEL
David GREGOURT
Bernard BROZOWSKI

ATELIER 4+ LYON
31, rue Mazenod 69003 LYON
Tél. 04 78 14 02 00 - Fax. 04 78 14 02 01
E-mail : archlis@atelier4plus.fr

ATELIER 4+ PARIS
13, rue Fernand Leger - 75020 PARIS
Tél. 01 40 21 62 37 - Fax. 01 40 21 62 38
E-mail : contact.paris@atelier4plus.fr

ATELIER 4+ MARSEILLE
84, rue de Borde - 13008 MARSEILLE
Tél. 04 91 41 22 57 - Fax. 09 85 52 84 20
E-mail : marseille@atelier4plus.fr

Internet : www.atelier4plus.fr

DOSSIER	65905
PLAN N°	440
INDICE	0
FORMAT	A0
ECHELLE	1/250 1/500
DATE	13.06.2019
PROD	KB

REF INFO
01.implantation_19.06.13.dwg