



ELEVATION 1



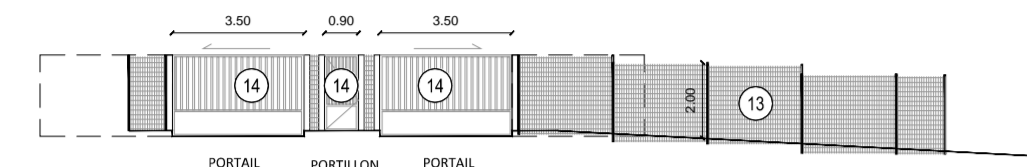


ELEVATION 2



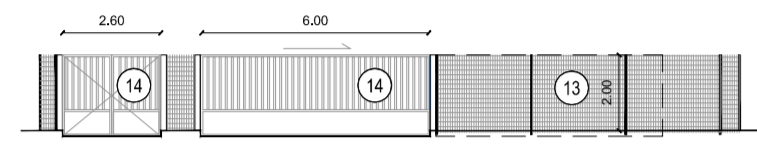


ELEVATION 3

LINEAIRES CLOTURE AVEC PORTAILS Echelle 1/200°

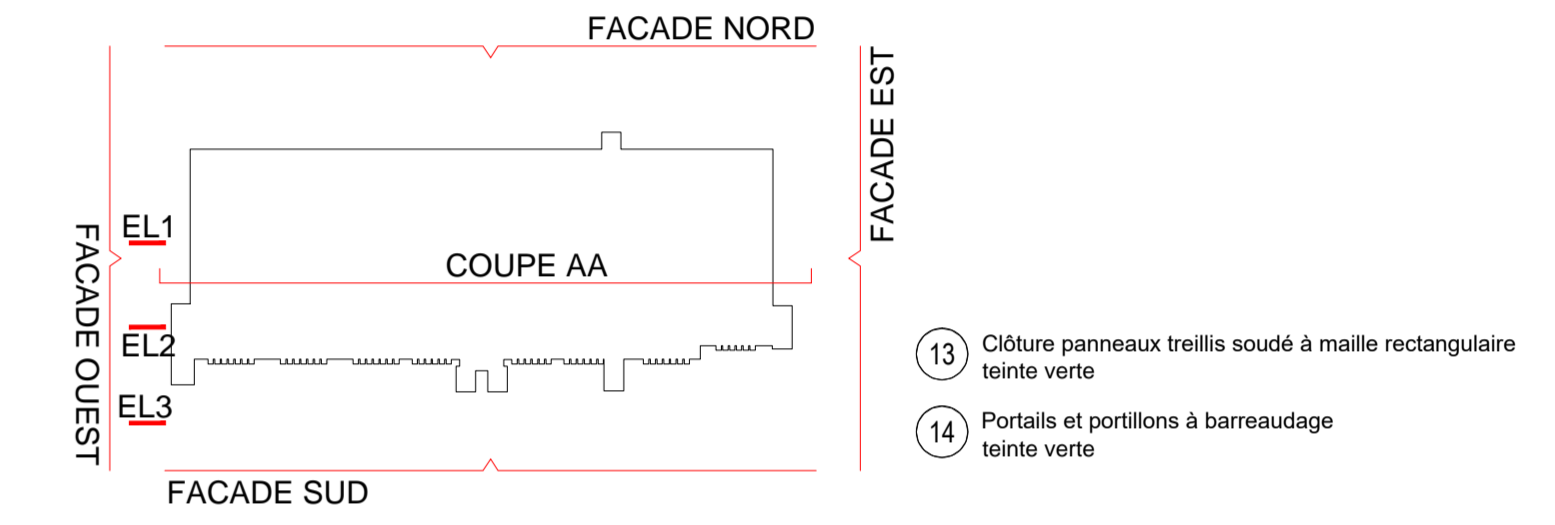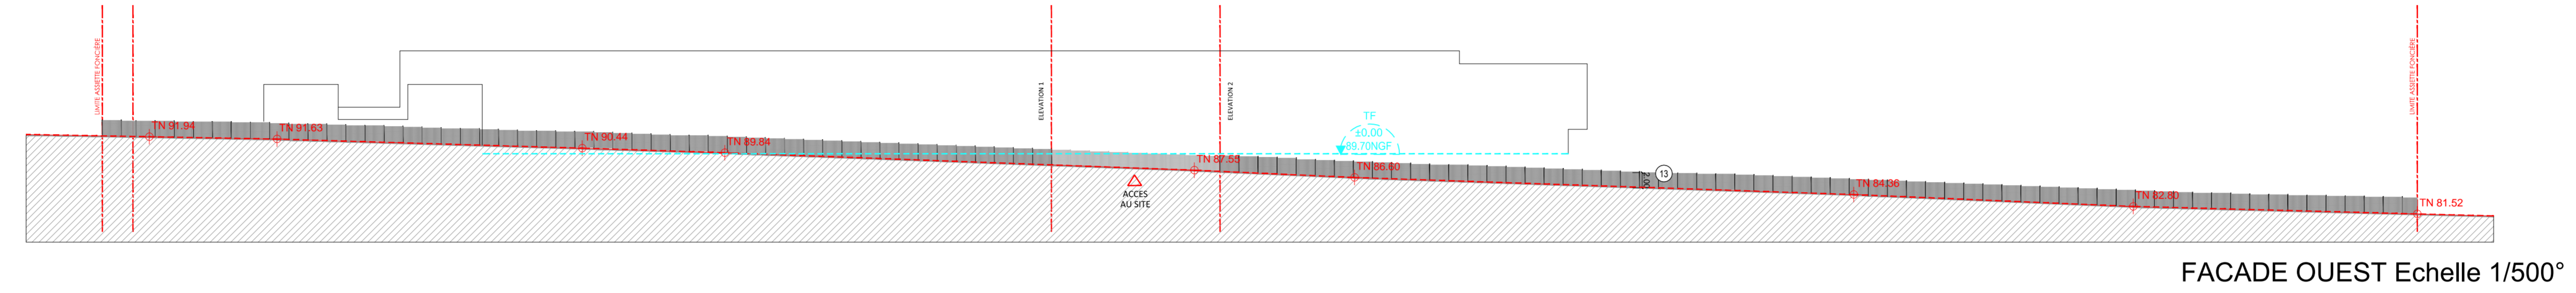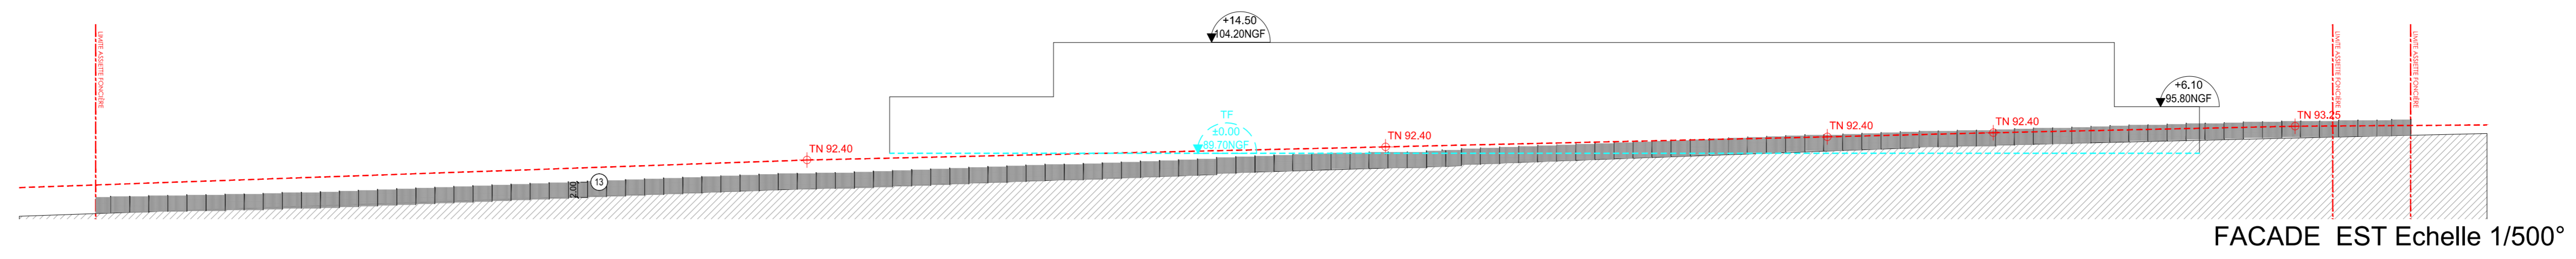

- 13 Clôture panneaux treillis soudé à maille rectangulaire teinte verte
- 14 Portails et portillons à barreaudage teinte verte

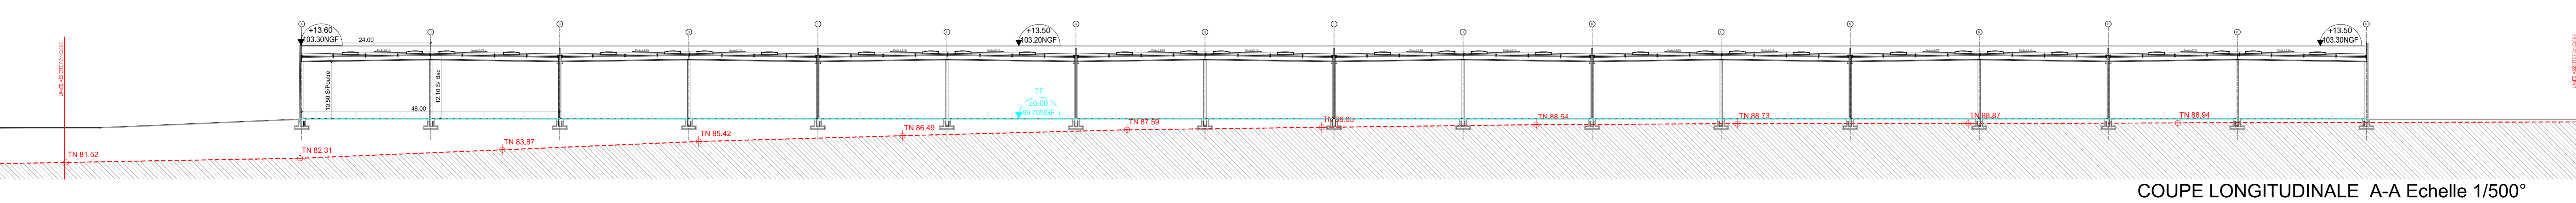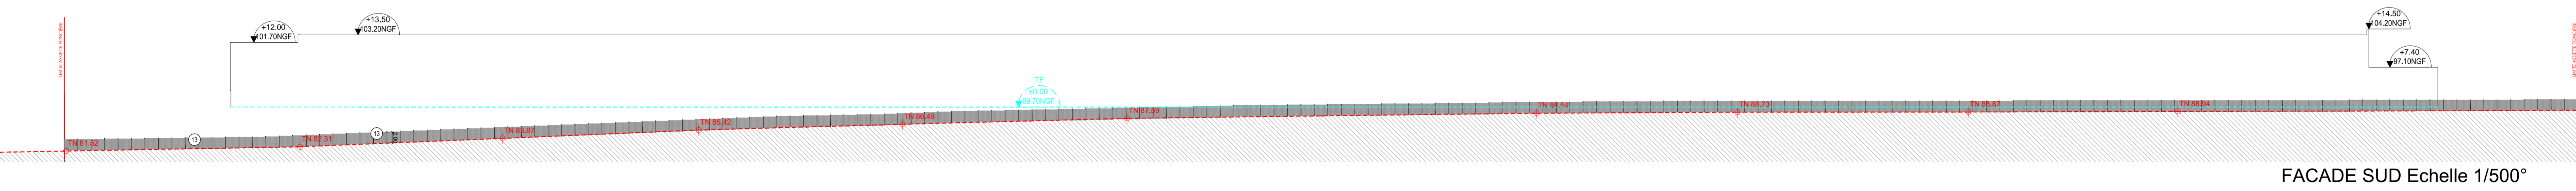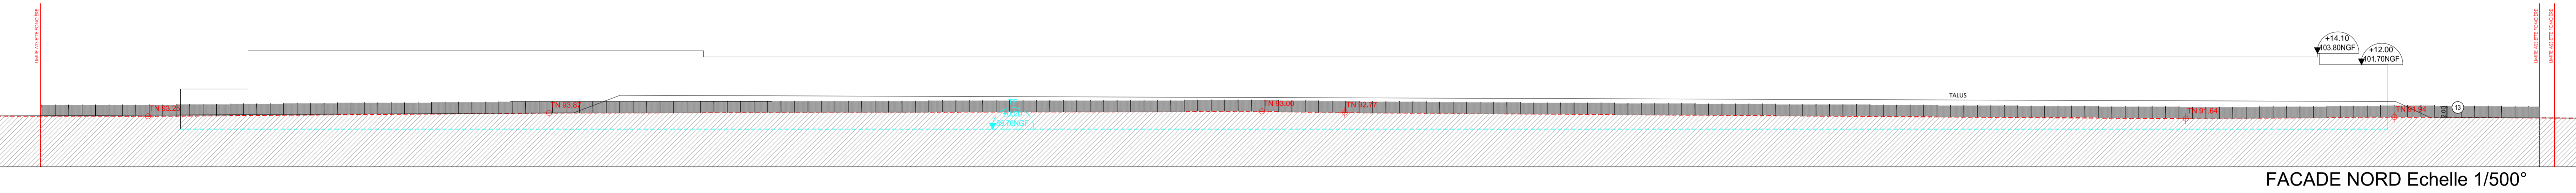

	MAÎTRE D'OUVRAGE JMG PARTNERS 13 Rue du Dr LANCEREAUX 75008 PARIS
	ARCHITECTES ATELIER 4+ PARIS 13 rue Ferrand Lagier - 75020 PARIS 01.40.13.12.37 N° ordre des architectes 535579 Site : 01.20.37.0008

CONSTRUCTION D'UN IMMEUBLE A USAGE D'ENTREPÔT ET DE BUREAUX

PC3
 COUPES SUR LE TERRAIN
 FACADES CLOTURES

PERMIS DE CONSTRUIRE		
BUREAU ETUDE ICPE BUREAU VERITAS Agence HSE Rhône Alpes Auvergne 15, CHEMIN DU LUBIN - BP 26 - 69571 CHARDOLLY tel : 04 72 29 32 69		DOSSIER 65905
MAÎTRE D'OUVRURE EXE CPV(C) 81 RUE VICTOR HUGO 38200 VIENNE tel : 06.95.23.14.31	ATELIER 4+ LYON 31, rue Mazonod 69003 LYON Tel: 04 78 14 02 00 - Fax: 04 78 14 02 01 E-mail : contact@atelier4plus.fr	PLAN N° 440
PAYFAGISTE GILLES GENEST PAYSAGISTE 84, rue de Bordes - 13008 MARSEILLE Tel: 01 40 21 82 37 - Fax: 01 40 21 82 38 E-mail : contact.paris@atelier4plus.fr	ATELIER 4+ MARSEILLE 84, rue de Bordes - 13008 MARSEILLE Tel: 04 91 41 22 21 - Fax: 09 85 52 84 00 E-mail : marseille@atelier4plus.fr Internet : www.atelier4plus.fr	INDICE B
BUREAU DE CONTROLER BUREAU DE CONTROLER 9 RUE JEAN MONNET 31240 SAINT JEAN tel : 05 64 78 38 23	ATELIER 4+ PARIS 13, rue Ferrand Lagier - 75020 PARIS Tel: 01 40 21 82 37 - Fax: 01 40 21 82 38 E-mail : contact.paris@atelier4plus.fr	FORMAT 1190X541
BUREAU DE CONTROLER BUREAU DE CONTROLER 9 RUE JEAN MONNET 31240 SAINT JEAN tel : 05 64 78 38 23	ATELIER 4+ MARSEILLE 84, rue de Bordes - 13008 MARSEILLE Tel: 04 91 41 22 21 - Fax: 09 85 52 84 00 E-mail : marseille@atelier4plus.fr Internet : www.atelier4plus.fr	ECHELLE 1/500
CONTROLER SPS CONTROLER SPS	REF INFO 01.implantation_19.06.13.dwg	DATE 08.08.2019
CONTROLER SPS CONTROLER SPS	PROJ NG	PROJ NG