




FAÇADE EST Echelle 1/500°

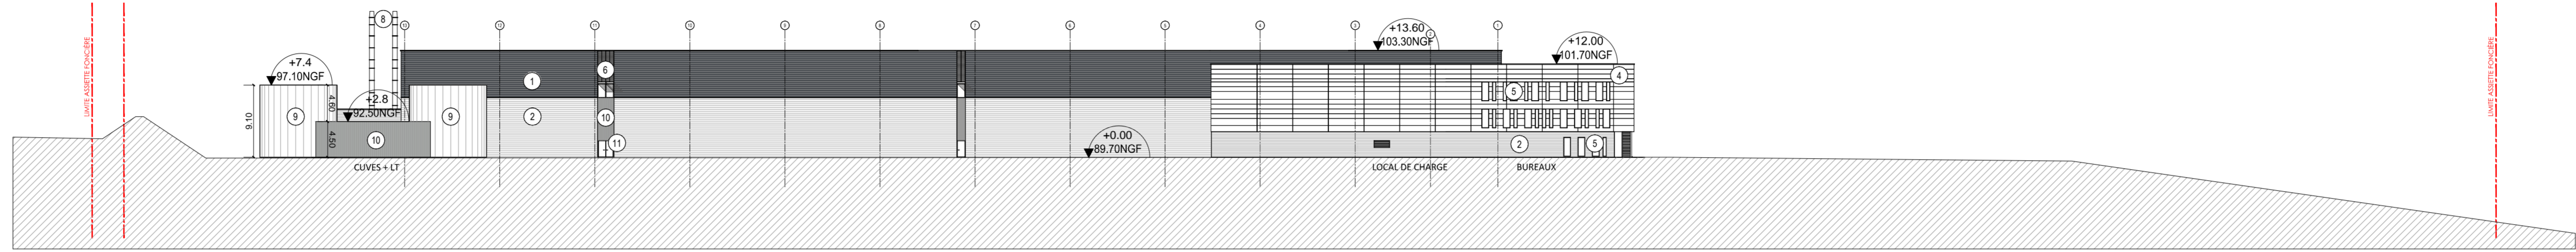


FAÇADE OUEST Echelle 1/500°

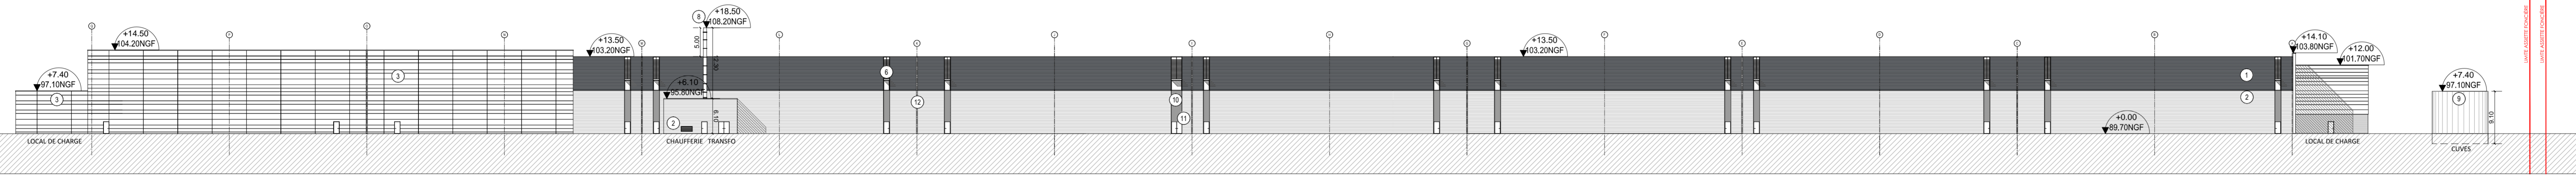


FAÇADE NORD Echelle 1/500°

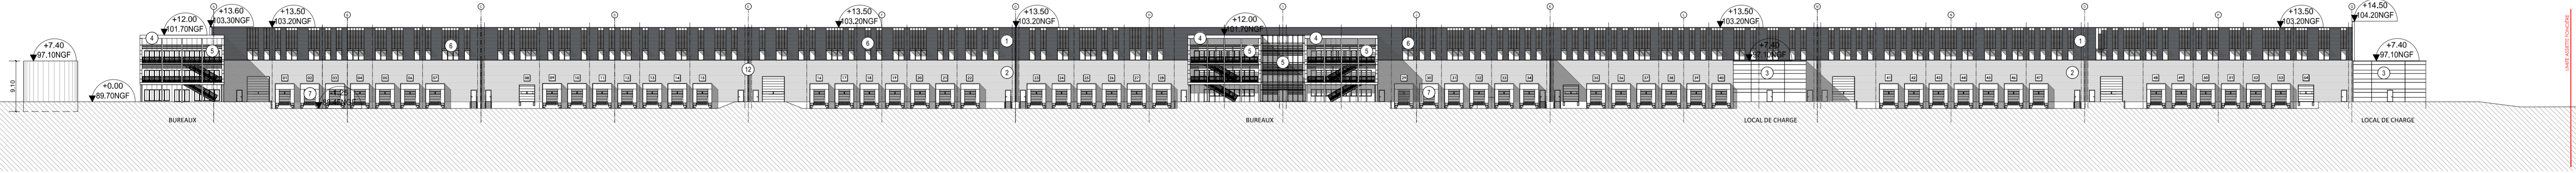


FAÇADE SUD Echelle 1/500°

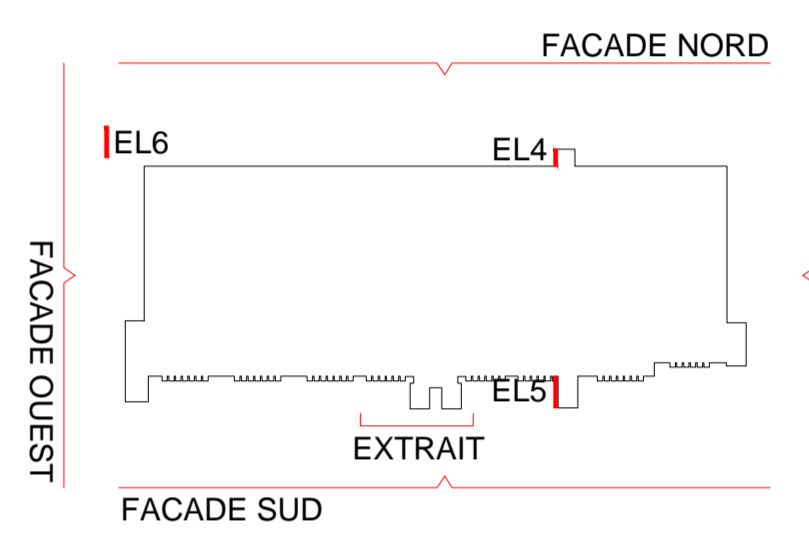


- LEGENDE DES MATERIAUX
- 1 Bardage anisocôté horizontal
  - 2 Terrain gris souterrain RAL 7025
  - 3 Bardage anisocôté horizontal
  - 4 Terrain gris souterrain RAL 9007
  - 5 Bardage anisocôté horizontal
  - 6 Terrain gris souterrain RAL 9007
  - 7 Bardage anisocôté horizontal
  - 8 Terrain gris souterrain RAL 9008
  - 9 Menuiserie Aluminium gris foncé
  - 10 + vitrage sans réfléchissant + brise soleil type lame avion
  - 11 Menuiserie Aluminium gris foncé
  - 12 + vitrage sans réfléchissant + brise soleil type lame avion
  - 13 Autodock SAS noir + bardage anisocôté vertical terrain gris souterrain
  - 14 Cheminée inox
  - 15 Cive gainable avec bardage anisocôté vertical RAL 9008
  - 16 Bardage anisocôté vertical
  - 17 Terrain gris moyen RAL 9008
  - 18 Menuiserie aluminium
  - 19 Terrain gris moyen RAL 9008
  - 20 Voile béton peint RAL 7025

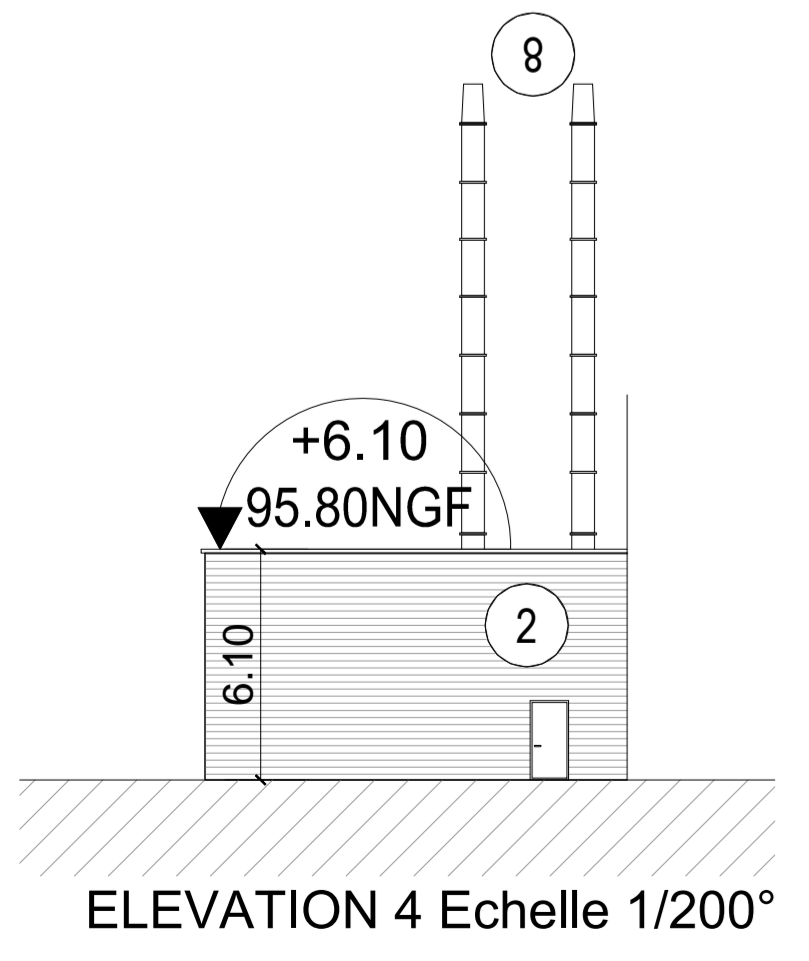

ELEVATION 4 Echelle 1/200°

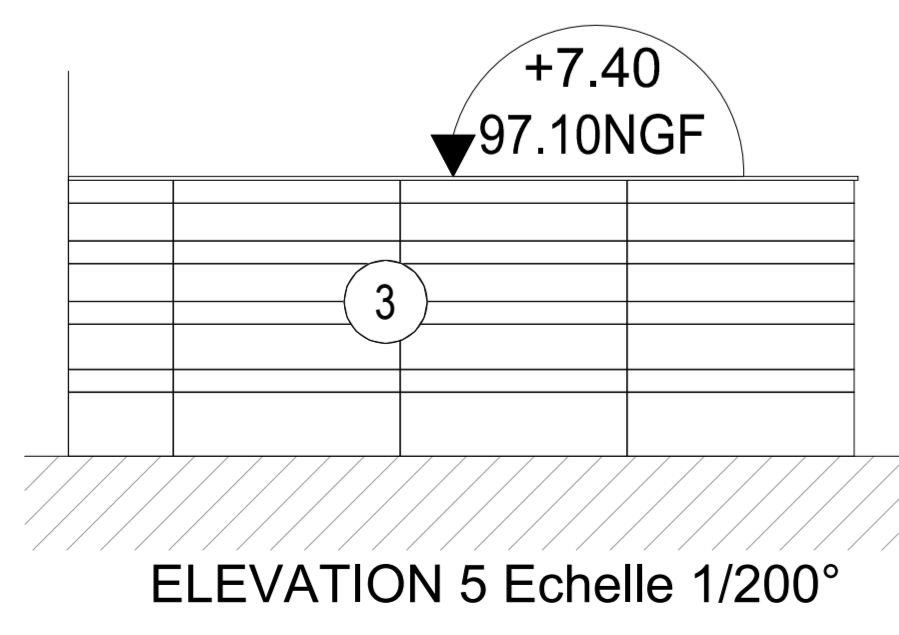


ELEVATION 5 Echelle 1/200°

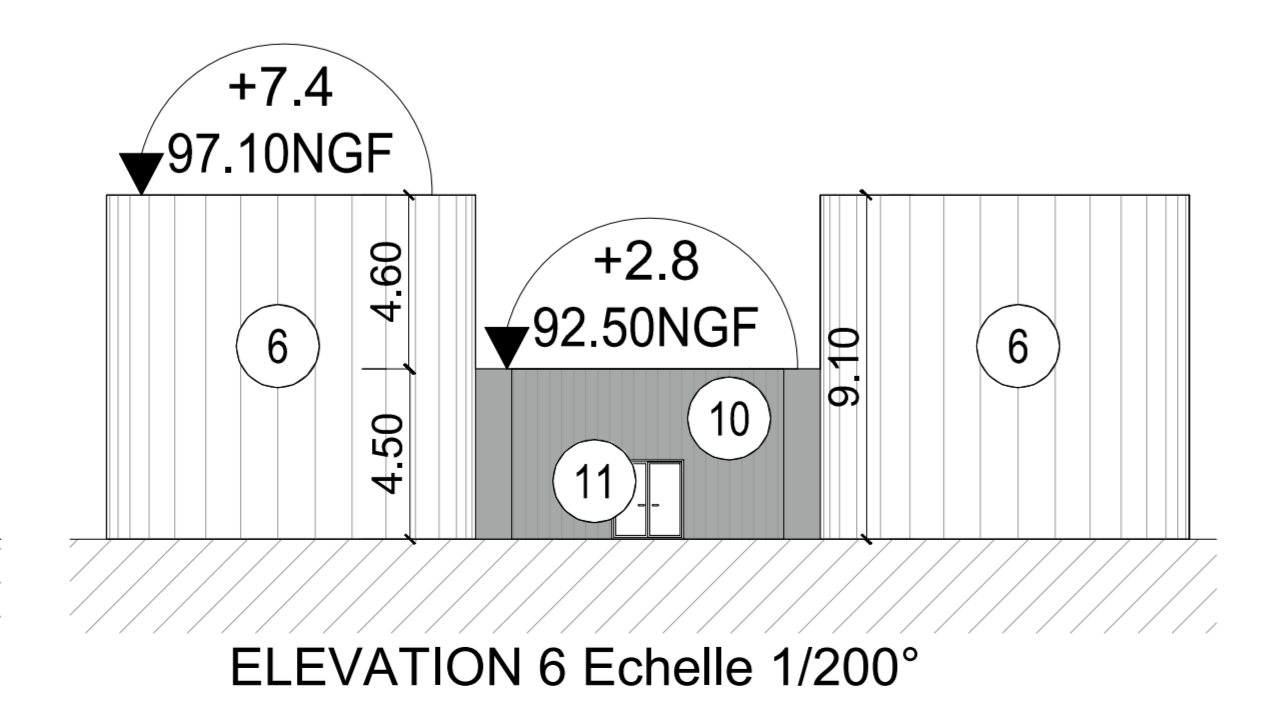

ELEVATION 6 Echelle 1/200°

- Surface translucide type Danpalon
- Auvent menuisé
- Surface translucide type Danpalon
- Voile béton en débord
- Plaque en applique avec chiffre
- Autodock
- Porte métallique
- Escalier acier galva

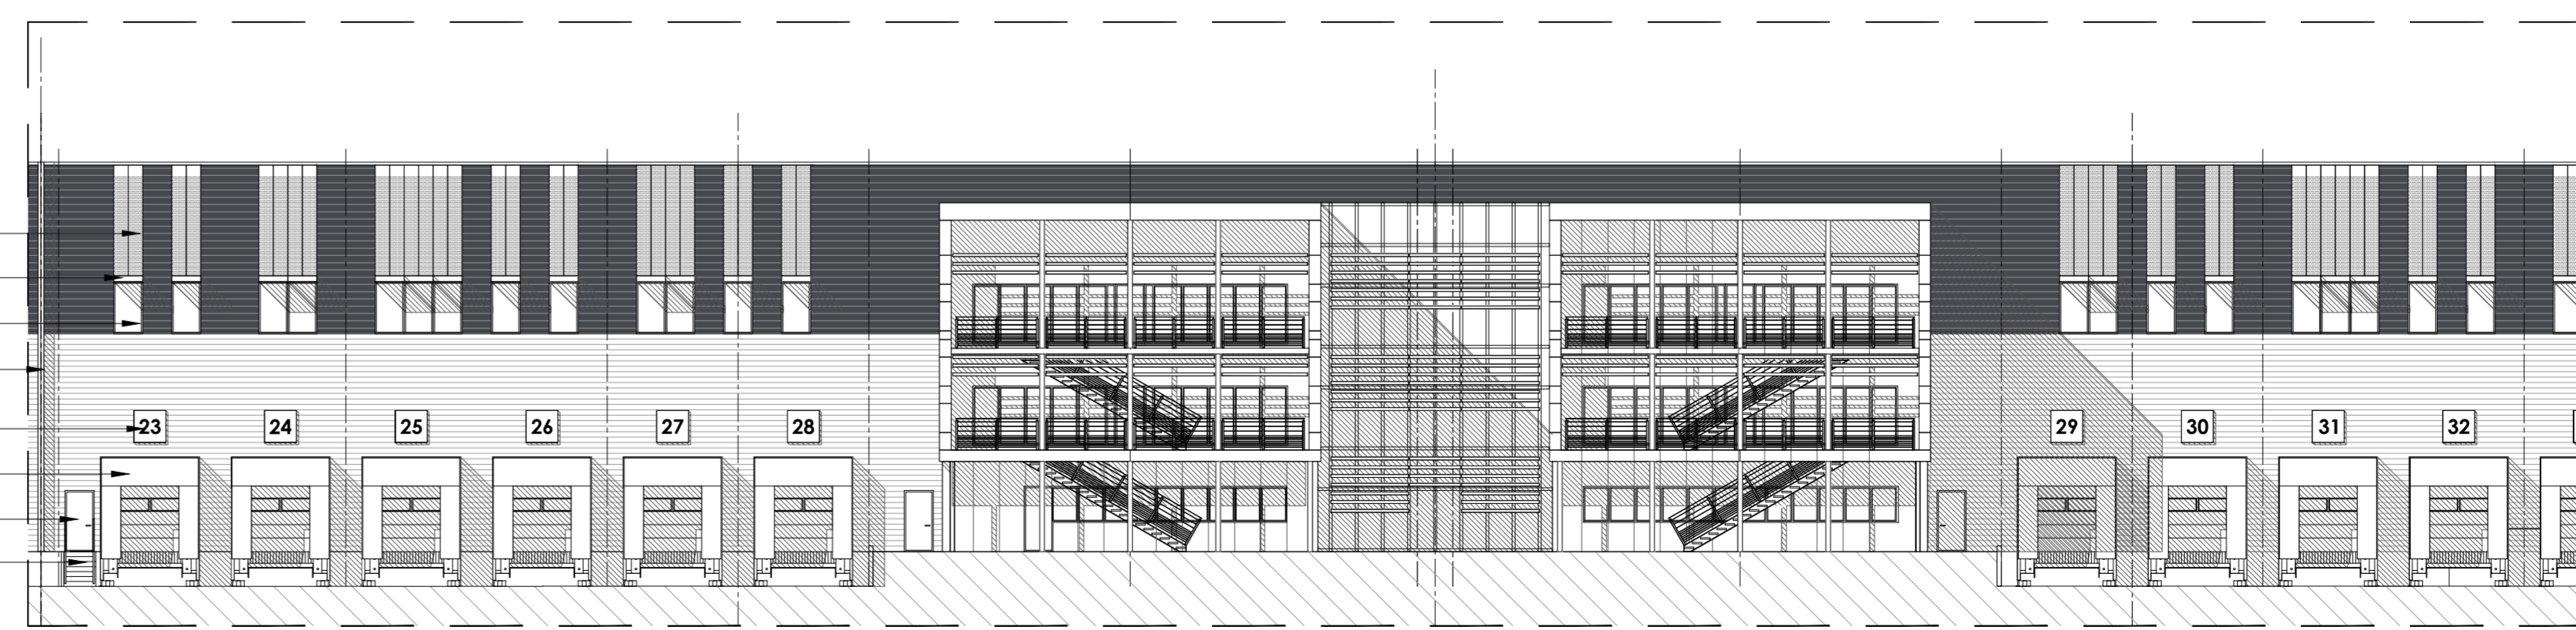

EXTRAIT de FAÇADE SUD Echelle 1/200°

	MAÎTRE D'OUVRAGE <b>JMG PARTNERS</b> 13 Rue du Dr LANCEREAUX 75008 PARIS
	MAÎTRE D'OUVRAGE <b>ATELIER 4+ PARIS</b> ARCHITECTES Arthur Ferrand Léger - 75000 PARIS 01 40 21 62 37 N° ordre des architectes 511573 Siret : 493 290 837 00026
CONSTRUCTION D'UN IMMEUBLE A USAGE D'ENTREPÔT ET DE BUREAUX	
<b>PC5</b> PLANS DES FAÇADES	
<b>PERMIS DE CONSTRUIRE</b>	
BUREAU ETUDE ICPE BUREAU VERITAS   Agence HSE Rhône Alpes Auvergne 15, CHEMIN DU LUBIN - BP 26 - 69571 CARILLY   tel : 04 72 29 32 69	DOSSIER <b>65905</b>
MAÎTRE D'OUVRAGE EXE CPVIC   88 RUE VICTOR HUGO 38200 VIENNE   tel : 06 85 23 34 31	PLAN N° <b>451</b>
PAYSAGISTE GILLES GENEST PAYSAGISTE   4, RUE DE LA REPUBLIQUE 77570 CHATEAULANON   tel : 01 64 78 38 23	INDICE <b>A</b>
BUREAU ADDENDA   9 RUE JEAN MONNET 31240 SAINT JEAN   tel : 05 62 66 92 50	FORMAT <b>1190X541</b>
BUREAU DE CONTROLE CONTROLEUR SPS	ECHELLE <b>1/500</b>
REF INFO 01.implantation_19.06.13.dwg	DATE <b>08.08.2019</b>
PROJ <b>NG</b>	