

A

FRANCE TELECOM

Daniel CHOUSA
UPR NE/Pôle Réglementation et Foncier
26 avenue de Stalingrad
BP 88007
21080 DIJON Cedex 9
tél. 03 90 31 08 03
daniel.chousa@orange.com

DDT DE L'OISE
Fabien NOYE
40 Rue Jean Racine
BP 317
60021 BEAUVAIS CEDEX

Dijon, le 25/02/2013
Carte communale

Monsieur,

En réponse à votre courrier du 09/01/2013, je vous prie de bien vouloir trouver en annexe les renseignements demandés pour la commune de : **Bitry**

Je reste à votre disposition pour tout renseignement complémentaire.

Le Chargé des Plans Locaux d'Urbanisme
et Cartes Communales

Daniel CHOUSA

.../...



Annexe 1

Dijon, le lundi 25 février 2013


Veillez prendre note des servitudes éventuelles concernant la commune de **Bitry**

Servitude PT1 : NEANT

Servitude PT2 : NEANT

Servitude PT2LH : NEANT

Servitude PT3 : Concerné voir plan

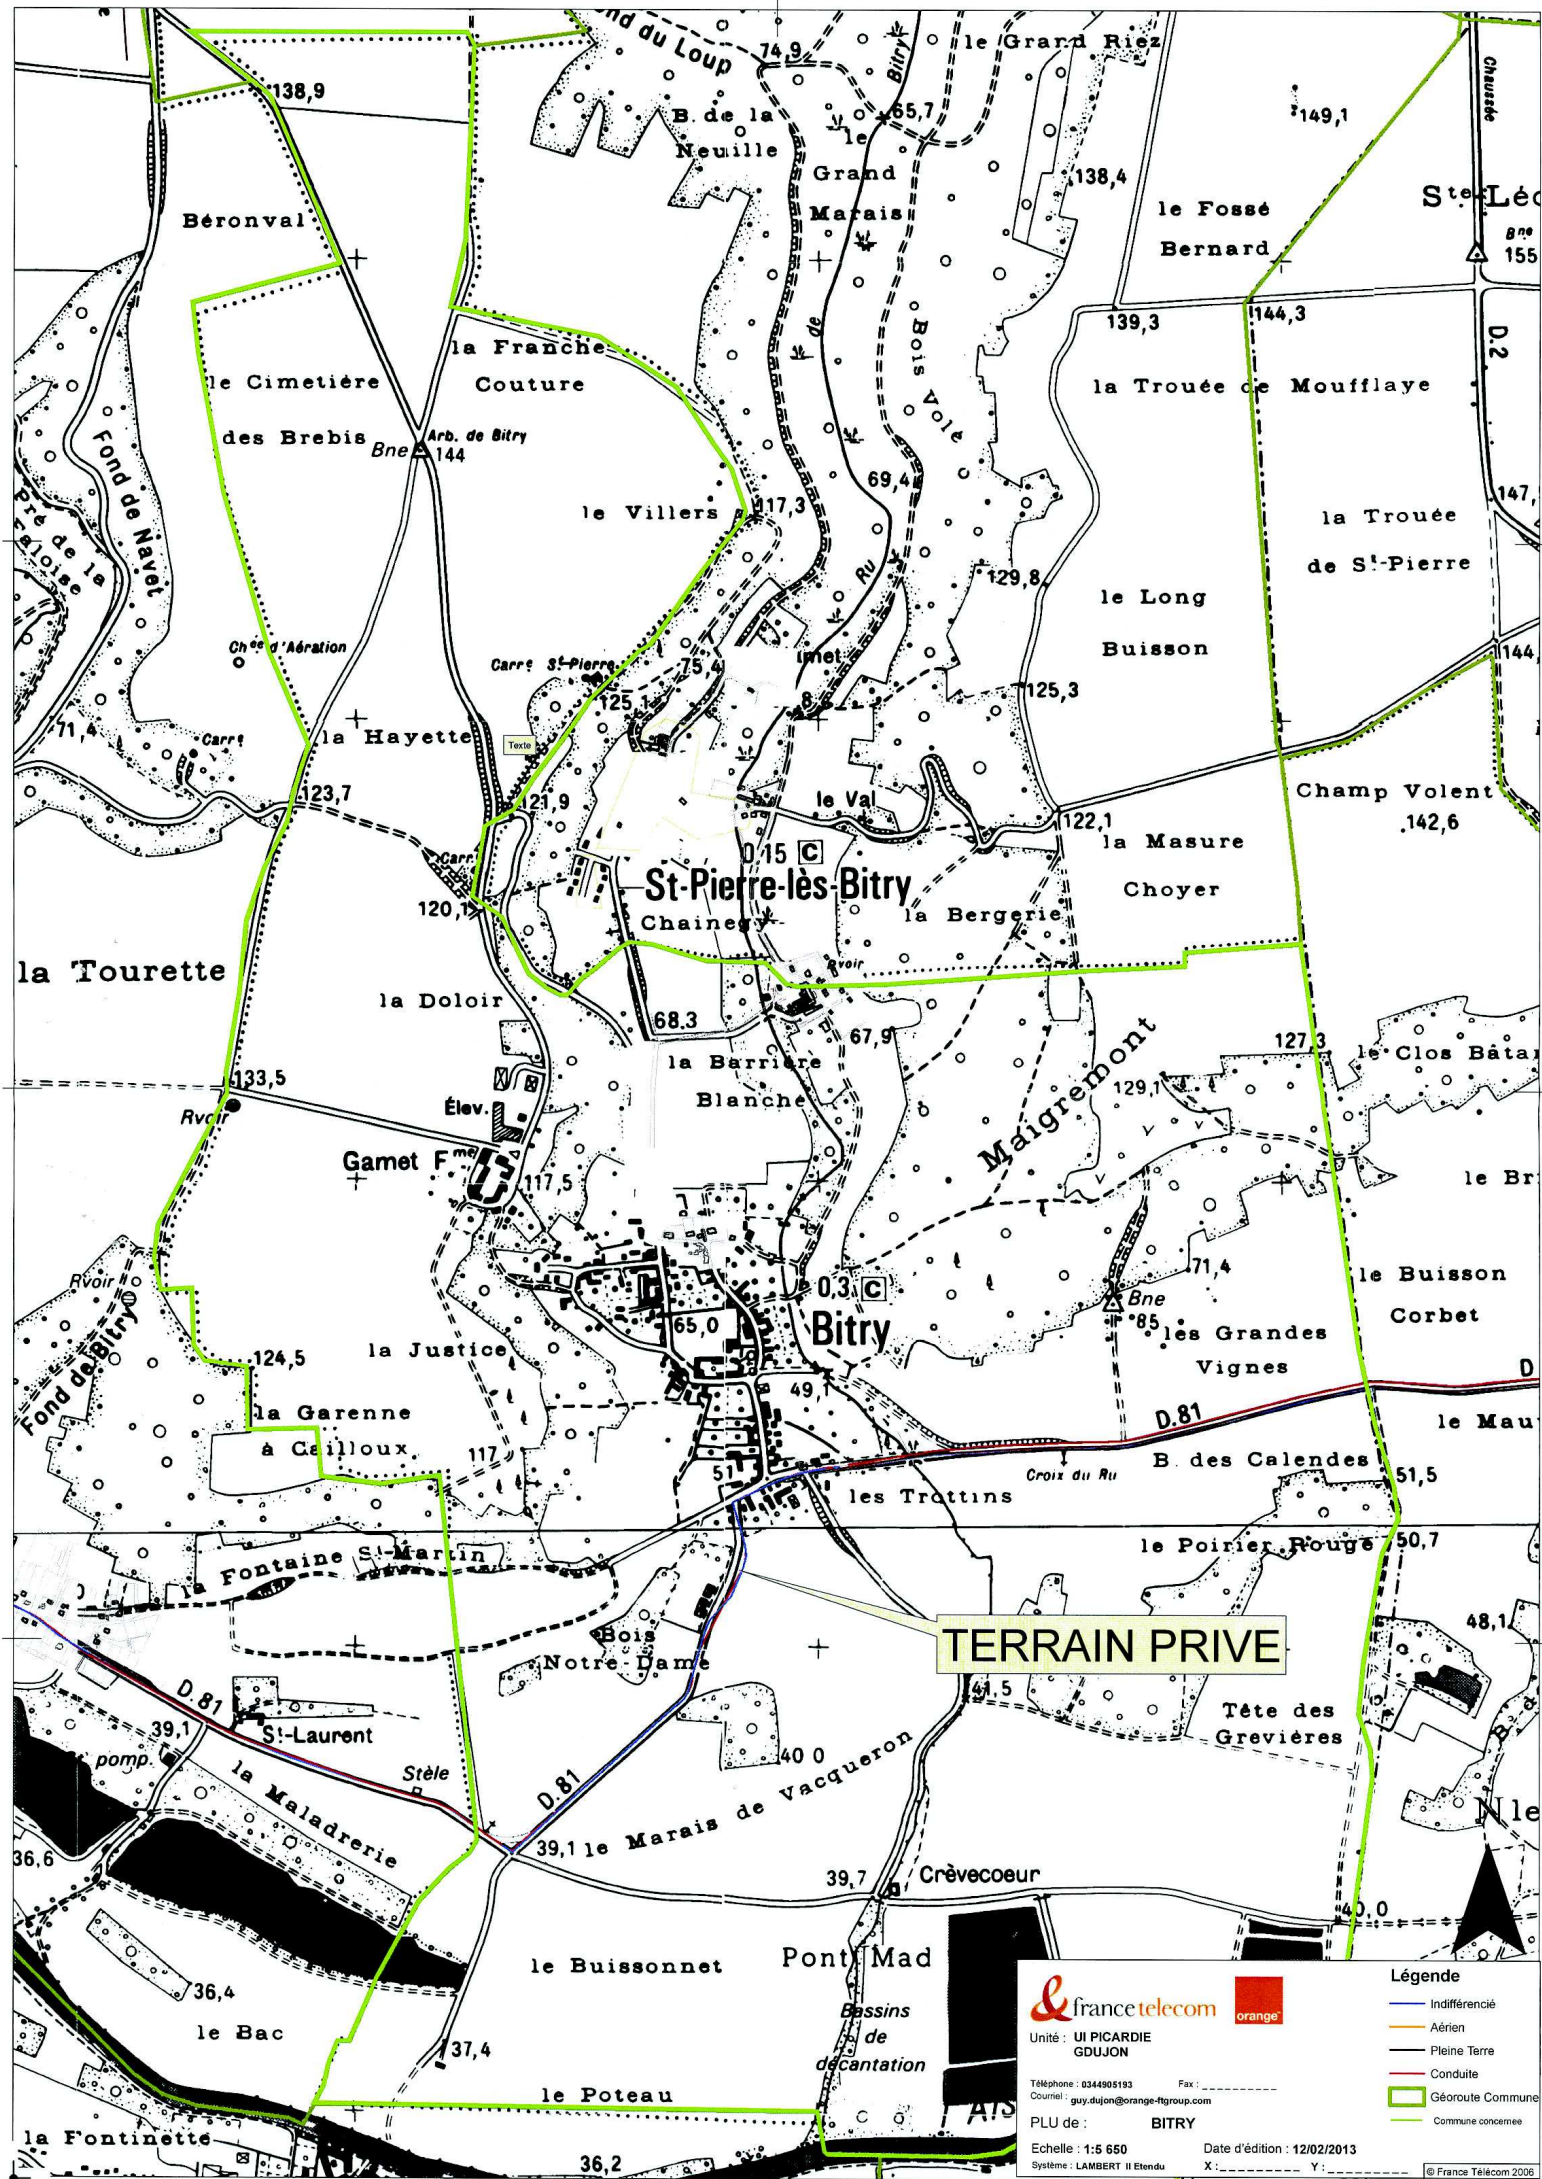

TERRAIN PRIVE




Unité : UI PICARDIE
 GDUJON

Téléphone : 0344905193 Fax :
 Courriel : guy.dujon@orange-ftgroup.com

PLU de : BITRY

Echelle : 1:5 650 Date d'édition : 12/02/2013
 Système : LAMBERT II Etendu X : Y :

Légende
 — Indifférencié
 — Aérien
 — Pleine Terre
 — Conduite
 Géoroute Commune
 Commune concernée

© France Télécom 2006