


Conception : DDT 60
Date d'impression : 03-04-2020

- Limites départementales
- (AS1) Périmètre de protection Rapproché captage AE
- (AS1) Périmètre de protection Eloigné captage AEI
- (I3) Réseau de Transport de Gaz (Attention, il n'y a pas le réseau)
- (I3) Postes de livraison de Gaz
- (T5) Servitude aérienne de dégagement
- (I4) Lignes électriques
- (I4) Pylones électriques
- (I4) Postes de transformation
- (T1) Voies ferrées
- LGV
- Ligne principale
- autre
- autre
- Communes
- BD Ortho

Description :

Servitudes AC1, AC2, AC4, A4, PT1, PT2, AR3, AR6, AS1, EL3, T5, I3

La DDT ne saurait garantir l'exhaustivité et l'exactitude des informations fournies, celles-ci étant, dans la plupart des cas, collectées auprès de personnes tierces (exploitants ...).

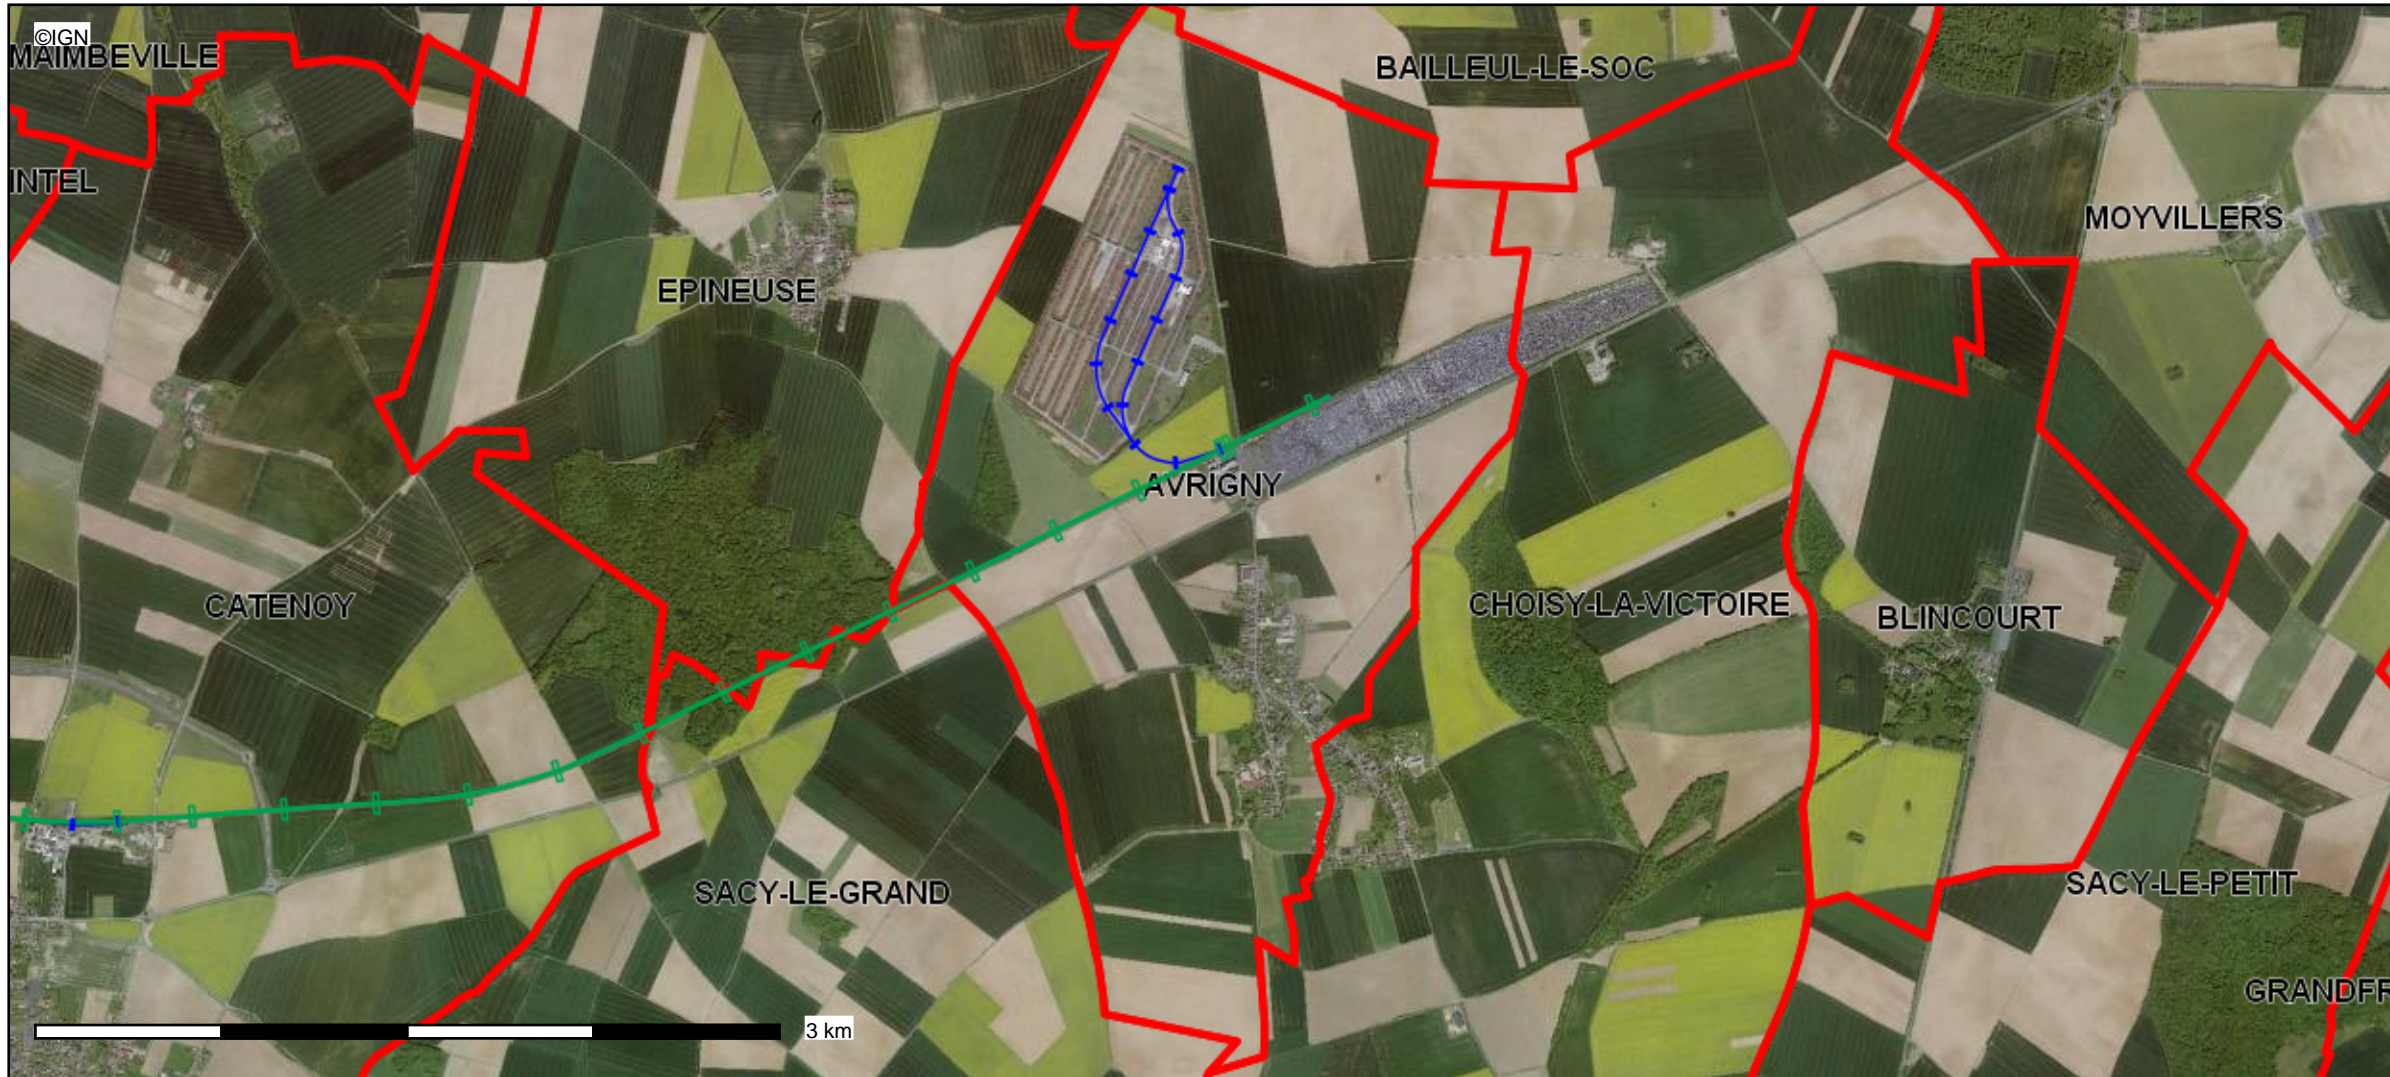


Conception : DDT 60
Date d'impression : 03-04-2020

- Limites départementales
- (T1) Voies ferrées
- LGV
- Ligne principale
- autre
- autre
- Communes
- BD Ortho

Description :

Servitudes AC1, AC2, AC4, A4, PT1, PT2, AR3, AR6, AS1, EL3, T5, I3

La DDT ne saurait garantir l'exhaustivité et l'exactitude des informations fournies, celles-ci étant, dans la plupart des cas, collectées auprès de personnes tierces (exploitants ...).

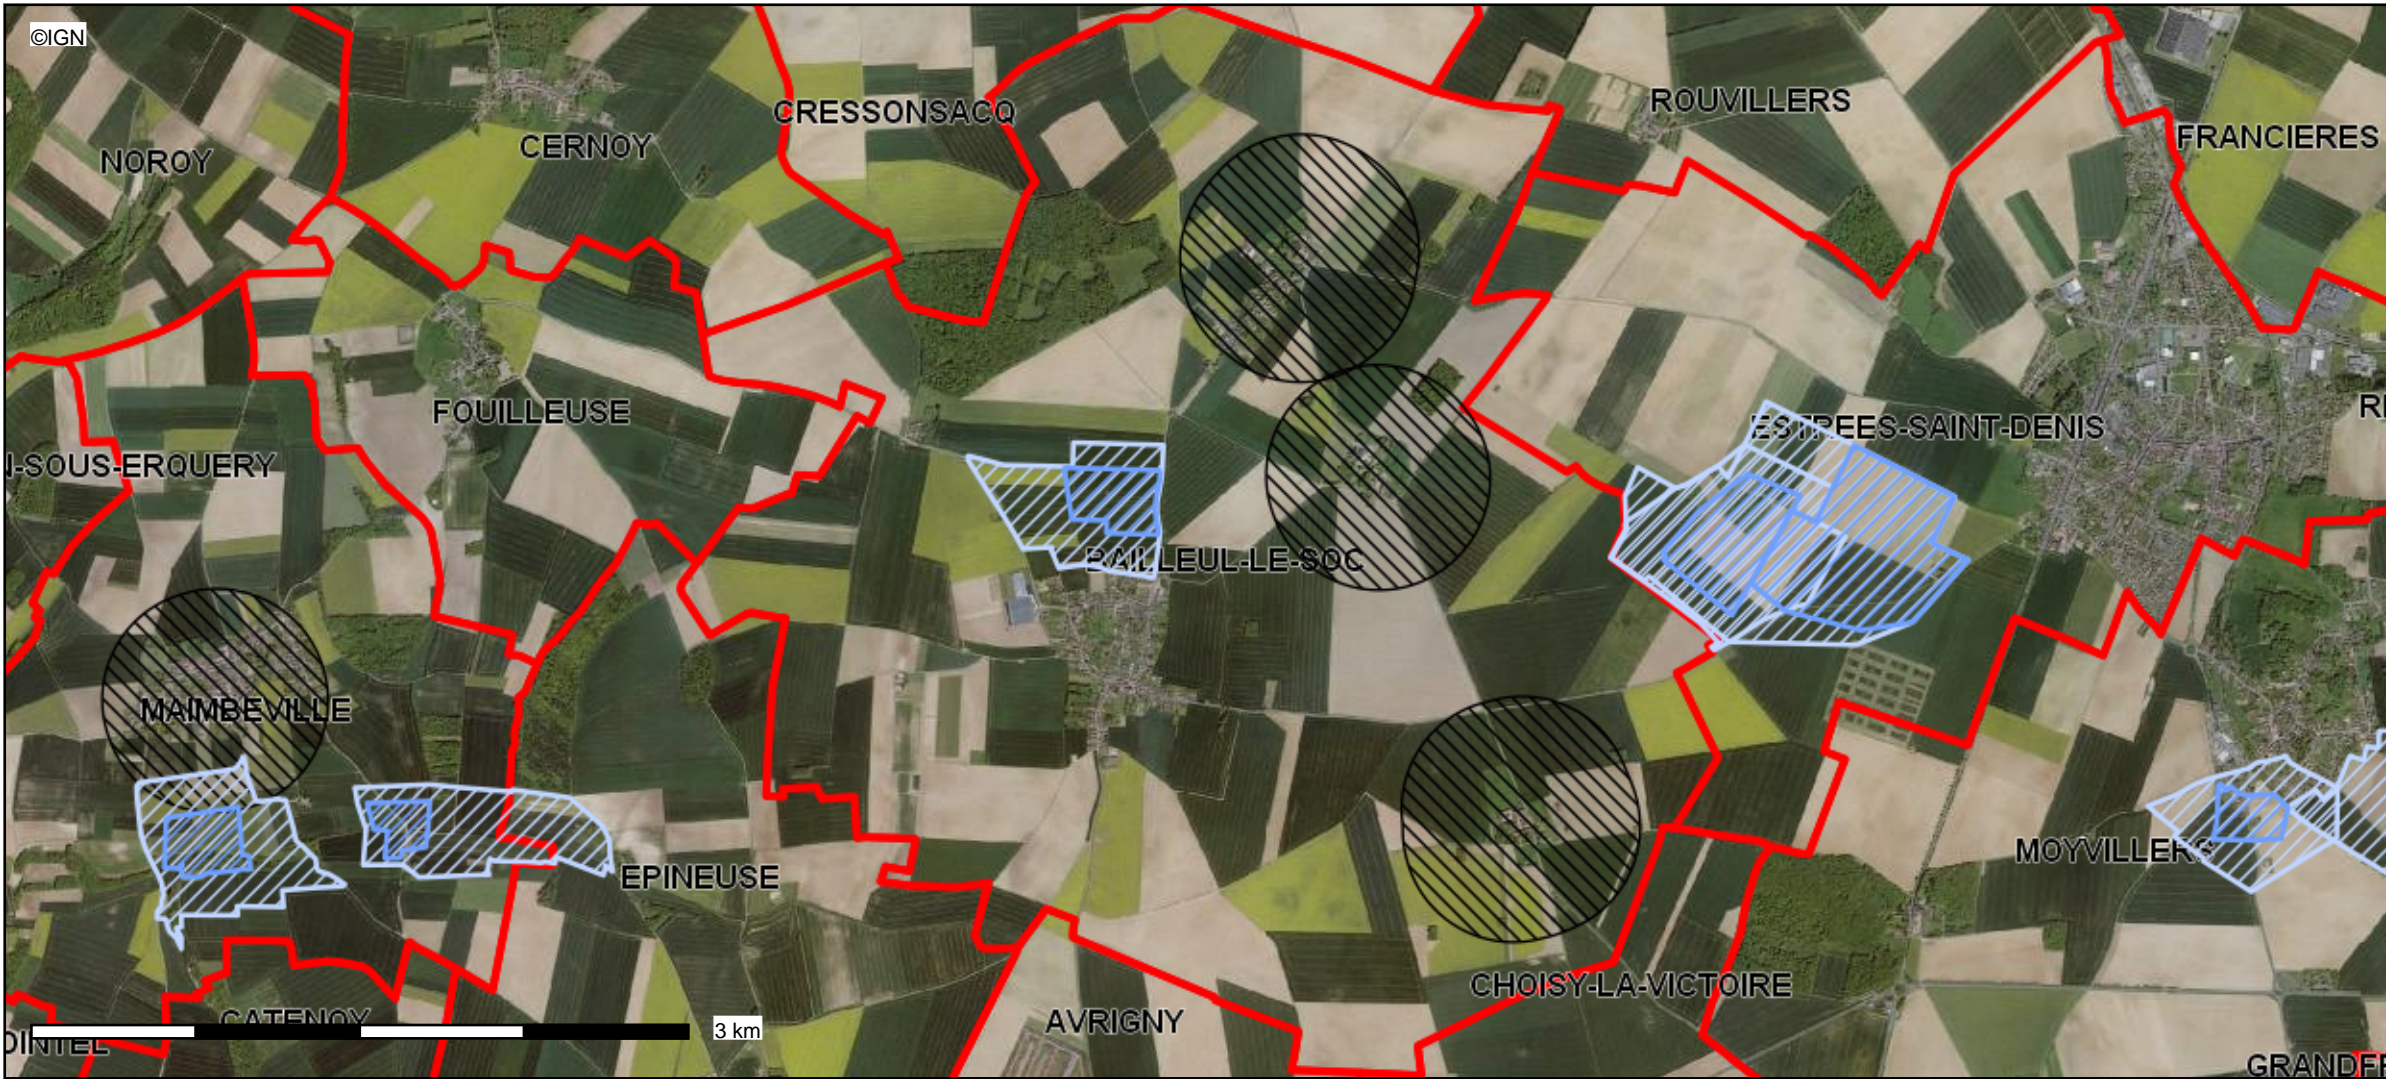


Conception : DDT 60
Date d'impression : 03-04-2020

- Limites départementales
- (AS1) Périmètre de protection Rapproché captage AE
- (AS1) Périmètre de protection Eloigné captage AEI
- (AC1) Périmètres de protection des Monuments Historique
- classés
- inscrits
- Communes
- BD Ortho






Description :

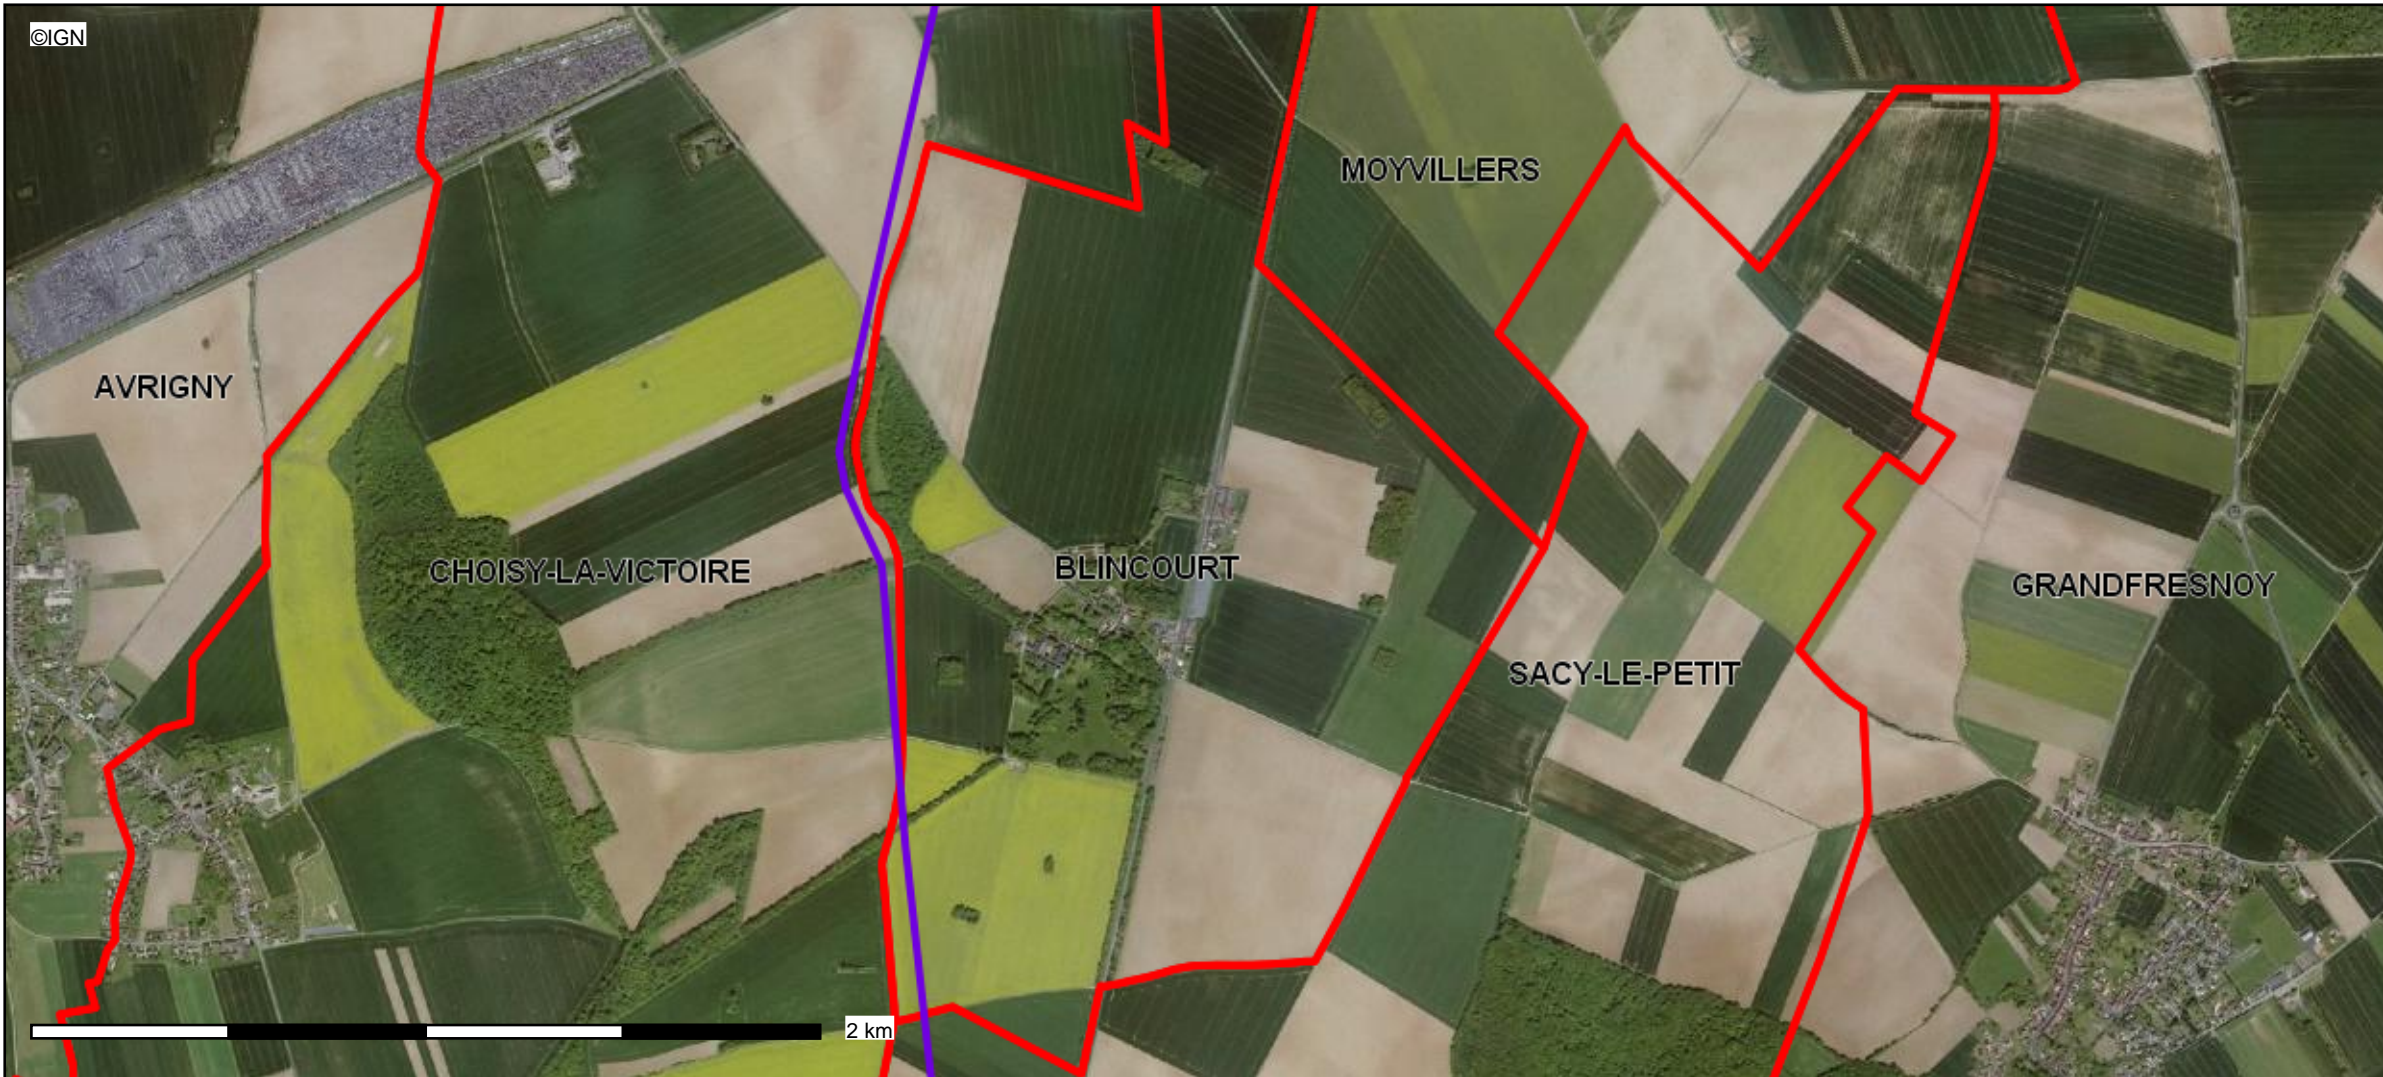Servitudes AC1, AC2, AC4, A4, PT1, PT2, AR3, AR6, AS1, EL3, T5, I3

La DDT ne saurait garantir l'exhaustivité et l'exactitude des informations fournies, celles-ci étant, dans la plupart des cas, collectées auprès de personnes tierces (exploitants ...).



Conception : DDT 60
Date d'impression : 03-04-2020


-  Limites départementales
-  (I3) Réseau de Transport de Gaz (Attention, il n'y a pas le réseau)
-  (I3) Postes de livraison de Gaz
-  Communes
-  BD Ortho

Description :

Servitudes AC1, AC2, AC4, A4, PT1, PT2, AR3, AR6, AS1, EL3, T5, I3

La DDT ne saurait garantir l'exhaustivité et l'exactitude des informations fournies, celles-ci étant, dans la plupart des cas, collectées auprès de personnes tierces (exploitants ...).

Conception : DDT 60
Date d'impression : 03-04-2020

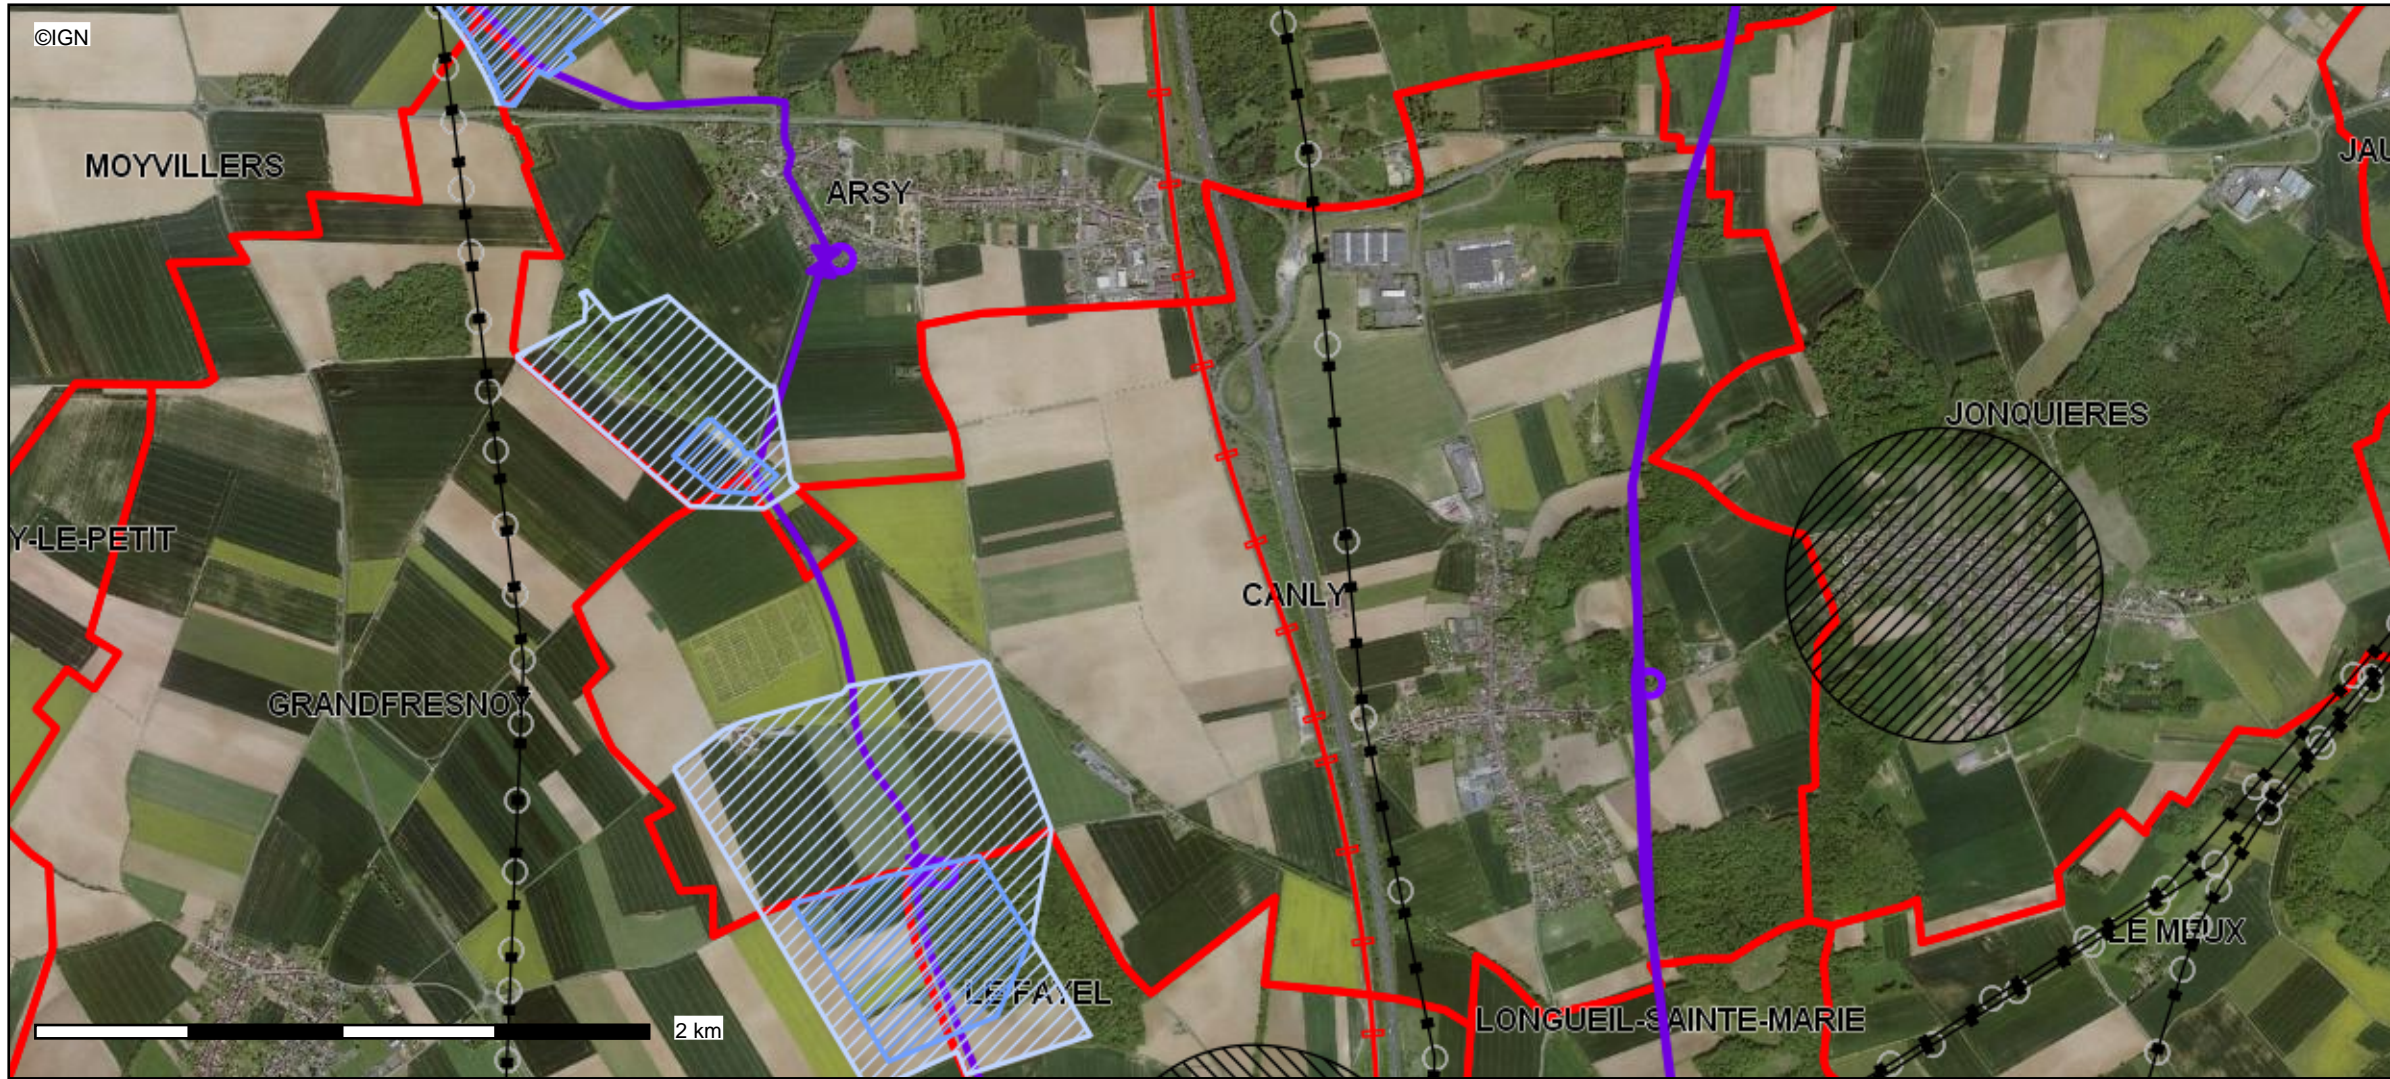


- Limites départementales
- (AS1) Périmètre de protection Rapproché captage AE
- (AS1) Périmètre de protection Eloigné captage AEI
- (AC1) Périmètres de protection des Monuments Historique
- classés
- inscrits
- (I3) Réseau de Transport de Gaz (Attention, il n'y a pas le réseau)
- (I3) Postes de livraison de Gaz
- (I4) Lignes électriques
- (I4) Pylones électriques
- (I4) Postes de transformation
- (T1) Voies ferrées
- LGV
- Ligne principale
- autre
- autre
- Communes
- BD Ortho

Description :

Servitudes AC1, AC2, AC4, A4, PT1, PT2, AR3, AR6, AS1, EL3, T5, I3

La DDT ne saurait garantir l'exhaustivité et l'exactitude des informations fournies, celles-ci étant, dans la plupart des cas, collectées auprès de personnes tierces (exploitants ...).

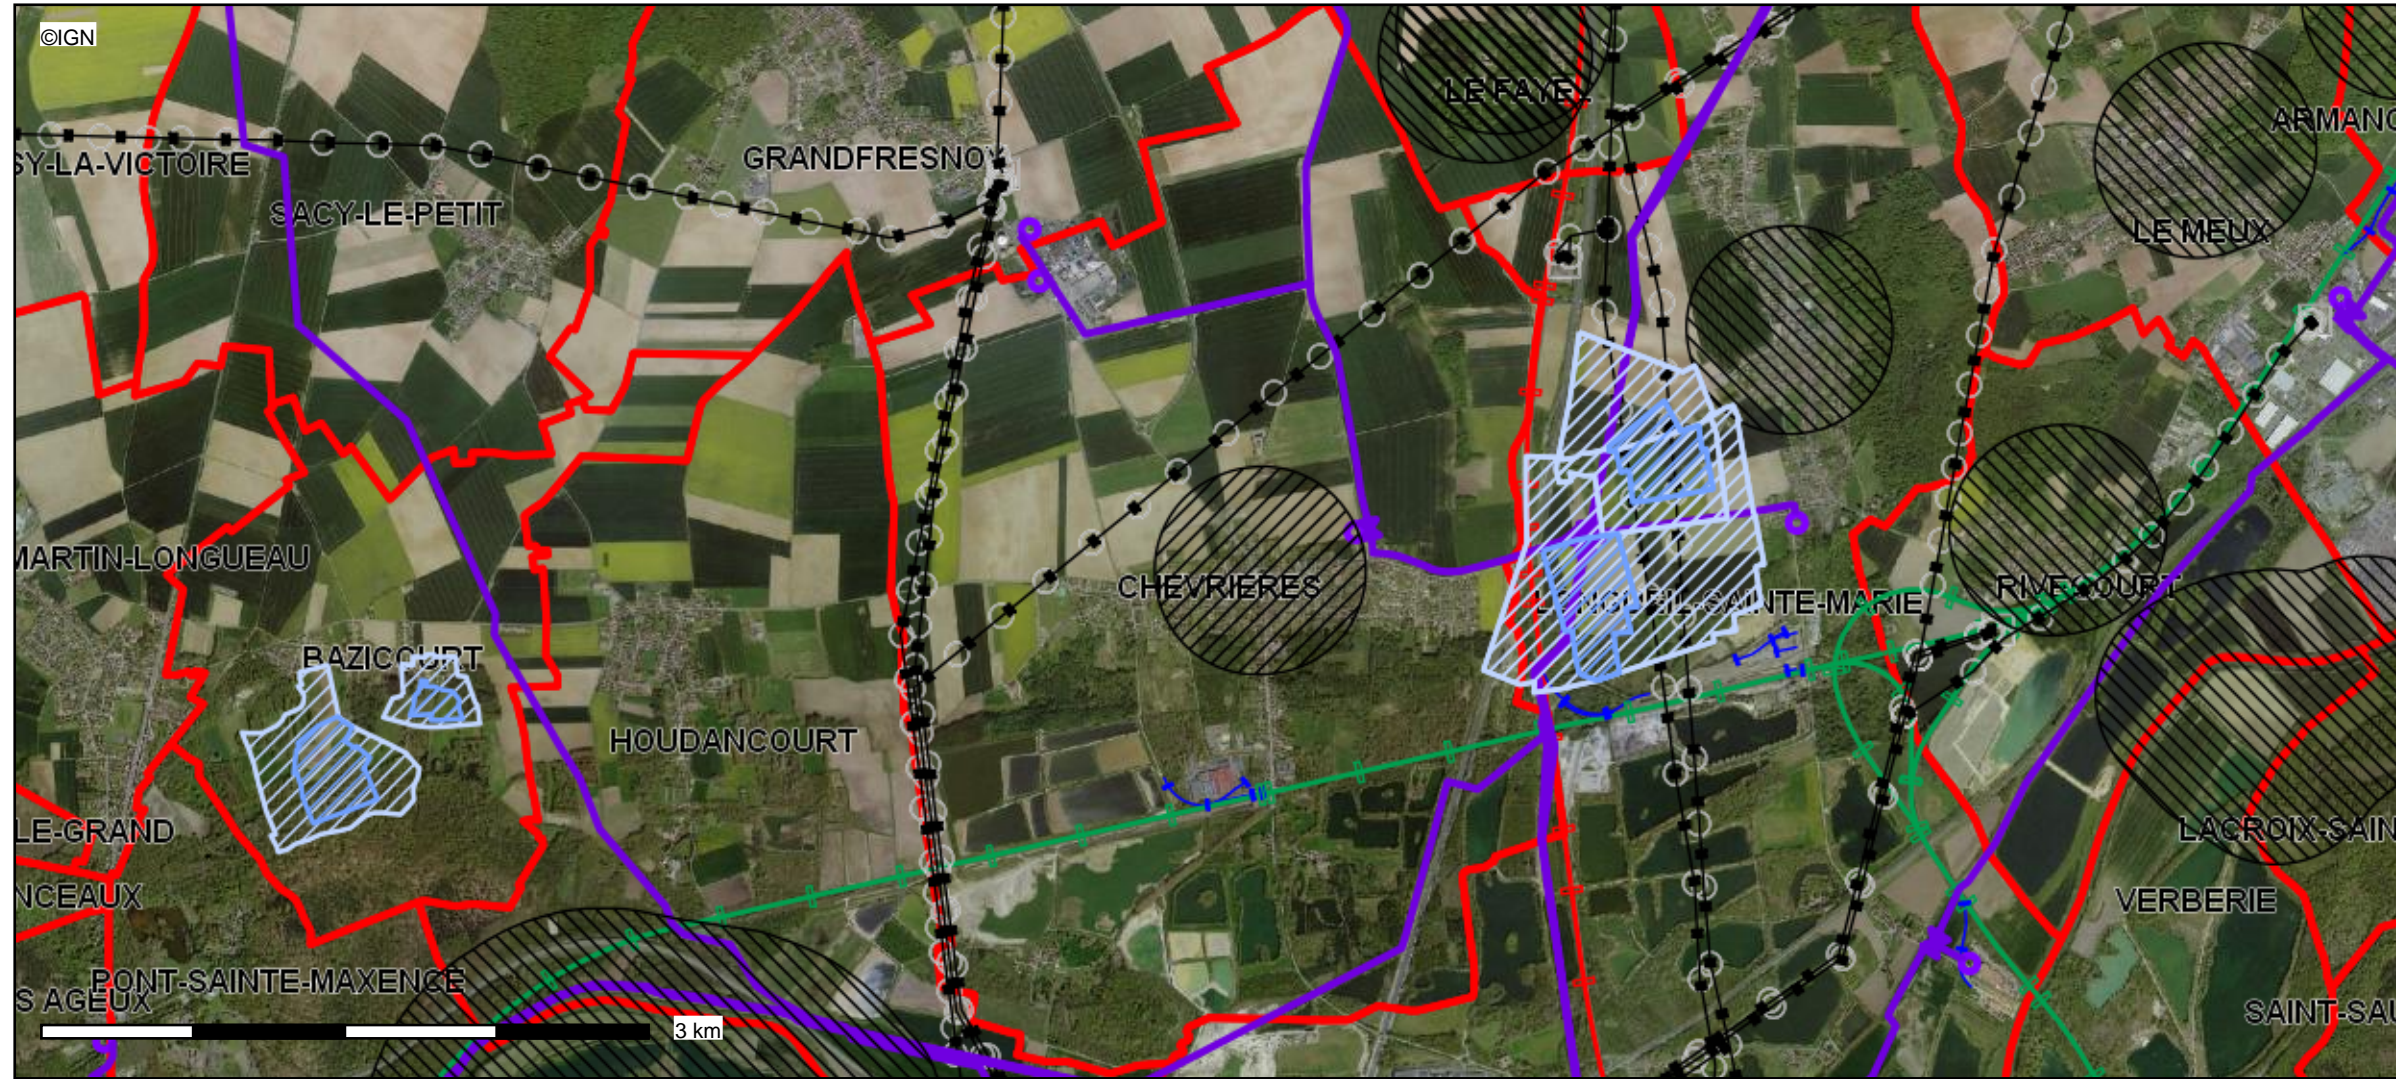


Conception : DDT 60
Date d'impression : 03-04-2020

- Limites départementales
- (AS1) Périmètre de protection Rapproché captage AE
- (AS1) Périmètre de protection Eloigné captage AEI
- (AC1) Périmètres de protection des Monuments Historique
- classés
- inscrits
- (I3) Réseau de Transport de Gaz (Attention, il n'y a pas le réseau)
- (I3) Postes de livraison de Gaz
- (I4) Lignes électriques
- (I4) Pylones électriques
- (I4) Postes de transformation
- (T1) Voies ferrées
- LGV
- Ligne principale
- autre
- autre
- Communes
- BD Ortho

Description :

Servitudes AC1, AC2, AC4, A4, PT1, PT2, AR3, AR6, AS1, EL3, T5, I3

La DDT ne saurait garantir l'exhaustivité et l'exactitude des informations fournies, celles-ci étant, dans la plupart des cas, collectées auprès de personnes tierces (exploitants ...).

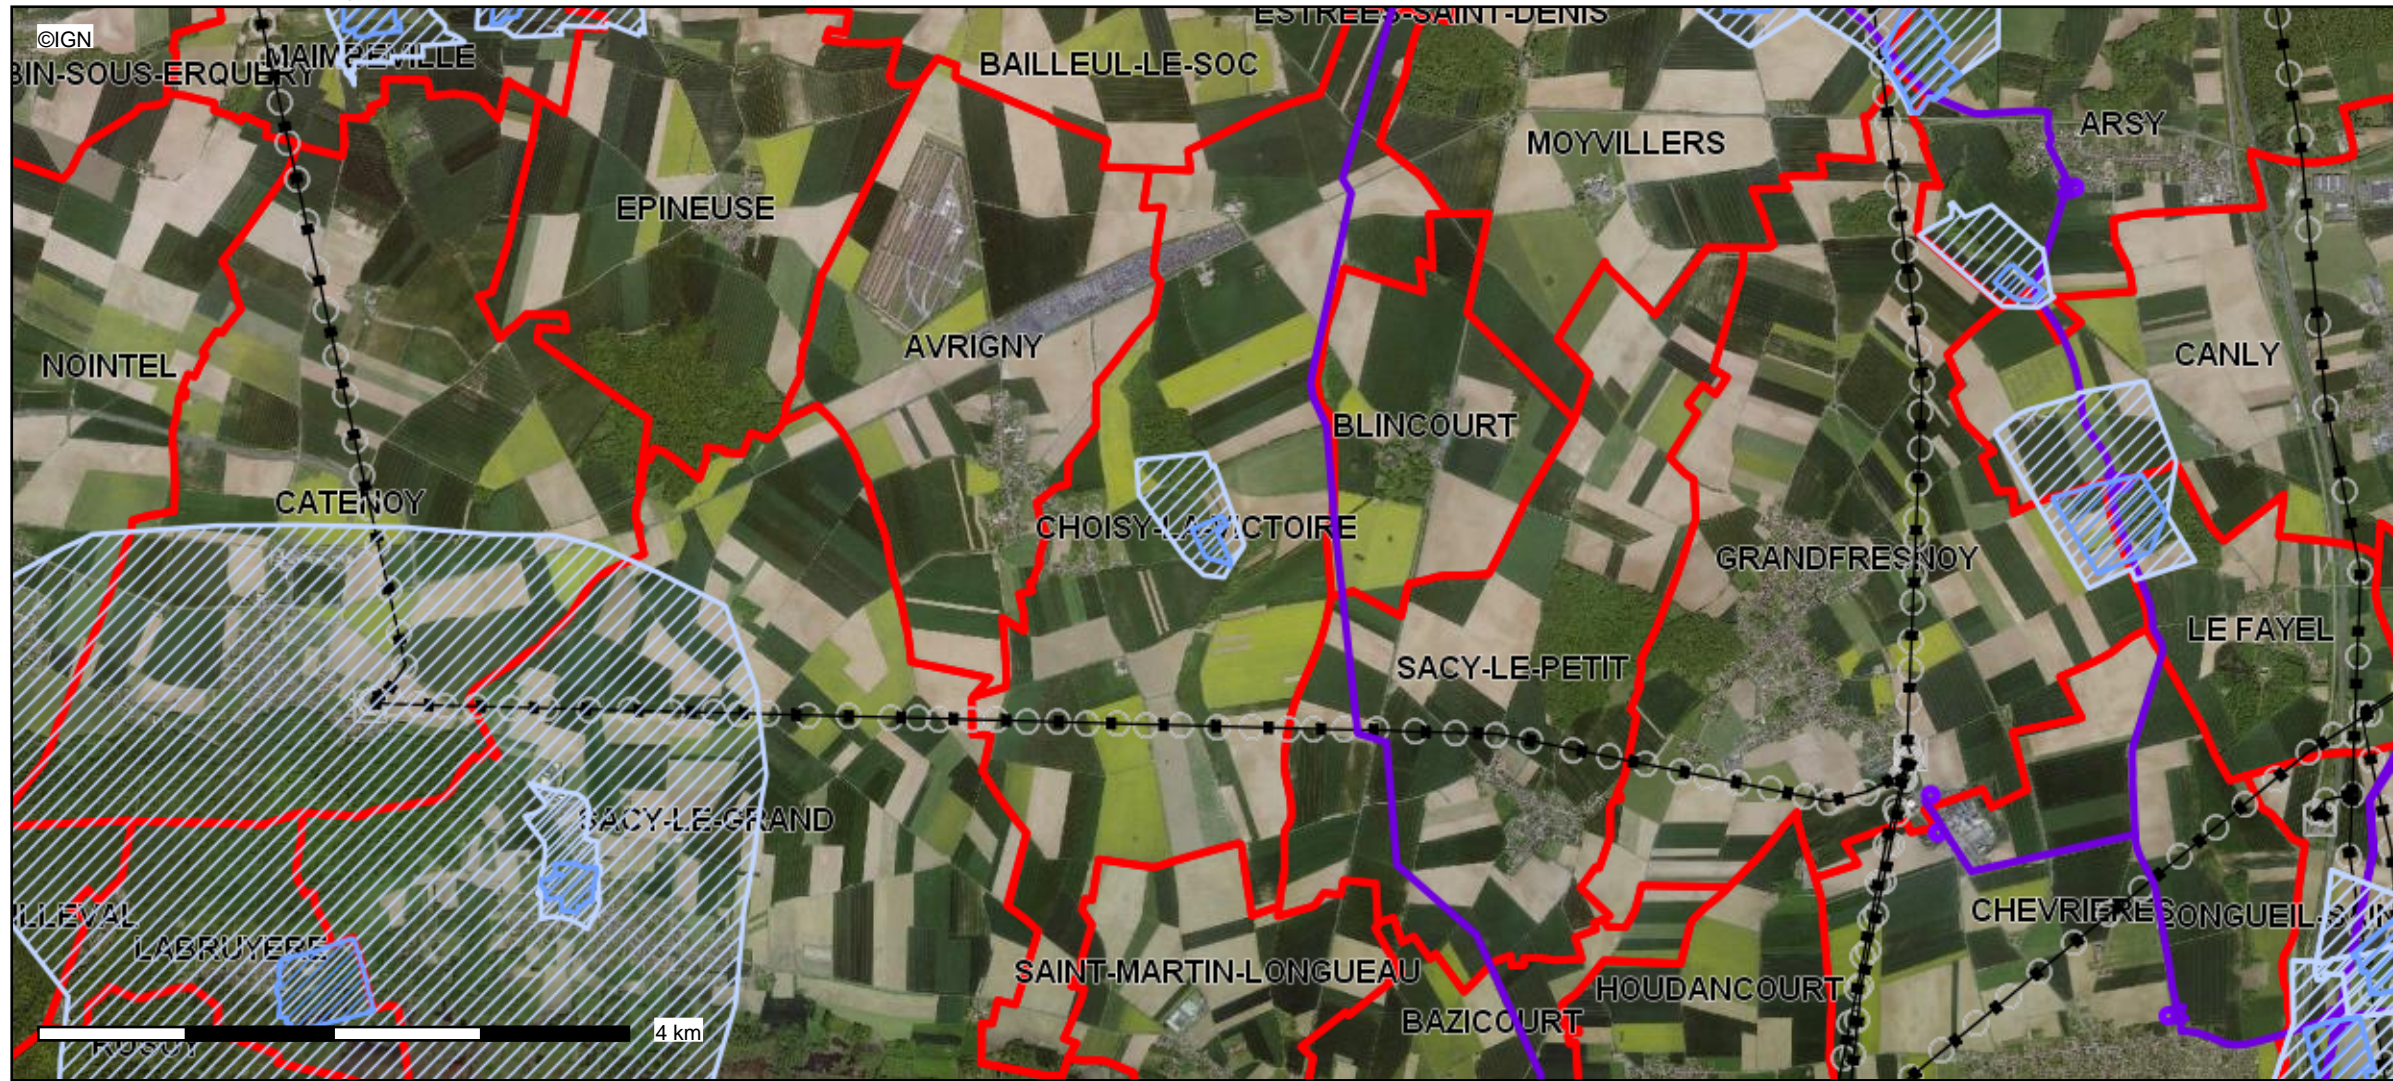

Conception : DDT 60
Date d'impression : 03-04-2020

- Limites départementales
- (AS1) Périmètre de protection Rapproché captage AE
- (AS1) Périmètre de protection Eloigné captage AEI
- (I3) Réseau de Transport de Gaz (Attention, il n'y a pas le réseau)
- (I3) Postes de livraison de Gaz
- (I4) Lignes électriques
- (I4) Pylones électriques
- (I4) Postes de transformation
- Communes
- BD Ortho

Description :

Servitudes AC1, AC2, AC4, A4, PT1, PT2, AR3, AR6, AS1, EL3, T5, I3

La DDT ne saurait garantir l'exhaustivité et l'exactitude des informations fournies, celles-ci étant, dans la plupart des cas, collectées auprès de personnes tierces (exploitants ...).




Conception : DDT 60
Date d'impression : 03-04-2020

- Limites départementales
- (AS1) Périmètre de protection Rapproché captage AE
- (AS1) Périmètre de protection Eloigné captage AEI
- (PT1) SUP de protection contre perturbation électromagnétique
- (T1) Voies ferrées
 - LGV
 - Ligne principale
 - autre
 - autre
- Communes
- BD Ortho

Description :

Servitudes AC1, AC2, AC4, A4, PT1, PT2, AR3, AR6, AS1, EL3, T5, I3

La DDT ne saurait garantir l'exhaustivité et l'exactitude des informations fournies, celles-ci étant, dans la plupart des cas, collectées auprès de personnes tierces (exploitants ...).

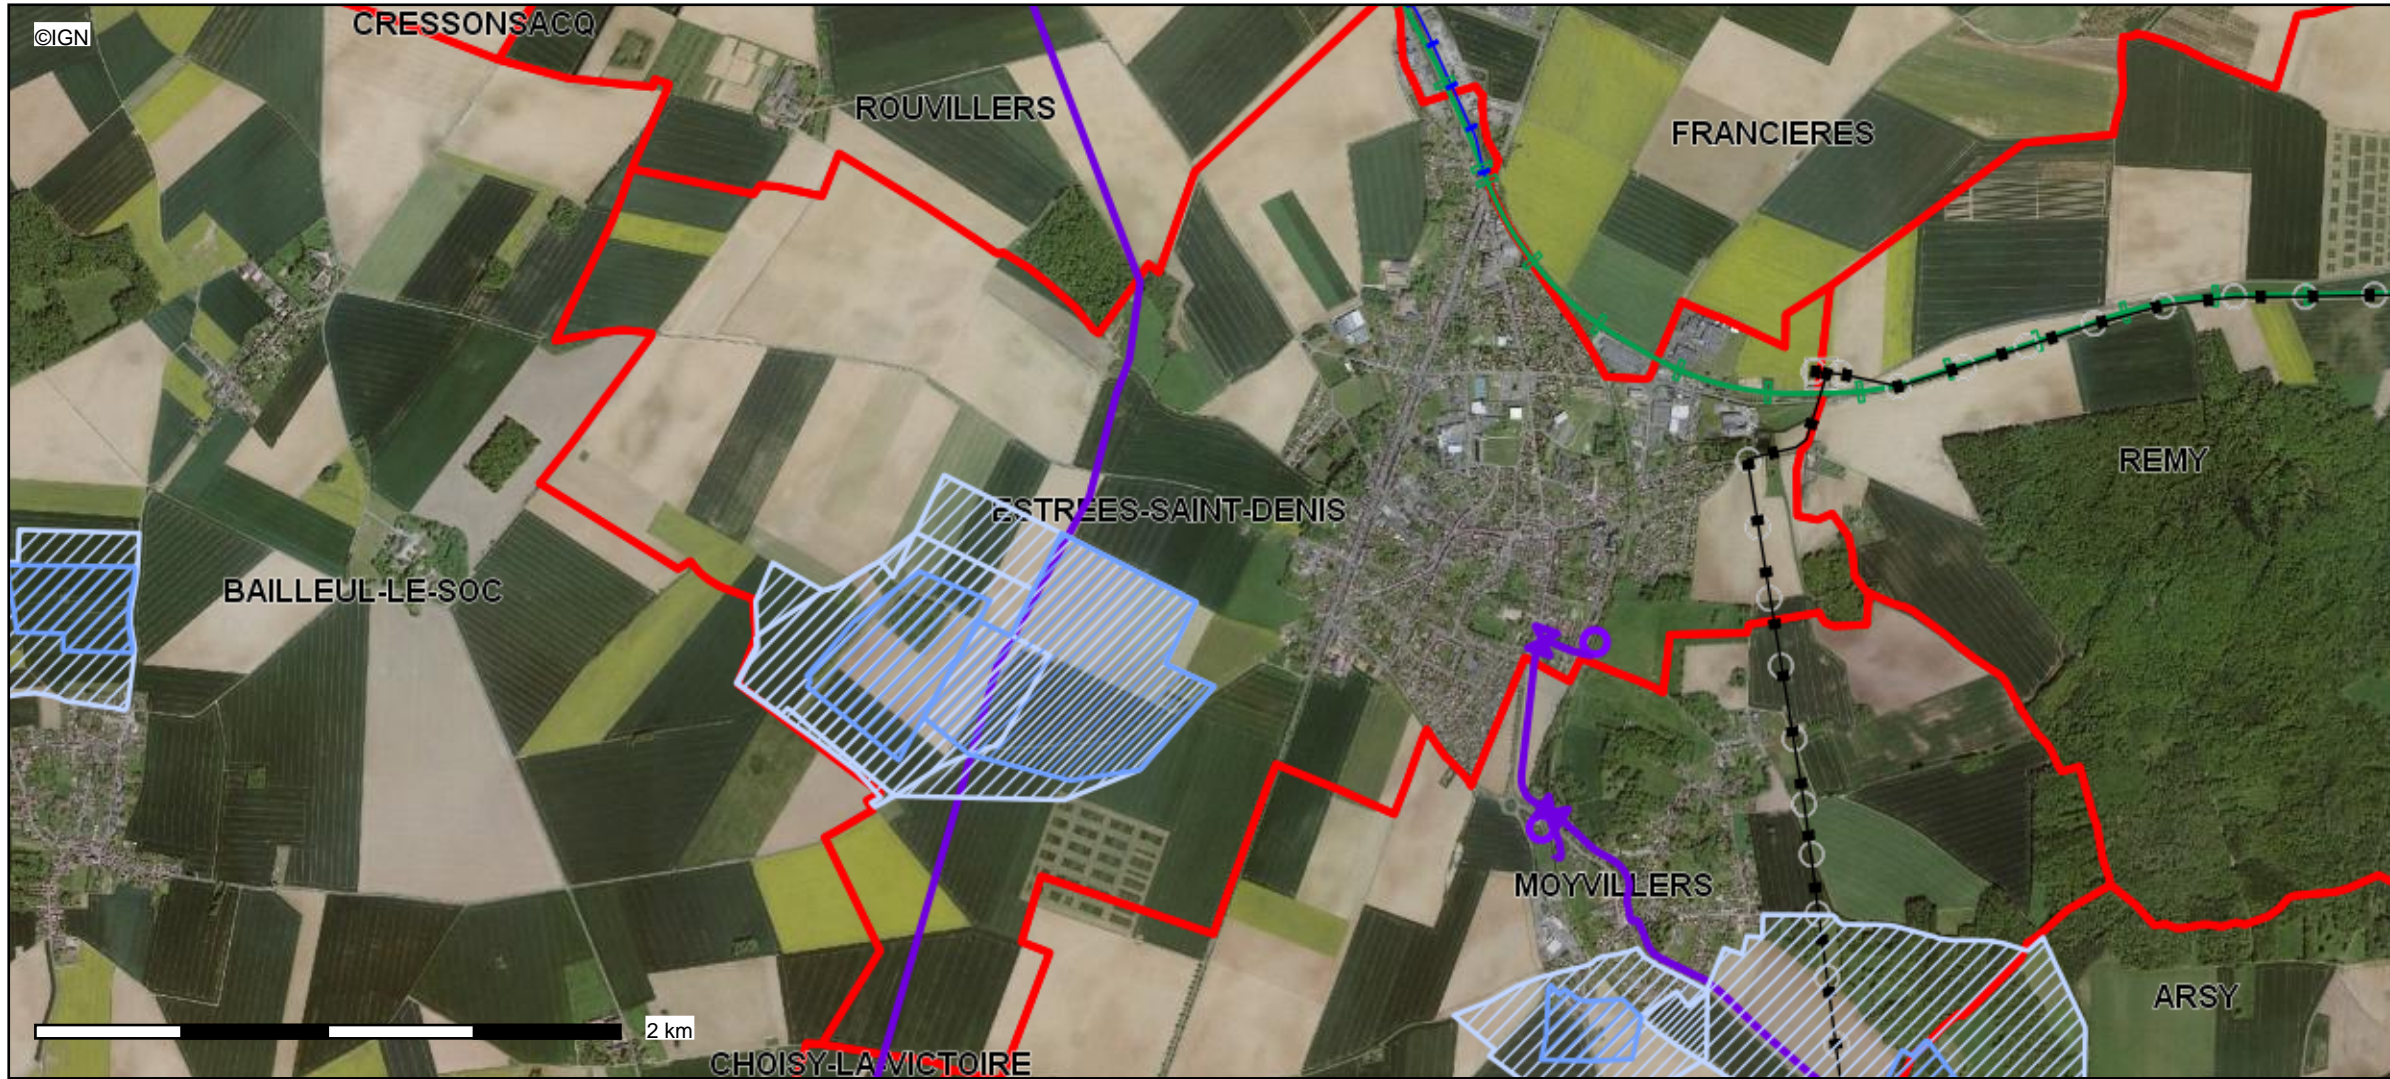


Conception : DDT 60
Date d'impression : 03-04-2020

- Limites départementales
- (AS1) Périmètre de protection Rapproché captage AE
- (AS1) Périmètre de protection Eloigné captage AEI
- (I3) Réseau de Transport de Gaz (Attention, il n'y a pas le réseau)
- (I3) Postes de livraison de Gaz
- (I4) Lignes électriques
- (I4) Pylones électriques
- (I4) Postes de transformation
- (T1) Voies ferrées
- LGV
- Ligne principale
- autre
- autre
- Communes
- BD Ortho

Description :

Servitudes AC1, AC2, AC4, A4, PT1, PT2, AR3, AR6, AS1, EL3, T5, I3

La DDT ne saurait garantir l'exhaustivité et l'exactitude des informations fournies, celles-ci étant, dans la plupart des cas, collectées auprès de personnes tierces (exploitants ...).

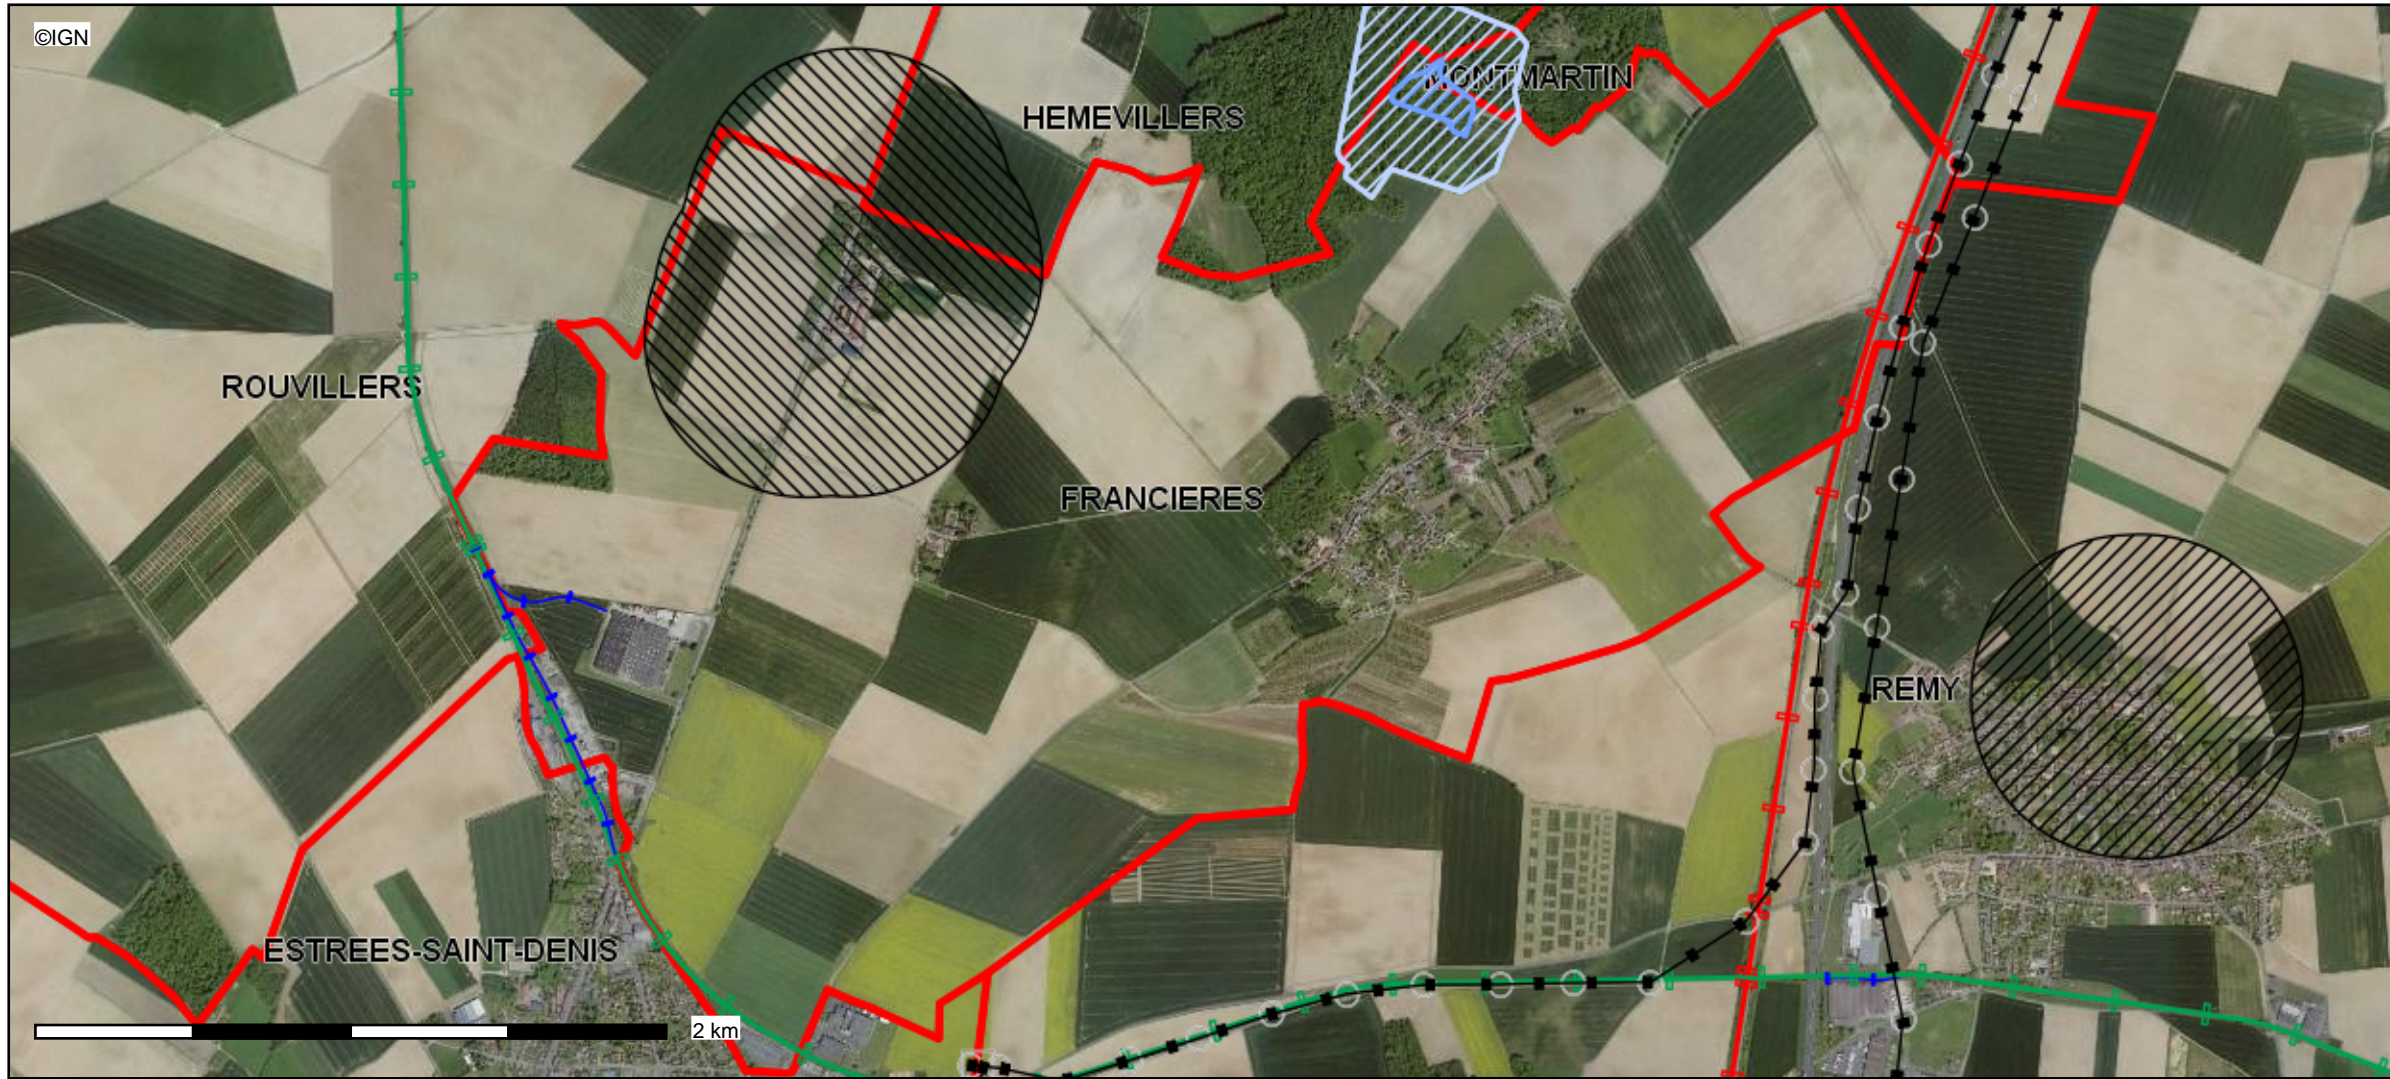


Conception : DDT 60
Date d'impression : 03-04-2020

- Limites départementales
- (AS1) Périmètre de protection Rapproché captage AE
- (AS1) Périmètre de protection Eloigné captage AEI
- (AC1) Périmètres de protection des Monuments Historique
- classés
- inscrits
- (I4) Lignes électriques
- (I4) Pylones électriques
- (I4) Postes de transformation
- (T1) Voies ferrées
- LGV
- Ligne principale
- autre
- autre
- Communes
- BD Ortho

Description :

Servitudes AC1, AC2, AC4, A4, PT1, PT2, AR3, AR6, AS1, EL3, T5, I3

La DDT ne saurait garantir l'exhaustivité et l'exactitude des informations fournies, celles-ci étant, dans la plupart des cas, collectées auprès de personnes tierces (exploitants ...).

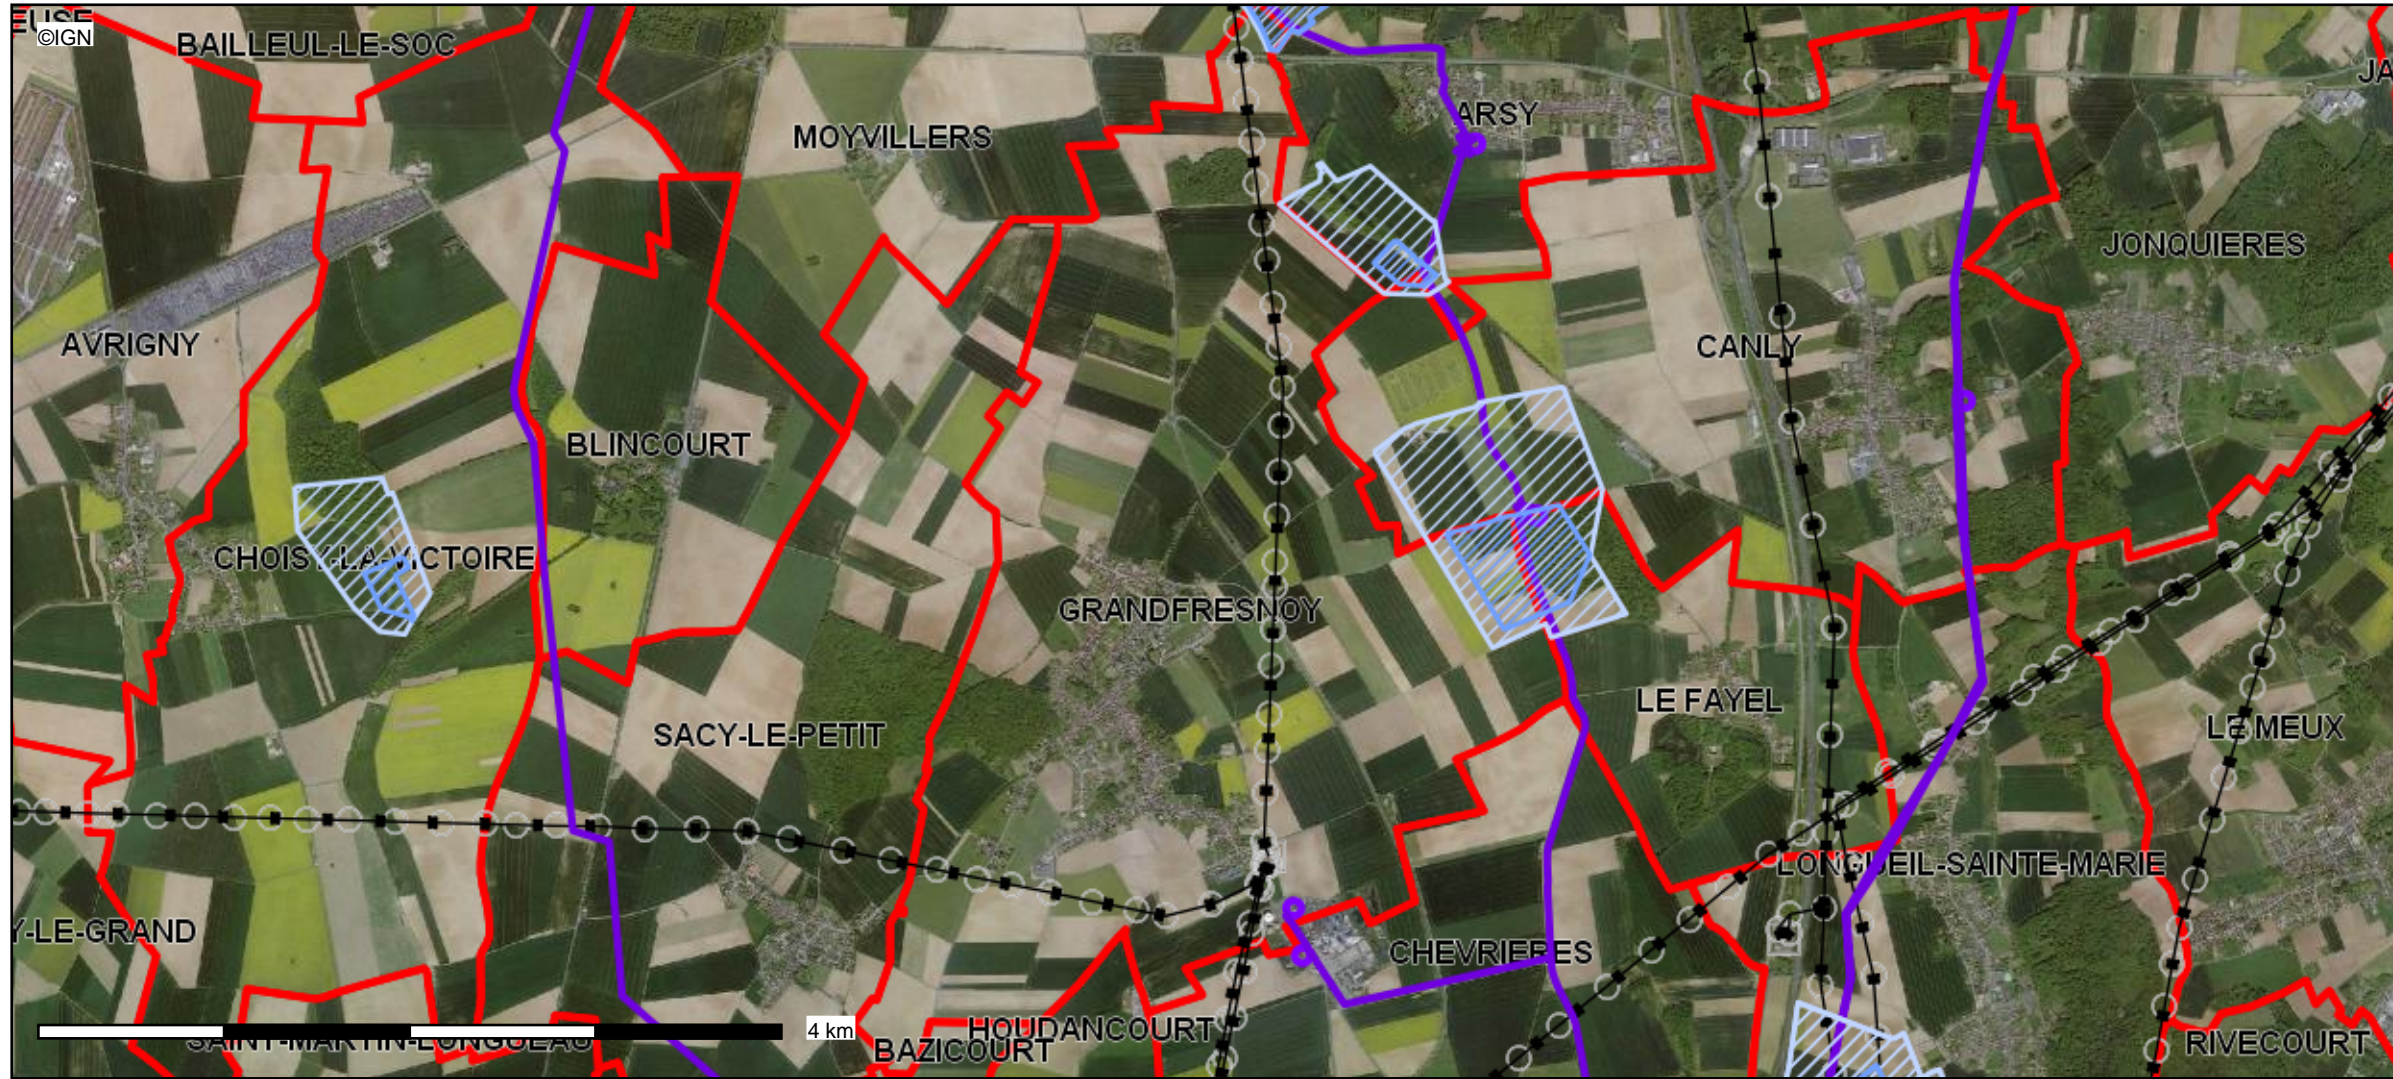

Conception : DDT 60
Date d'impression : 03-04-2020

- Limites départementales
- (AS1) Périmètre de protection Rapproché captage AE
- (AS1) Périmètre de protection Eloigné captage AEI
- (I3) Réseau de Transport de Gaz (Attention, il n'y a pas le réseau)
- (I3) Postes de livraison de Gaz
- (I4) Lignes électriques
- (I4) Pylones électriques
- (I4) Postes de transformation
- Communes
- BD Ortho

Description :

Servitudes AC1, AC2, AC4, A4, PT1, PT2, AR3, AR6, AS1, EL3, T5, I3

La DDT ne saurait garantir l'exhaustivité et l'exactitude des informations fournies, celles-ci étant, dans la plupart des cas, collectées auprès de personnes tierces (exploitants ...).



Conception : DDT 60
Date d'impression : 03-04-2020


- Limites départementales
- (AS1) Périmètre de protection Rapproché captage AE
- (AS1) Périmètre de protection Eloigné captage AEI
- (AC1) Périmètres de protection des Monuments Historique
- classés
- inscrits
- (I3) Réseau de Transport de Gaz (Attention, il n'y a pas le réseau)
- (I3) Postes de livraison de Gaz
- Communes
- BD Ortho

Description :

Servitudes AC1, AC2, AC4, A4, PT1, PT2, AR3, AR6, AS1, EL3, T5, I3

La DDT ne saurait garantir l'exhaustivité et l'exactitude des informations fournies, celles-ci étant, dans la plupart des cas, collectées auprès de personnes tierces (exploitants ...).

Conception : DDT 60
Date d'impression : 03-04-2020

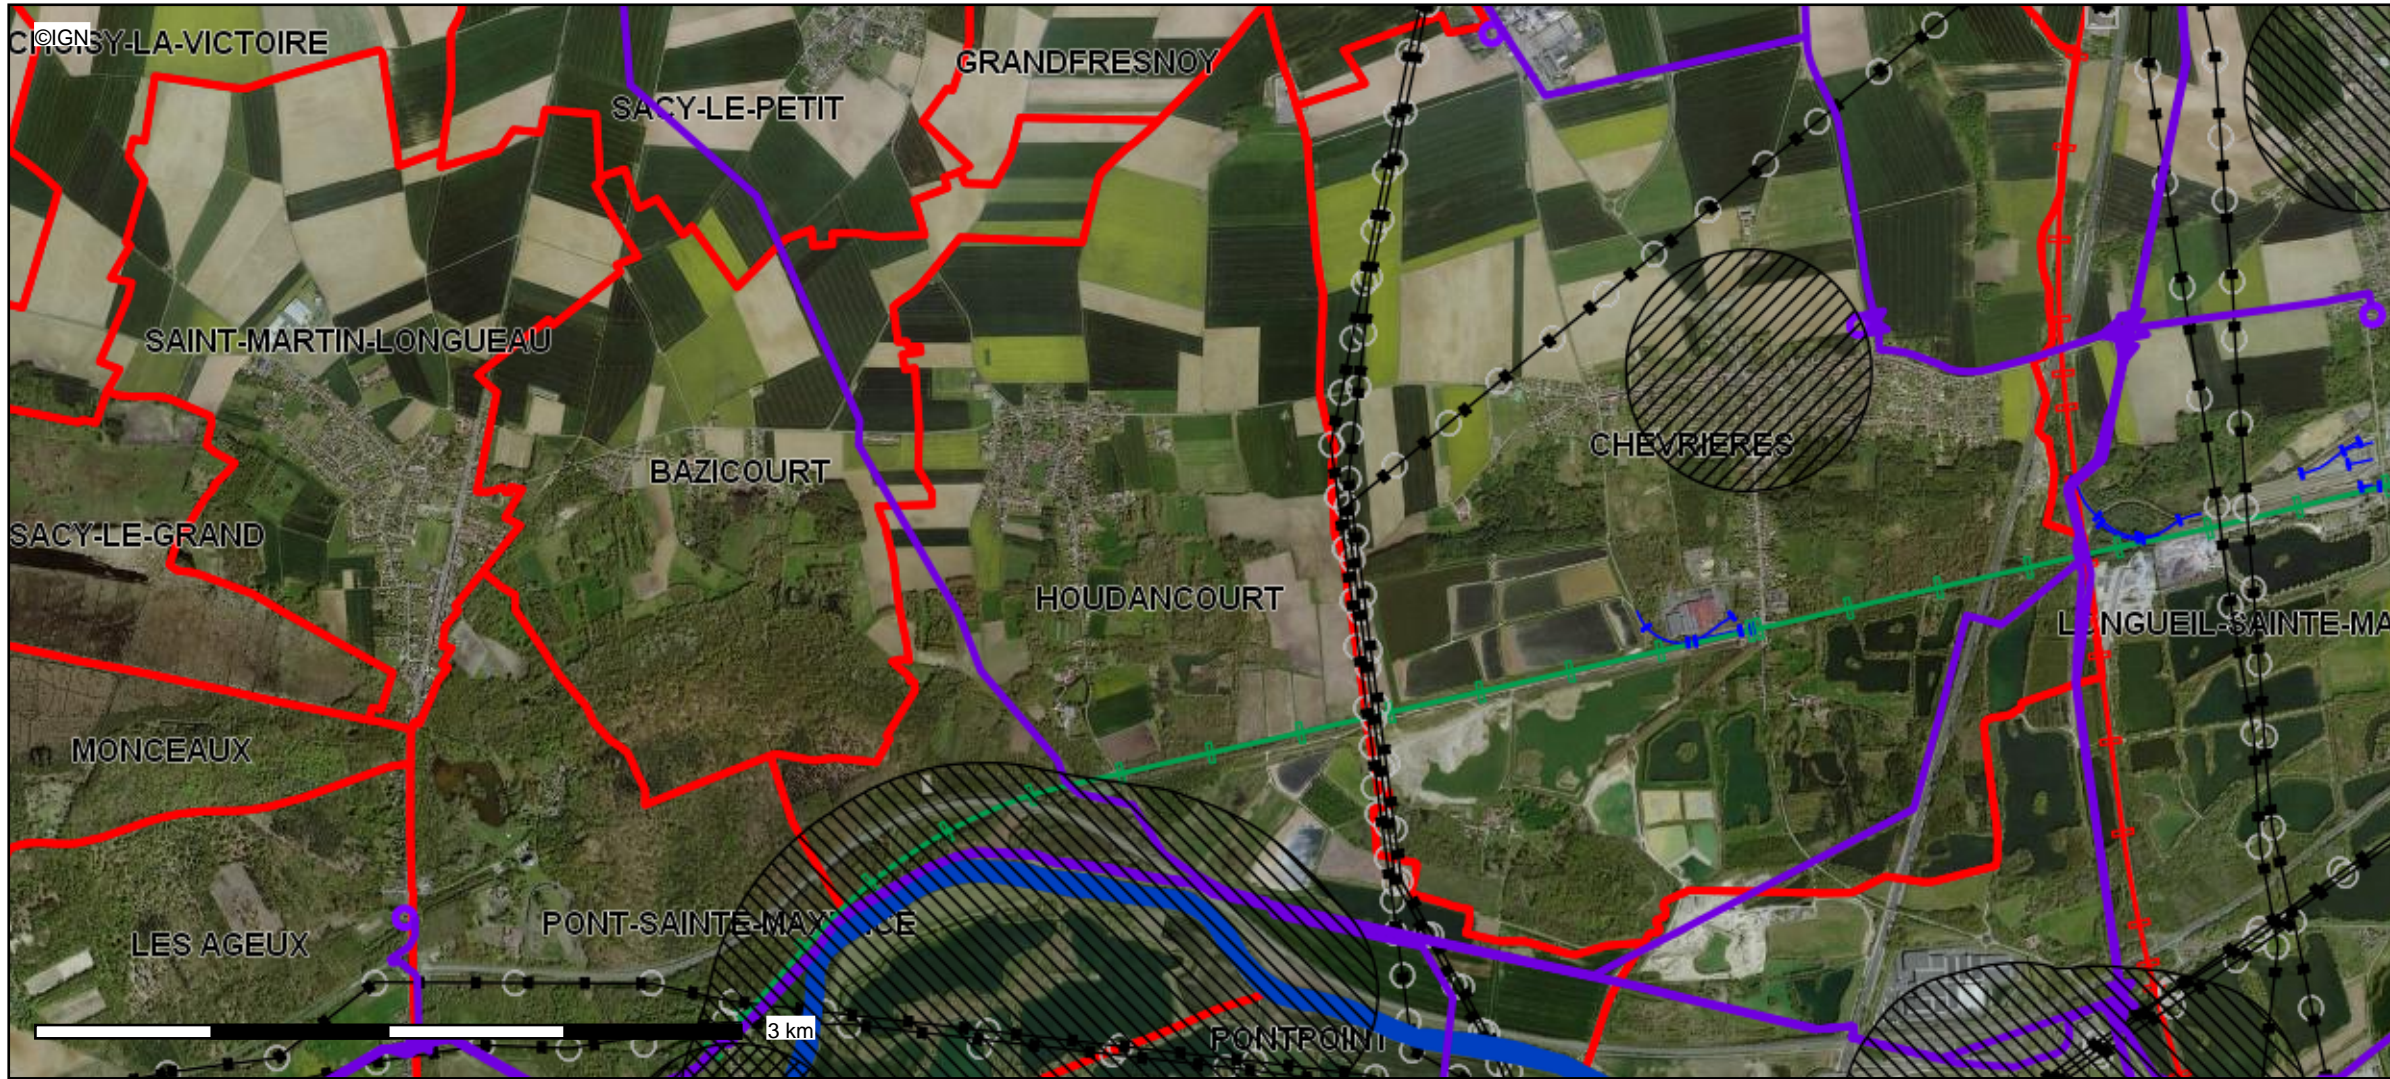

- Limites départementales
- (AC1) Périmètres de protection des Monuments Historique
- classés
- inscrits
- (I3) Réseau de Transport de Gaz (Attention, il n'y a pas le réseau)
- (I3) Postes de livraison de Gaz
- (EL3) Servitude de Halage et de marchepier
- (I4) Lignes électriques
- (I4) Pylones électriques
- (I4) Postes de transformation
- (T1) Voies ferrées
- LGV
- Ligne principale
- autre
- autre
- Communes
- BD Ortho

Description :

Servitudes AC1, AC2, AC4, A4, PT1, PT2, AR3, AR6, AS1, EL3, T5, I3

La DDT ne saurait garantir l'exhaustivité et l'exactitude des informations fournies, celles-ci étant, dans la plupart des cas, collectées auprès de personnes tierces (exploitants ...).

Conception : DDT 60
Date d'impression : 03-04-2020



- Limites départementales
- (AS1) Périmètre de protection Rapproché captage AE
- (AS1) Périmètre de protection Eloigné captage AEI
- (AC1) Périmètres de protection des Monuments Historique
- classés
- inscrits
- (13) Réseau de Transport de Gaz (Attention, il n'y a pas le réseau)
- (13) Postes de livraison de Gaz
- (14) Lignes électriques
- (14) Pylones électriques
- (14) Postes de transformation
- (T1) Voies ferrées
- LGV
- Ligne principale
- autre
- autre
- Communes
- BD Ortho


Description :

Servitudes AC1, AC2, AC4, A4, PT1, PT2, AR3, AR6, AS1, EL3, T5, I3

La DDT ne saurait garantir l'exhaustivité et l'exactitude des informations fournies, celles-ci étant, dans la plupart des cas, collectées auprès de personnes tierces (exploitants ...).



Conception : DDT 60
Date d'impression : 03-04-2020

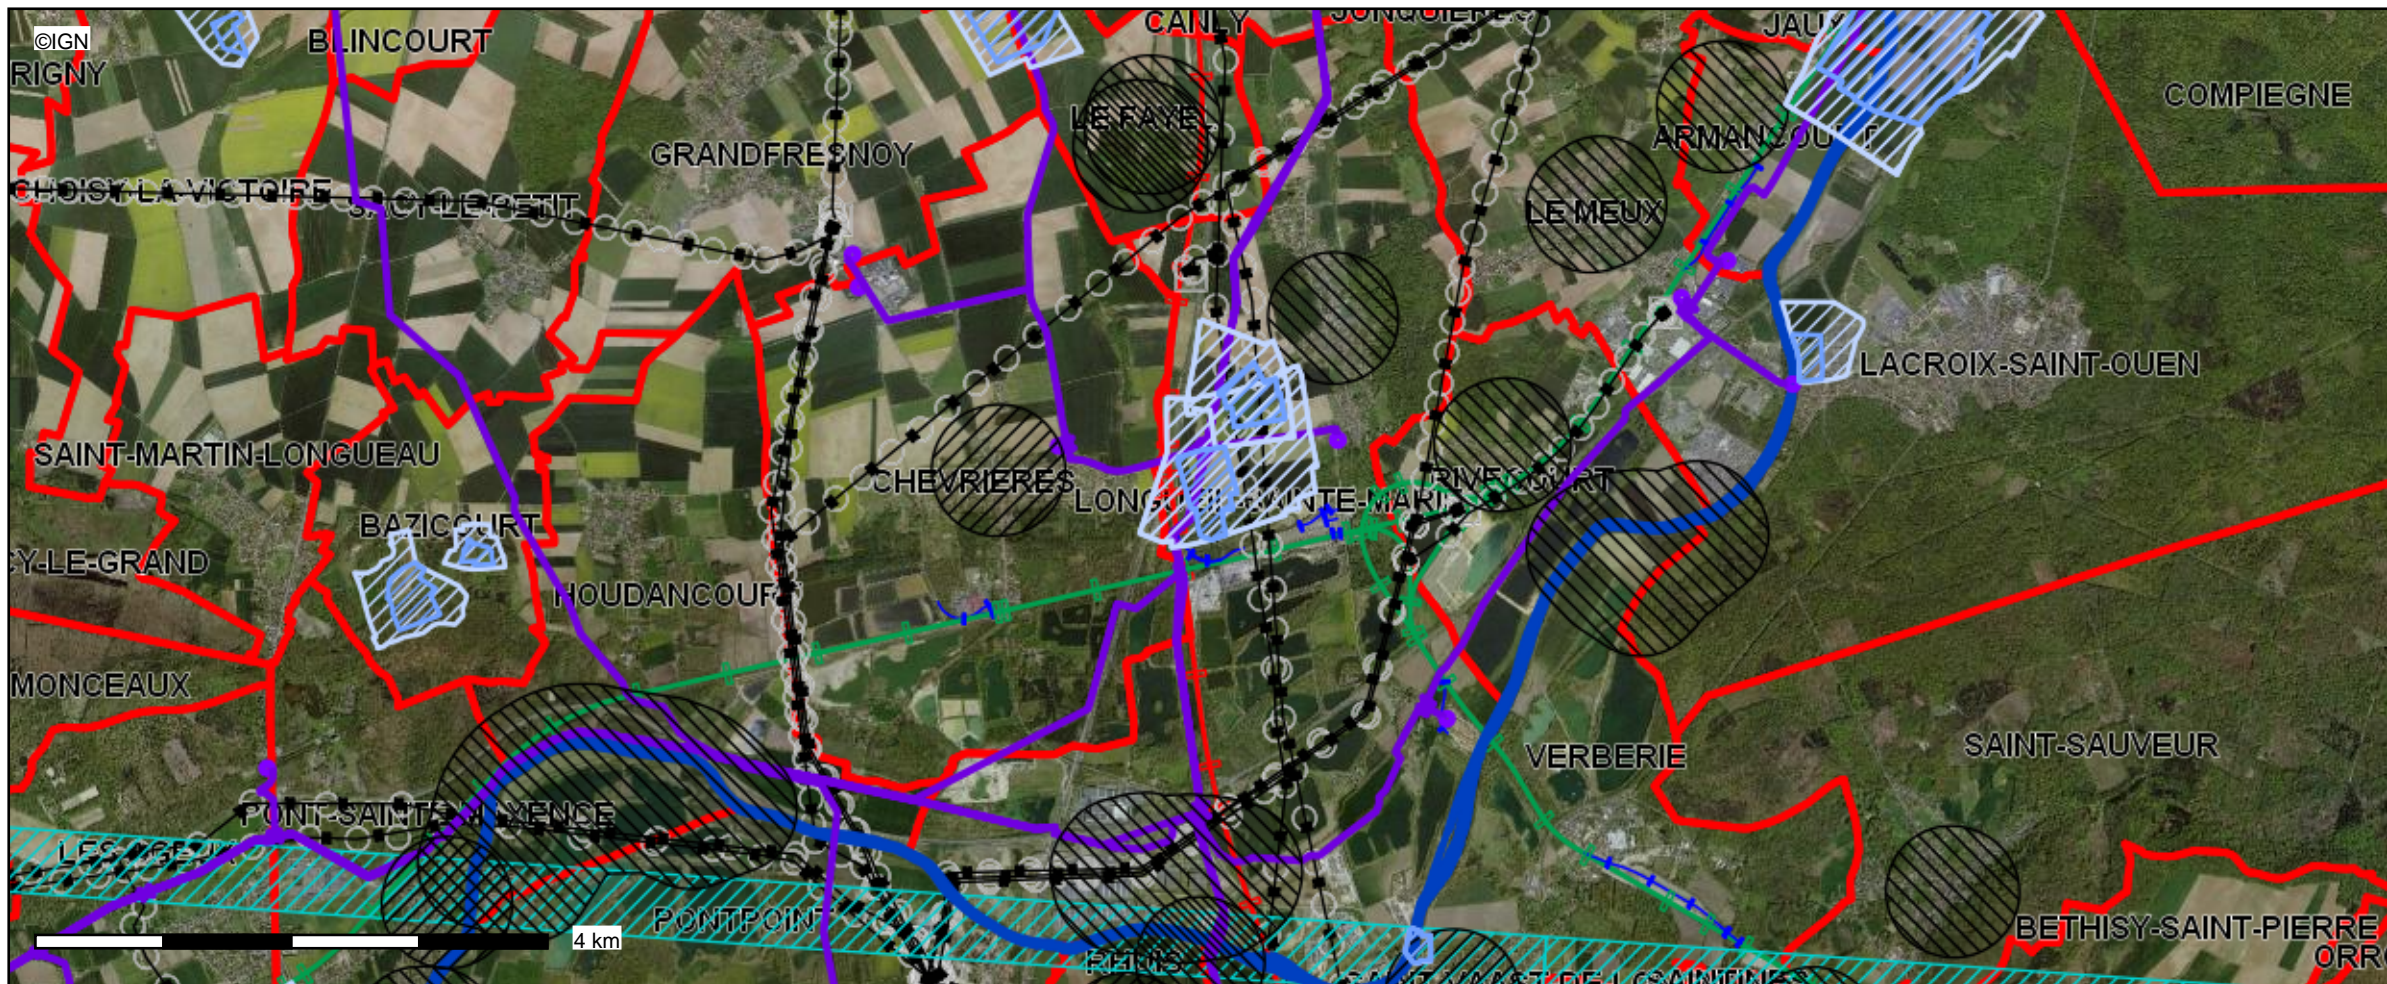

- Limites départementales
- (AS1) Périmètre de protection Rapproché captage AE
- (AS1) Périmètre de protection Eloigné captage AEI
- (AC1) Périmètres de protection des Monuments Historique
- classés
- inscrits
- (I3) Réseau de Transport de Gaz (Attention, il n'y a pas le réseau)
- (I3) Postes de livraison de Gaz
- (EL3) Servitude de Halage et de marchepied
- (PT2LH) SUP de protection contre obstacle pour liaison hertzienne
- (I4) Lignes électriques
- (I4) Pylones électriques
- (I4) Postes de transformation
- (T1) Voies ferrées
- LGV
- Ligne principale
- autre
- autre
- Communes
- BD Ortho

Description :

Servitudes AC1, AC2, AC4, A4, PT1, PT2, AR3, AR6, AS1, EL3, T5, I3

La DDT ne saurait garantir l'exhaustivité et l'exactitude des informations fournies, celles-ci étant, dans la plupart des cas, collectées auprès de personnes tierces (exploitants ...).

Carte publiée par l'application CARTELIE
© Ministère de la Transition Écologique et Solidaire - Ministère de la Cohésion des Territoires
SG/SPSSI/PSI/PSI1 - CP2I (DOM/ET)




Conception : DDT 60
Date d'impression : 03-04-2020

- Limites départementales
- (AS1) Périmètre de protection Rapproché captage AE
- (AS1) Périmètre de protection Eloigné captage AEI
- (I4) Lignes électriques
- (I4) Pylones électriques
- (I4) Postes de transformation
- (T1) Voies ferrées
- LGV
- Ligne principale
- autre
- autre
- Communes
- BD Ortho

Description :
Servitudes AC1, AC2, AC4, A4, PT1, PT2, AR3, AR6, AS1, EL3, T5, I3

La DDT ne saurait garantir l'exhaustivité et l'exactitude des informations fournies, celles-ci étant, dans la plupart des cas, collectées auprès de personnes tierces (exploitants ...).

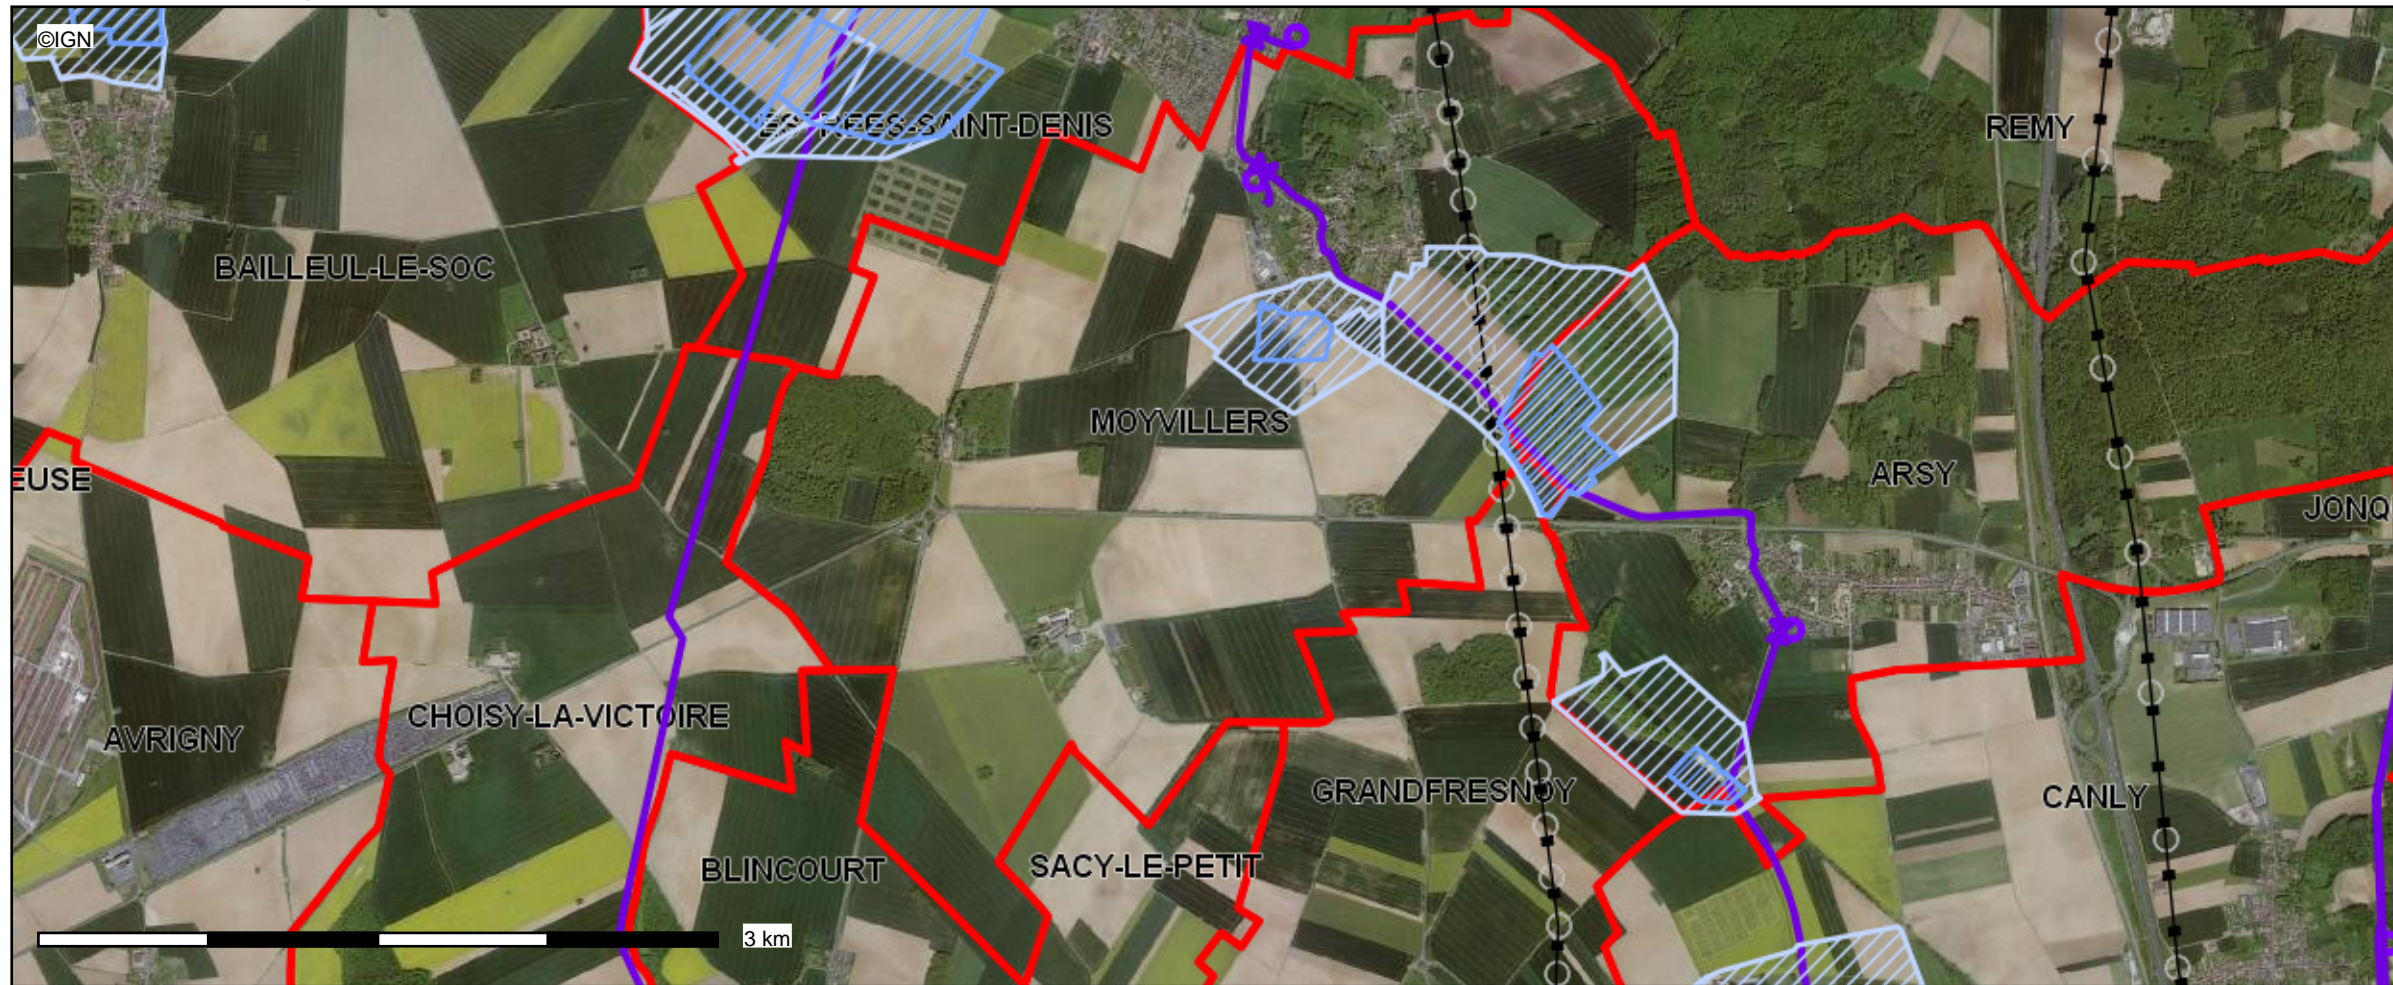

Conception : DDT 60
Date d'impression : 03-04-2020

- Limites départementales
- (AS1) Périmètre de protection Rapproché captage AE
- (AS1) Périmètre de protection Eloigné captage AEI
- (13) Réseau de Transport de Gaz (Attention, il n'y a pas le réseau)
- (13) Postes de livraison de Gaz
- (14) Lignes électriques
- (14) Pylones électriques
- (14) Postes de transformation
- Communes
- BD Ortho

Description :

Servitudes AC1, AC2, AC4, A4, PT1, PT2, AR3, AR6, AS1, EL3, T5, I3

La DDT ne saurait garantir l'exhaustivité et l'exactitude des informations fournies, celles-ci étant, dans la plupart des cas, collectées auprès de personnes tierces (exploitants ...).



Conception : DDT 60
Date d'impression : 03-04-2020


- Limites départementales
- (AC1) Périmètres de protection des Monuments Historique
 - classés
 - inscrits
- (I3) Réseau de Transport de Gaz (Attention, il n'y a pas le réseau)
- (I3) Postes de livraison de Gaz
- (I4) Lignes électriques
- (I4) Pylones électriques
- (I4) Postes de transformation
- (T1) Voies ferrées
 - LGV
 - Ligne principale
 - autre
 - autre
- Communes
- BD Ortho

Description :

Servitudes AC1, AC2, AC4, A4, PT1, PT2, AR3, AR6, AS1, EL3, T5, I3

La DDT ne saurait garantir l'exhaustivité et l'exactitude des informations fournies, celles-ci étant, dans la plupart des cas, collectées auprès de personnes tierces (exploitants ...).

Conception : DDT 60
Date d'impression : 06-04-2020

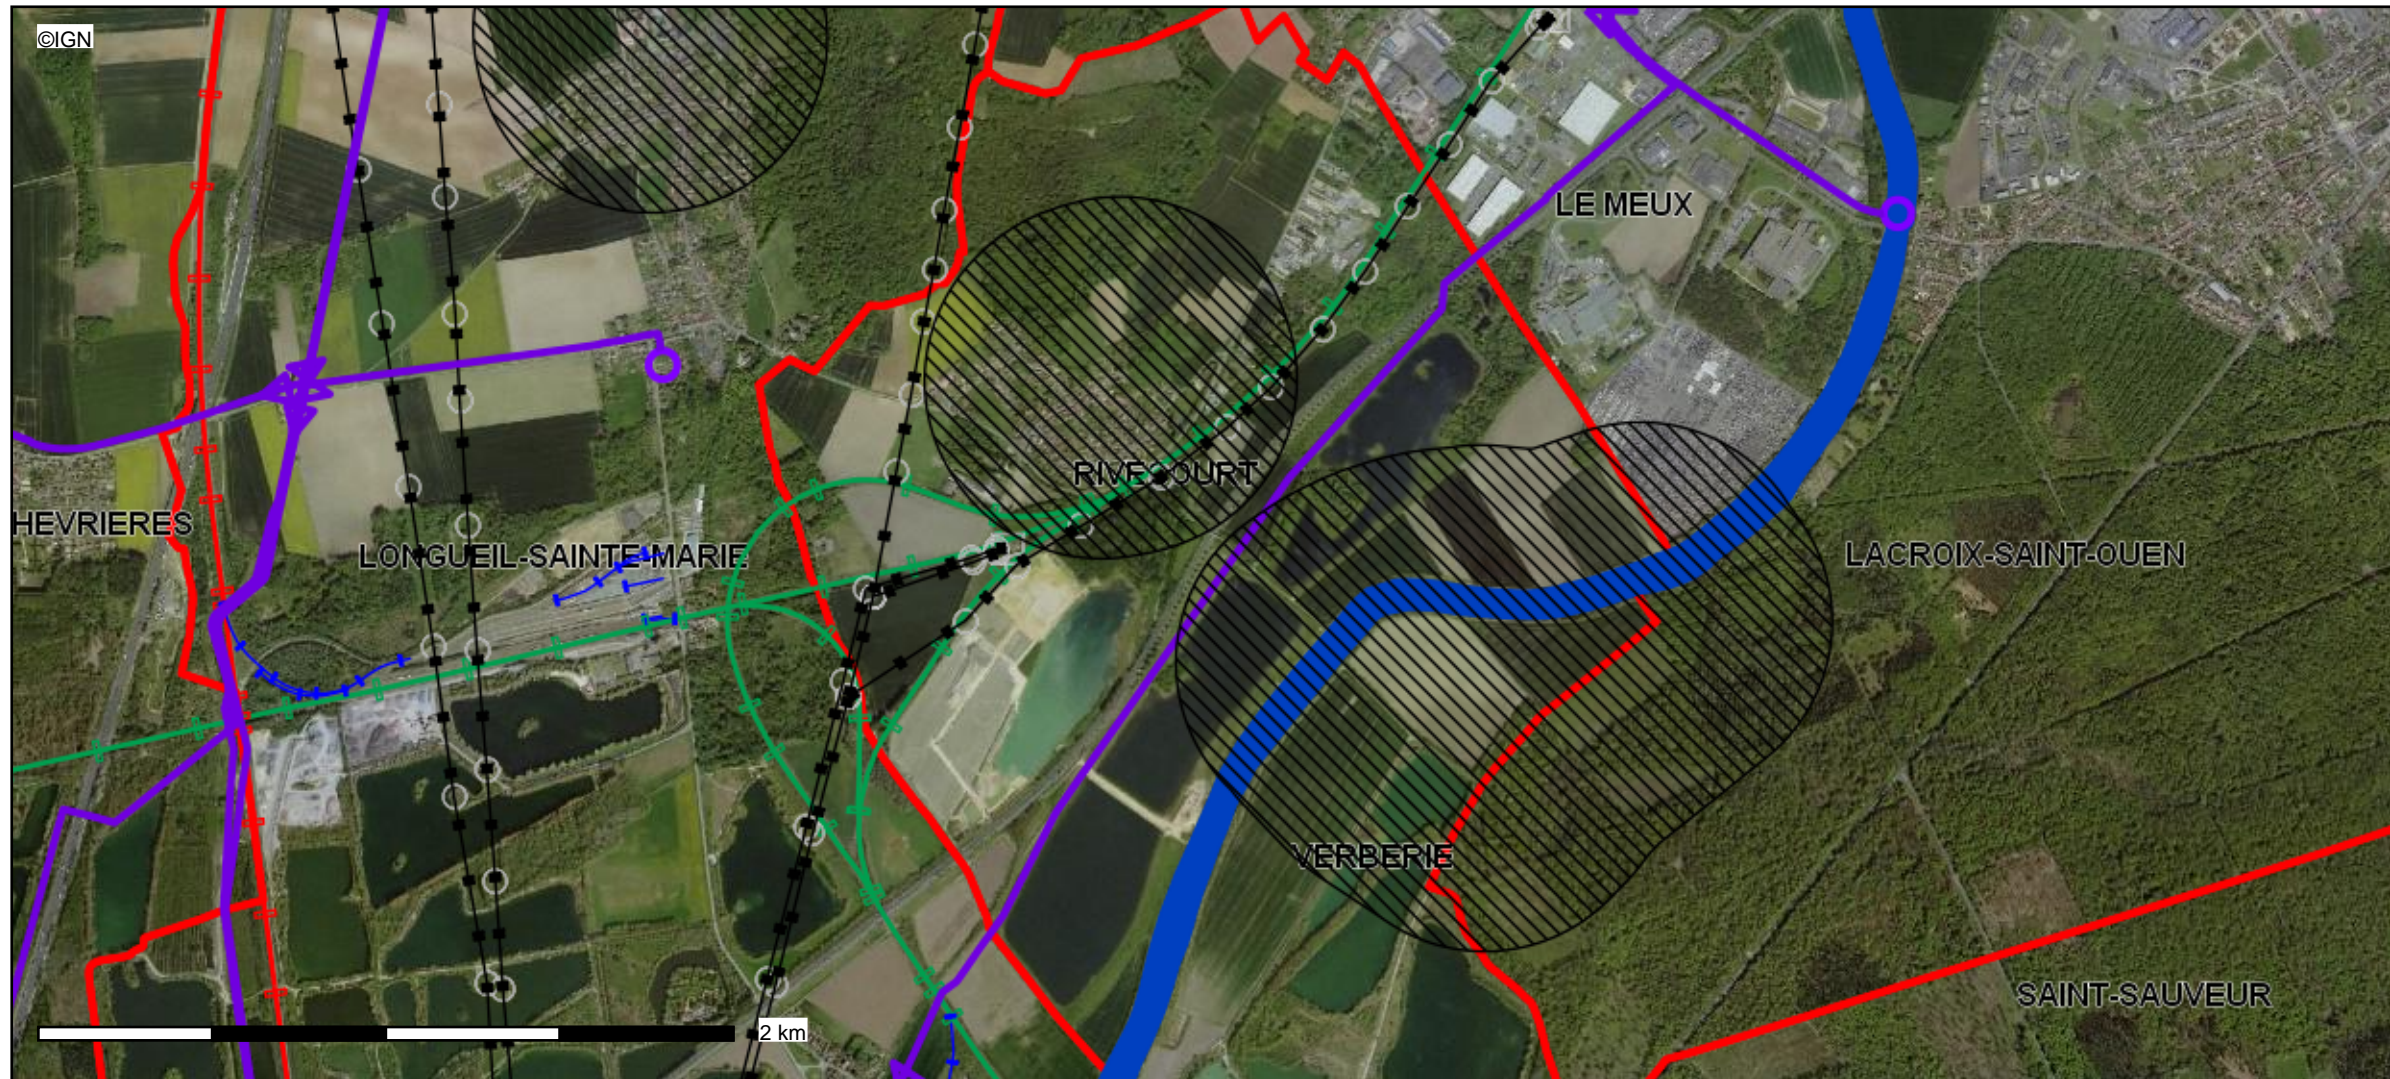

- Limites départementales
- (AC1) Périmètres de protection des Monuments Historique
 - classés
 - inscrits
- (I3) Réseau de Transport de Gaz (Attention, il n'y a pas le réseau)
- (I3) Postes de livraison de Gaz
- (EL3) Servitude de Halage et de marchepier
- (I4) Lignes électriques
 - (I4) Pylones électriques
 - (I4) Postes de transformation
- (T1) Voies ferrées
 - LGV
 - Ligne principale
 - autre
 - autre
- Communes
- BD Ortho

Description :

Servitudes AC1, AC2, AC4, A4, PT1, PT2, AR3, AR6, AS1, EL3, T5, I3

La DDT ne saurait garantir l'exhaustivité et l'exactitude des informations fournies, celles-ci étant, dans la plupart des cas, collectées auprès de personnes tierces (exploitants ...).