

Ferme Eolienne du Mont Aubin  
233 rue du Faubourg Saint-Martin  
75010 Paris


Demande d'autorisation environnementale  
unique

Plan des abords

Réalisé le 13 février 2019

Echelle: 1/2500

**A**

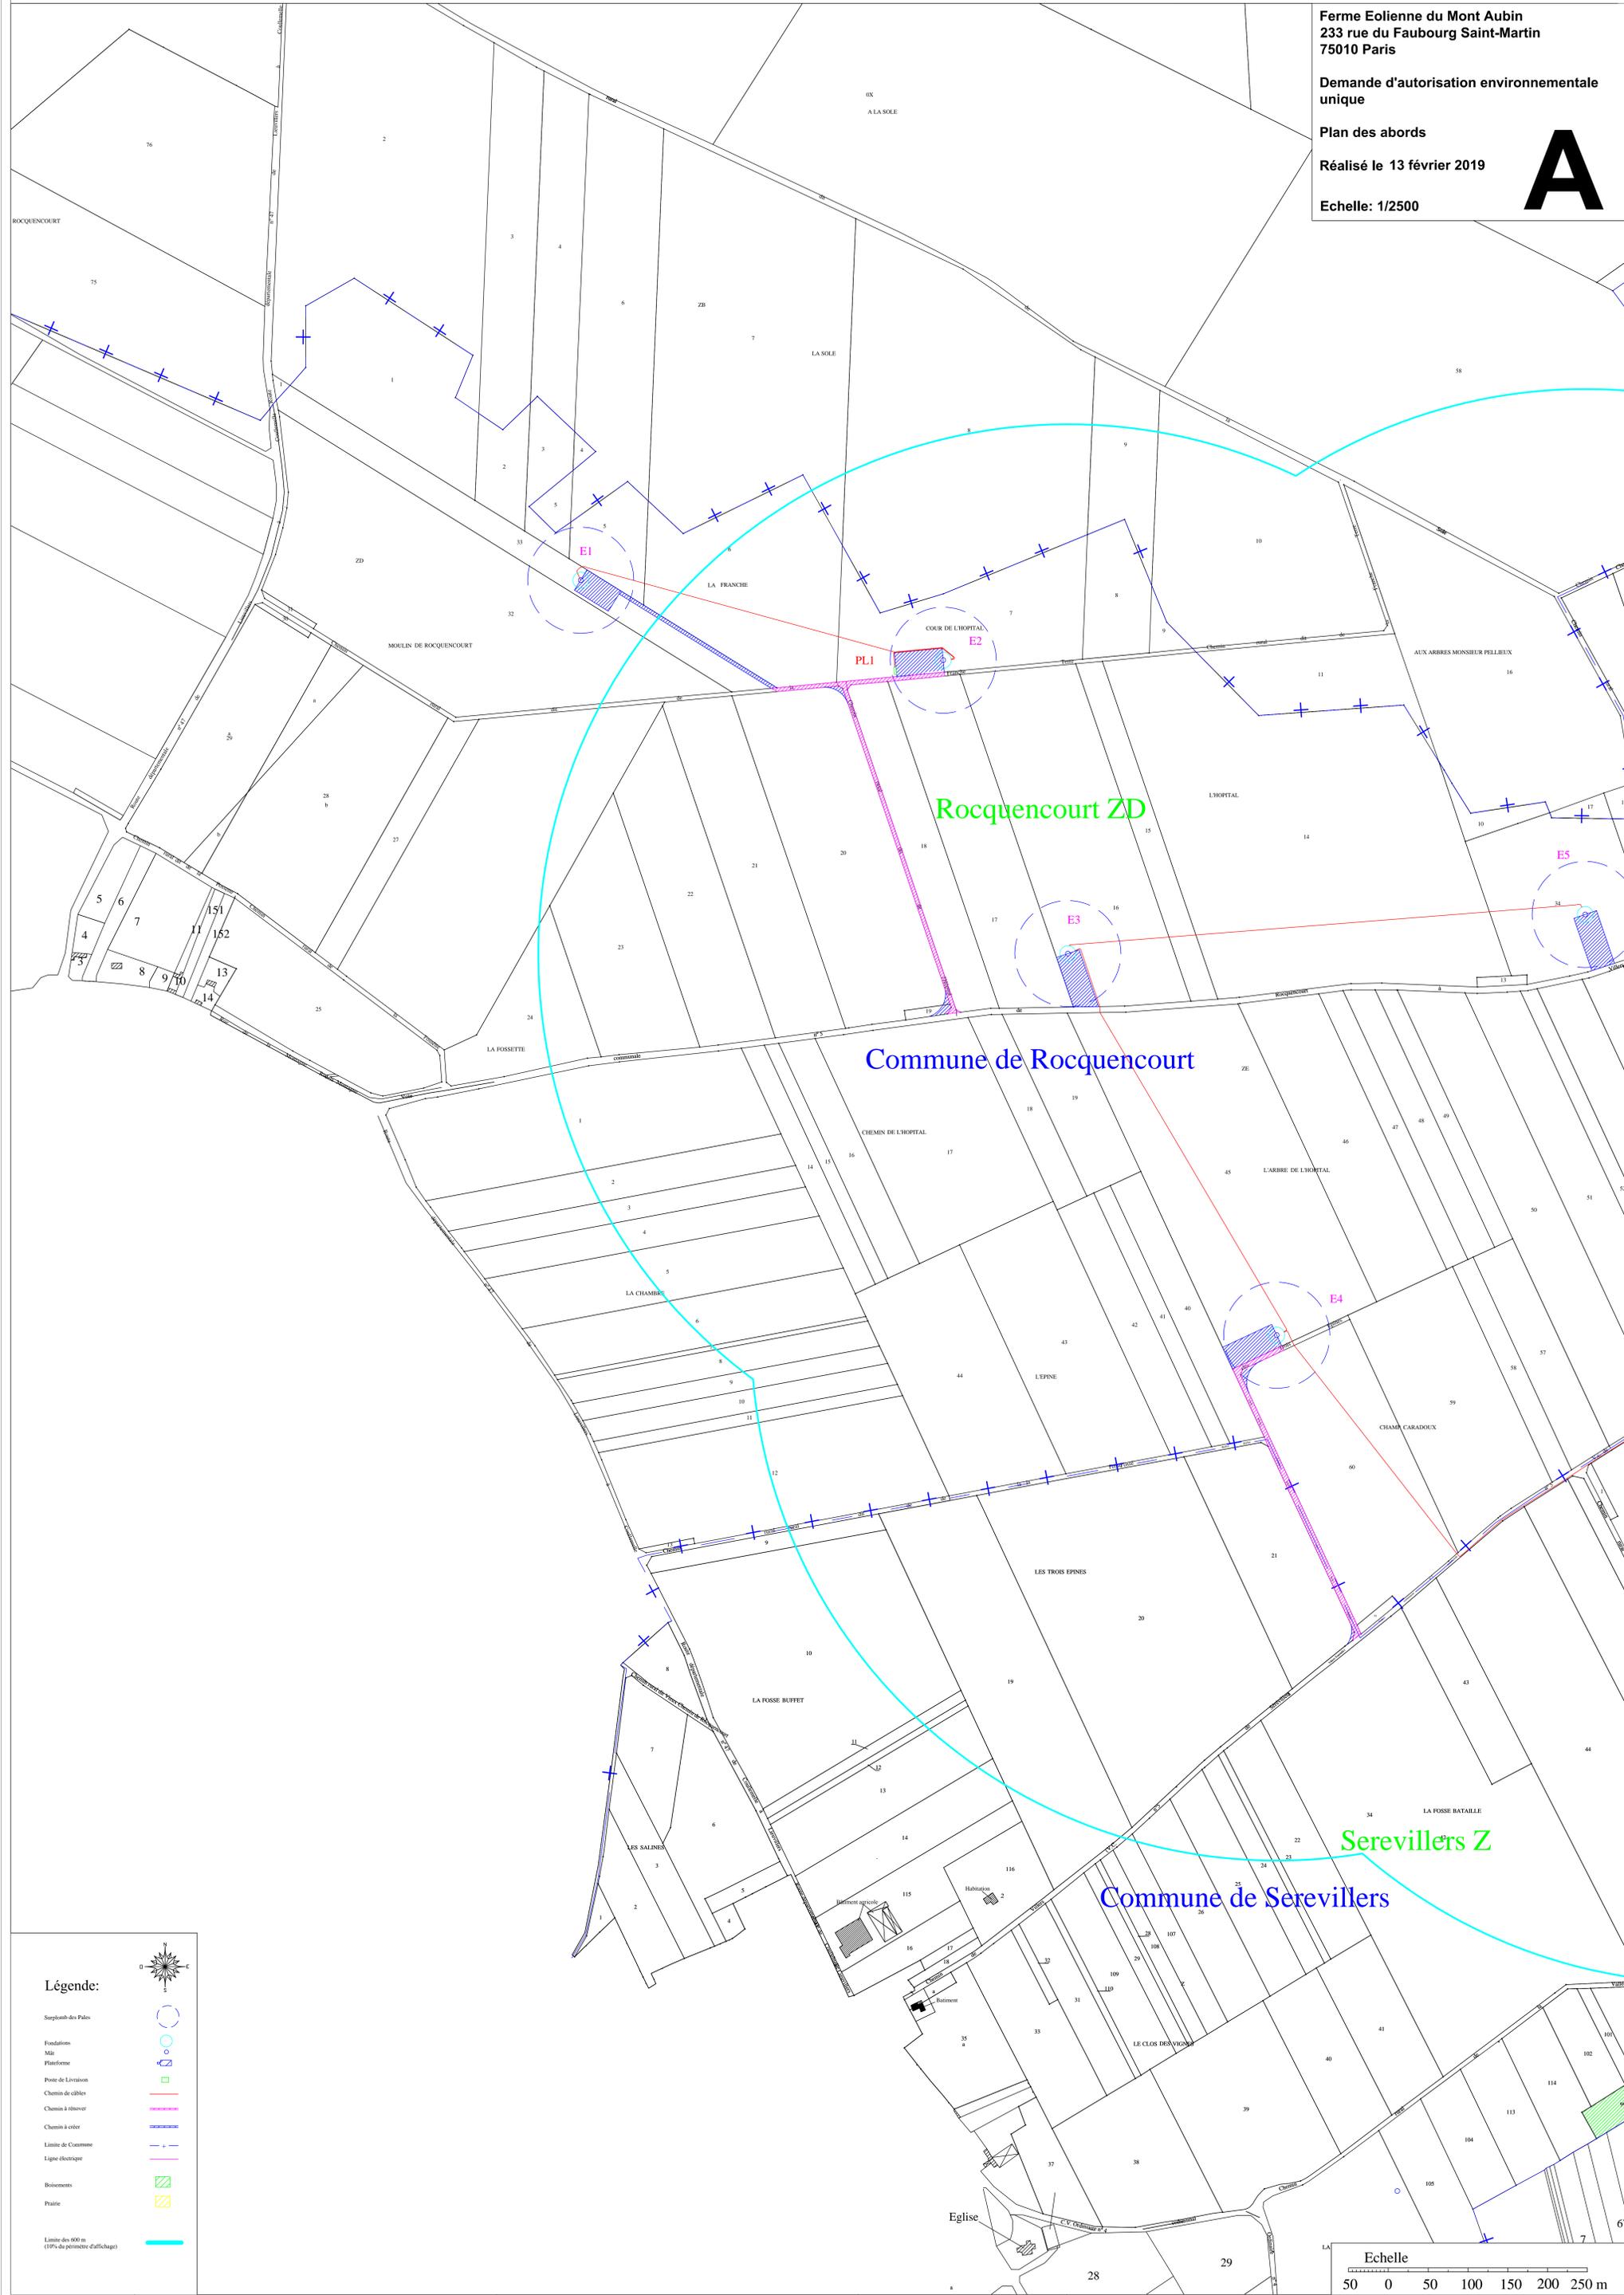

**Légende:**

- Surplomb des Pâtes
- Fondations
- Mât
- Plateforme
- Pont de Livraison
- Chemin de câbles
- Chemin à rétrover
- Chemin à côté
- Limite de Commune
- Ligne électrique
- Boisements
- Prairie
- Limite des 600 m (10% du périmètre d'affichage)

