


Légende

-  Limite de chantier
-  Limite de parcelle
-  Zone verte : base vie de chantier
-  Zone orange : zone de décontamination
-  Zone de présence de scories
-  1 Aire de stockage des scories et des terres impactées par les HAP
-  2 Aire de stockage des briques

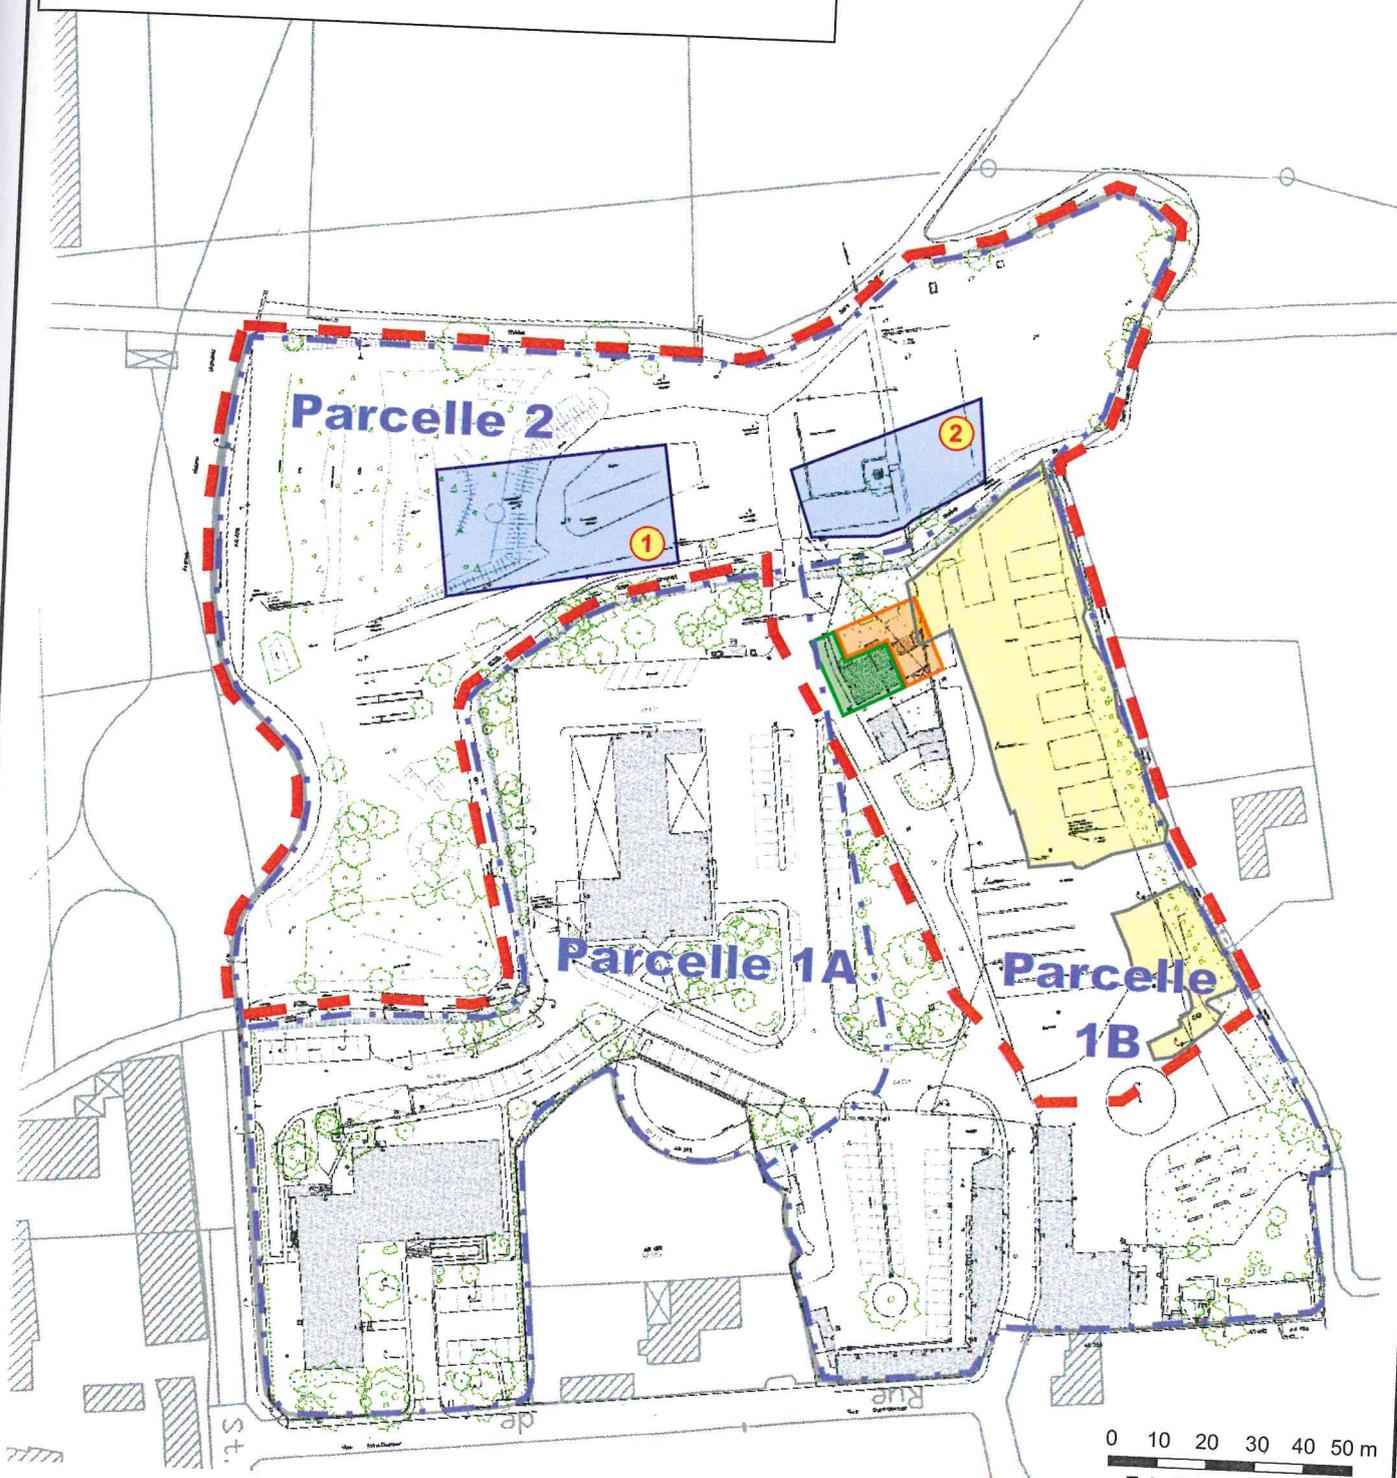

PLAN DU SITE ET DES ZONES TRAITÉES AU COURS DE LA 2^{ème} PHASE DE CHANTIER



Titre **RAPPORT DE FIN DE TRAVAUX**
 Localisation **ANCIENNE USINE A GAZ DE BEAUVAIS (60)**
 Client **GAZ DE FRANCE**

| | | | | | | |
|-----------|-----------------|---------|---------|-----------------|----------------------|--|
| Date | 19 Juillet 2006 | | | Echelle | Voir barre d'échelle | |
| Référence | Format | Vérifié | Dessiné | | | |
| PAR | A4 | PPA | IDE | | | |
| Projet n° | 43741614 | | | FIGURE 3 | | |