
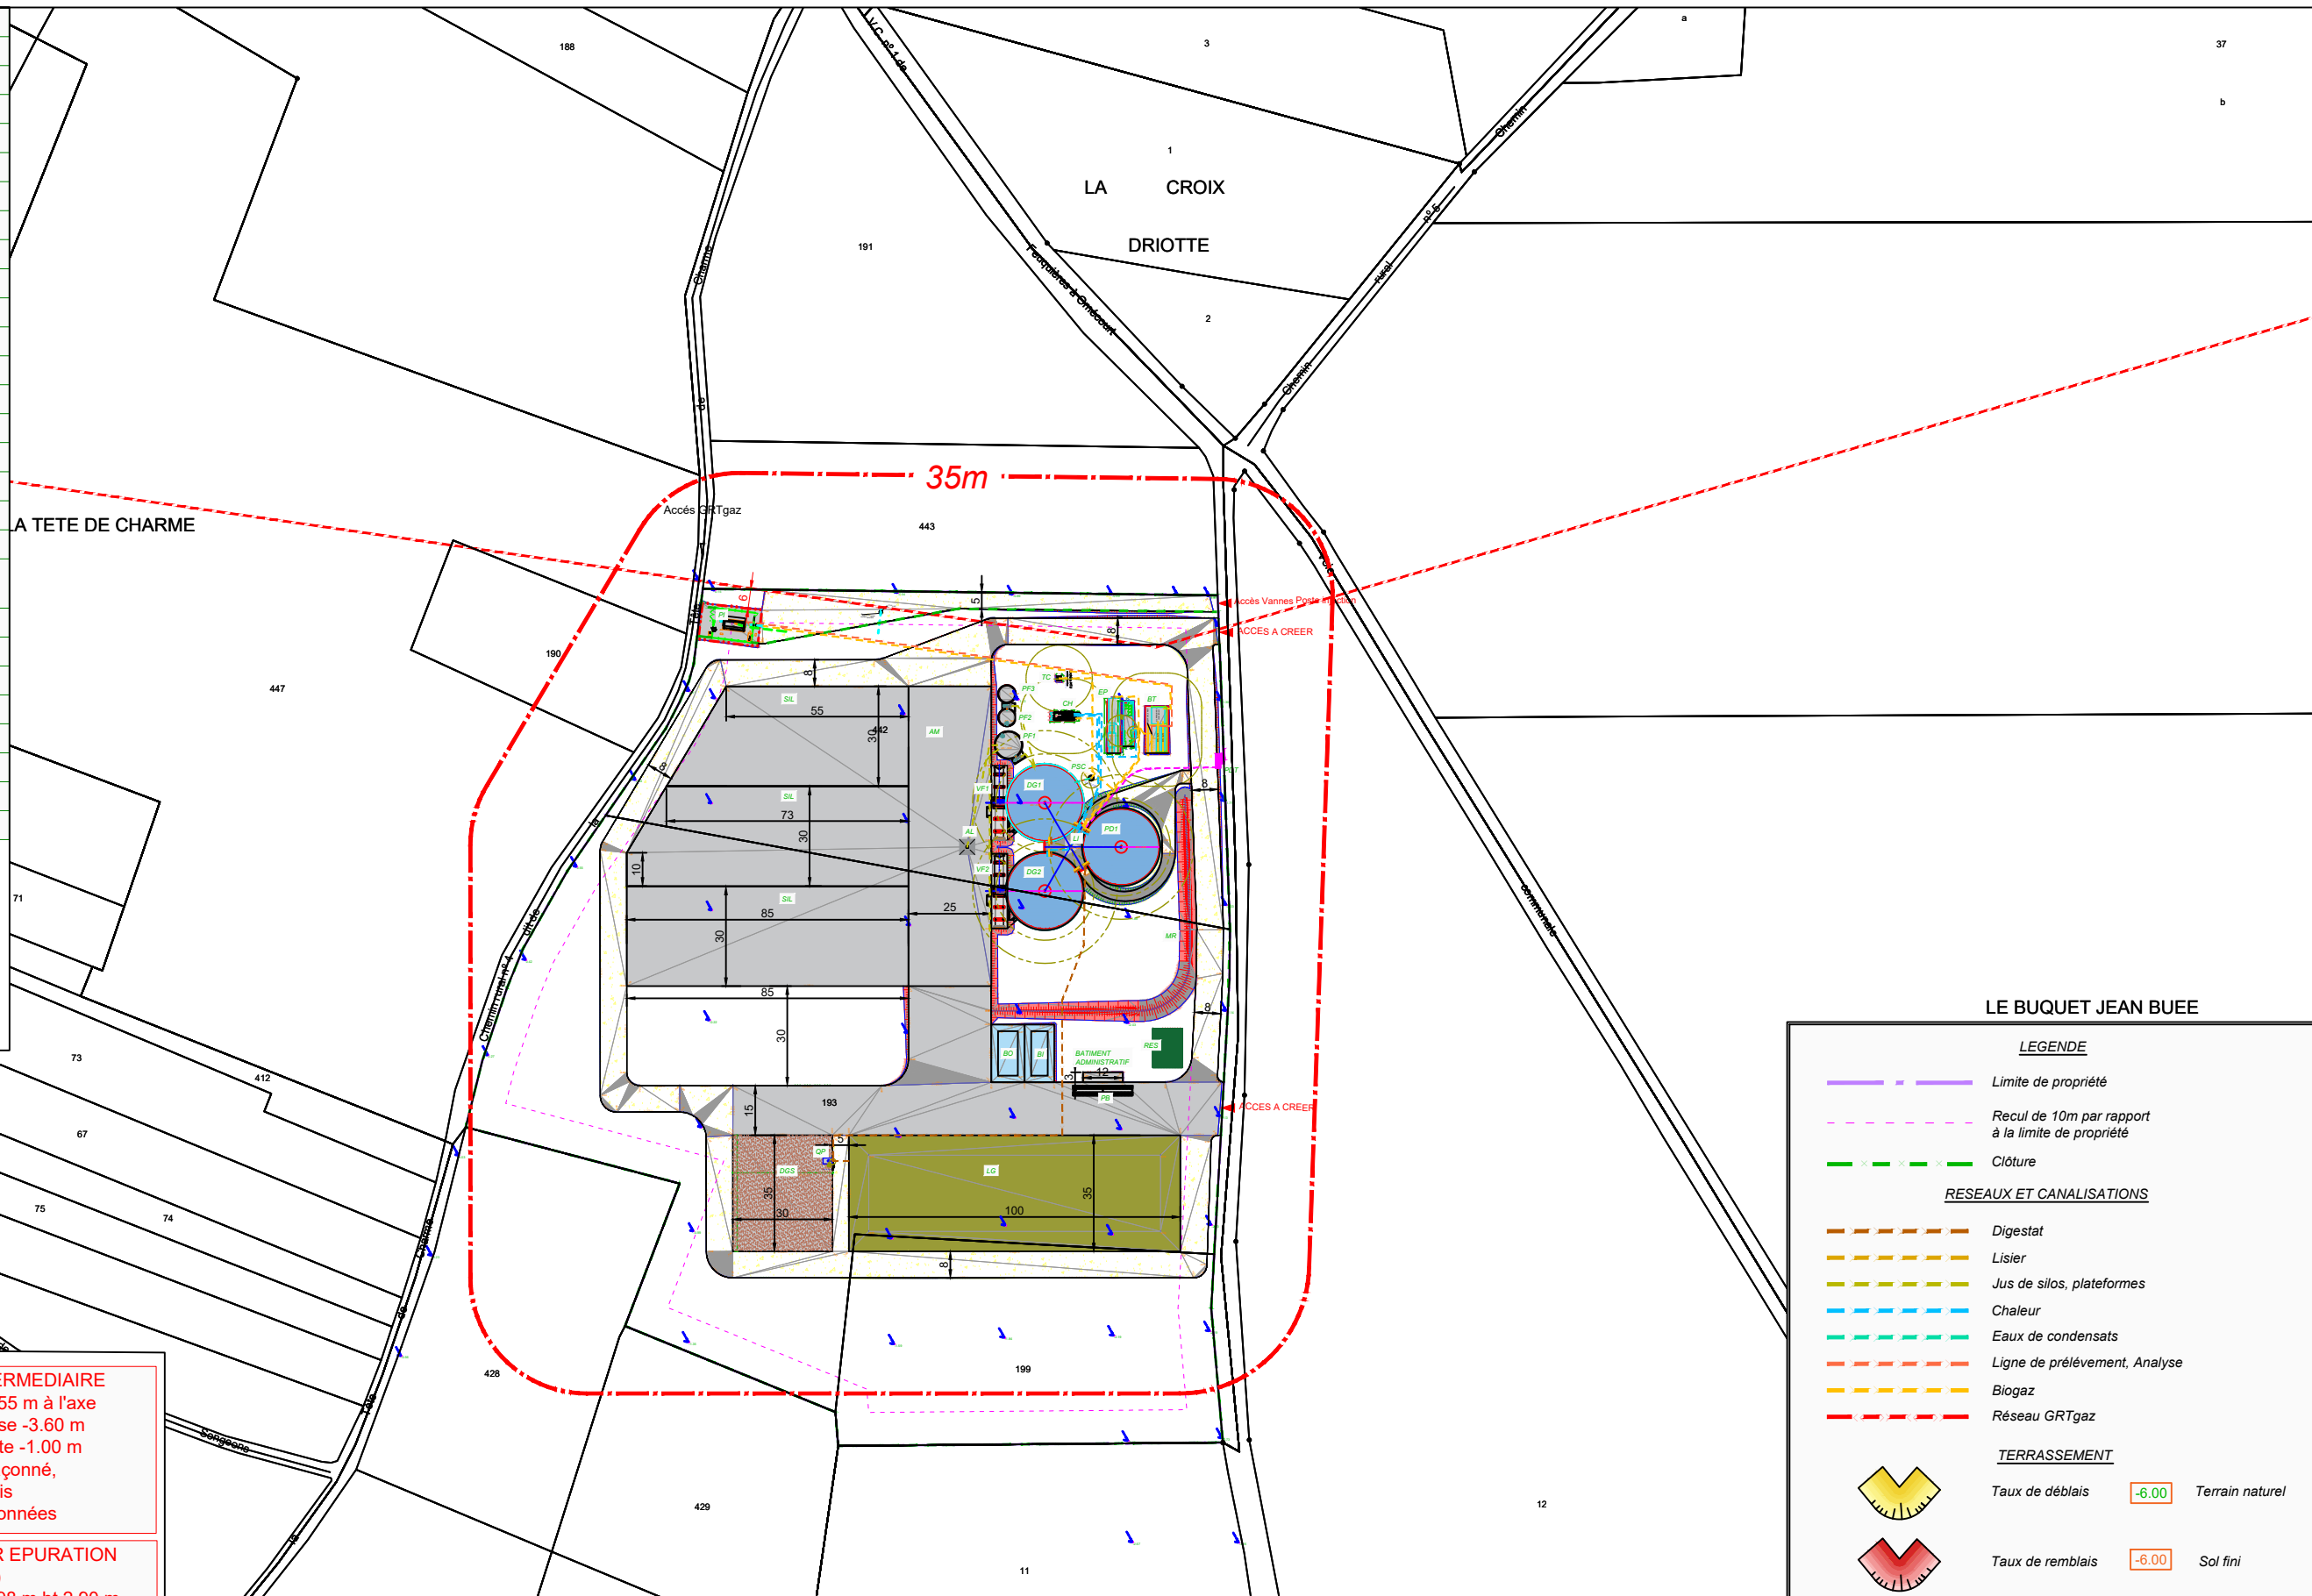


LEGENDE	
PF1	Préfosse 1
PF2	Préfosse 2
PF2	Préfosse 3
DG1	Digesteur 1
DG2	Digesteur 2
PD1	Post-Digesteur
LG	Lagune
VF1	Vielfrass 1
VF2	Vielfrass 2
LI	Local intermédiaire
CH	Chaudière
EP	Container épuration
BT	Buffer-tank
PI	Poste injection
TC	Torchere
SIL	Silos
AM	Aire de manoeuvre
AL	Aire de lavage
PSC	Puits de séparation et de collecte des condensats
QP	Séparateur de phase
DGS	Récupération du digestat solide
PDT	Poste de transformation
RES	Réserve incendie
PB	Pont à bascule
BO	Bassin d'orage
BI	Bassin d'infiltration
MR	Merlon de rétention

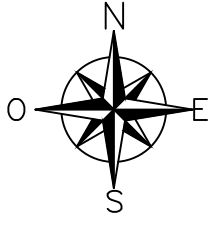

**PREFOSSE 1**  
 Ø 8,00 x ht 4,00 m  
 201 m³ bruts  
 Fond de fosse -5.00 m  
 Arase Sup.Paroï -0.80 m  
 Fosse : béton brut  
 Couverture : béton praticable

**LOCAL INTERMEDIAIRE**  
 3.00 m x 11.55 m à l'axe  
 niv dalle basse -3.60 m  
 niv dalle haute -1.00 m  
 Structure maçonné,  
 Enduit ton gris  
 Dalles : maçonnées

**DIGESTEUR 1 ET 2 ,POST DIGESTEUR 1**  
 Ø 23,00 x ht 6,00 m  
 2490 m³ bruts - 2160 m³ nets  
 Fond de fosse -5.00 m  
 Arase Sup.Paroï +1.00 m  
 Fosse : béton armé  
 Couverture double membrane  
 Biolene EPDM +  
 Bache pressurisée  
 Couleur vert mousse Ral 6005  
 Bardage : bac acier pose vertical,Gris poussière  
 RAL 7037 + Bandeau  
 Agrikomp Anthracite RAL 7016

**CONTAINER EPURATION (préfabriqué)**  
 11.75 m x 2.98 m ht 2.90 m  
 Métallique gris poussière RAL 7037  
 Dalle béton  
 Dessus de Dalle -1.30 m  
 Haut de container +1.60 m

**CONTAINER CHAUDIERE (préfabriqué)**  
 6.06 m x 2.44 m ht 2.90 m  
 Métallique gris poussière RAL 7037  
 Dessus de Dalle -1.30 m  
 Haut de container +1.60 m

**LE BUQUET JEAN BUEE**

**LEGENDE**

- Limite de propriété
- - - - - Recul de 10m par rapport à la limite de propriété
- Clôture


**RESEAUX ET CANALISATIONS**

- Digestat
- Lisier
- Jus de silos, plateformes
- Chaleur
- Eaux de condensats
- Ligne de prélèvement, Analyse
- Biogaz
- Réseau GRTgaz

**TERRASSEMENT**

- Taux de déblais -6.00 Terrain naturel
- Taux de remblais -6.00 Sol fini

Cette représentation, ainsi que tout ce qu'elle contient, est protégée et appartient à l'entreprise agriKomp France. Toute utilisation, notamment la reproduction, la copie, le micro filmage, l'enregistrement et la diffusion de tout ou partie de ce document ne peut être réalisée qu'avec notre autorisation écrite. Sans notre consentement, ce document ne doit pas être porté à connaissance de personnes tierces. La violation de ces droits entraînerait l'engagement de poursuites.

<b>agriKomp France</b>		<b>Neubau einer Biogasanlage New development of a biogasplant Construction d'une installation de méthanisation neuve</b>		<input checked="" type="checkbox"/> Plans projet : Phase ICPE <input type="checkbox"/> Plans projet : Phase PC <input type="checkbox"/> Plans techniques : Phase CC	
 5 rue Franciade 41260 La Chaussée Saint Victor Tel +33 (0) 2 54 56 18 57 Fax +33 (0) 2 54 58 99 77 www.agrikomp.fr - info@agrikomp.fr		SAS BGS AGR Lieu-dit La Tête de Charme 60960 FEUQUIERES Tel : 0630530766 @ : euril.adnot@wanadoo.fr Latitude : 49°38'14.97"N Longitude : 1°50'49.80"E			
#Client	AKFR	Datum/Date	21/04/2020	Format	A3
#ERP	C32673	de création:	24/01/2020	Maßstab	1:2000
		Planverfasser/Drawer/Dessin:	E.QUELLIN	Geprüft/Checked/Vérif:	A.S.LEDANOIS
		<b>Première diffusion</b>		Zeichner	AKFR
		<b>Änderungen / Amendment/ Modification</b>		Datum	21/04/2020