
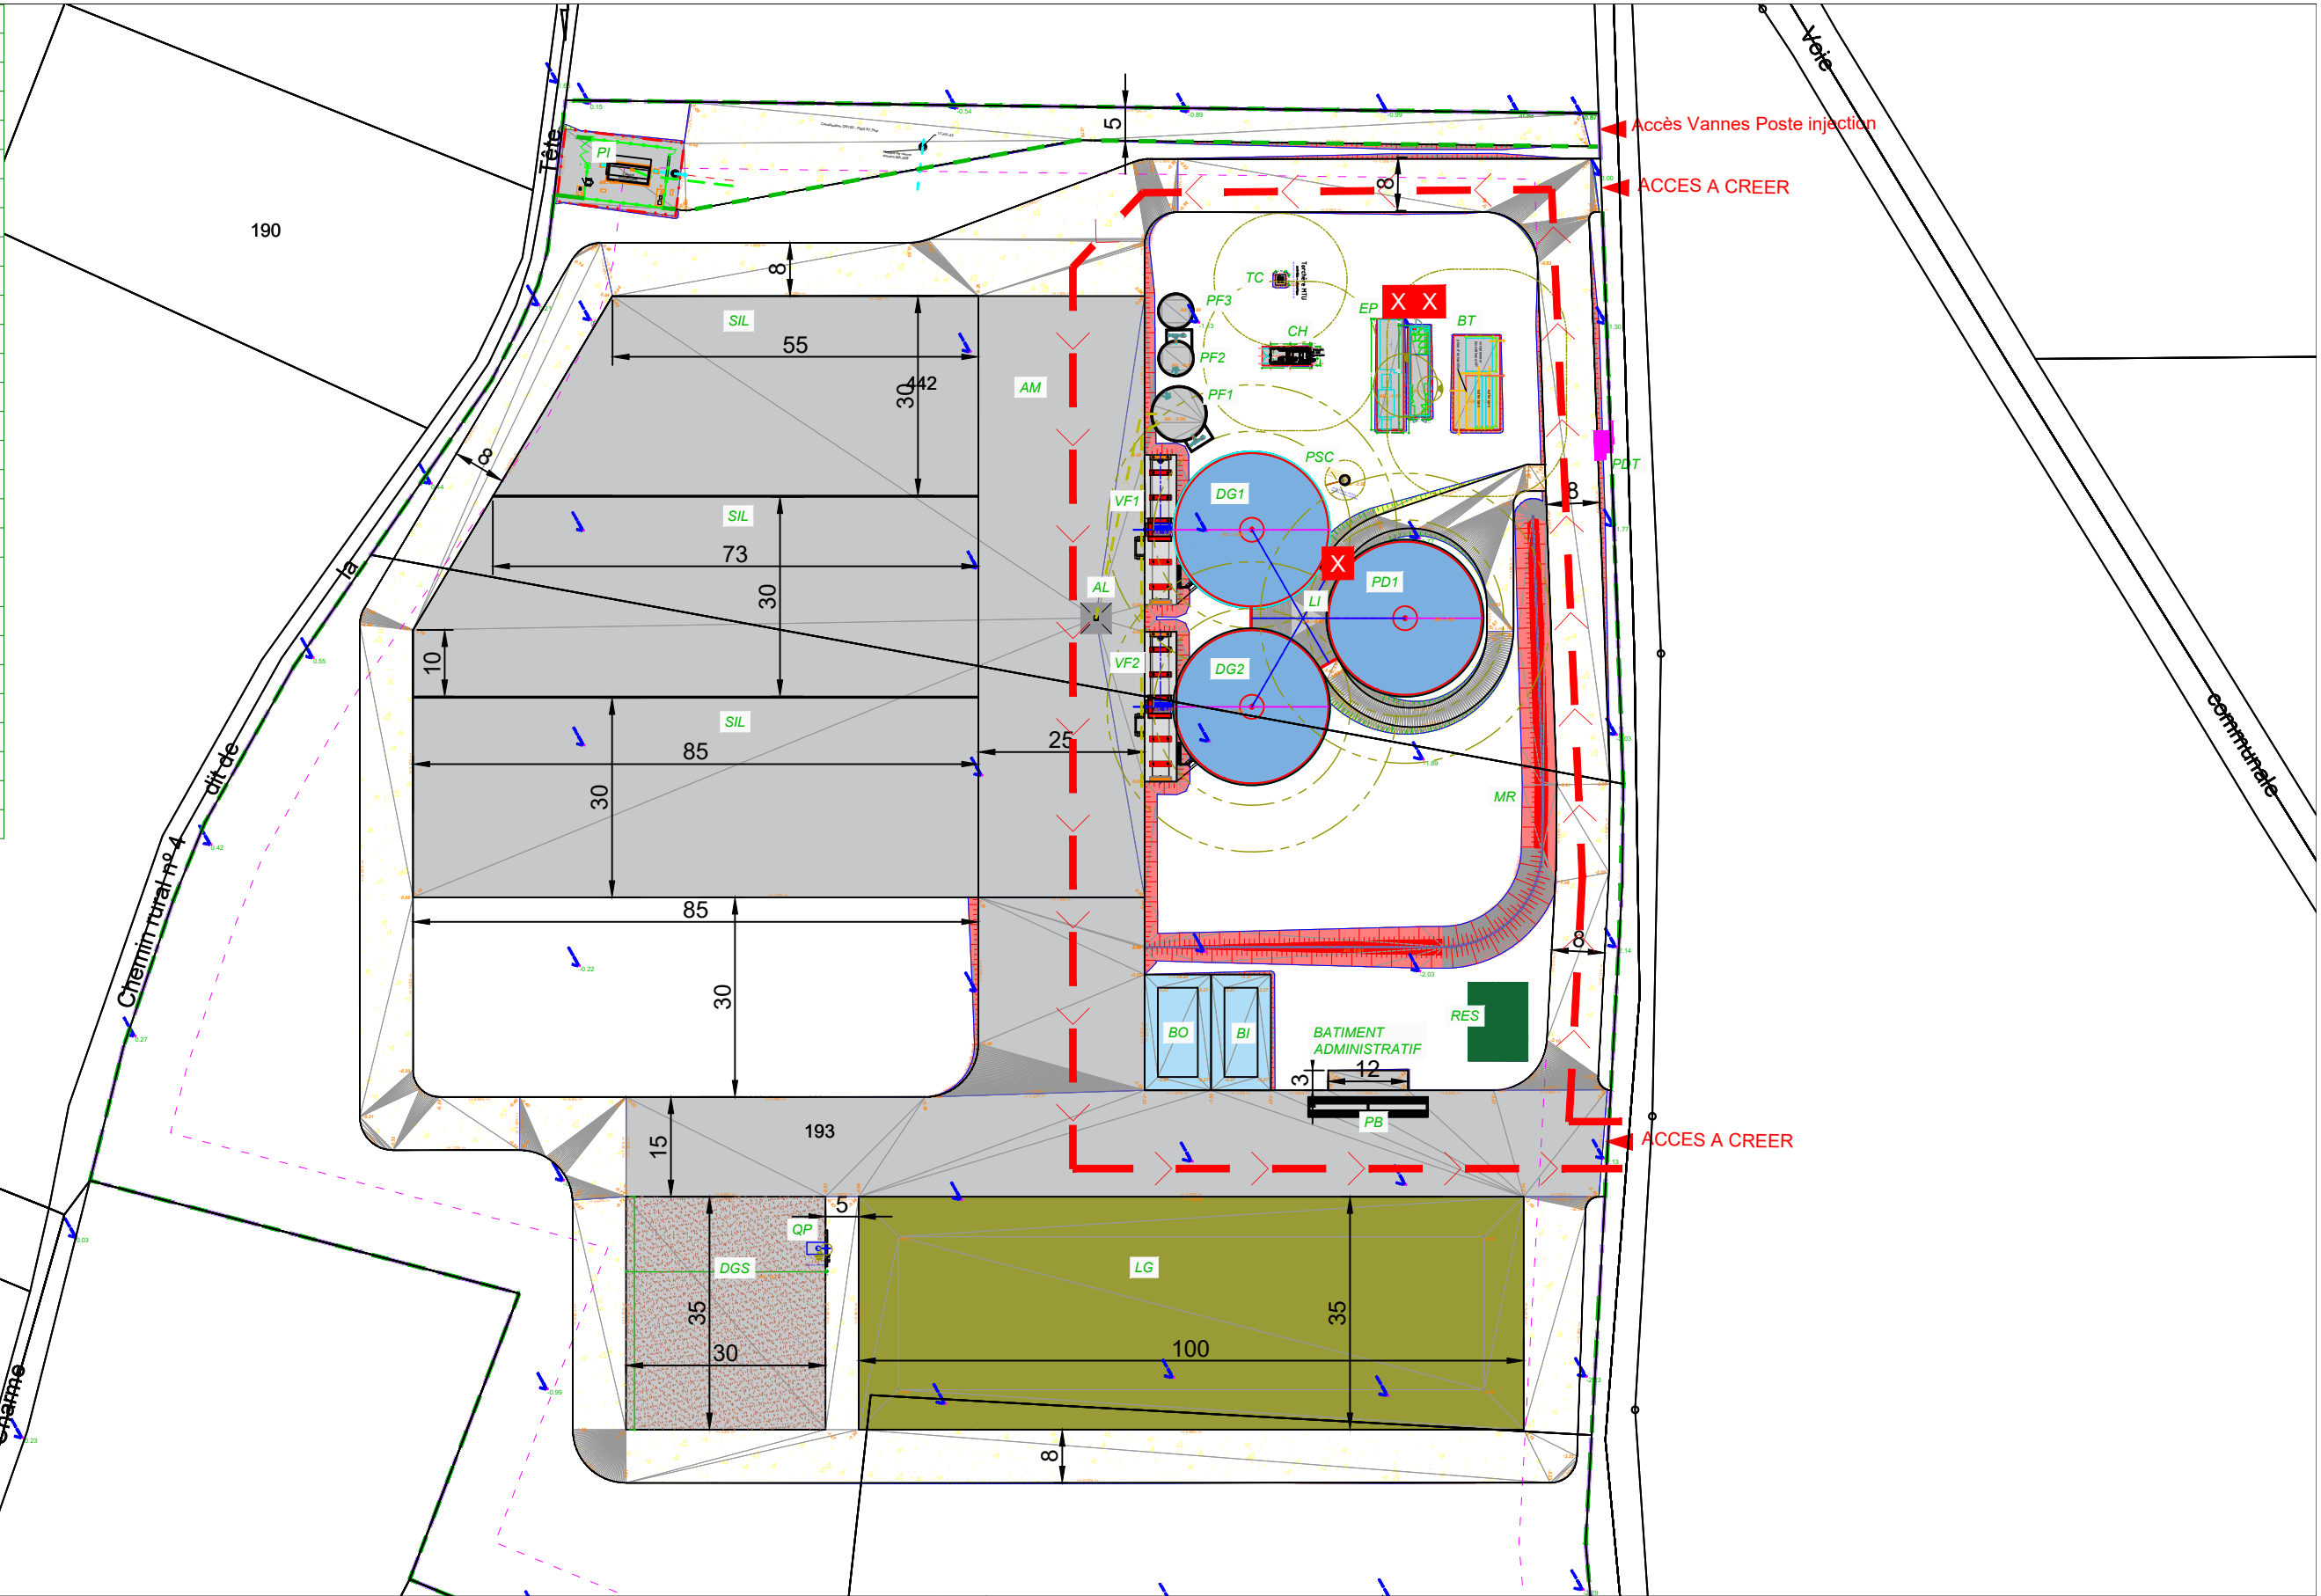


LEGENDE	
PF1	Préfosse 1
PF2	Préfosse 2
PF2	Préfosse 3
DG1	Digesteur 1
DG2	Digesteur 2
PD1	Post-Digesteur
LG	Lagune
VF1	Vielfrass 1
VF2	Vielfrass 2
LI	Local intermédiaire
CH	Chaudière
EP	Container épuration
BT	Buffer-tank
PI	Poste injection
TC	Torchere
SIL	Silos
AM	Aire de manoeuvre
AL	Aire de lavage
PSC	Puits de séparation et de collecte des condensats
QP	Séparateur de phase
DGS	Récupération du digestat solide
PDT	Poste de transformation
RES	Réserve incendie
PB	Pont à bascule
BO	Bassin d'orage
BI	Bassin d'infiltration
MR	Merlon de rétention

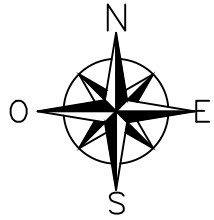

Extincteurs

Cette représentation, ainsi que tout ce qu'elle contient, est protégée et appartient à l'entreprise agriKomp France. Toute utilisation, notamment la reproduction, la copie, le micro filmage, l'enregistrement et la diffusion de tout ou partie de ce document ne peut être réalisée qu'avec notre autorisation écrite. Sans notre consentement, ce document ne doit pas être porté à connaissance de personnes tierces. La violation de ces droits entraînerait l'engagement de poursuites.

		Neubau einer Biogasanlage New development of a biogas plant Construction d'une installation de méthanisation neuve		<input checked="" type="checkbox"/> Plans projet : Phase ICPE <input type="checkbox"/> Plans projet : Phase PC <input type="checkbox"/> Plans techniques : Phase CC
5 rue Franciade 41260 La Chaussée Saint Victor Tel +33 (0) 2 54 56 18 57 Fax +33 (0) 2 54 58 99 77 www.agrikomp.fr - info@agrikomp.fr <small>SARL au capital de 1 000 000 € - Siret : 492 624 622 000 22 APE : 4961Z - TVA : FR 17 492 624 622</small>		Ausführungsplan / Plans guide Brandschutzplan / Plan de gestion des incendies
#Client AKFR #ERP C32673	Datum/Date de création: 24/01/2020	Planverfasser/Drawer/Dessin: Geprüft/Checked/Vérif.:	E.QUELLIN A.S.LEDANOIS	Ort Site SAS BGS AGRI Lieu-dit La Tête de Charme 60960 FEUQUIERES Tel : 0630530766 @ : euri.adnot@wanadoo.fr Latitude : 49°38'14.97"N Longitude : 1°50'49.80"E
Première diffusion		AKFR	21/04/2020	Bauherr/ Client
Änderungen / Amendment/ Modification		Zeichner Dessin	Datum Date	Ort Site
#Client AKFR #ERP C32673		Datum/Date de création: 24/01/2020	Planverfasser/Drawer/Dessin: Geprüft/Checked/Vérif.:	E.QUELLIN A.S.LEDANOIS
Format Size		A3	Maßstab Scale réch.	1:1500