




- ### Légende
- Arbres existants conservés
 - Acer campestre h 300/350 Tige basse branchue
 - Acer pseudoplatanus force 20/25 Tige fêchée
 - Betula pendula h 300/350 Tige basse branchue
 - Quercus robur h 300/350 Tige basse branchue
 - Fraxinus excelsior force 20/25 Tige fêchée
 - Carpinus betulus h 250/300 Tige basse branchue
 - Pinus sylvestris force 25/30 Tige remontée
 - Prunus avium force 14/16 Tige remontée
 - Salix caprea cépée h 250/300
 - Salix alba Touffe h 200/250
 - Haie vive - Plantations aléatoires - distance entre les plants : 1,5m
 Cornus sanguinea 80-100
 Sorbus aucuparia 60-80
 Crataegus monogyna 60-80
 Ectonymus europaeus 60-80
 Sambucus nigra 60-80
 Ligustrum vulgare 60-80
 Prunus spinosa 60-80
 Ribes uva-crispa 60-80
 - Engazonnement
 - Plantation phragmites australis 4u/m2
 - Plantation vivaces hydromorphes 5u/m2

| | | | | |
|-------|----------|-----|--------------|---------------------------|
| I01 | 15.12.20 | SML | | Première diffusion |
| Index | Date | Nom | Approuvé par | Nature de la modification |
| | | | Approuvé by | Motive for change |

| | |
|---|---|
| MAITRE D'OUVRAGE Rue de l'Europe 57 370 PHALSBOURG Tel : 03 87 23 12 12 Fax : 03 87 24 11 45 | MAITRE D'OUVRAGE Rue de l'Europe 57 370 PHALSBOURG Tel : 03 87 23 12 39 Fax : 03 87 24 26 97 |
|---|---|

Nom de la plate-forme / Name of platform
EXT2 • RESSONS-SUR-MATZ
 R.D. n°82 • 60490 RESSONS-SUR-MATZ

Tranche / Phase
TRX Contenu de la tranche / Content of the phase
 Entrepôts, 1 & 4 - Bureaux (R+2) - Local sprinkler
 Locaux techniques - Parkings PL & VL - Bassin de rétention - Bassin d'infiltration

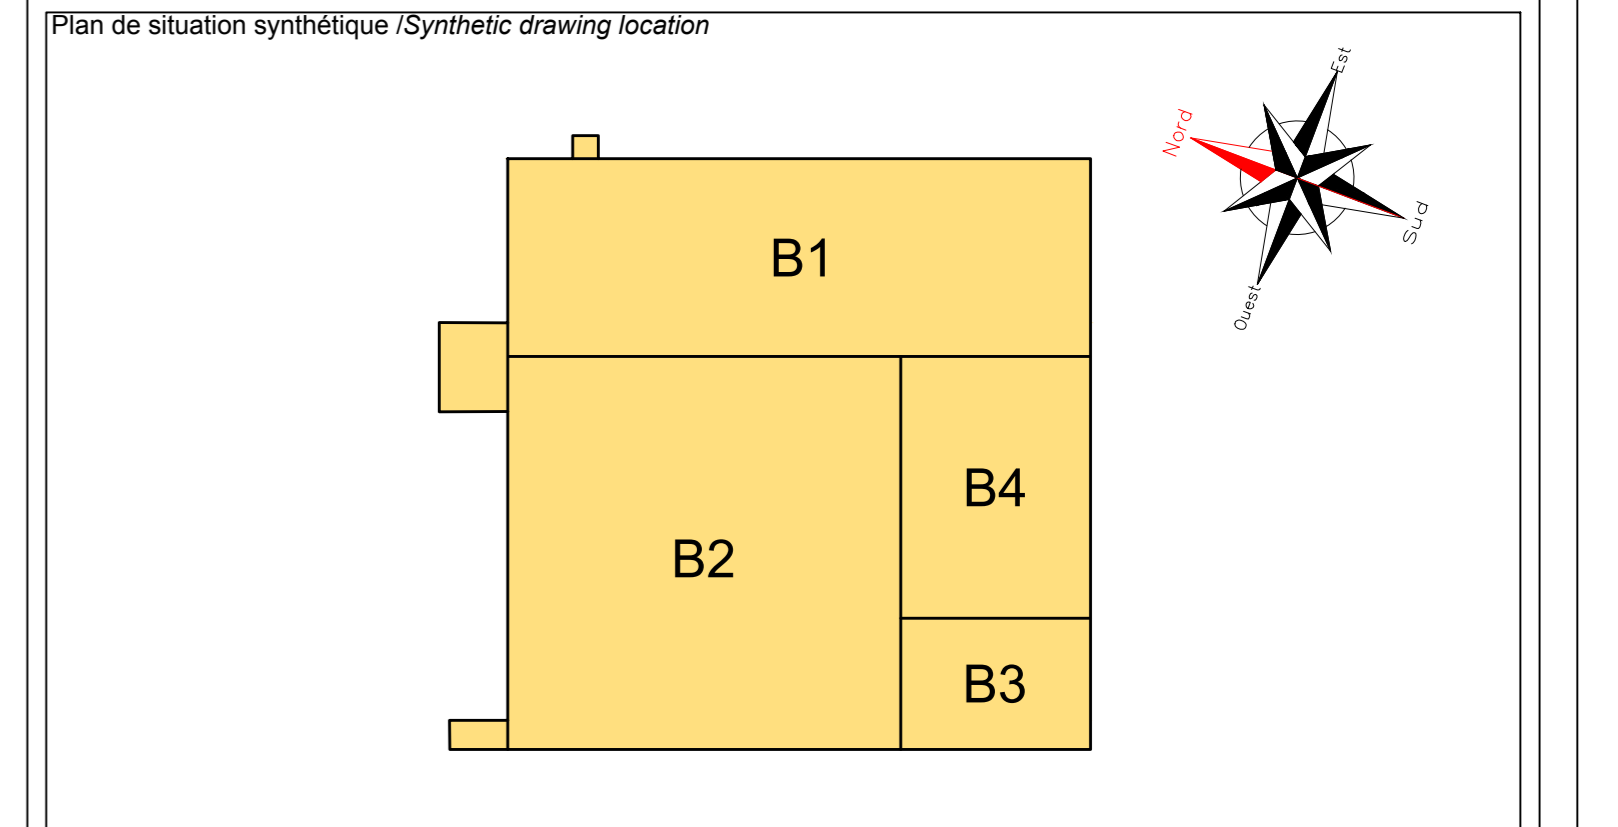

| | | |
|--|-----------------|-----------------------|
| Type de phase / Type of project phase | Indices / Index | Date de / of revision |
| DCE | I01 | |
| Nom du plan / Drawing name PLAN DES AMENAGEMENTS PAYSAGERS | | |

Créé le / Created on : 09.12.20 Dessiné par / Drawn by : SML
 Echelle / Scale : 1:500 Approuvé par / Approved by :
 Ce document est strictement confidentiel et ne peut être communiqué, copié ou reproduit sans l'accord écrit de NG Concept
 This document is strictly confidential and may not be disclosed, copied or reproduced without the written consent of NG Concept
 Fichier / File :

Terrain laissé en l'état

PZ1
 NPHE : 86,56m