




Coupe DD sur parcelle
Echelle : 1/300 ème

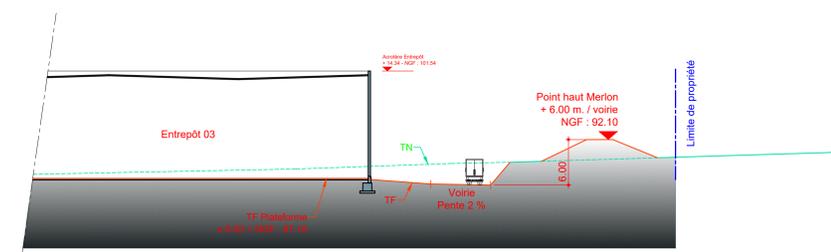


Coupe EE sur merlon
Echelle : 1/300 ème

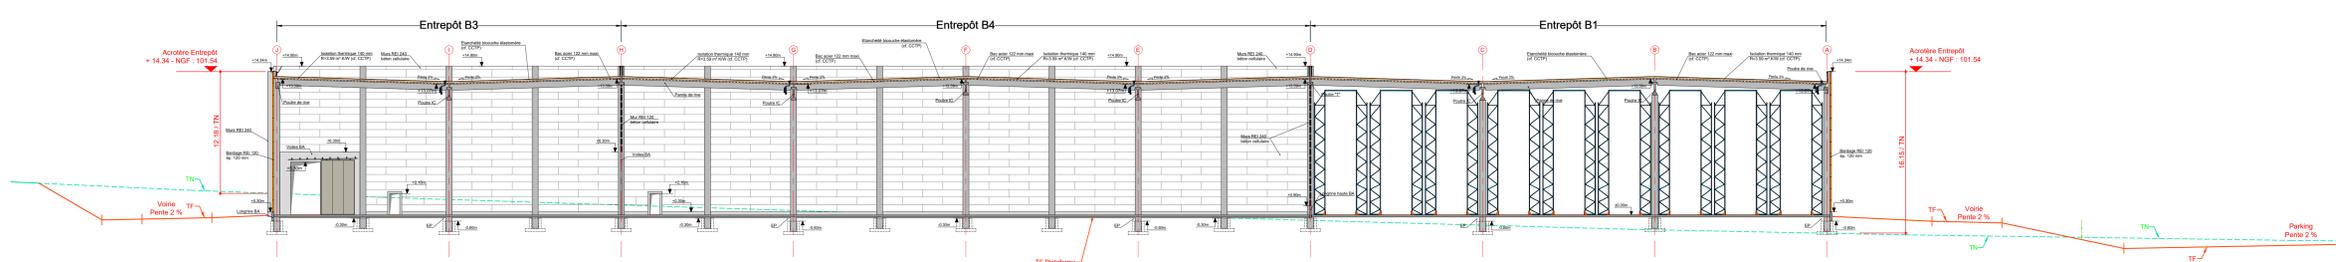

Coupe CC sur bâtiment
Echelle : 1/250 ème

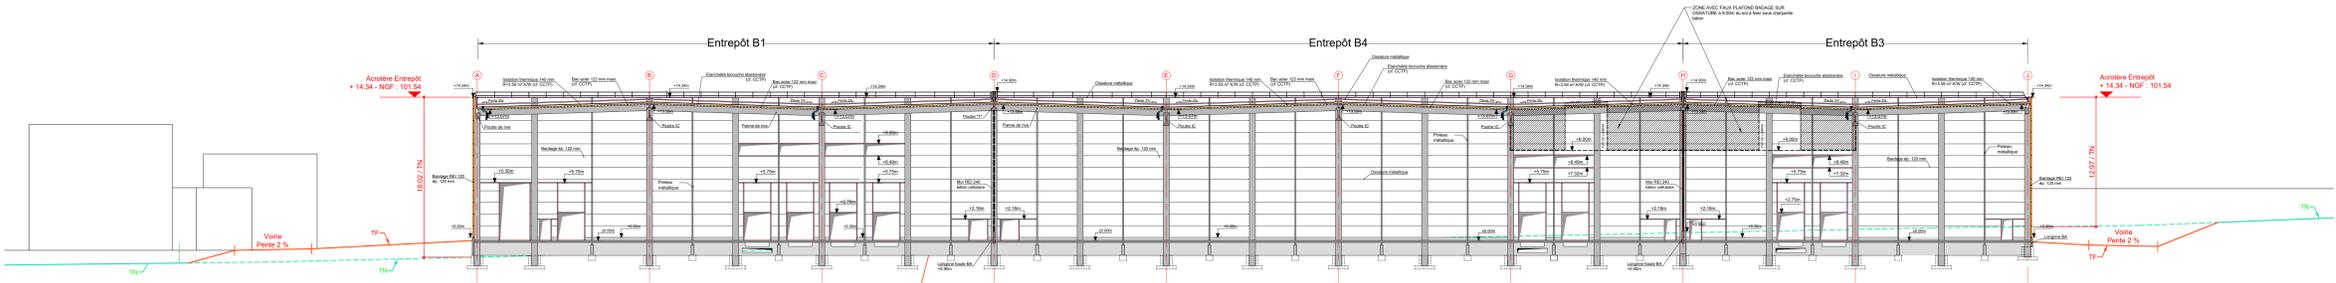

Coupe DD sur bâtiment
Echelle : 1/250 ème

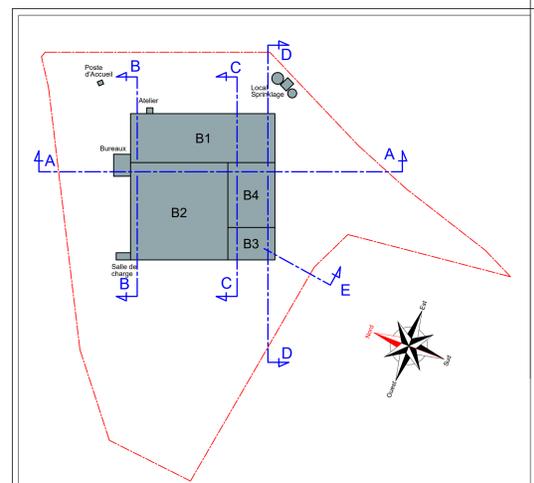

Indice	Date	Modifications
B	10/06/2020	Mise à jour du terrain suite déplacement bassin de rétention
0	30/09/2019	Première émission

RESSONS sur MATZ 2

PC.3.2 COUPES CC, DD et EE

Construction d'une
plate-forme logistique

Rue de Gournay - RD B2
60 490 RESSONS sur MATZ

Pièces complémentaires
Indice B du 10/06/2020
PC 060 533 19 T0014 déposé le 16/10/2019



Maître d'ouvrage : SCAPARF Rue de Gournay RD B2 60 490 RESSONS sur MATZ	Architecte : THIArchitecture 22 rue de Provence 54 500 VANDEUVRE les NANCY	Par délégation, P. ORSATTI, NG CONCEPT
PC	INDICE B	DATE 10/06/2020
ECHELLE 1/300 et 1/250 ème (format A0)		