


EXTRAIT DU PLAN CADASTRAL
figurant un rayon de 100m autour de l'installation
Rue Irène Caron
Cadastre section AO

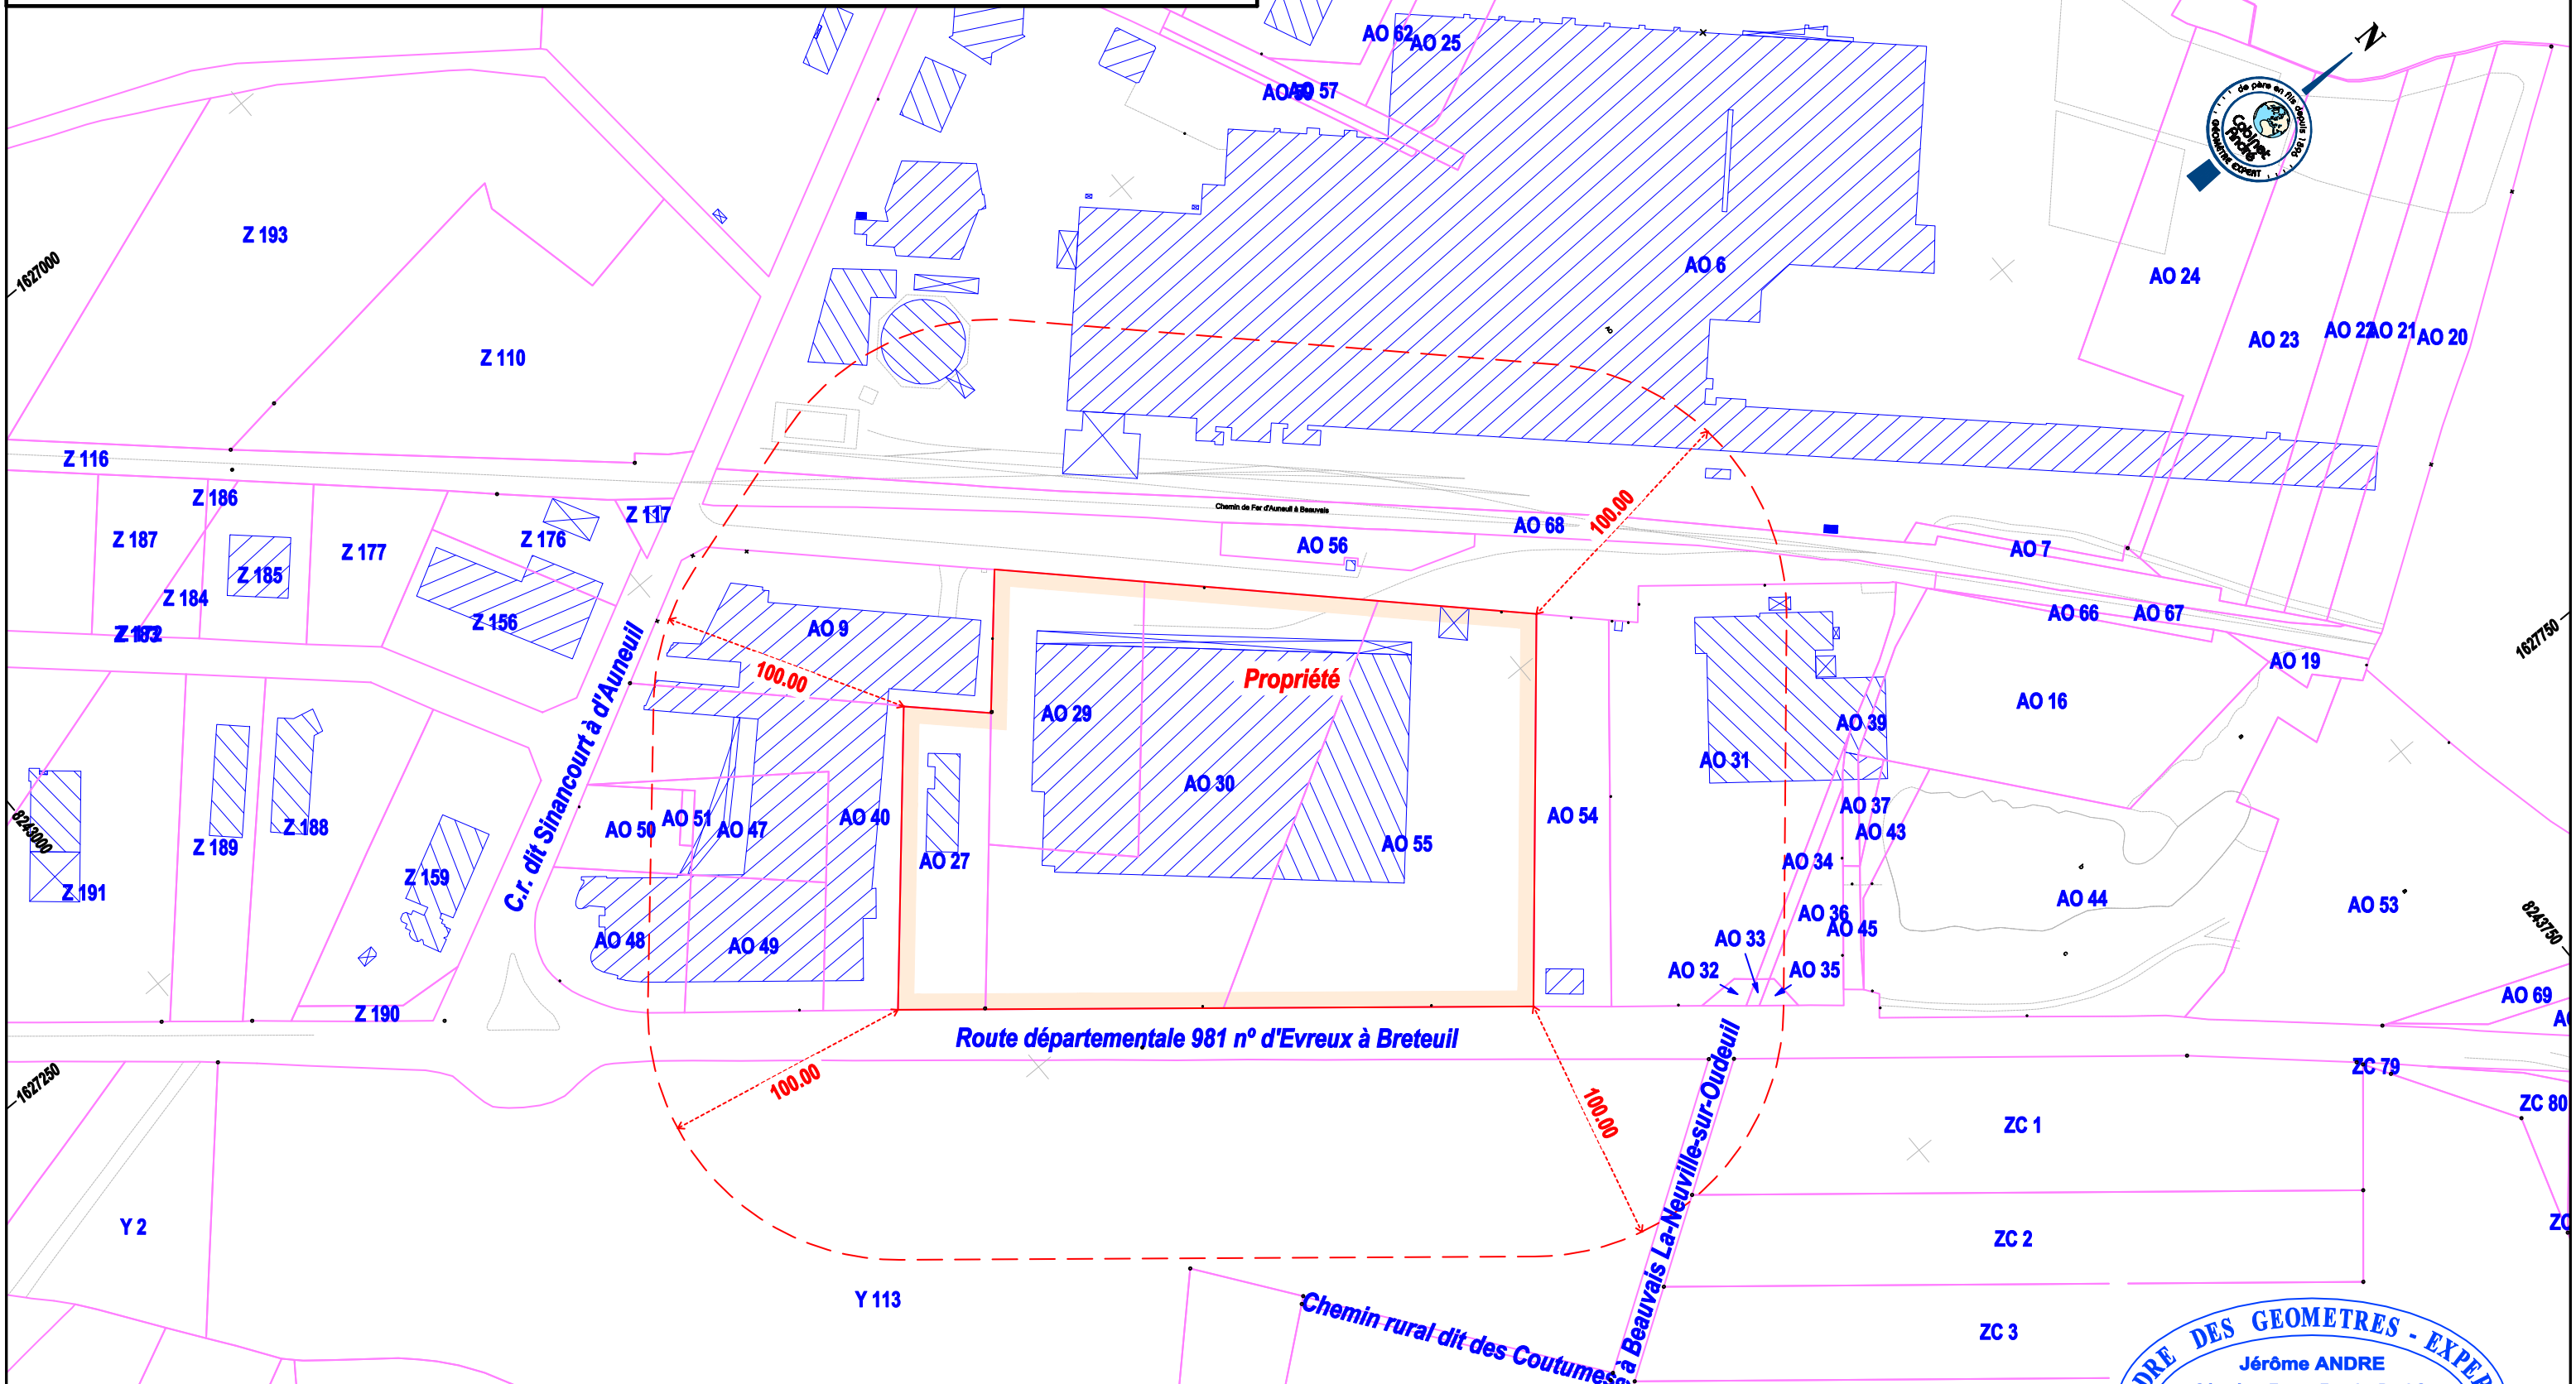

Nota : - Les limites parcellaires figurées en rose et les bâtiments figurés en bleu résultent d'une application cadastrale.
Ces limites parcellaires sont impropres à définir la propriété.

Indice	Modifications	Date:
A	JA	19/08/2020

Echelle: 1/2500

Cabinet ANDRE - SELARL de Géomètre-Expert

16 rue Rougemaille - 60300 SENLIS
E-mail : cabinet.andre@orange.fr
Tél : 03 44 53 01 01 - Fax : 03 44 53 84 73

Réf. : 17715-02-A GE : JA

ORDRE DES GEOMETRES - EXPERTS

Jérôme ANDRE
Géomètre-Expert Foncier D.p.I.G.
Cabinet ANDRE
S.E.L.A.R.L. de Géomètres-Experts

- N° D'INSCRIPTION 05656 -