

Département de l'Oise
Commune de Pont-Sainte-Maxence

TERBIS


Dossier de demande d'Autorisation
d'Exploiter

Plan réglementaire

Echelle : 1/25000

Système de coordonnées : Lambert II étendu

Date	Format	Phase / Modification	N°Projet	DAO	Contrôle
09-12-20	A3	Plan au 1/25000 ème - Emplacement du site	1250389	SBI	DUV

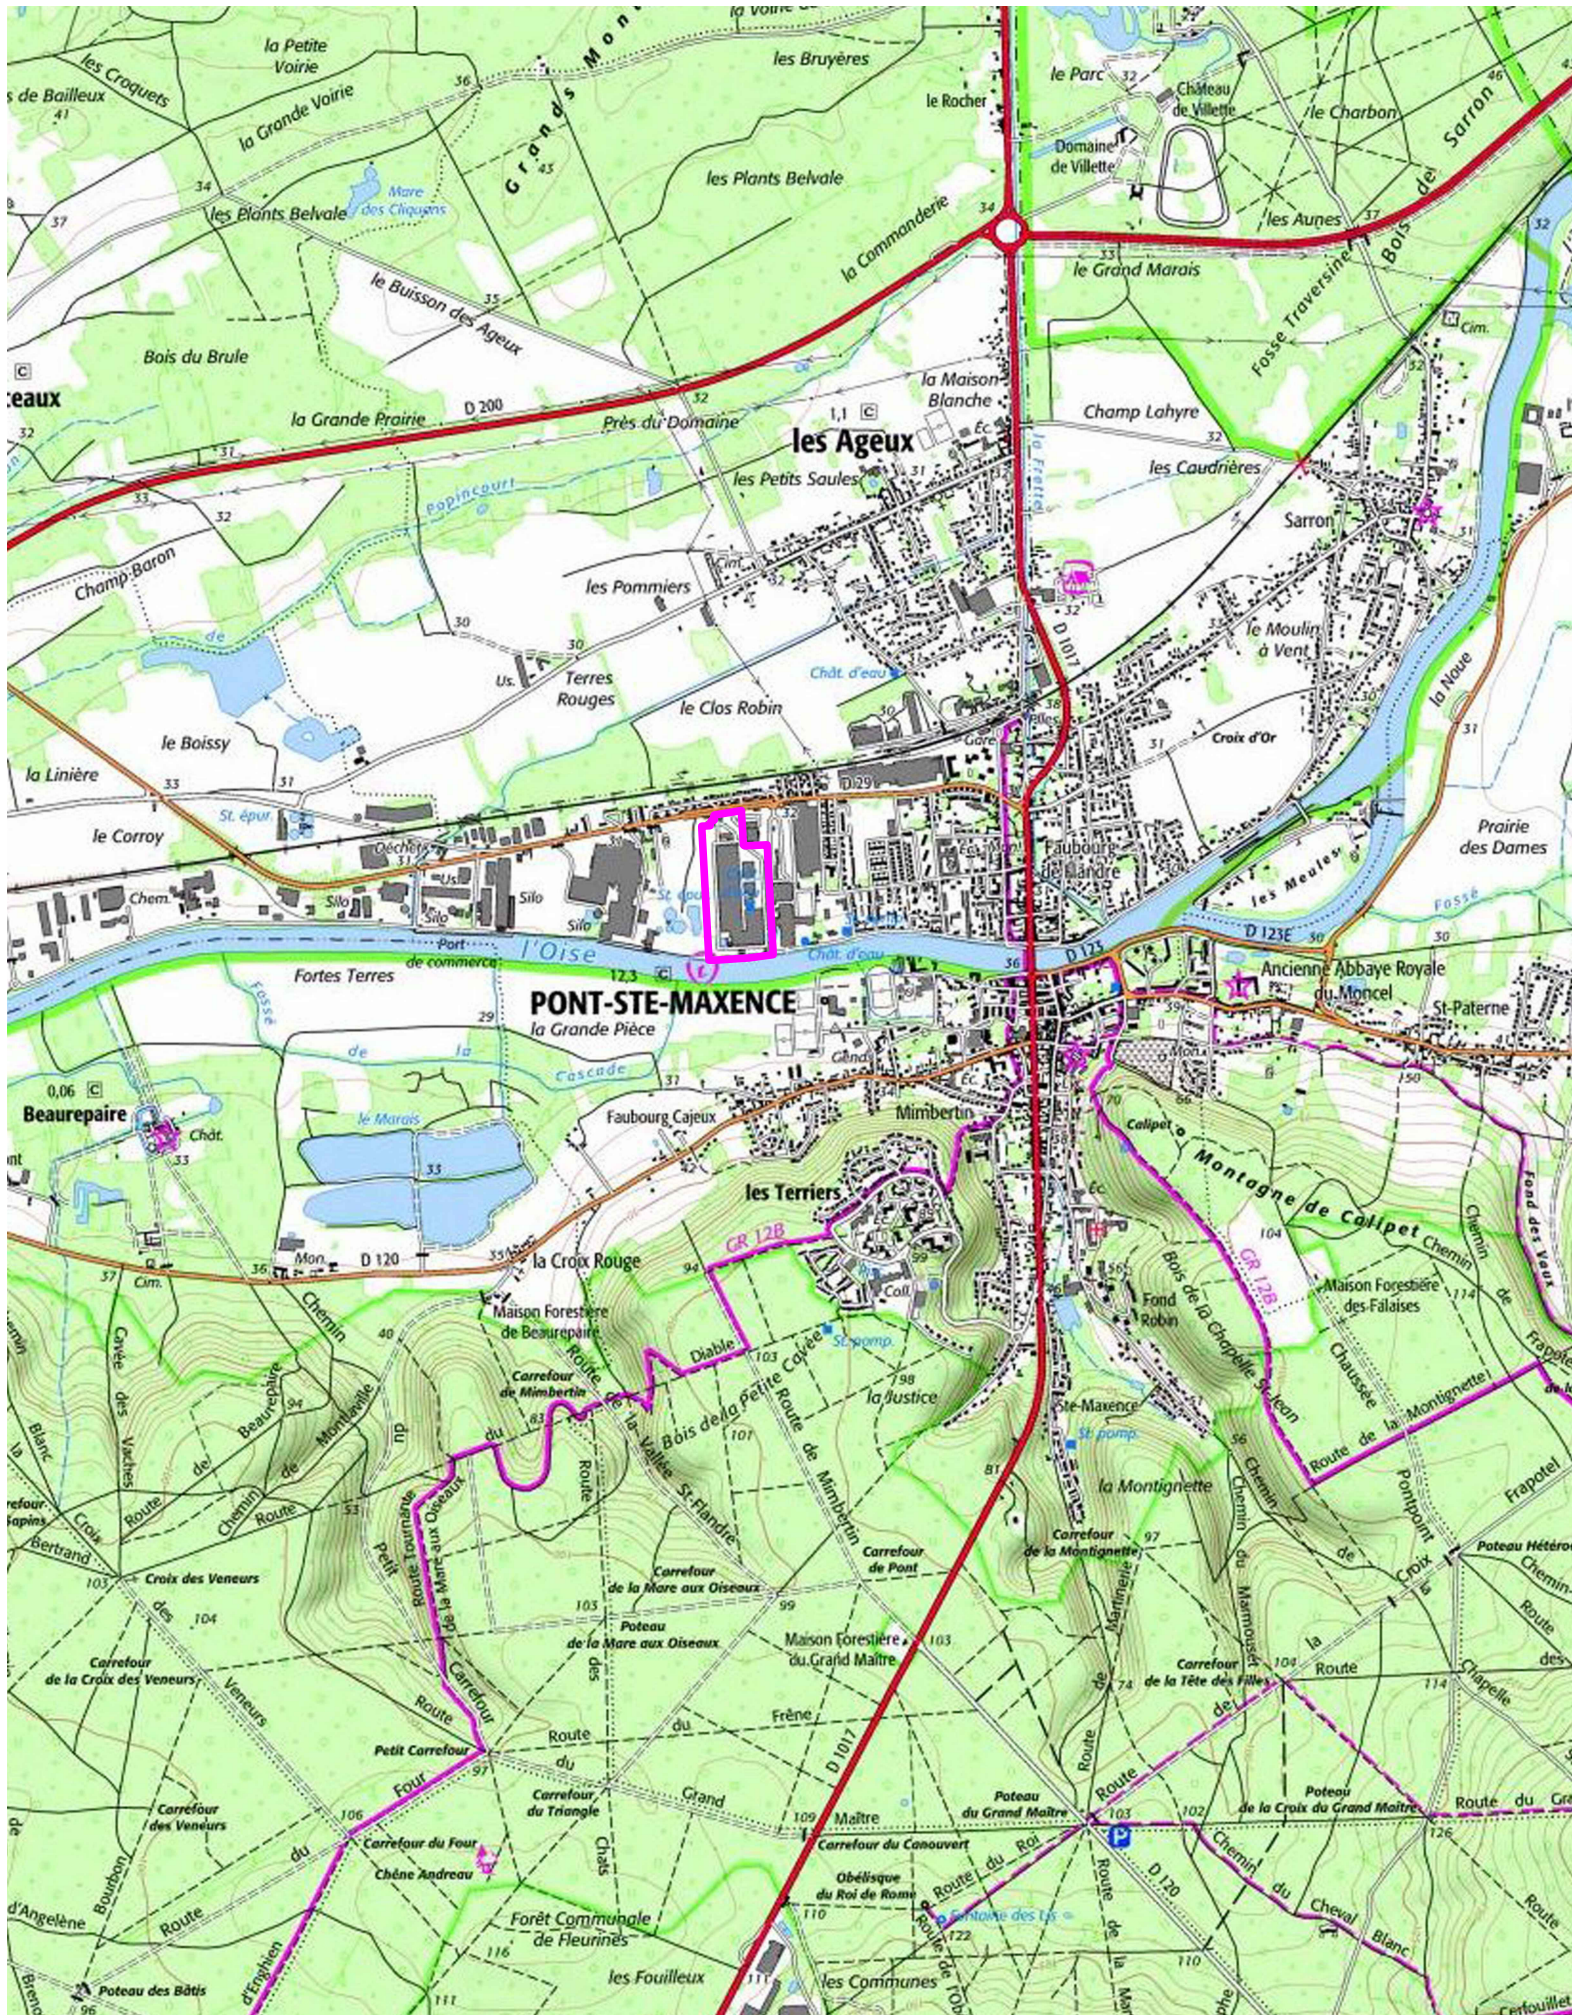

Contour du site

