


PLAN D'INTERVENTION



DEN BRAVEN FRANCE
RUE DU BUISSON DU ROI
ZI LE MEUX ARMANCOURT
60881 LE MEUX ARMANCOURT

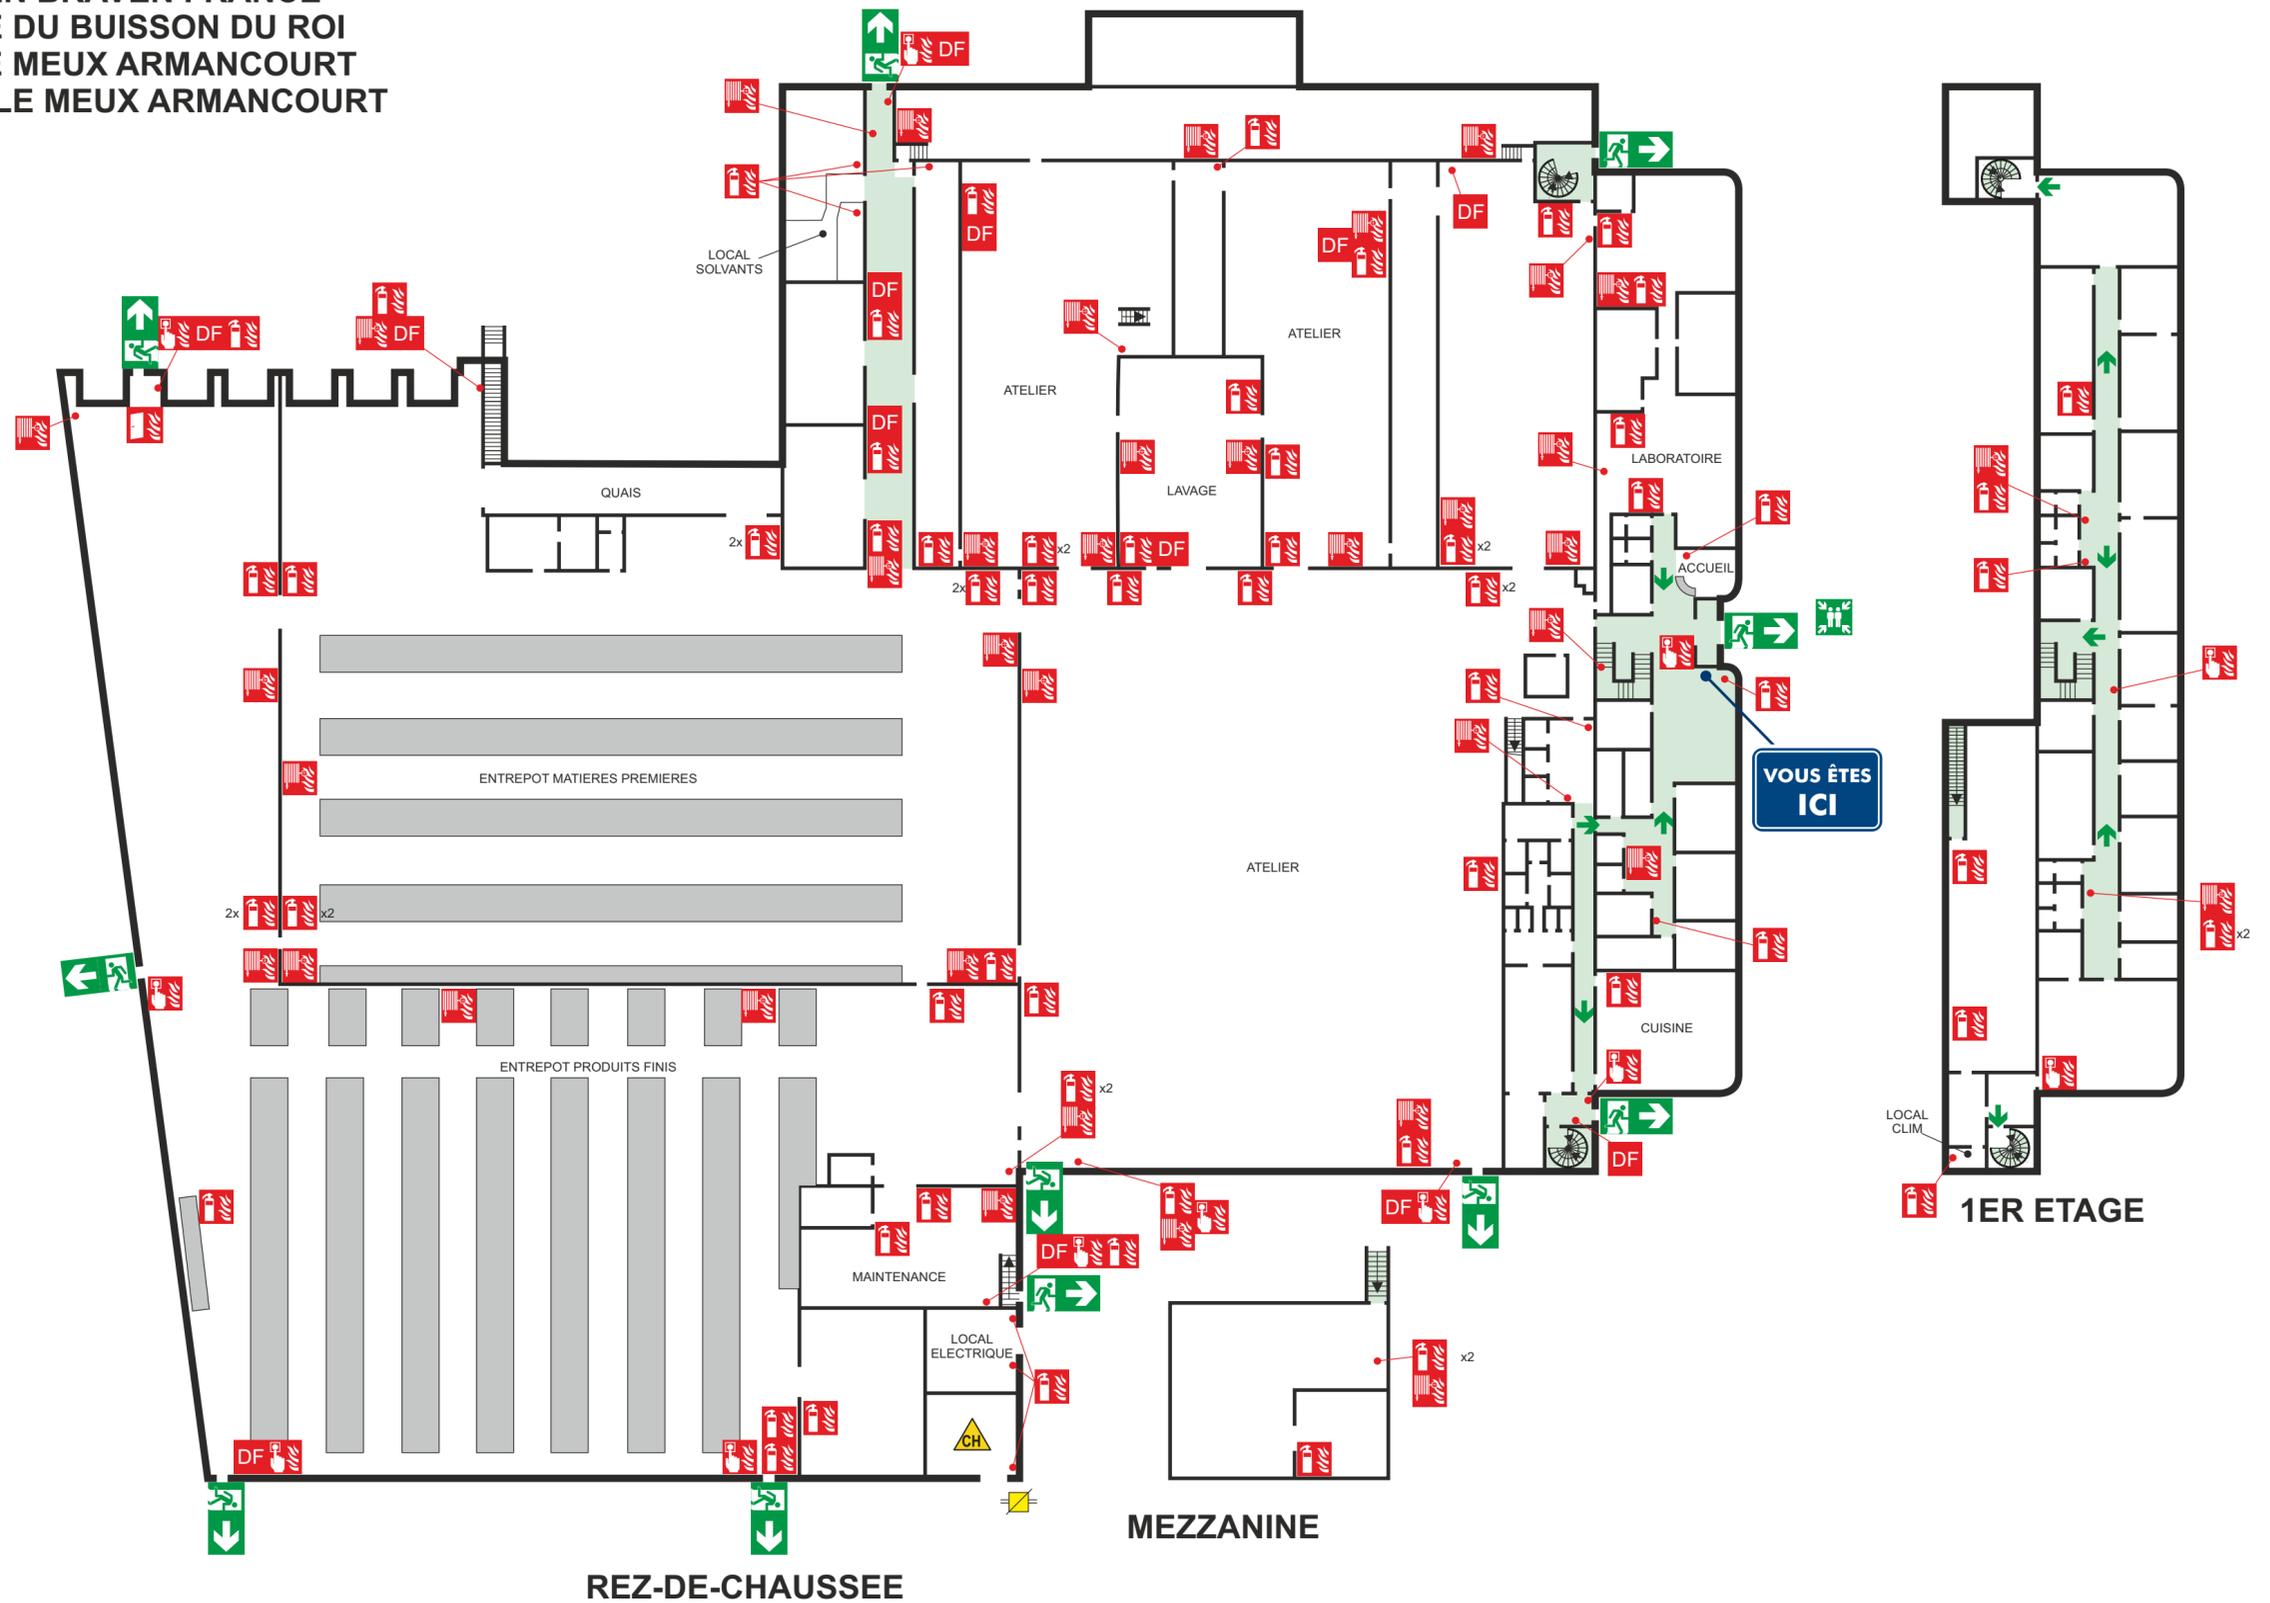

VOUS ÊTES ICI

MEZZANINE

MEZZANINE

1ER ETAGE

REZ-DE-CHAUSSEE

MAQUETTE
A NOUS RETOURNER ACCEPTÉE

1ERE MAQUETTE BON A TIRER AVEC MODIF BON A TIRER SANS MODIF

Nous vous rappelons que le BON A TIRER engage votre responsabilité et dégage la notre en ce qui concerne les erreurs non corrigées par vos soins.

LEGENDE					
	Evacuation finale		Alarme incendie		Commande désenfumage
	Cheminement d'évacuation		Extincteur		Robinet incendie armé
			Chaufferie		Vanne gaz
			Point de rassemblement		Porte coupe-feu

