


415

LIMITE DE PROPRIETE

10m

retrait ICPE 20m

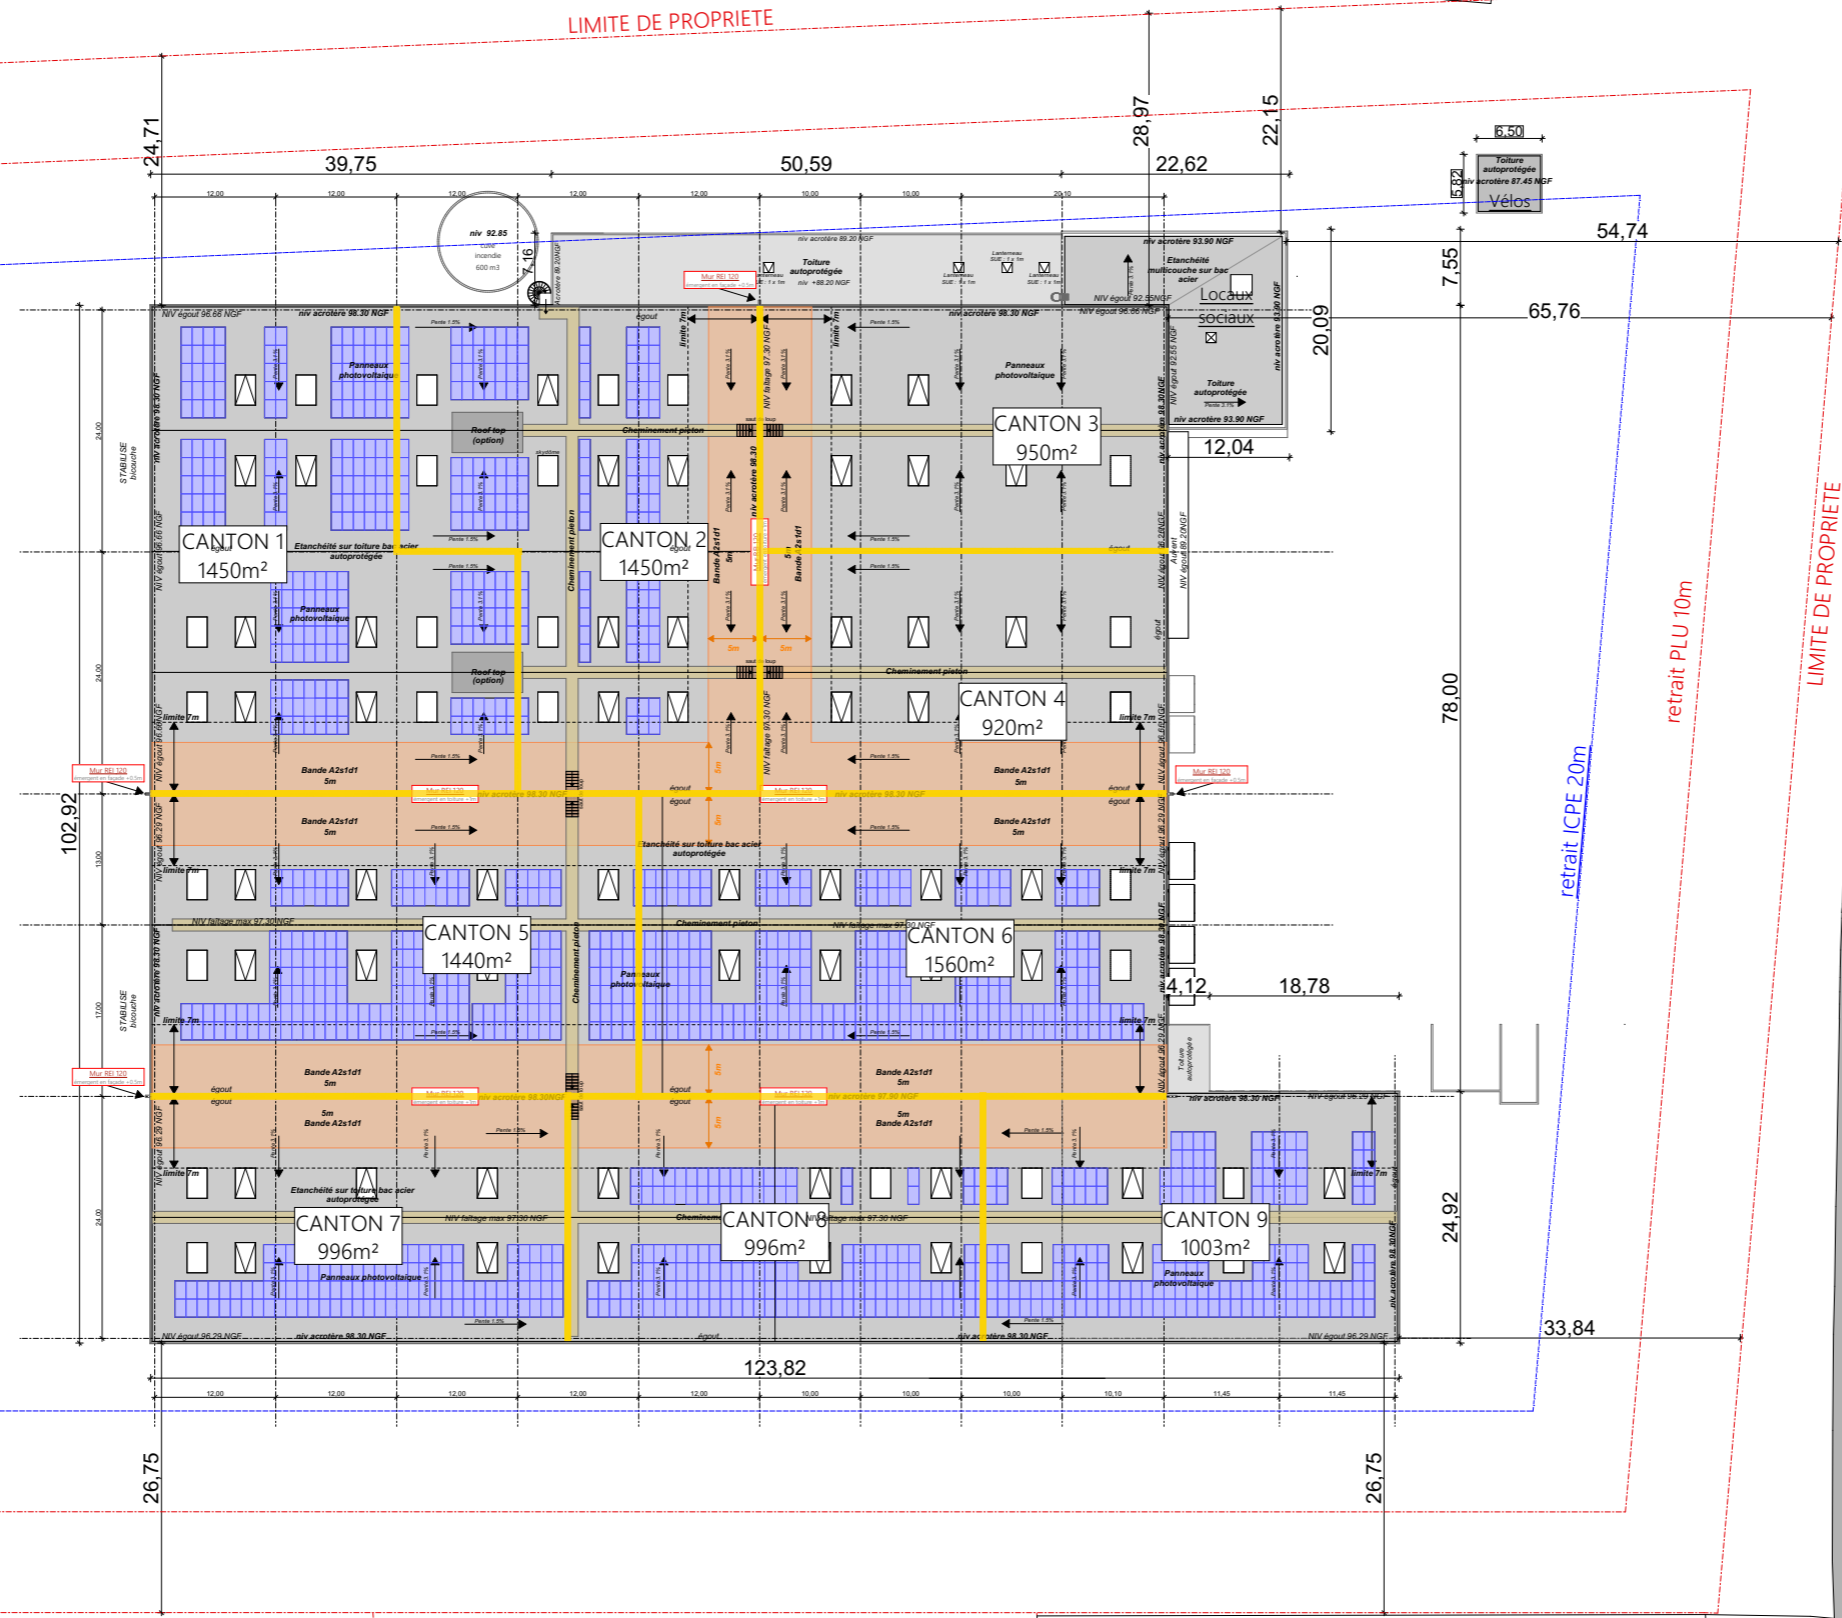

Exutoires de fumée
2.00 x 3.00 SUE
4.62 m²


Skydome -
Eclairage zénithal
2.00 x 3.00 SUE
6.00m²

Bande A2s1d1
5m

Ecran de
cantonnement

AVENUE DE LA FORET D'HALATTE

N

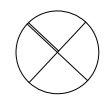

Réf.: \MCA\ARCHITECTE\production\AFFAIRES\20094_GSE Sainte Lucie\03-Plans\02-PC\20094_GSE_saint lucie_PC_10092021.pln

GSE
310 Allée de la Chartreuse
BP 50051
84005 AVIGNON CEDEX 1

LUCIOL
53 Rue Corbier Thiebaut
60270 Gouvieux

identification et nature de l'opération
REALISATION D'UNE USINE AGROALIMENTAIRE
AVENUE DU PARC ALATA -
60550 VERNEUIL EN HALATTE
LUCIOL - ALATA II

Architecte
MCA ARCHITECTE
49 Rue Sainte 13001 Marseille

N°aff. 18038
Chef de projet:
MCAL
Visa: MCA
28/09/2021
Date

LUCIOL Alata II

ST L	PC	GDPW	MCA	ARCH	Zone	Bâtiment	Niveau	Etage	N° d'ordre	Indice
									4	

PLAN DE TOITURE
1/750
4