

ÉLINCOURT-SAINTE-MARGUERITE - Oise



Lieu-Dit : La Rivière

Section ZB n° 101

Route Départementale n° 15

PLAN TOPOGRAPHIQUE

de la propriété de M. Claude TESTE
en date du 23 Juillet 2021

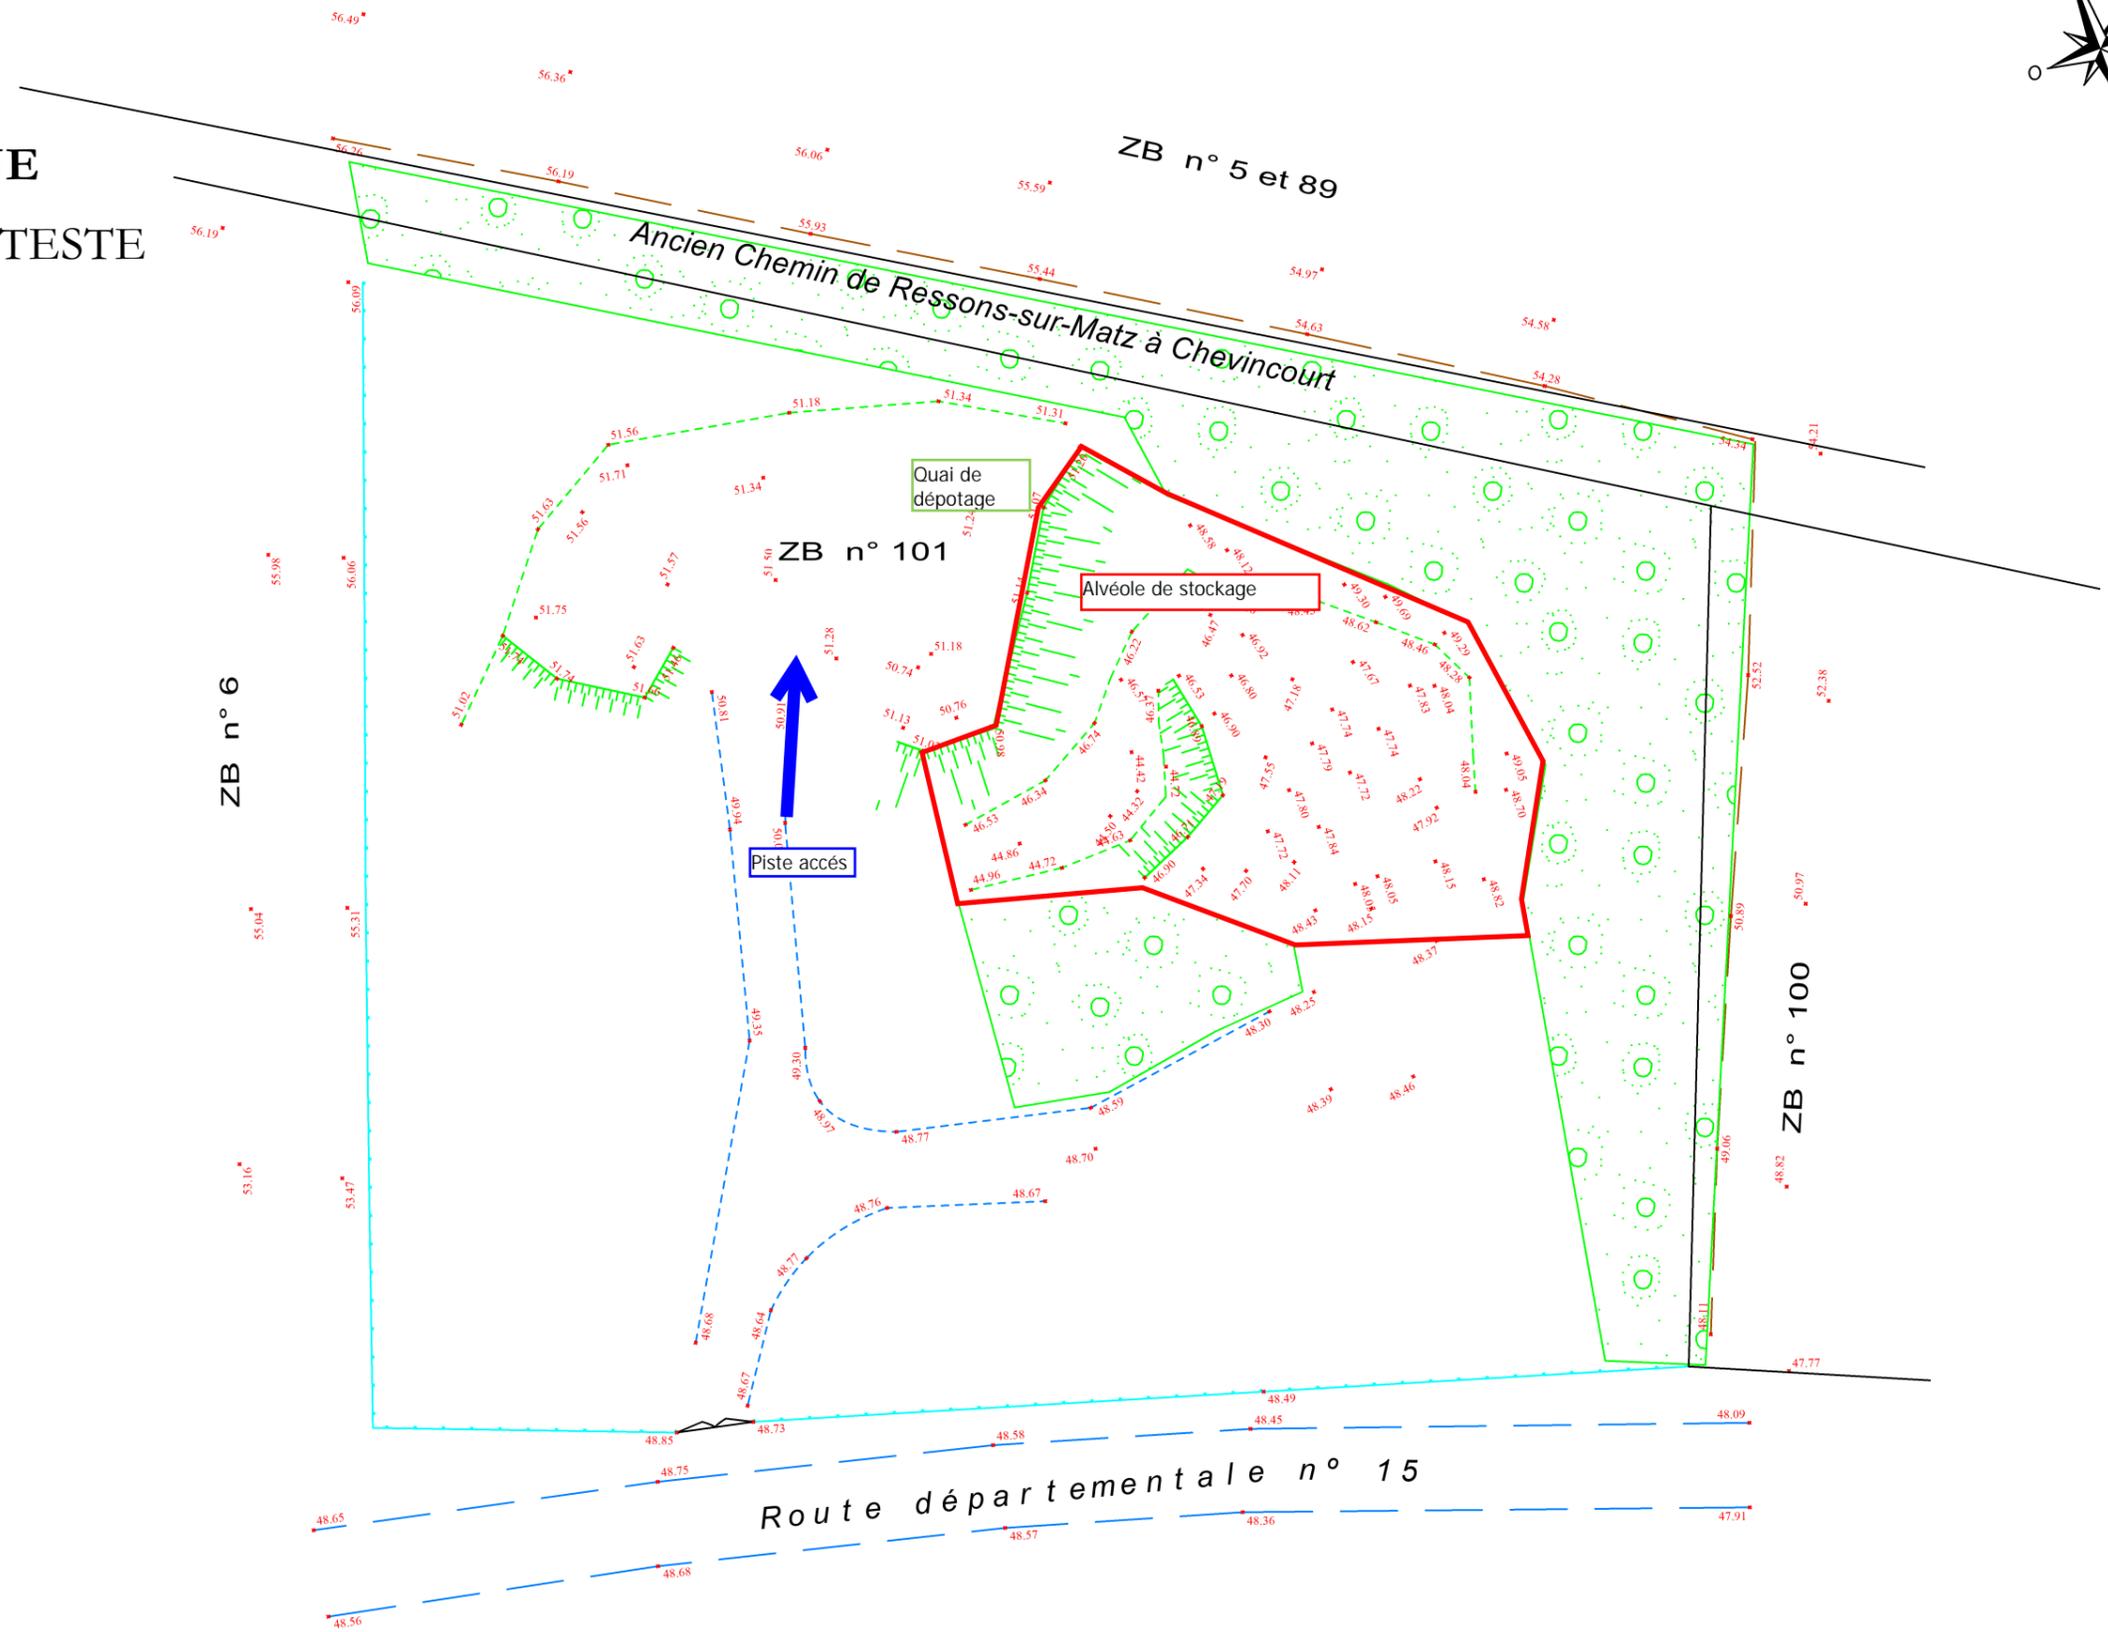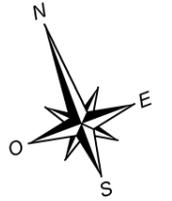

Légende	
	Application cadastrale
	Bord Chemin
	Zones boisées
	Bord Chaussée
	Clôture Rigide
	Limite de culture
	Point de Nivellement

Echelle : 1/500

S.C.P. SILVERT-CARON-PETIT
Géomètres-Experts

COMPIEGNE **NOYON**
03-44-44-02-16 noyon@ge-oise.fr

Levé les 22 et 23 Juillet 2021 - Dossier n° 62111

Planimétrie rattachée au RGF 93_ CC49
et altimétrie rattachée au système IGN NGF 69
approché déterminés par G.P.S. avec le réseau TERIA

