De Koninck TP
Terrassement - Démolition - Travaux Publics
Z.I. d'Auneuil - B.P. 15 - 60390 AUNEUIL
Tél. : 03 44 81 23 15 - Fax : 03 44 81 23 54

# FRESNOY EN THELLE

RD 49 / Parcelle ZD 1

Maitre d'Ouvrage :
THELLE BIOENERGIE.

## Création d'une lagune d'un volume utile de 6000 m3

## PLAN DES TRAVAUX

| VISA | Observation - Signature -Tampon |
|---|---|
| | |

| Indice | Date | Modification | Affaire : --- |
|---|---|---|---|
| A | | 1ère édition | Géo : / Resp : |
| | | | Echelle : 1/500 |

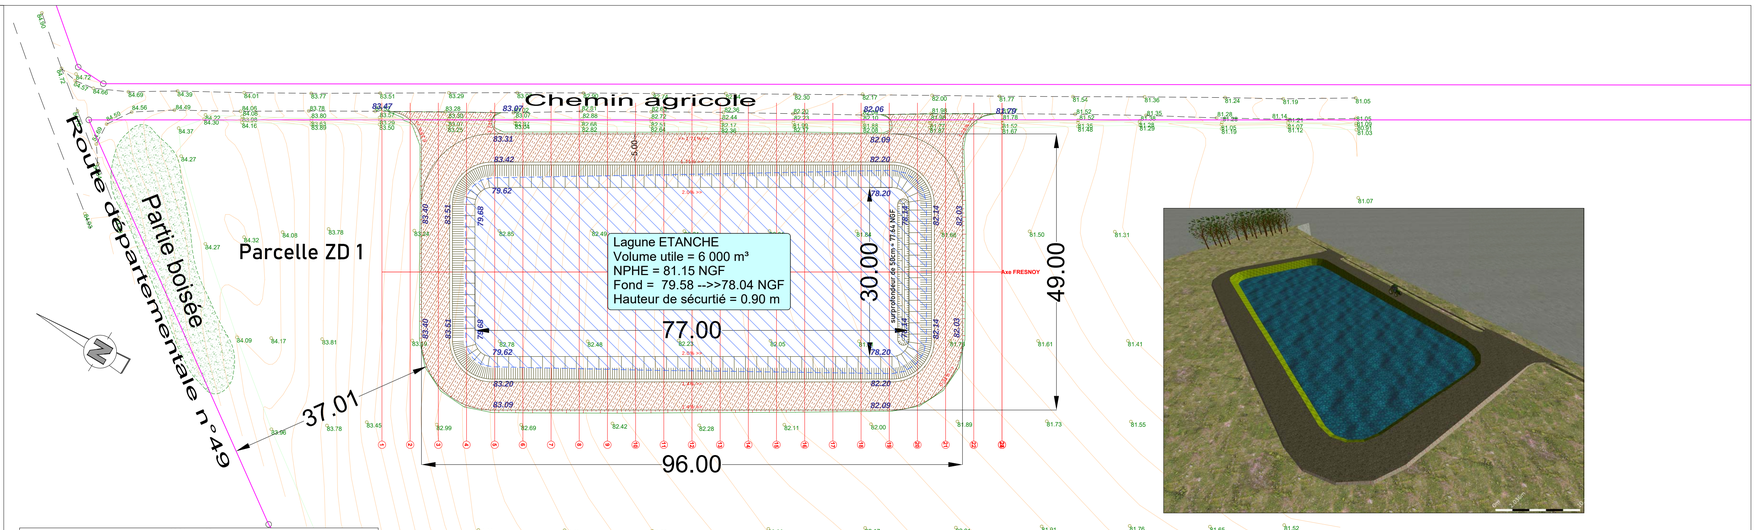



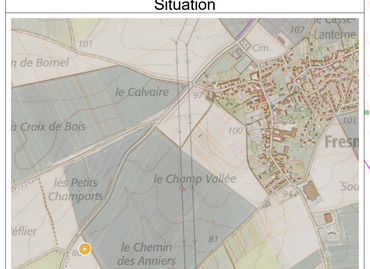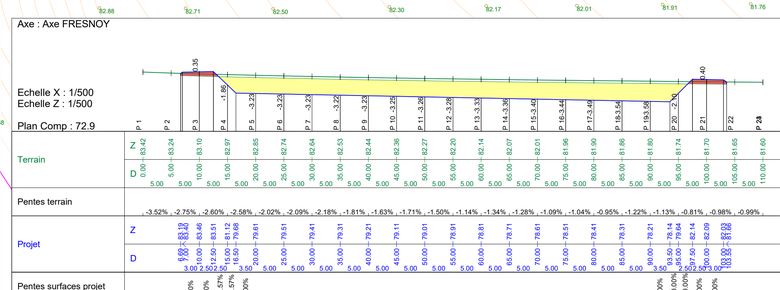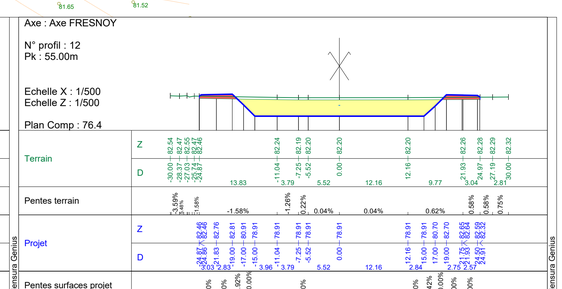
Situation