



Plan Général des Travaux

—
Dossier d'enquête préalable
à la Déclaration d'Utilité Publique



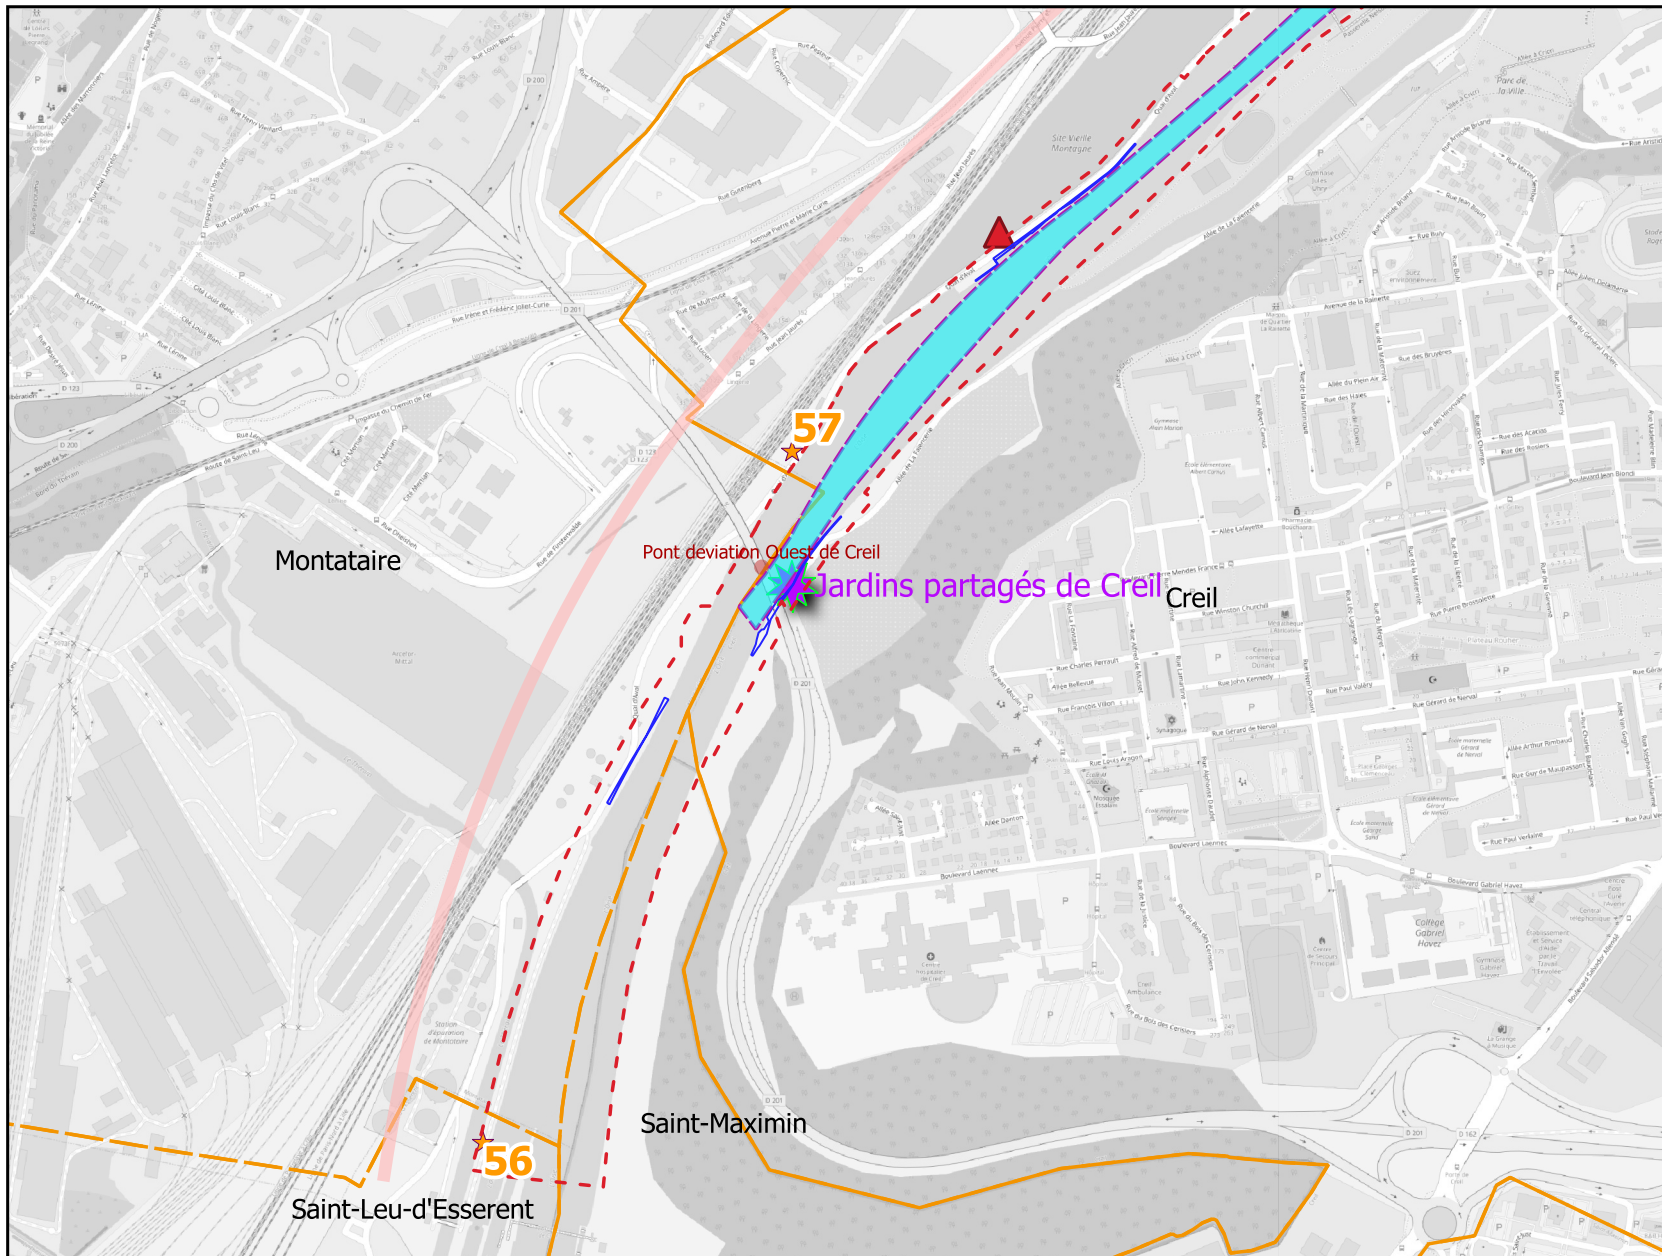
SOMMAIRE


 


1. Plan Général des Travaux _____ 4





Plan Général des Travaux

Planche n°1

 


-  Bande soumise à l'enquête publique pour La DUP
-  Futur Chenal de navigation
-  Alternat
-  Emprise des aménagements




Autres travaux

-  Aménagements spécifiques
-  Protection des ouvrages d'art contre les chocs de bateaux et l'approfondissement

Travaux de protection des berges liés au rescindement et à l'approfondissement du chenal

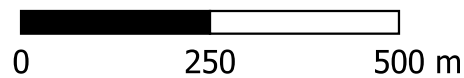
-  Mise en place de nouvelles palplanches

Éléments cartographiques

-  Quai reconstruit
-  PK
-  Limites communales

Cartographie :
OpenStreetMap Standard

Echelle : 1:10000




MAGEO
mise au gabarit européen de l'Oise
entre Compiègne et Creil

09-02-2021

Plan Général des Travaux

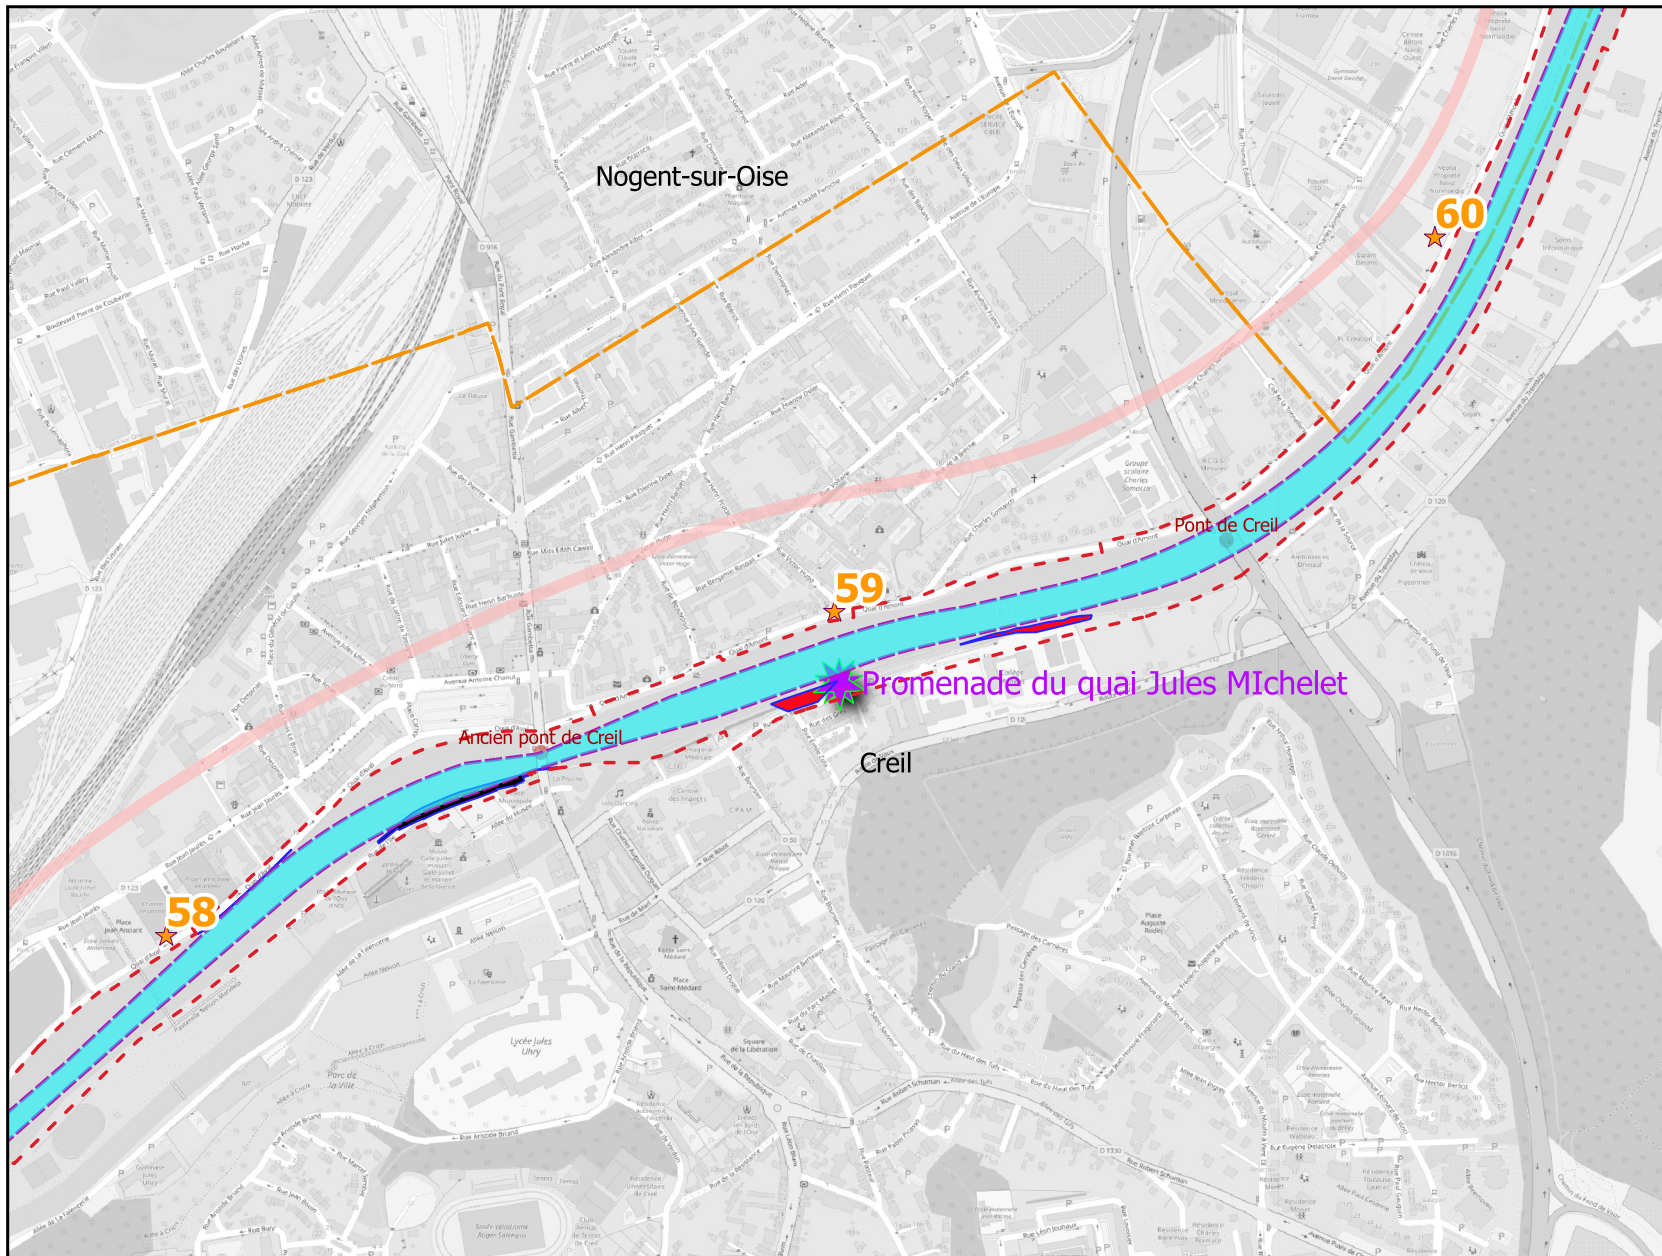Planche n°2



- - - Bande soumise à l'enquête publique pour La DUP
- Futur Chenal de navigation
- Alternat
- Emprise des aménagements

Autres travaux

- ★ Aménagements spécifiques
- Protection des ouvrages d'art contre les chocs de bateaux et l'approfondissement

Travaux de protection des berges liés au rescindement et à l'approfondissement du chenal

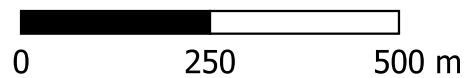
- Type 4
- Mise en place de nouvelles palplanches
- Creation de chenal

Éléments cartographiques

- ★ PK
- Limites communales


Cartographie :
OpenStreetMap Standard





Echelle : 1:10000

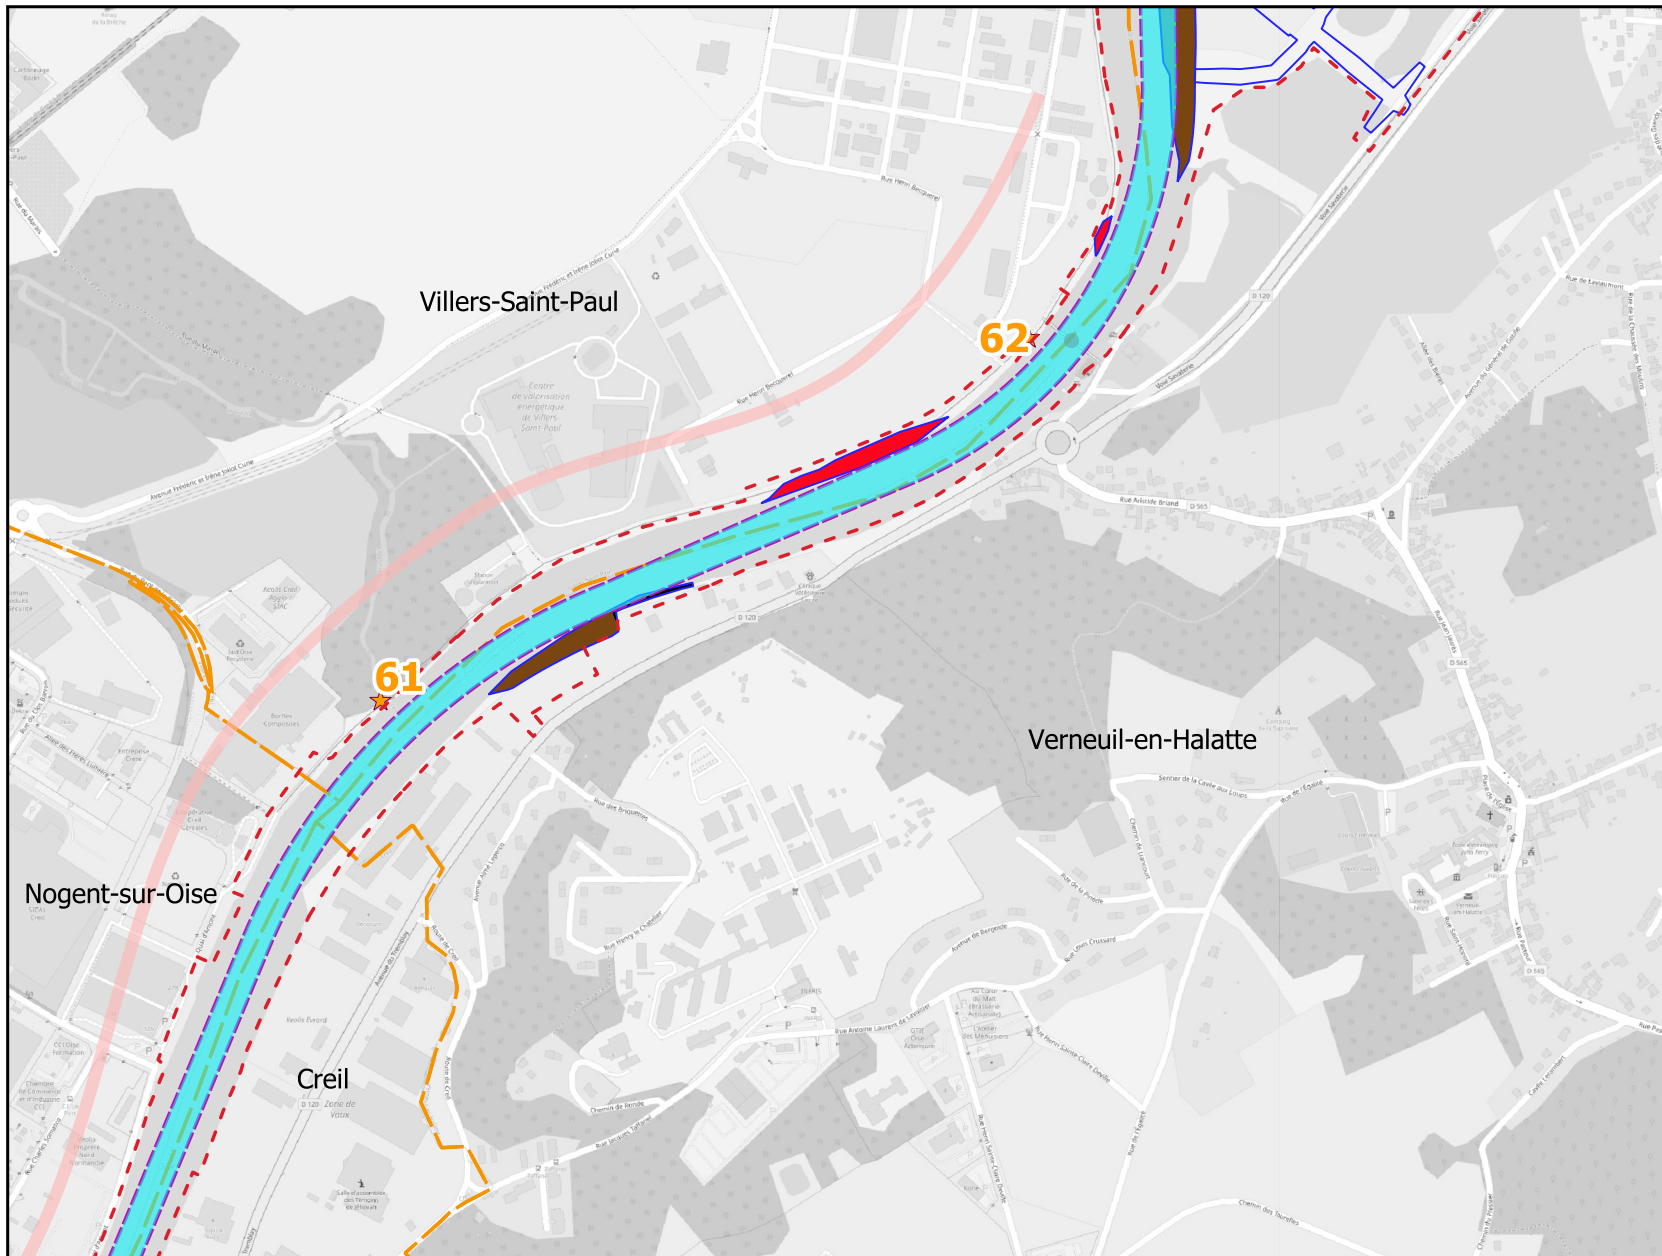


MAGEO
mise au gabarit européen de l'Oise
entre Compiègne et Creil

09-02-2021







-  Bande soumise à l'enquête publique pour La DUP
-  Futur Chenal de navigation
-  Alternat
-  Emprise des aménagements



Autres travaux

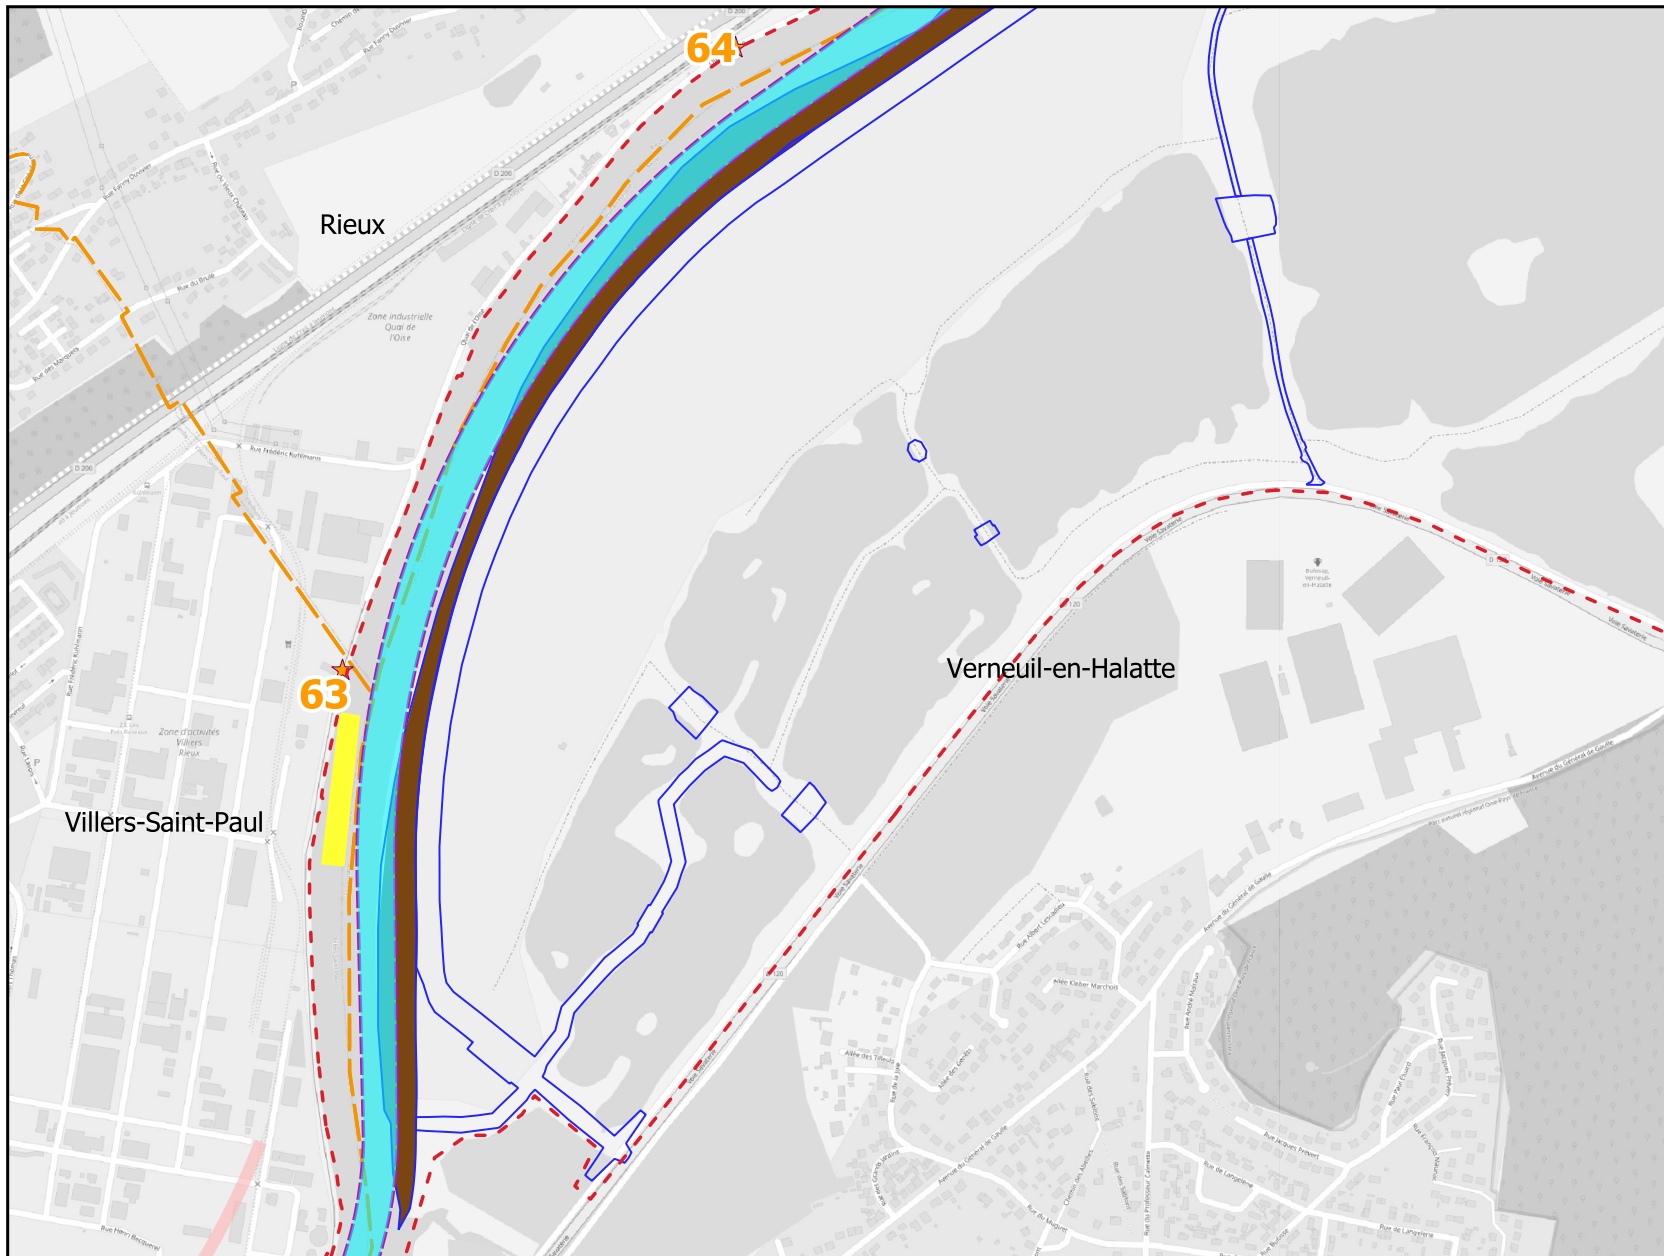
-  Protection des ouvrages d'art contre les chocs de bateaux et l'approfondissement

Travaux de protection des berges liés au rescindement et à l'approfondissement du chenal

-  Type 3
-  Type 4
-  Mise en place de nouvelles palplanches
-  Creation de chenal

Éléments cartographiques

-  PK
-  Limites communales



- - - Bande soumise à l'enquête publique pour La DUP
- Futur Canal de navigation
- Alternat
- Emprise des aménagements

Autres travaux

- Aires d'attente pour les alternats

Travaux de protection des berges liés au rescindement et à l'approfondissement du chenal

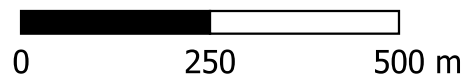
- Type 3
- Creation de chenal

Éléments cartographiques

- PK
- Limites communales


Cartographie :
OpenStreetMap Standard

Echelle : 1:10000



MAGEO
mise au gabarit européen de l'Oise
entre Compiègne  Creil

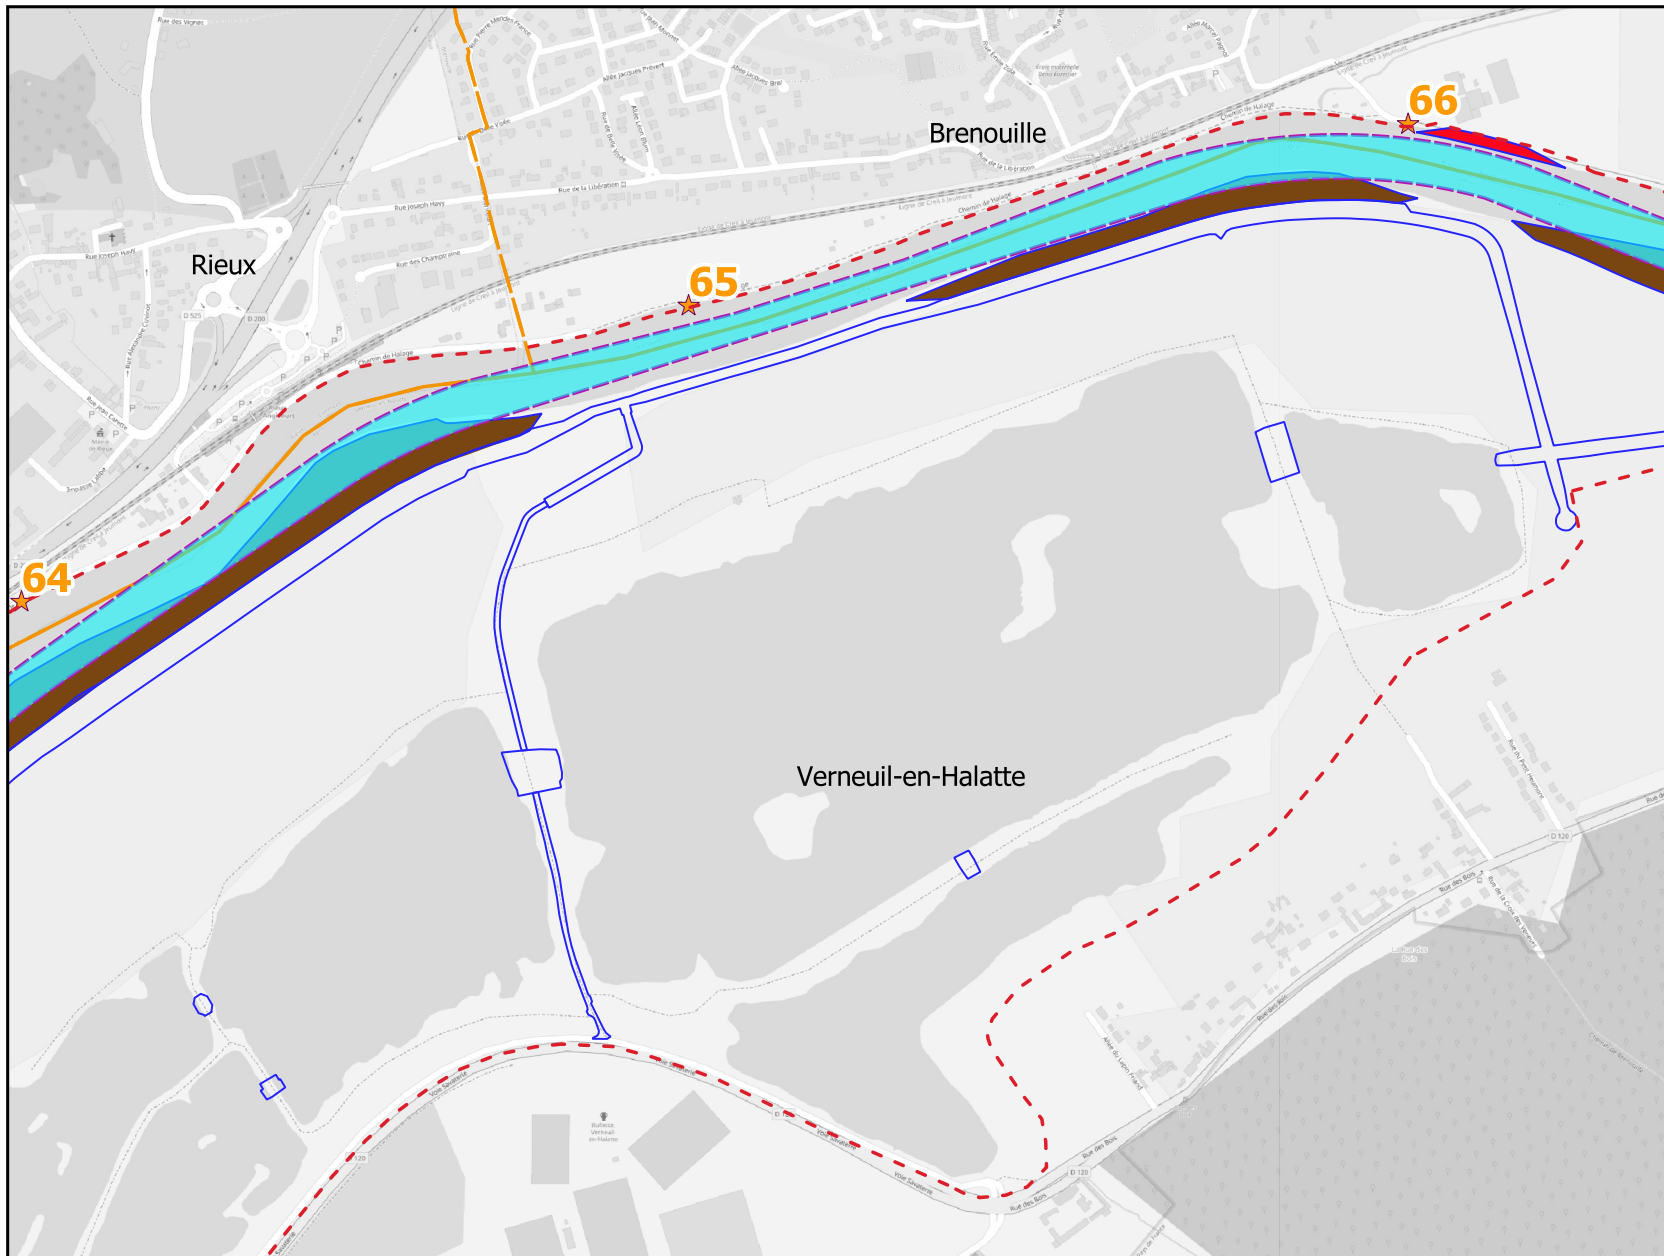09-02-2021



- - - Bande soumise à l'enquête publique pour La DUP

Futur Chenal de navigation

Emprise des aménagements

Travaux de protection des berges liés au rescindement et à l'approfondissement du chenal

Type 3


Type 4

Creation de chenal

Éléments cartographiques

★ PK

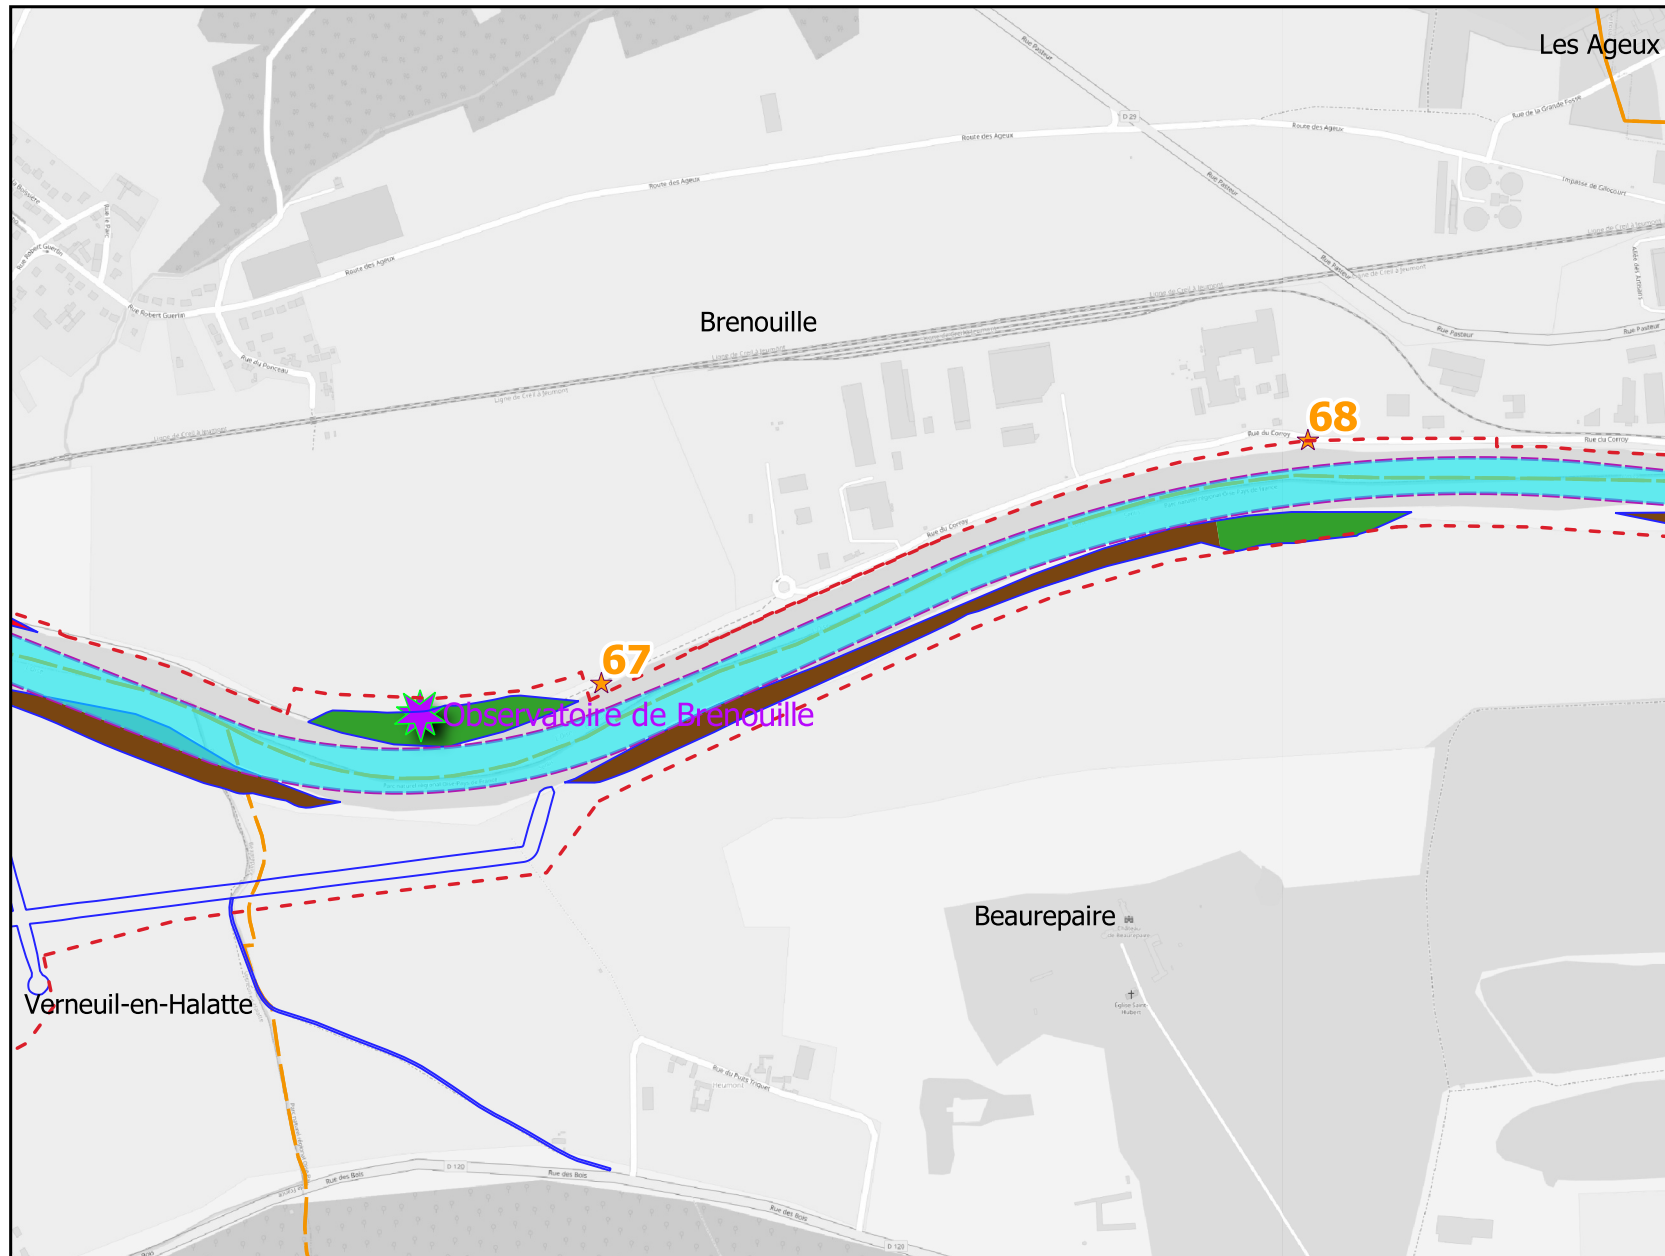Limites communales



- - - Bande soumise à l'enquête publique pour La DUP
- Futur Chenal de navigation
- Emprise des aménagements

Autres travaux

- Amenagements spécifiques

Travaux de protection des berges liés au rescindement et à l'approfondissement du chenal

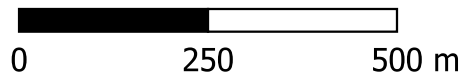
- Type 3
- Type 4
- Type 5
- Creation de chenal

Éléments cartographiques

- PK
- Limites communales

Cartographie :
OpenStreetMap Standard

Echelle : 1:10000




MAGEO
mise au gabarit européen de l'Oise
entre Compiègne & Creil

09-02-2021

Plan Général des Travaux

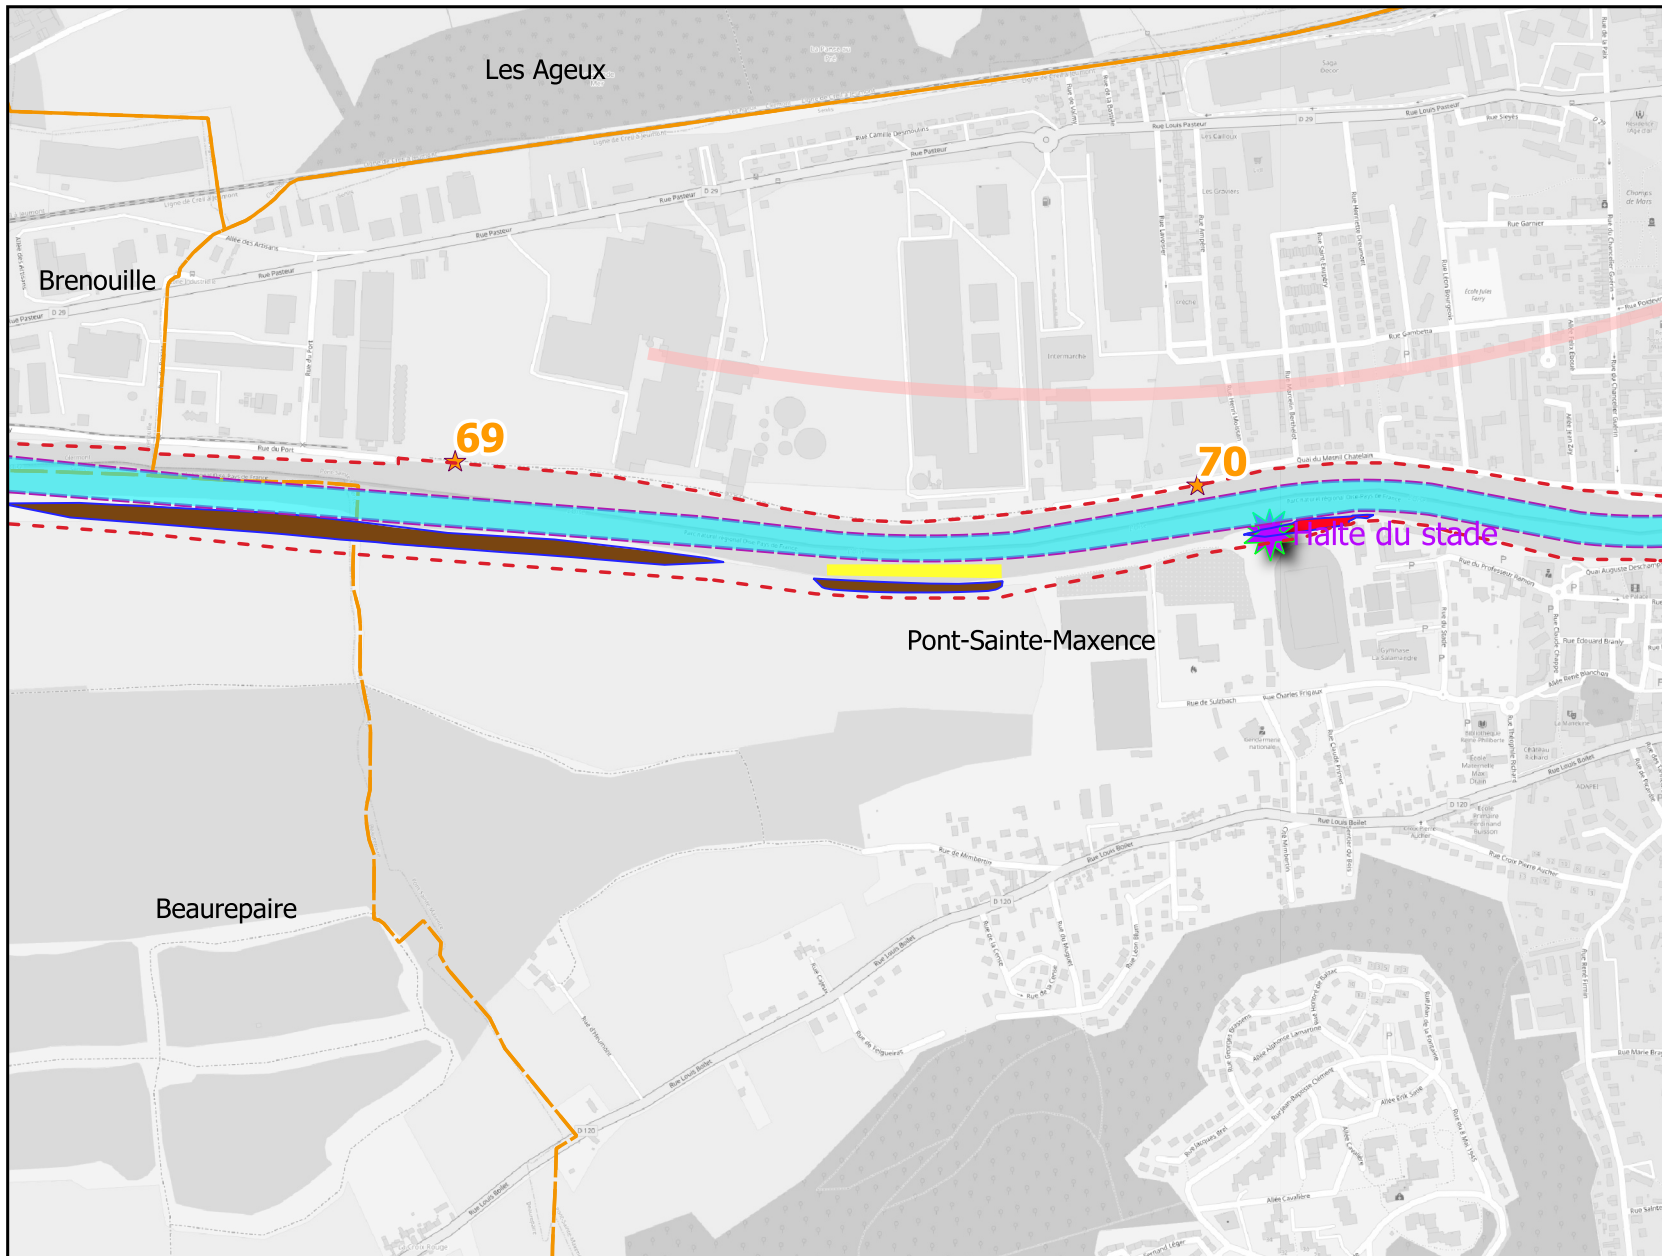
Planche n°7



- - - Bande soumise à l'enquête publique pour La DUP
- Futur Chenal de navigation
- Alternat
- Emprise des aménagements
- Autres travaux**
- ★ Aménagements spécifiques
- Aires d'attente pour les alternats
- Travaux de protection des berges liés au rescindement et à l'approfondissement du chenal**
- Type 3
- Type 4
- Éléments cartographiques**
- ★ PK
- Limites communales


Cartographie :
OpenStreetMap Standard

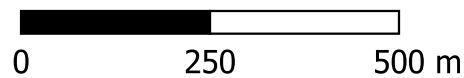Echelle : 1:10000



MAGEO
mise au gabarit européen de l'Oise
entre Compiègne & Creil

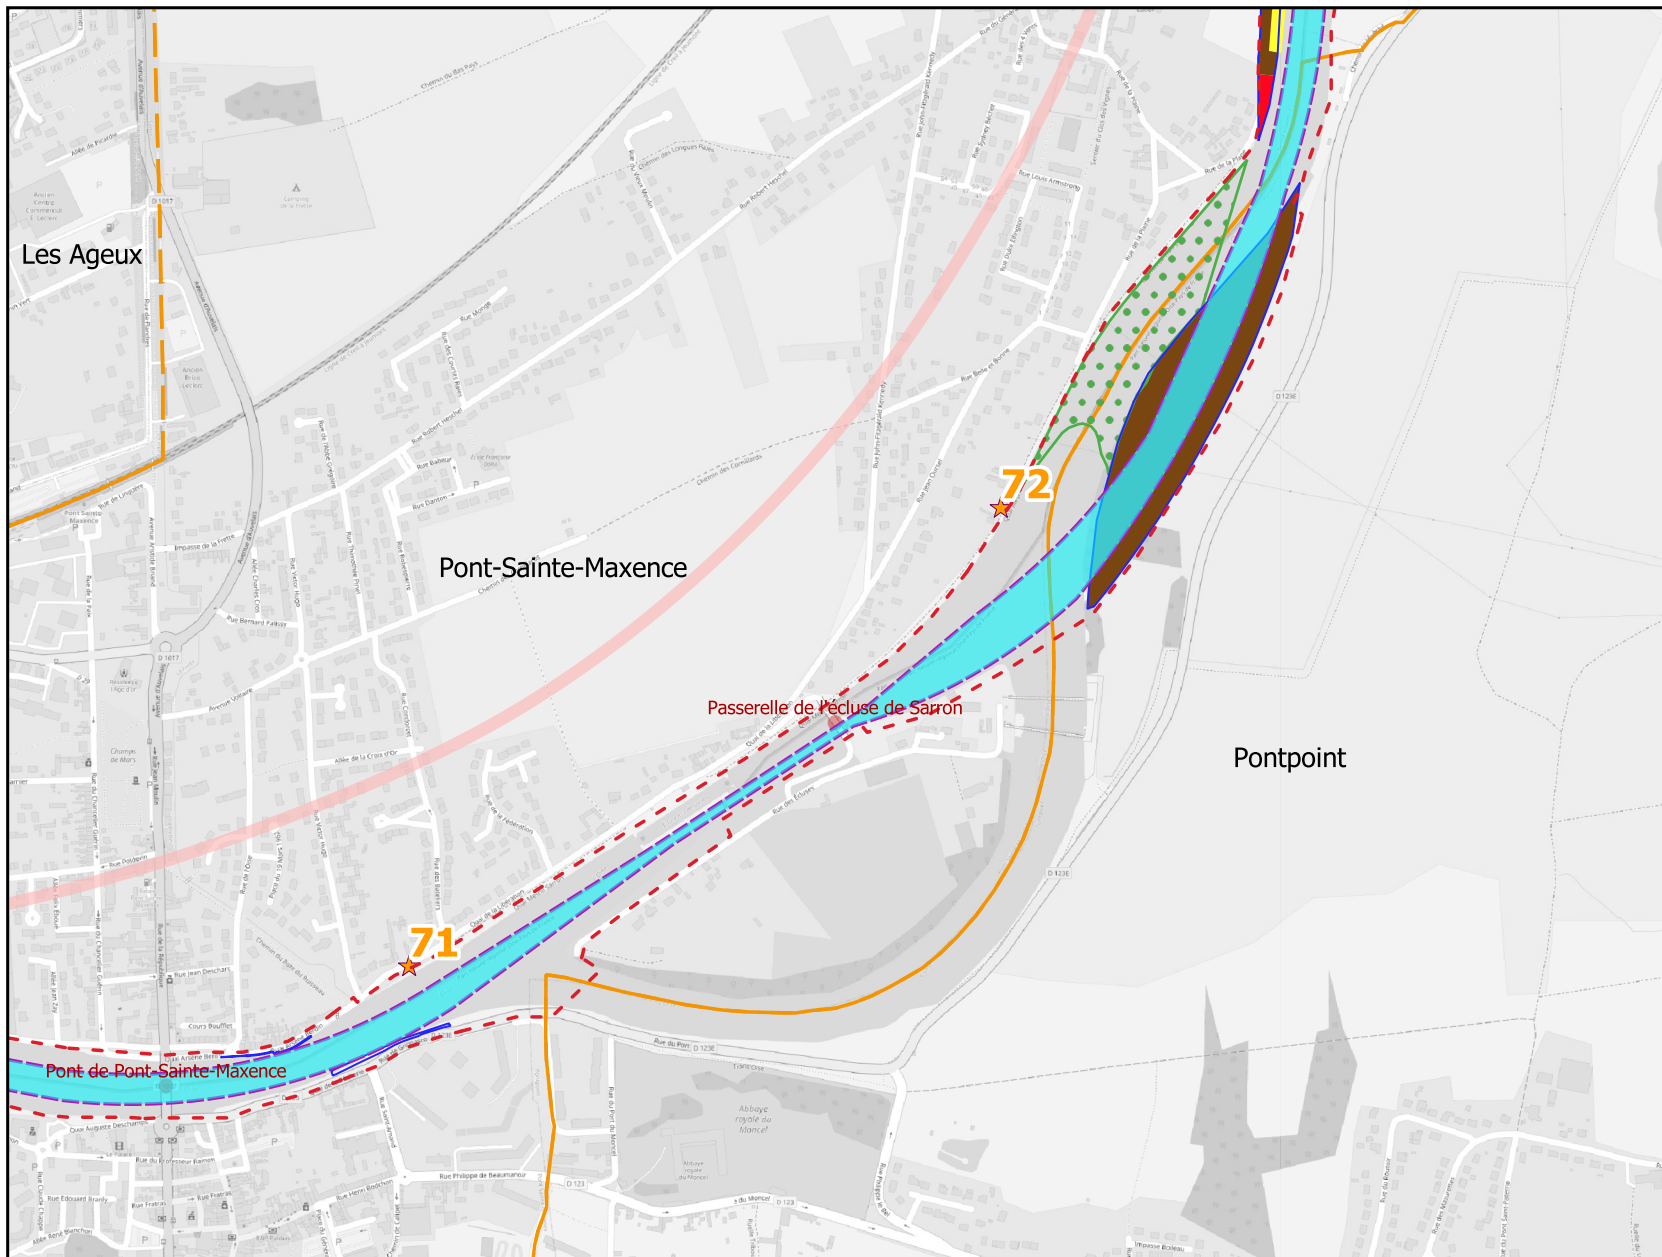
09-02-2021



- - - Bande soumise à l'enquête publique pour La DUP
- Futur Chenal de navigation
- Alternat
- Emprise des aménagements
- Autres travaux**
- Aires d'attente pour les alternats
- Comblement, création de hauts fonds
- Protection des ouvrages d'art contre les chocs de bateaux et l'approfondissement
- Travaux de protection des berges liés au rescindement et à l'approfondissement du chenal**
- Type 3
- Type 4
- Creation de chenal
- Eléments cartographiques**
- ★ PK
- Limites communales

Cartographie :
OpenStreetMap Standard

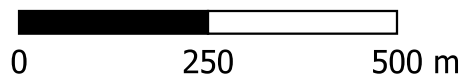Echelle : 1:10000















MAGEO
mise au gabarit européen de l'Oise
entre Compiègne  Creil

09-02-2021

Plan Général des Travaux


Planche n°9



-  Bande soumise à l'enquête publique pour La DUP
-  Futur Chenal de navigation
-  Alternat
-  Emprise des aménagements
- Autres travaux**
-  Amenagements spécifiques
-  Aires d'attente pour les alternats
- Travaux de protection des berges liés au rescindement et à l'approfondissement du chenal**
-  Type 3
-  Type 4
-  Type 5
-  Creation de chenal
- Éléments cartographiques**
-  PK
-  Limites communales


Cartographie :
OpenStreetMap Standard

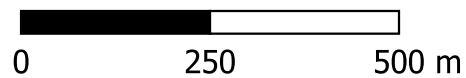Echelle : 1:10000





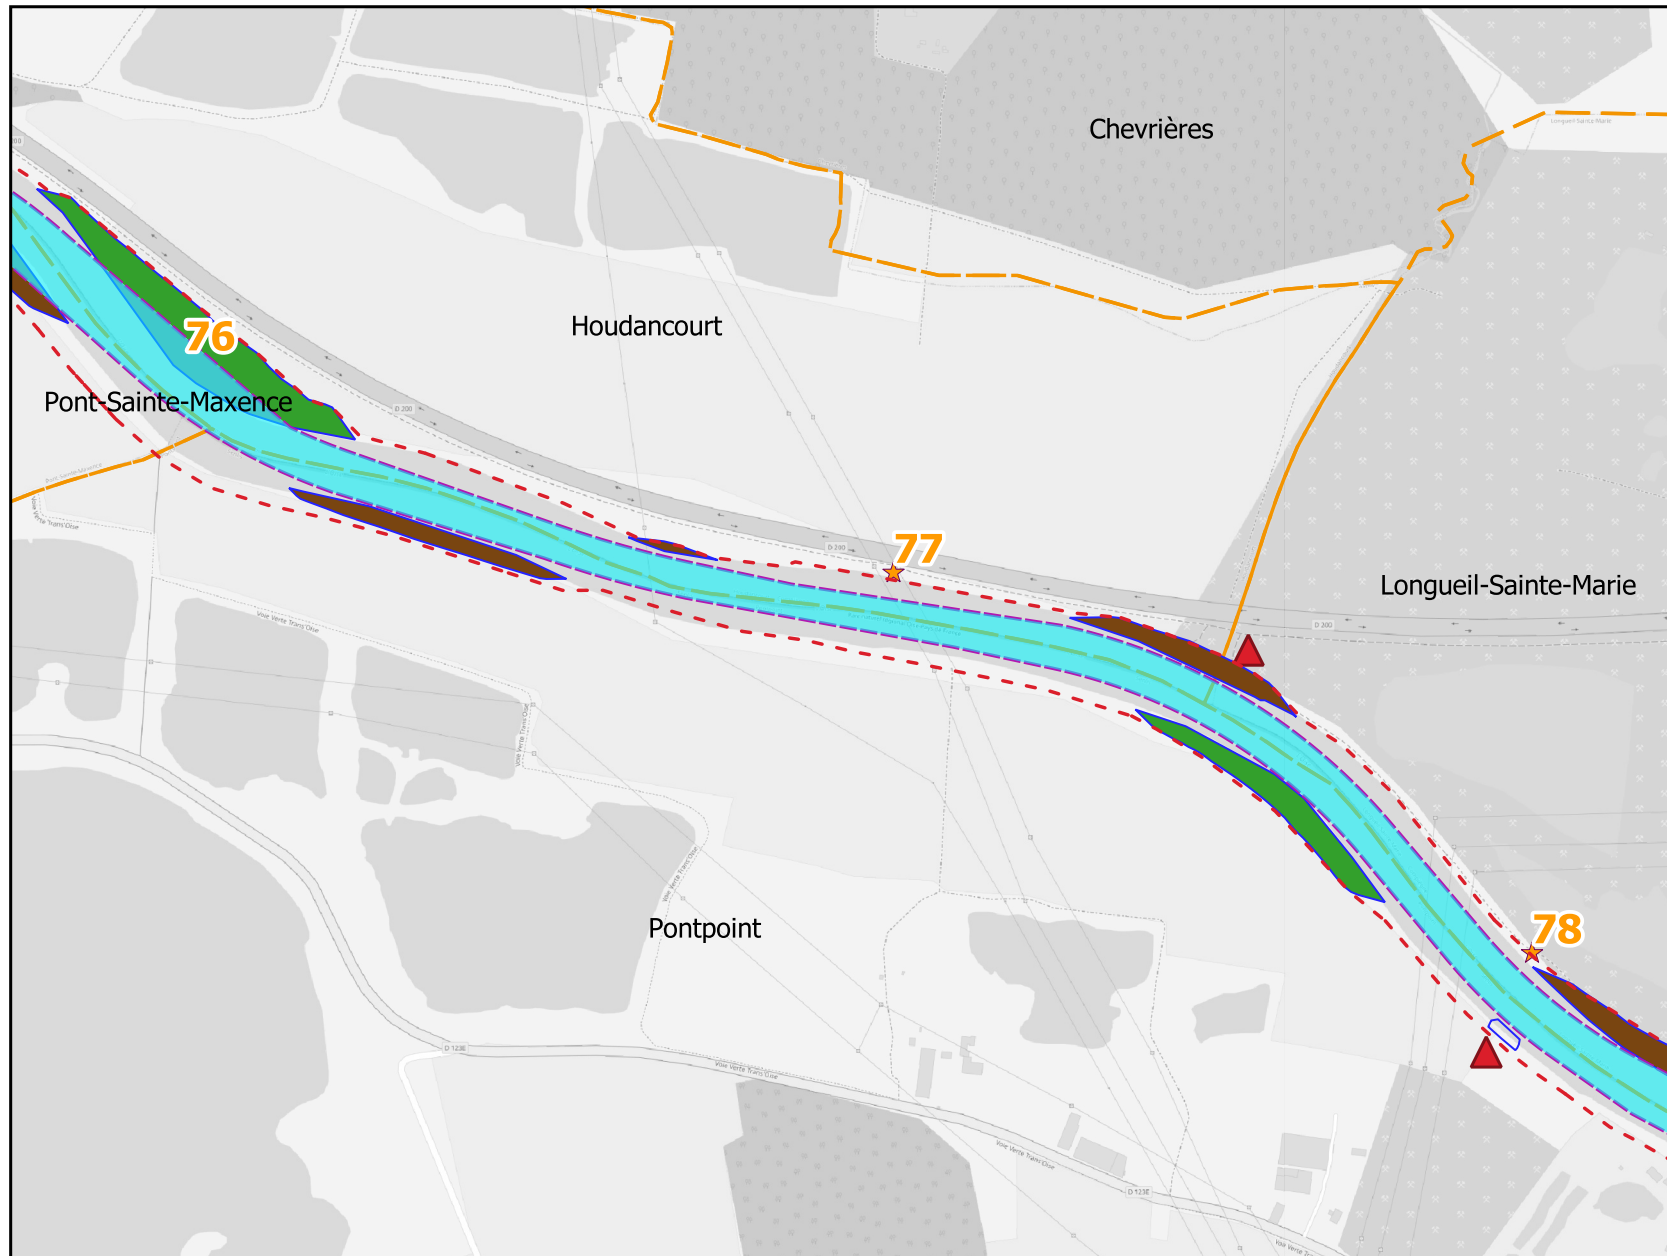MAGEO
mise au gabarit européen de l'Oise
entre Compiègne  Creil

09-02-2021



- - - Bande soumise à l'enquête publique pour La DUP


 Futur Chenal de navigation

 Emprise des aménagements


Travaux de protection des berges liés au rescindement et à l'approfondissement du chenal

 Type 3


 Type 5

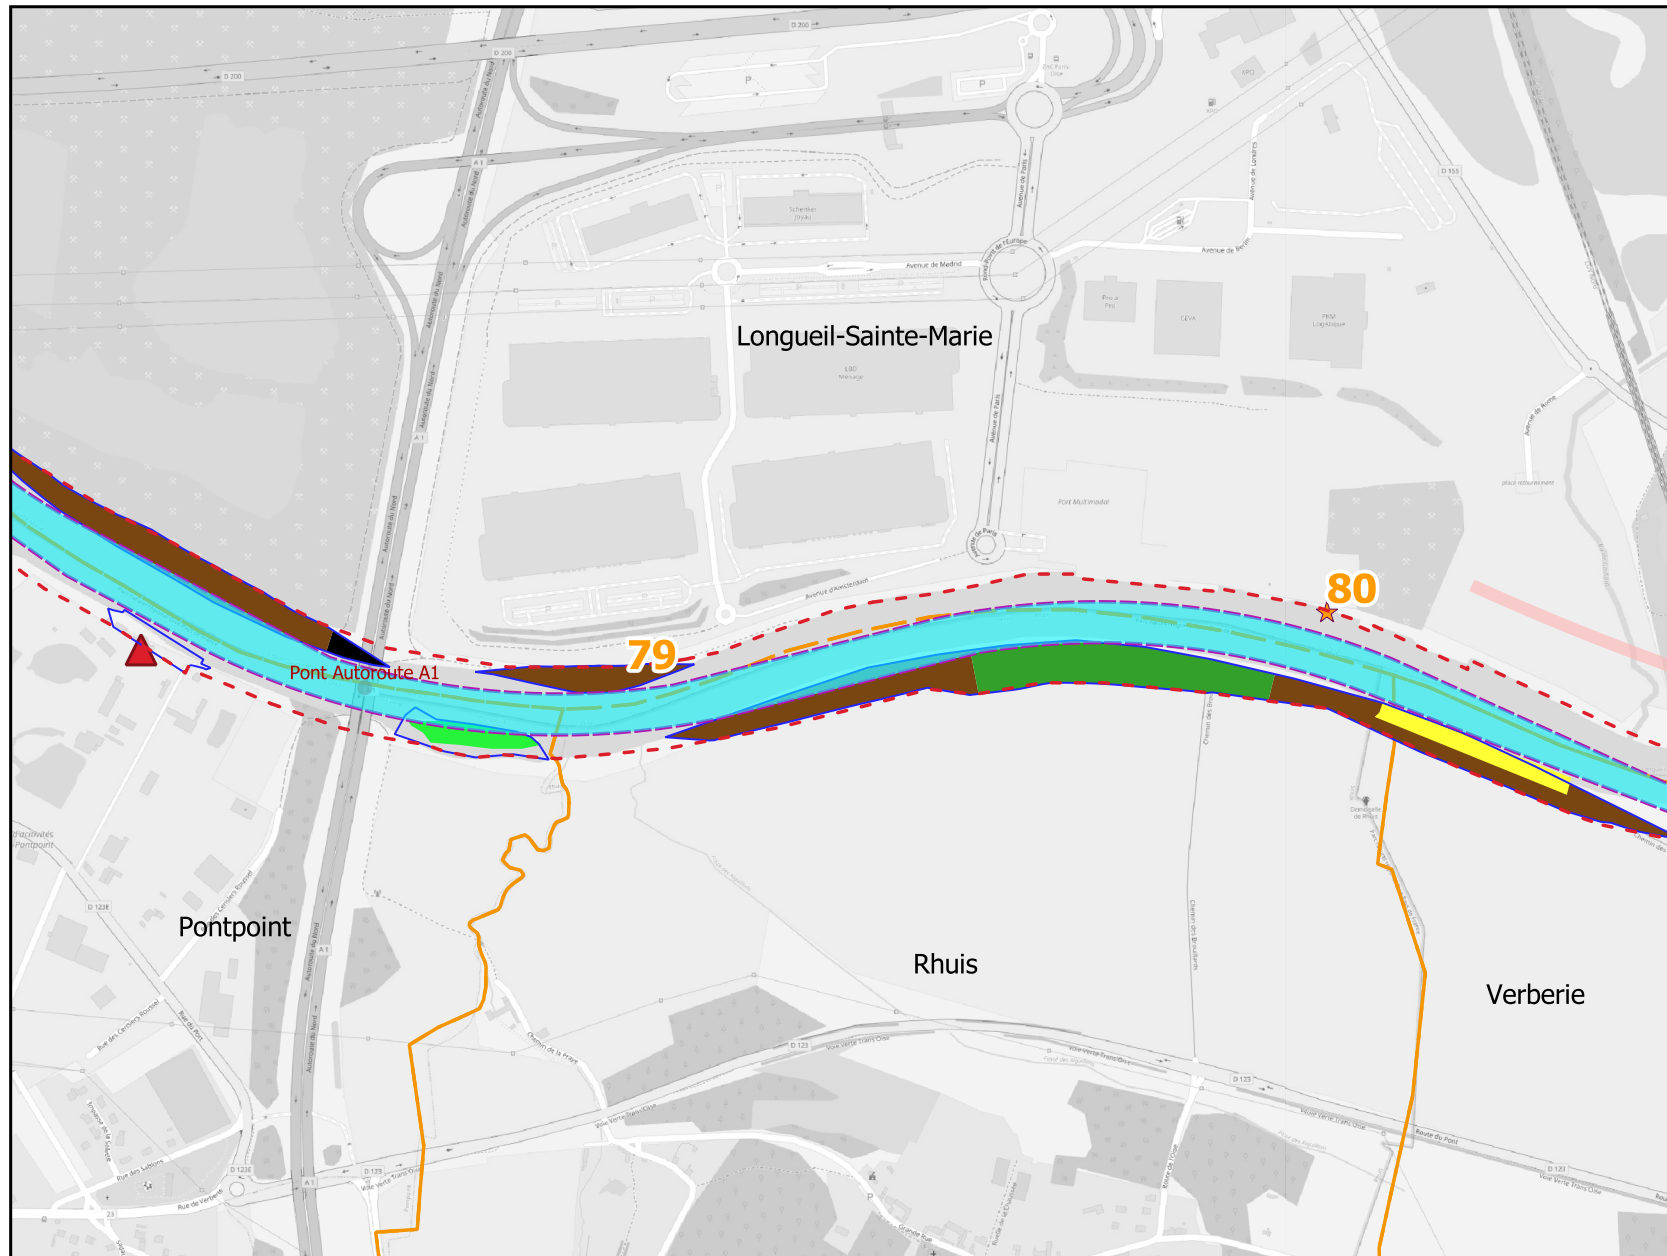
 Creation de chenal

Éléments cartographiques

 Quai reconstruit

 PK


 Limites communales



- - - Bande soumise à l'enquête publique pour La DUP
 - Futur Chenal de navigation
 - Alternat
 - Emprise des aménagements
- Autres travaux**
- Aires d'attente pour les alternats
 - Protection des ouvrages d'art contre les chocs de bateaux et l'approfondissement
- Travaux de protection des berges liés au rescindement et à l'approfondissement du chenal**
- Type 3
 - Type 5
 - Mise en place de nouvelles palplanches
 - Suppressions d'ilots ou d'îles
 - Creation de chenal
- Éléments cartographiques**
- ▲ Quai reconstruit
 - ★ PK
 - Limites communales


Cartographie :
OpenStreetMap Standard

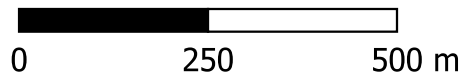Echelle : 1:10000



MAGEO
mise au gabarit européen de l'Oise
entre Compiègne  Creil

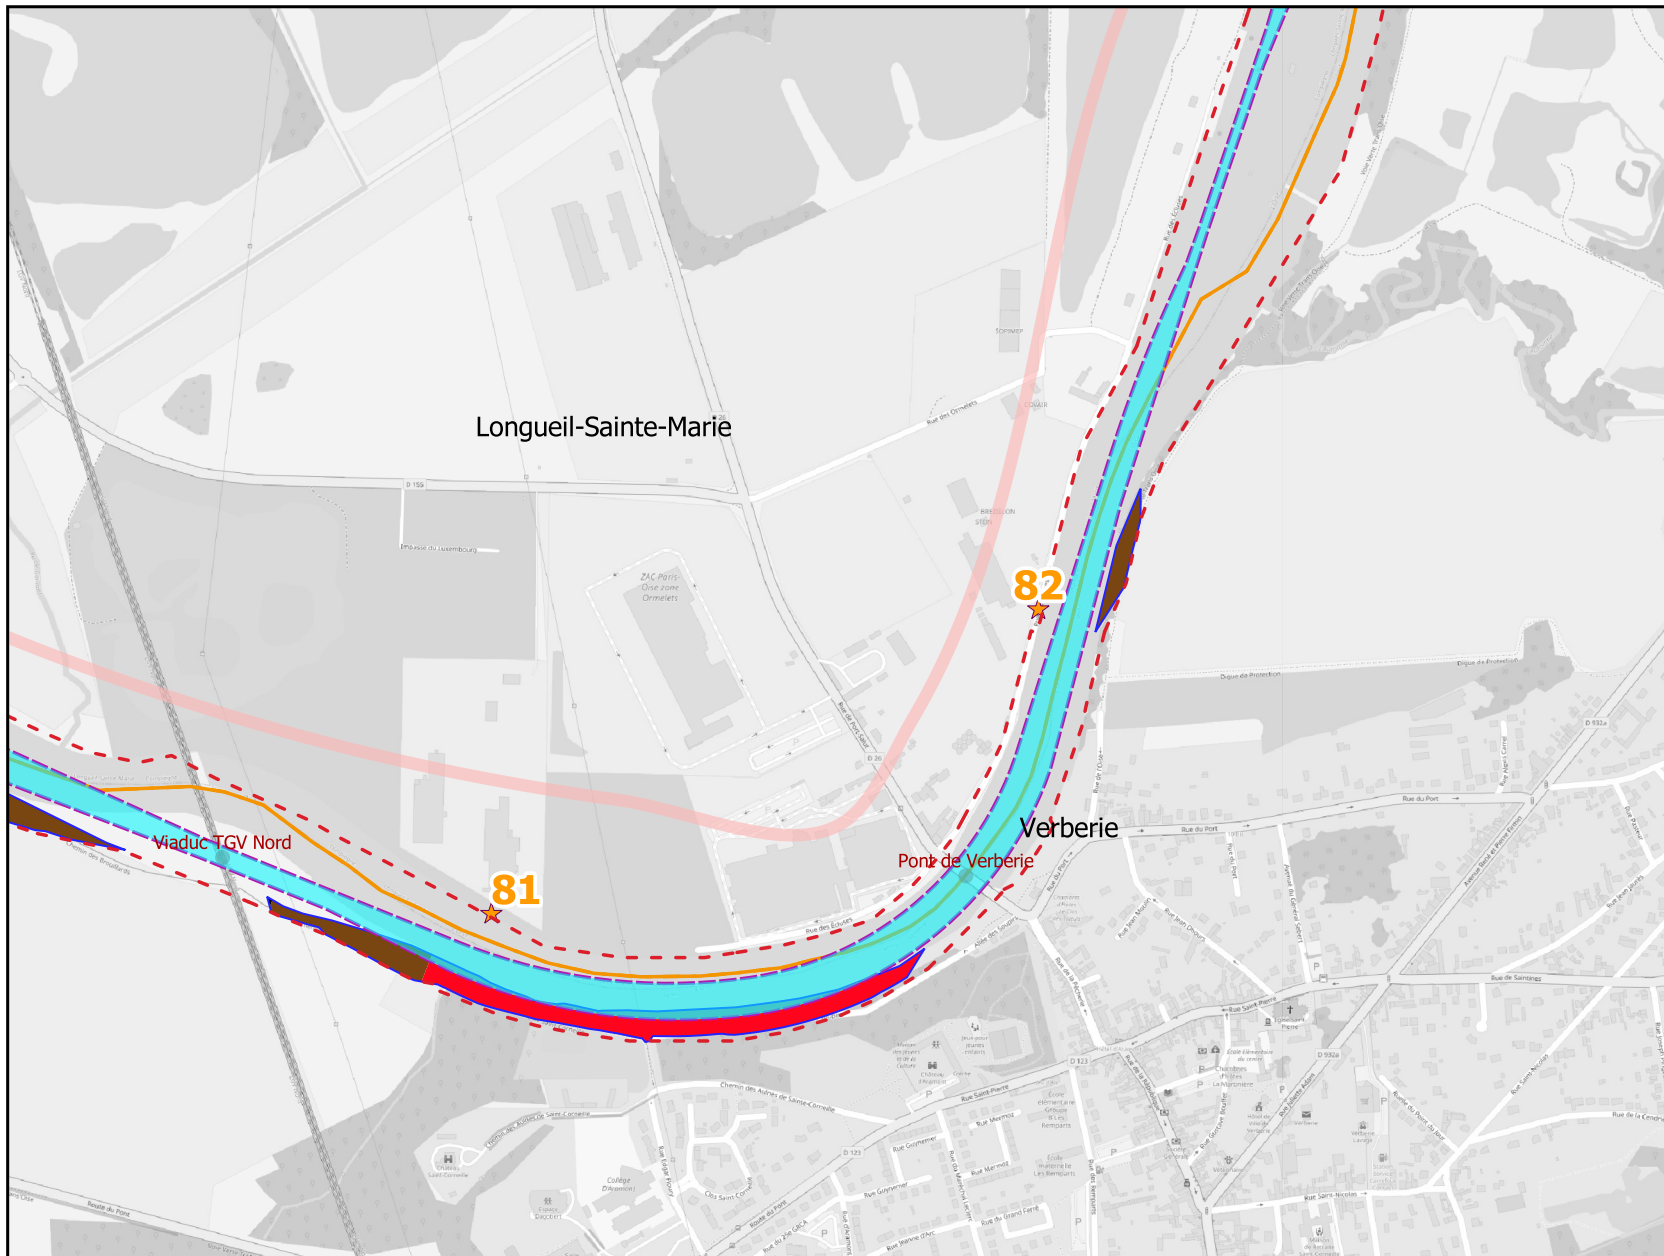09-02-2021



- - - Bande soumise à l'enquête publique pour La DUP
- Futur Chenal de navigation
- Alternat
- Emprise des aménagements

Autres travaux

- Protection des ouvrages d'art contre les chocs de bateaux et l'approfondissement

Travaux de protection des berges liés au rescindement et à l'approfondissement du chenal

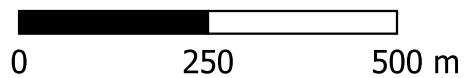
- Type 3
- Type 4
- Mise en place de nouvelles palplanches
- Creation de chenal

Éléments cartographiques

- ★ PK
- Limites communales


Cartographie :
OpenStreetMap Standard

Echelle : 1:10000



MAGEO
mise au gabarit européen de l'Oise
entre Compiègne  Creil

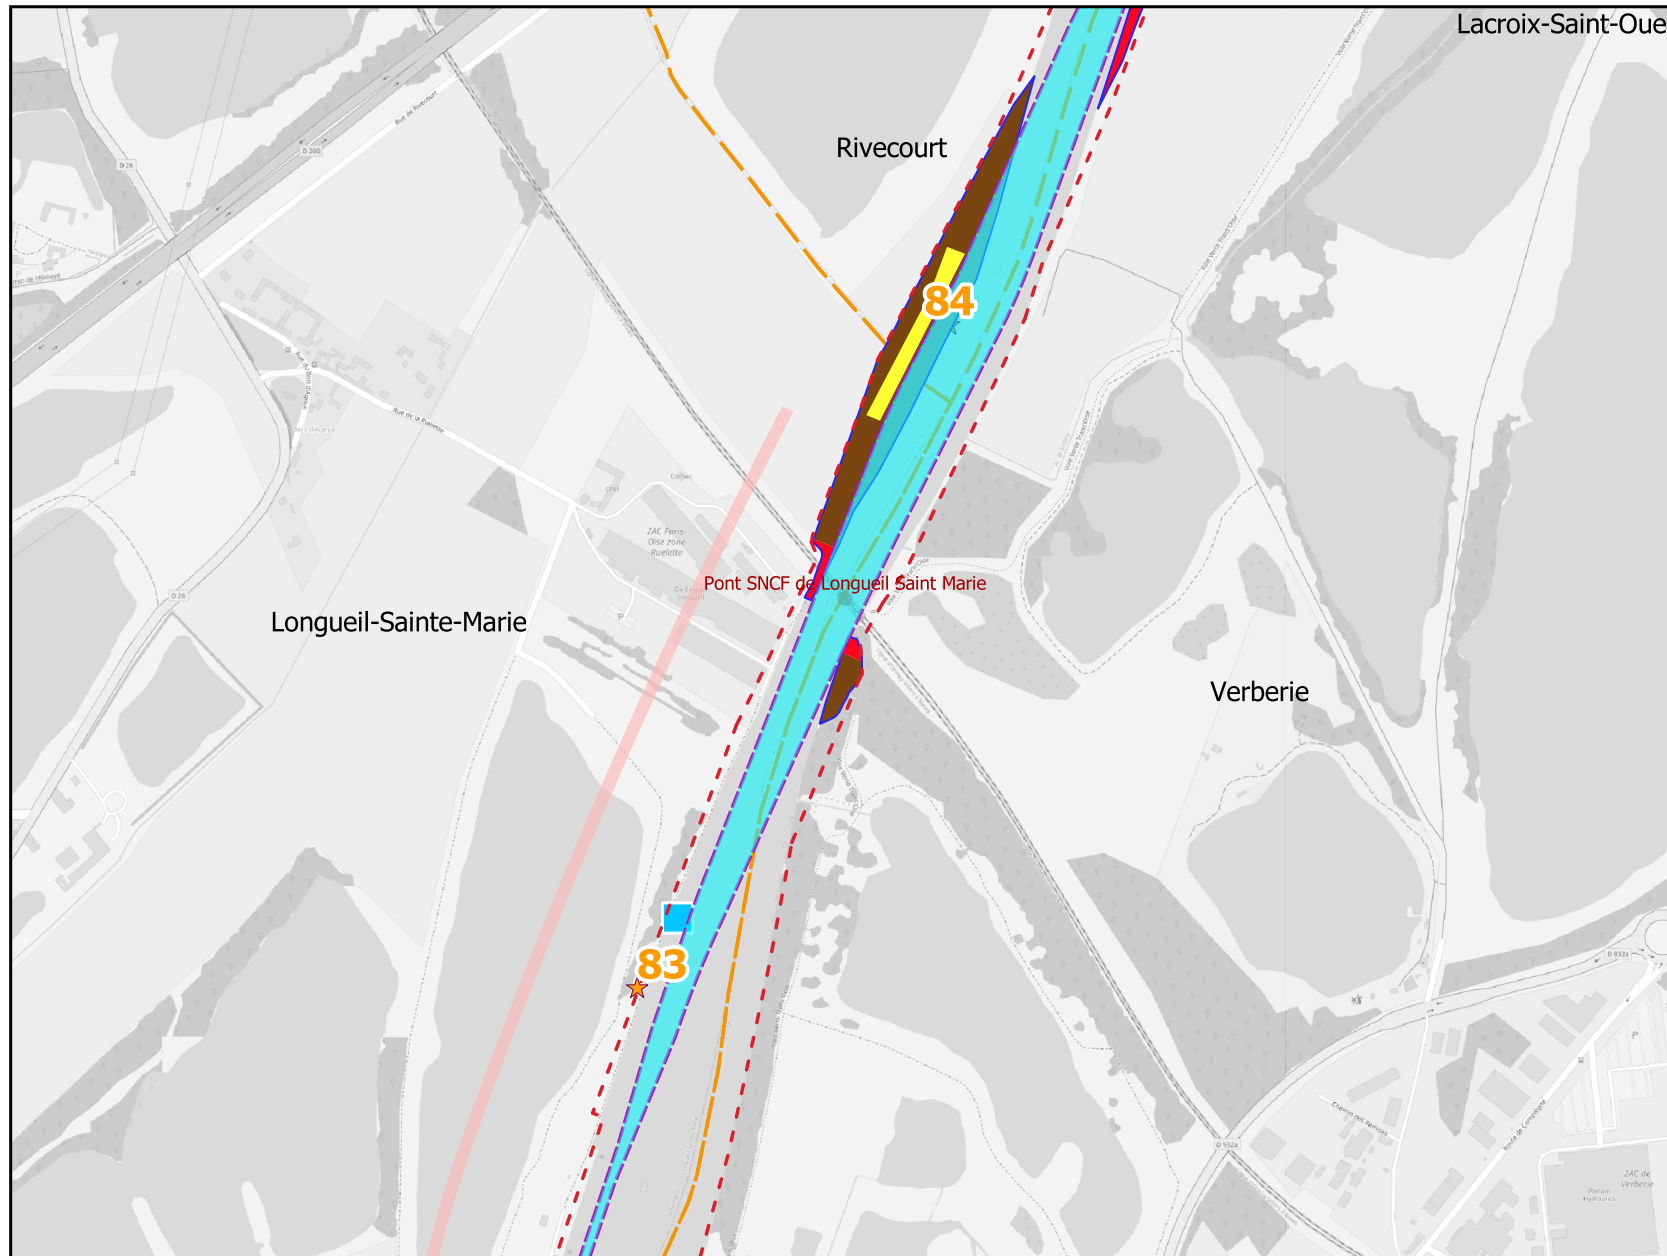
09-02-2021



- - - Bande soumise à l'enquête publique pour La DUP
 - Futur Chenal de navigation
 - Alternat
 - Emprise des aménagements
- Autres travaux**
- Aires d'attente pour les alternats
 - Protection des ouvrages d'art contre les chocs de bateaux et l'approfondissement
- Travaux de protection des berges liés au rescindement et à l'approfondissement du chenal**
- Type 3
 - Type 4
 - Creation de chenal
- Éléments cartographiques**
- ★ PK
 - Limites communales
 - Aire de stationnement


Cartographie :
OpenStreetMap Standard

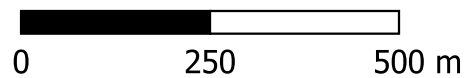Echelle : 1:10000



MAGEO
mise au gabarit européen de l'Oise
entre Compiègne  Creil

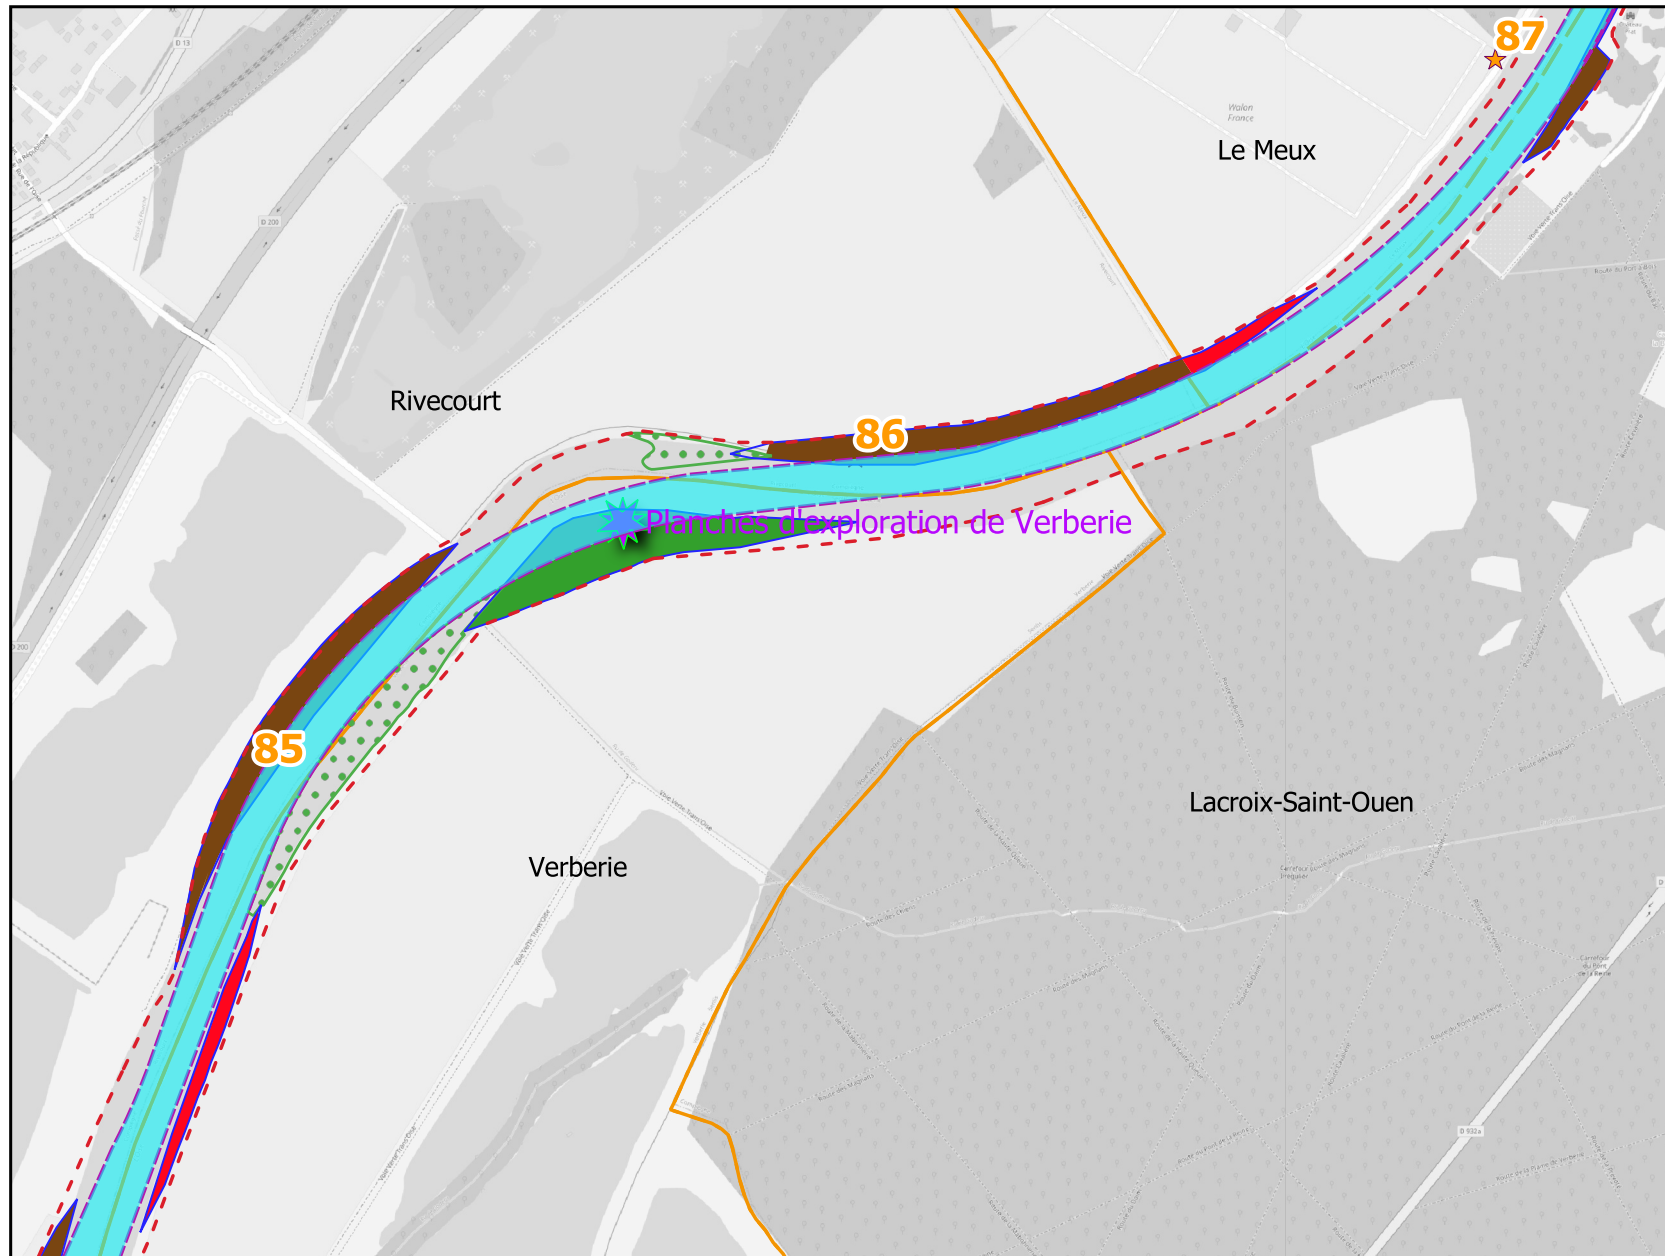09-02-2021




- - - Bande soumise à l'enquête publique pour La DUP
- ▭ Futur Chenal de navigation
- ▭ Emprise des aménagements
- Autres travaux**
- ★ Aménagements spécifiques
- ▭ Comblement, création de hauts fonds
- Travaux de protection des berges liés au rescindement et à l'approfondissement du chenal**
- ▭ Type 3
- ▭ Type 4
- ▭ Type 5
- ▭ Mise en place de nouvelles palplanches
- ▭ Creation de chenal
- Éléments cartographiques**
- ★ PK
- ▭ Limites communales






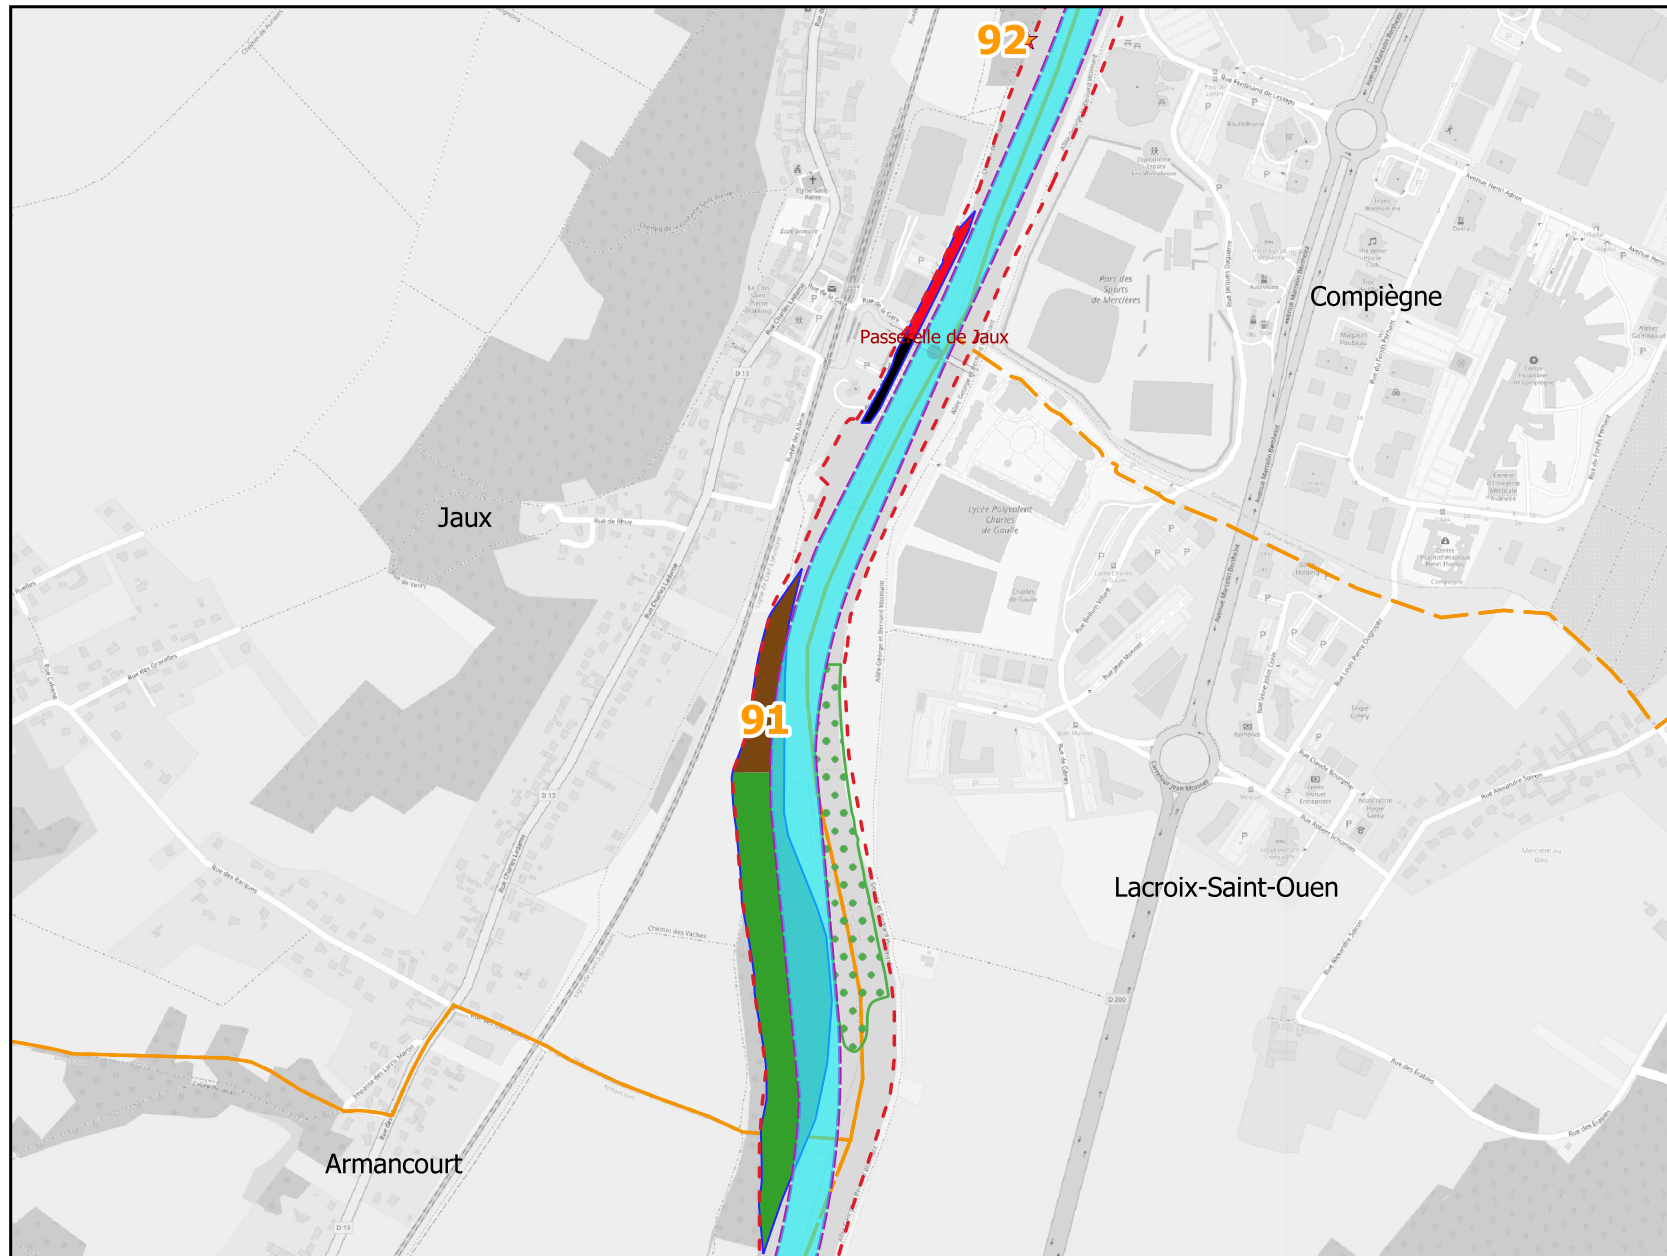- - - Bande soumise à l'enquête publique pour La DUP
- Futur Chenal de navigation
- Emprise des aménagements
- Autres travaux**
- ★ Aménagements spécifiques
- Comblement, création de hauts fonds
- Travaux de protection des berges liés au rescindement et à l'approfondissement du chenal**
- Type 3
- Type 5
- Suppressions d'îlots ou d'îles
- Création de chenal
- Éléments cartographiques**
- ★ PK
- Limites communales



- - - Bande soumise à l'enquête publique pour La DUP
- ▭ Futur Chenal de navigation
- ▭ Emprise des aménagements
- Autres travaux**
- ▭ Comblement, création de hauts fonds
- Protection des ouvrages d'art contre les chocs de bateaux et l'approfondissement
- Travaux de protection des berges liés au rescindement et à l'approfondissement du chenal**
- ▭ Type 3
- ▭ Type 4
- ▭ Type 5
- ▭ Mise en place de nouvelles palplanches
- ▭ Creation de chenal
- Eléments cartographiques**
- ★ PK
- ▭ Limites communales




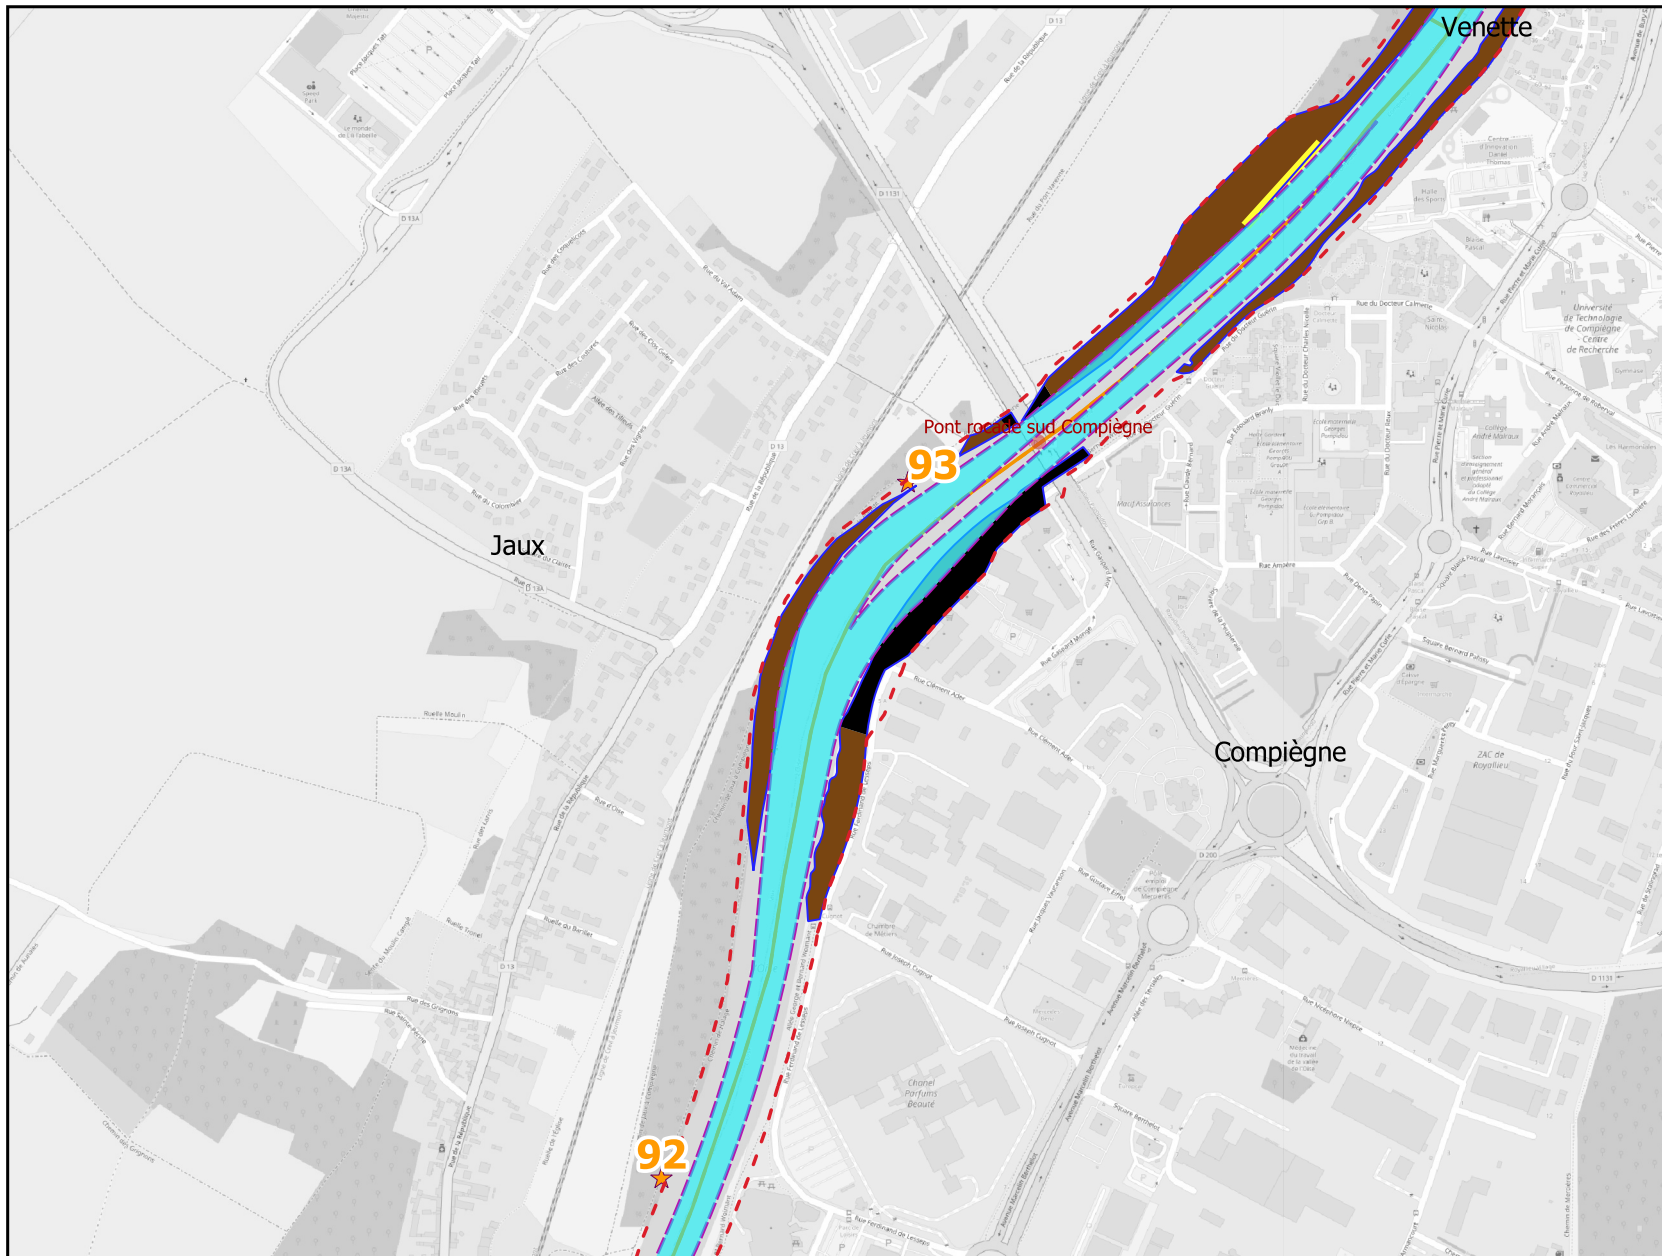

- - - Bande soumise à l'enquête publique pour La DUP
- Futur Chenal de navigation
- Emprise des aménagements
- Autres travaux**
- Aires d'attente pour les alternats
- Protection des ouvrages d'art contre les chocs de bateaux et l'approfondissement
- Travaux de protection des berges liés au rescindement et à l'approfondissement du chenal**
- Type 3
- Mise en place de nouvelles palplanches
- Creation de chenal
- Éléments cartographiques**
- ★ PK
- Limites communales


Cartographie :
OpenStreetMap Standard

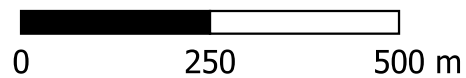Echelle : 1:10000



MAGEO
mise au gabarit européen de l'Oise
entre Compiègne et Creil

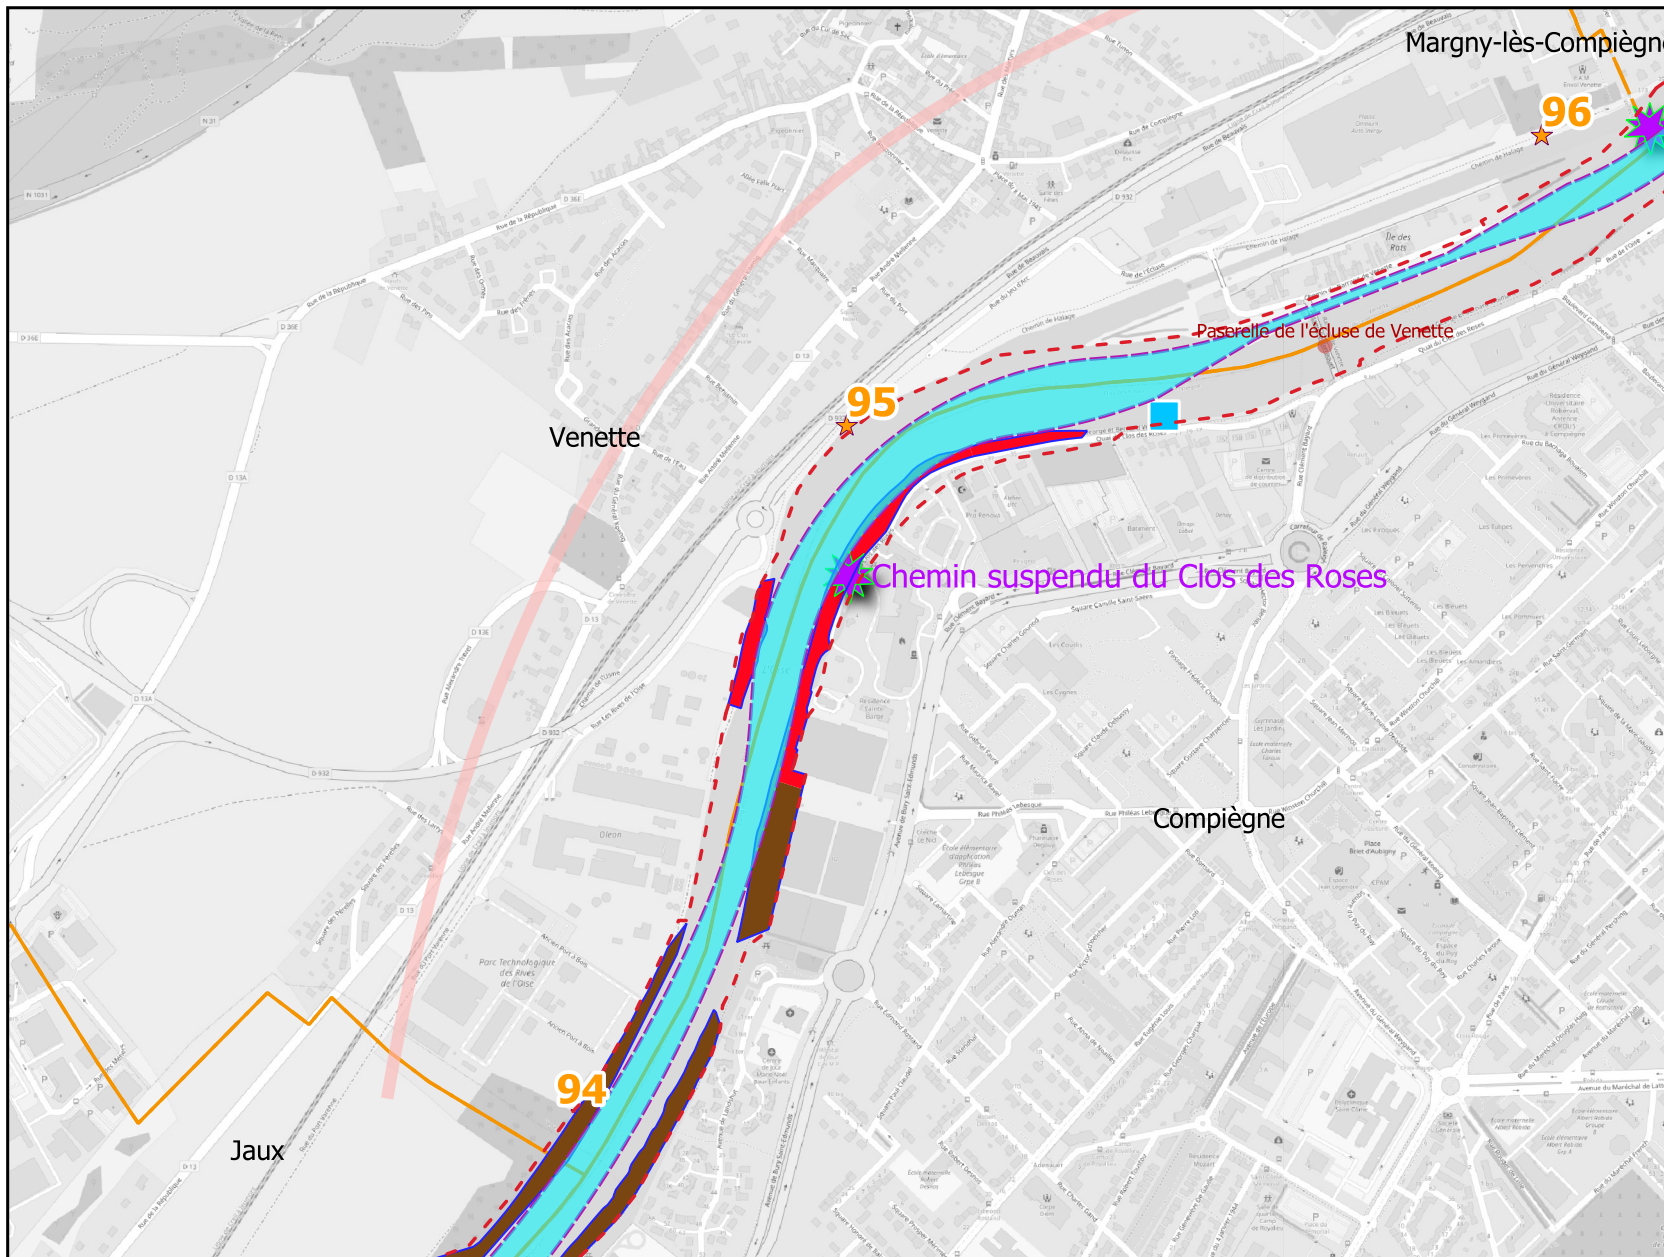
09-02-2021



- - - Bande soumise à l'enquête publique pour La DUP
 - Futur Chenal de navigation
 - Alternat
 - Emprise des aménagements
- Autres travaux**
- ★ Aménagements spécifiques
 - Protection des ouvrages d'art contre les chocs de bateaux et l'approfondissement
- Travaux de protection des berges liés au rescindement et à l'approfondissement du chenal**
- Type 3
 - Type 4
 - Creation de chenal
- Éléments cartographiques**
- ★ PK
 - Limites communales
 - Aire de stationnement

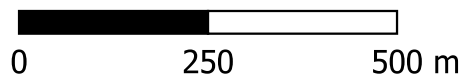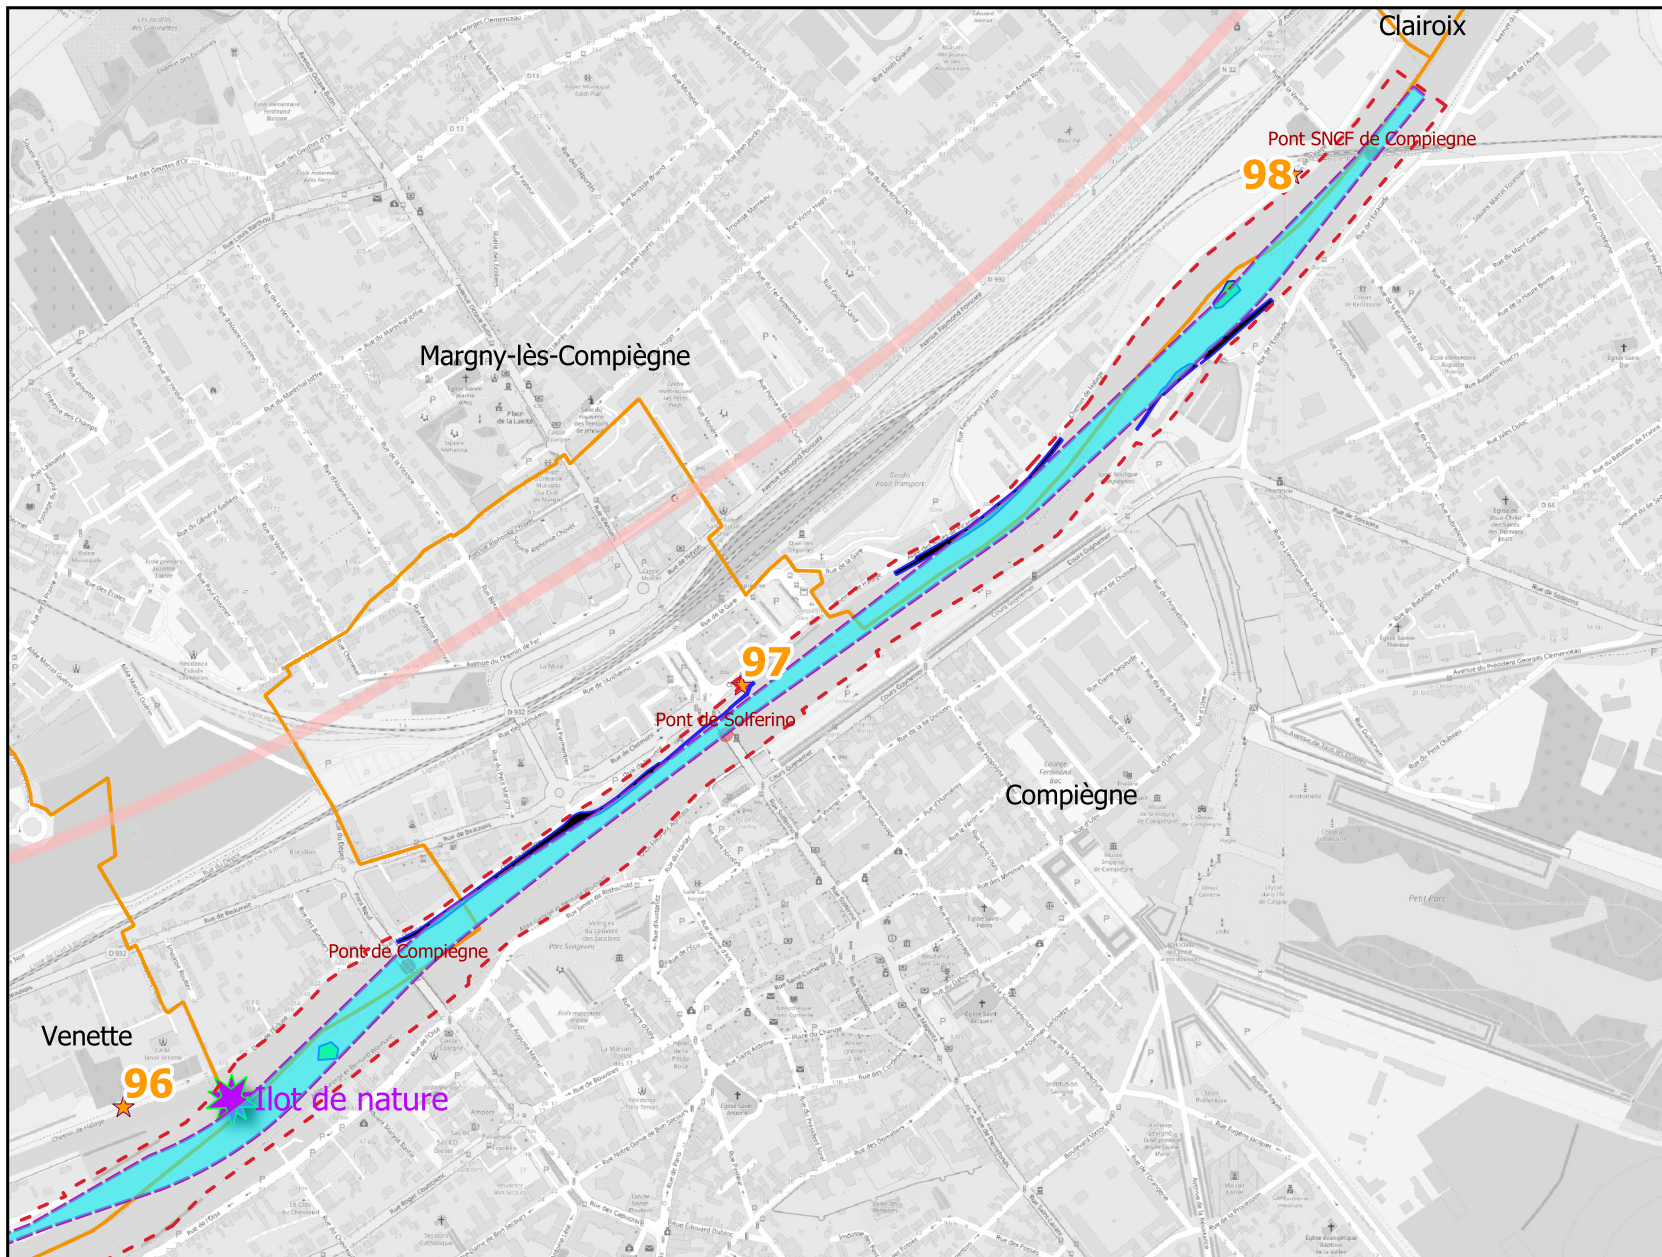
Cartographie :
OpenStreetMap Standard












Echelle : 1:10000



 MAGEO
mise au gabarit européen de l'Oise
entre Compiègne Creil


09-02-2021



-  Bande soumise à l'enquête publique pour La DUP
 -  Futur Chenal de navigation
 -  Alternat
 -  Emprise des aménagements
- Autres travaux**
-  Aménagements spécifiques
 -  Protection des ouvrages d'art contre les chocs de bateaux et l'approfondissement
- Travaux de protection des berges liés au rescindement et à l'approfondissement du chenal**
-  Mise en place de nouvelles palplanches
 -  Suppressions d'îlots ou d'îles
 -  Creation de chenal
- Éléments cartographiques**
-  PK
 -  Limites communales

Cartographie :
OpenStreetMap Standard

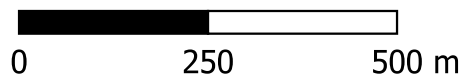Echelle : 1:10000



MAGEO
mise au gabarit européen de l'Oise
entre Compiègne  Creil

09-02-2021



Co-financé par l'Union européenne
Réseau transeuropéen de transport (TEN-T)



Voies navigables de France
Direction territoriale Bassin de la Seine
Service Etudes et grands Travaux
18, quai d'Austerlitz - 75013 Paris
mageo-concertation@vnf.fr