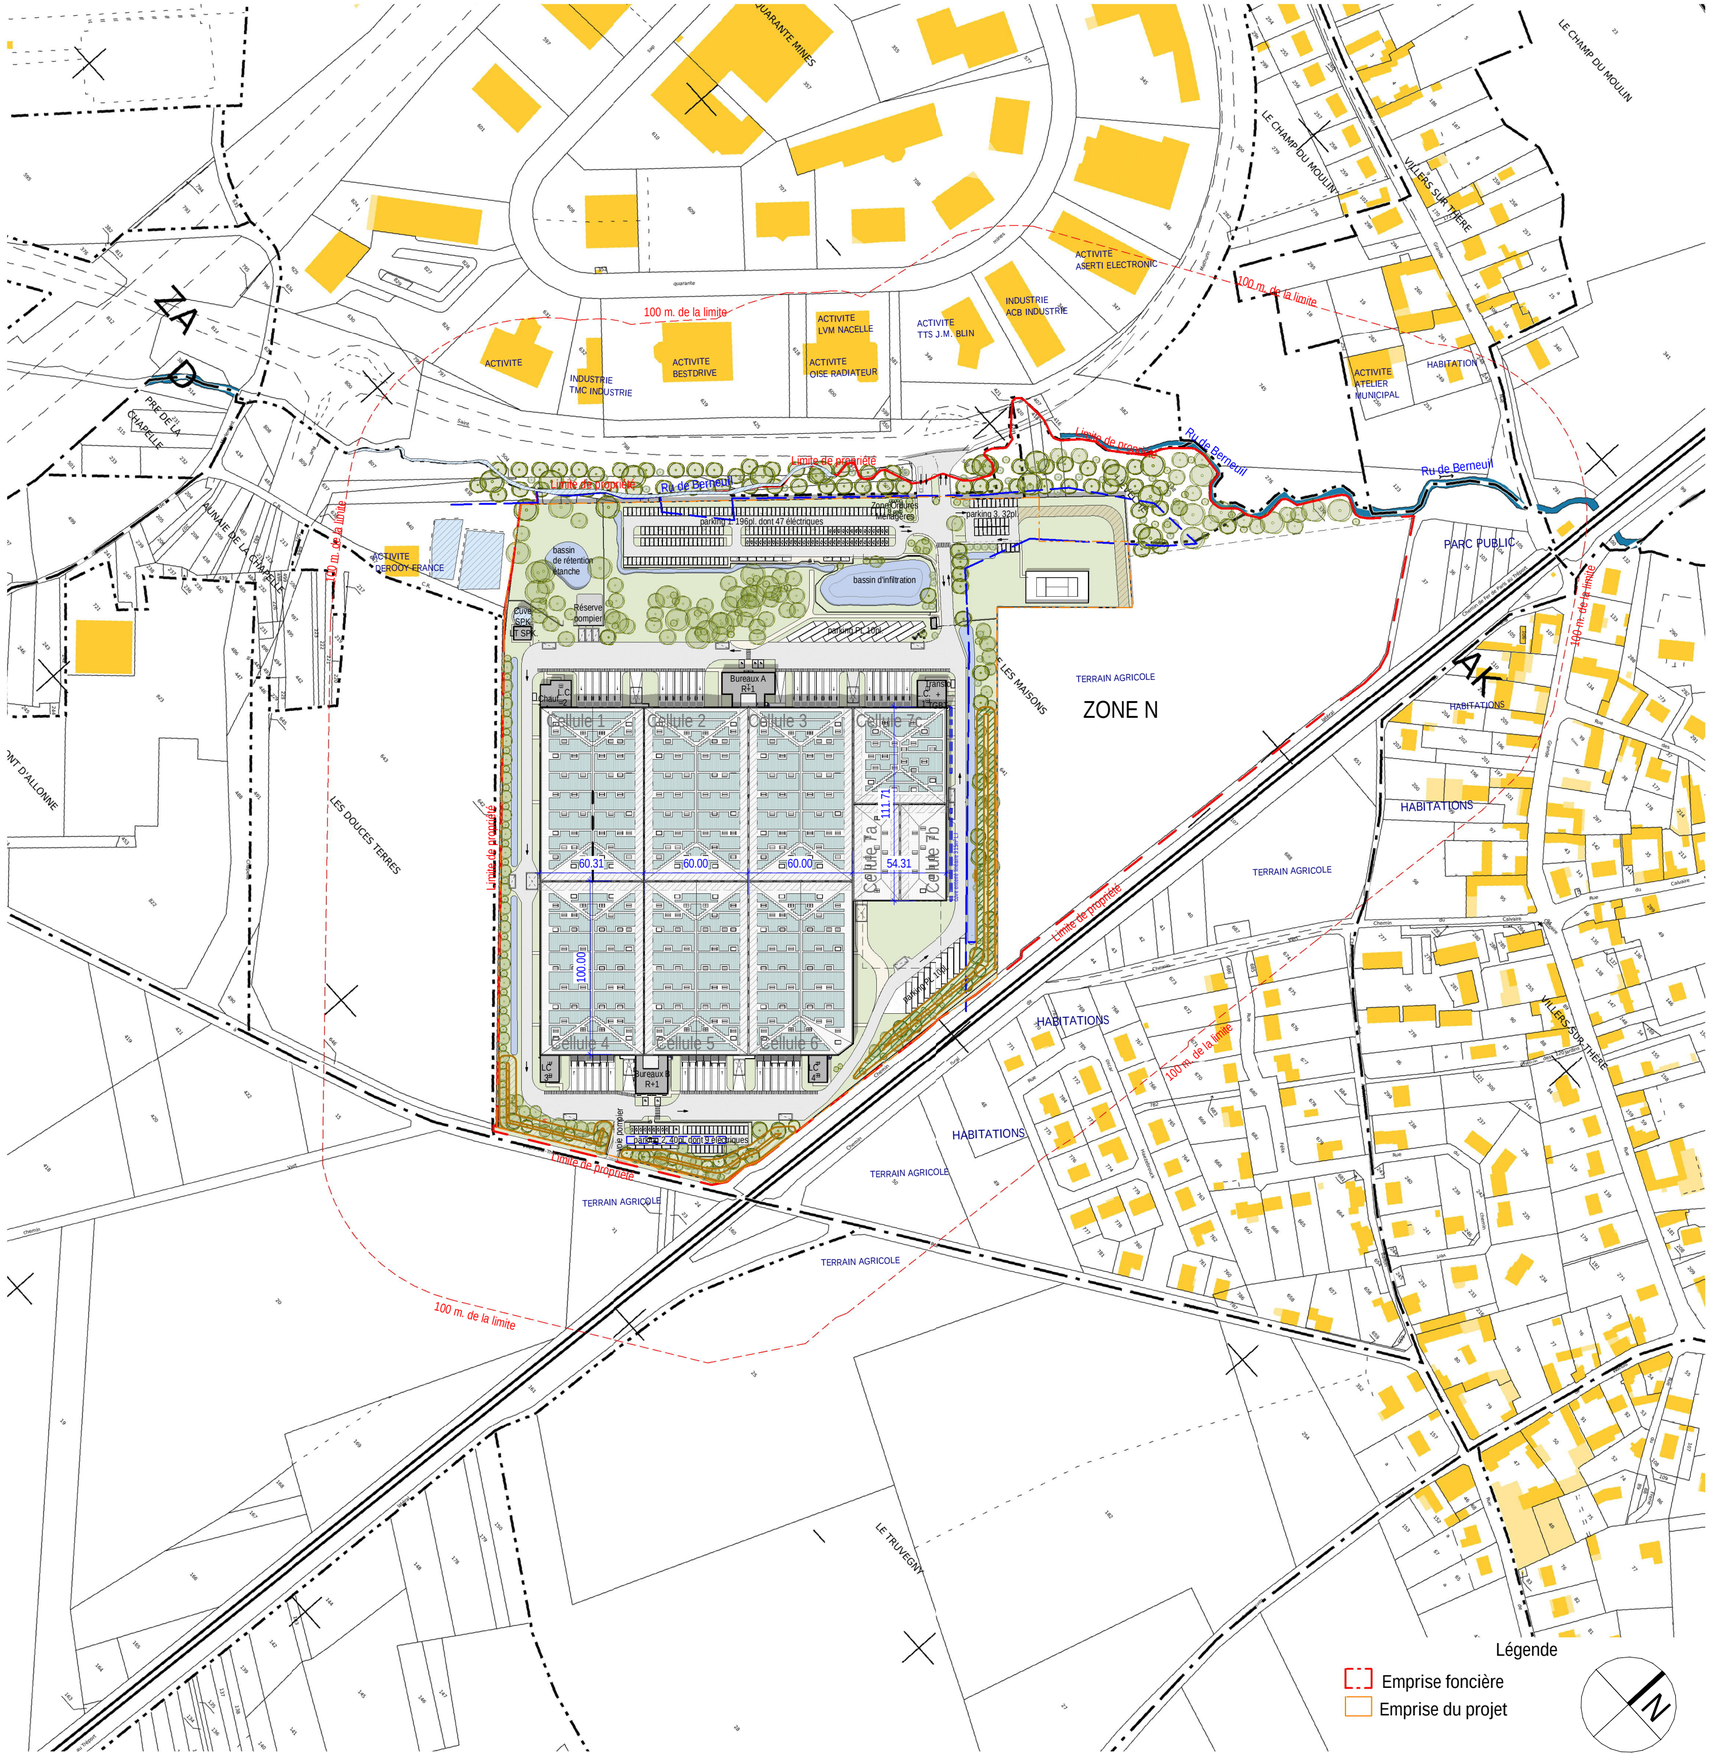

Affaire "Plateforme logistique Beauvais"

AV. Saint Mathurin
60 000 - Allonne

Maître d'ouvrage PHOENIX PARIS NORTH PROPERTY SNC

37 avenue Pierre 1er de Serbie
75008 PARIS

Architecte SOHO ATLAS IN FINE

PARIS : 202 rue de la Croix-Nivert 75015 Paris / T. 01 56 58 53 10 / contact@soho-archi.com
LYON : 30 quai Perrache CS 10150 69002 Lyon / T. 04 72 71 62 70 / contact@soho-archi.com

BET VRD Moliné Consulting
Rue de Genève 18
1225 CHENE-BOURG

Paysagiste Pack Ingénierie
30 quai Perrache
62002 LYON

BET ICPE NEODYME BREIZH
16 quai Armez,Carré Rosengart
22000 Saint-Brieuc

Phase P.C. | dossier n° : ADM SAINT MATHURIN ALLONNE

Document PLAN DE MASSE DES AVOISINANTS | ICPE 1

Emetteur Architecte | Dessiné par: Auteur | Vérifié par : Vérificateur | Echelle 1 : 2500

Modifications

Ind.	Date	
	11/04/22	

Ce document est la propriété de la société Soho Atlas In Fine. Il ne peut être reproduit ou communiqué sans son autorisation.