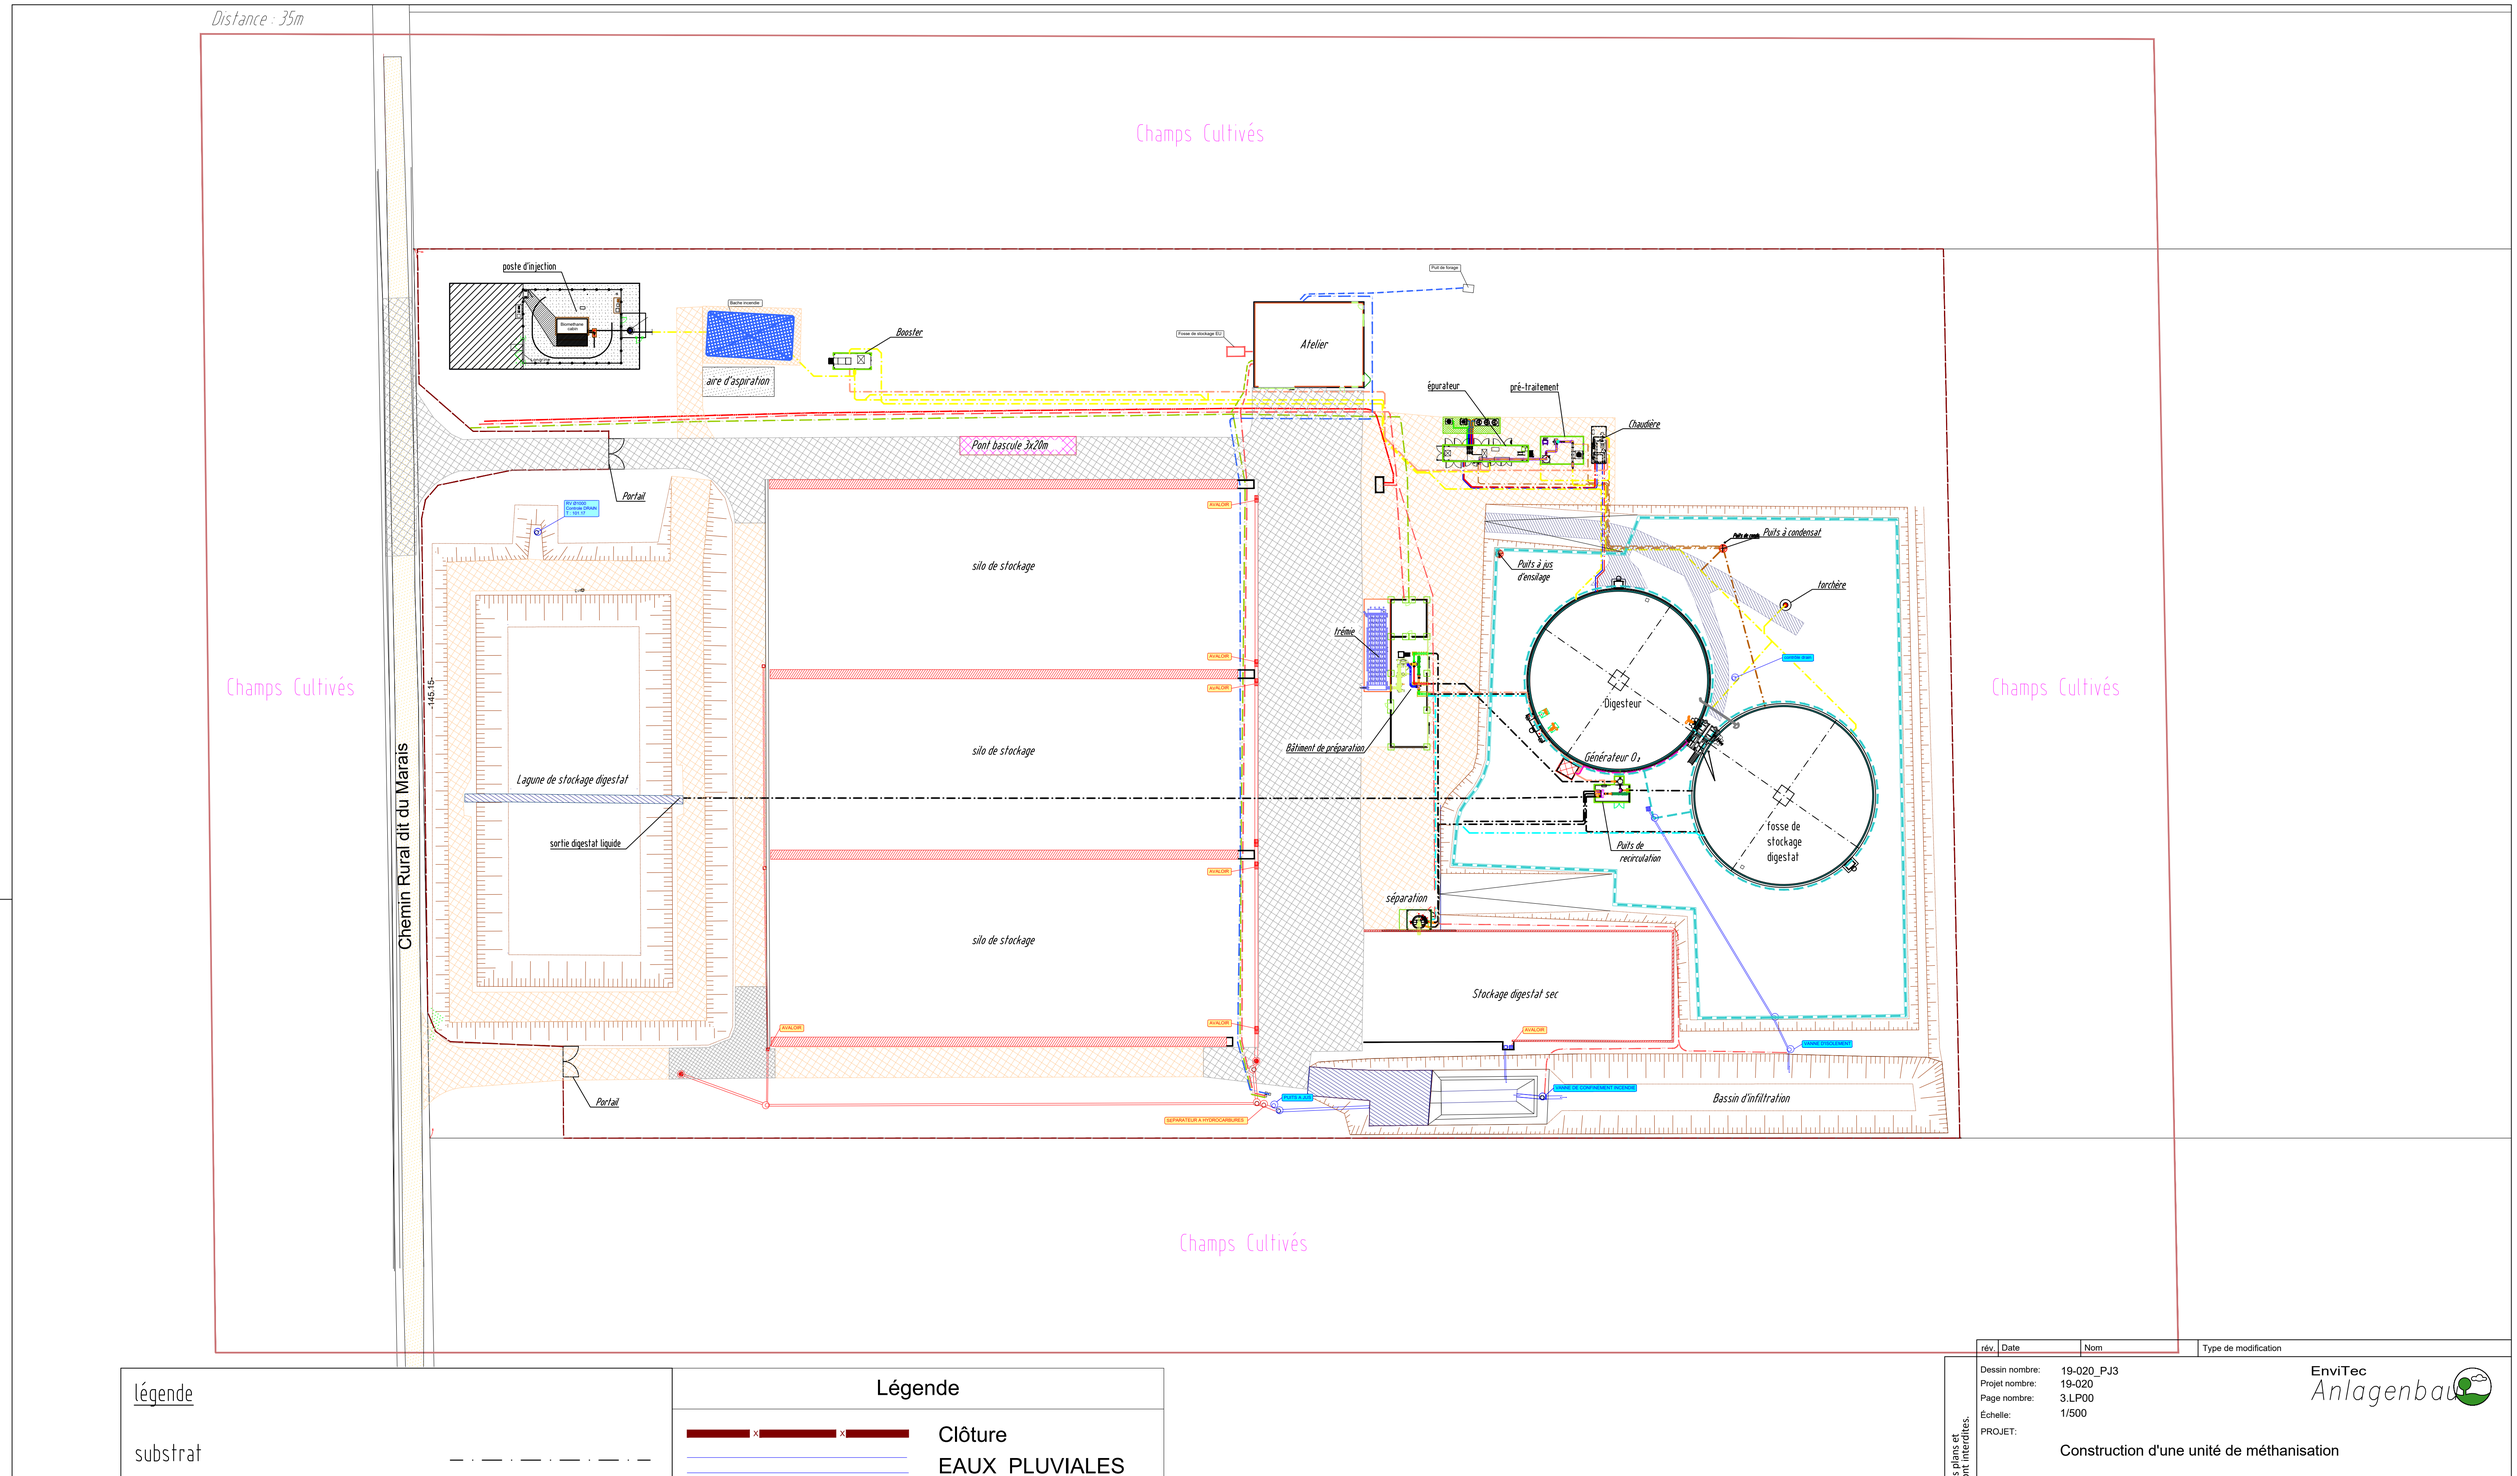

légende

substrat	
biogaz	
eau chaude	
eau froide	
condensat	
air comprimé	
jus de silo	

Légende

	Clôture
	EAUX PLUVIALES
	Eaux lixiviats
	Drain
AEP	AEP
ELEC	Réseau basse tension
	Réseau haute tension
TEL	Telecom

rév.	Date	Nom	Type de modification

Dessin nombre: 19-020_PJ3
Projet nombre: 19-020
Page nombre: 3.LP00
Échelle: 1/500

EnviTec Anlagenbau

PROJET:

Construction d'une unité de méthanisation

REPRÉSENTATION:

Dossier d'enregistrement ICPE

pj n°3: plan d'ensemble avec réseaux enterrés

MAÎTRE D'OUVRAGE:

ADRESSE PROJET: 49°30'44.8"N 2°36'00.9"E
60420 Ménévilliers

	Date	Nom
Dessin:	31/03/2022	RLM
Examiné:		
Modifié:		

Nous possédons un Copyright sur nos plans et dimensionnements. Nos plans et dimensionnements sont limités à utilisation personnelle. Les copies sont interdites.

Auteur de concept

Maître d'ouvrage

+49 2574/8888-164

MVS Energie

EnviTec Anlagenbau GmbH & Co. KG
Boschstr. 2 - 48369 Saerbeck
T +49 25 74 / 88 88-0
F +49 25 74 / 88 88-800
E info@envitec-biogas.de
W www.envitec-biogas.de

W:\Grossen structure ETF ITPEPEMT\2019\MVS_Energie\ICPE\enregistrement\19-020_ICPE.dwg

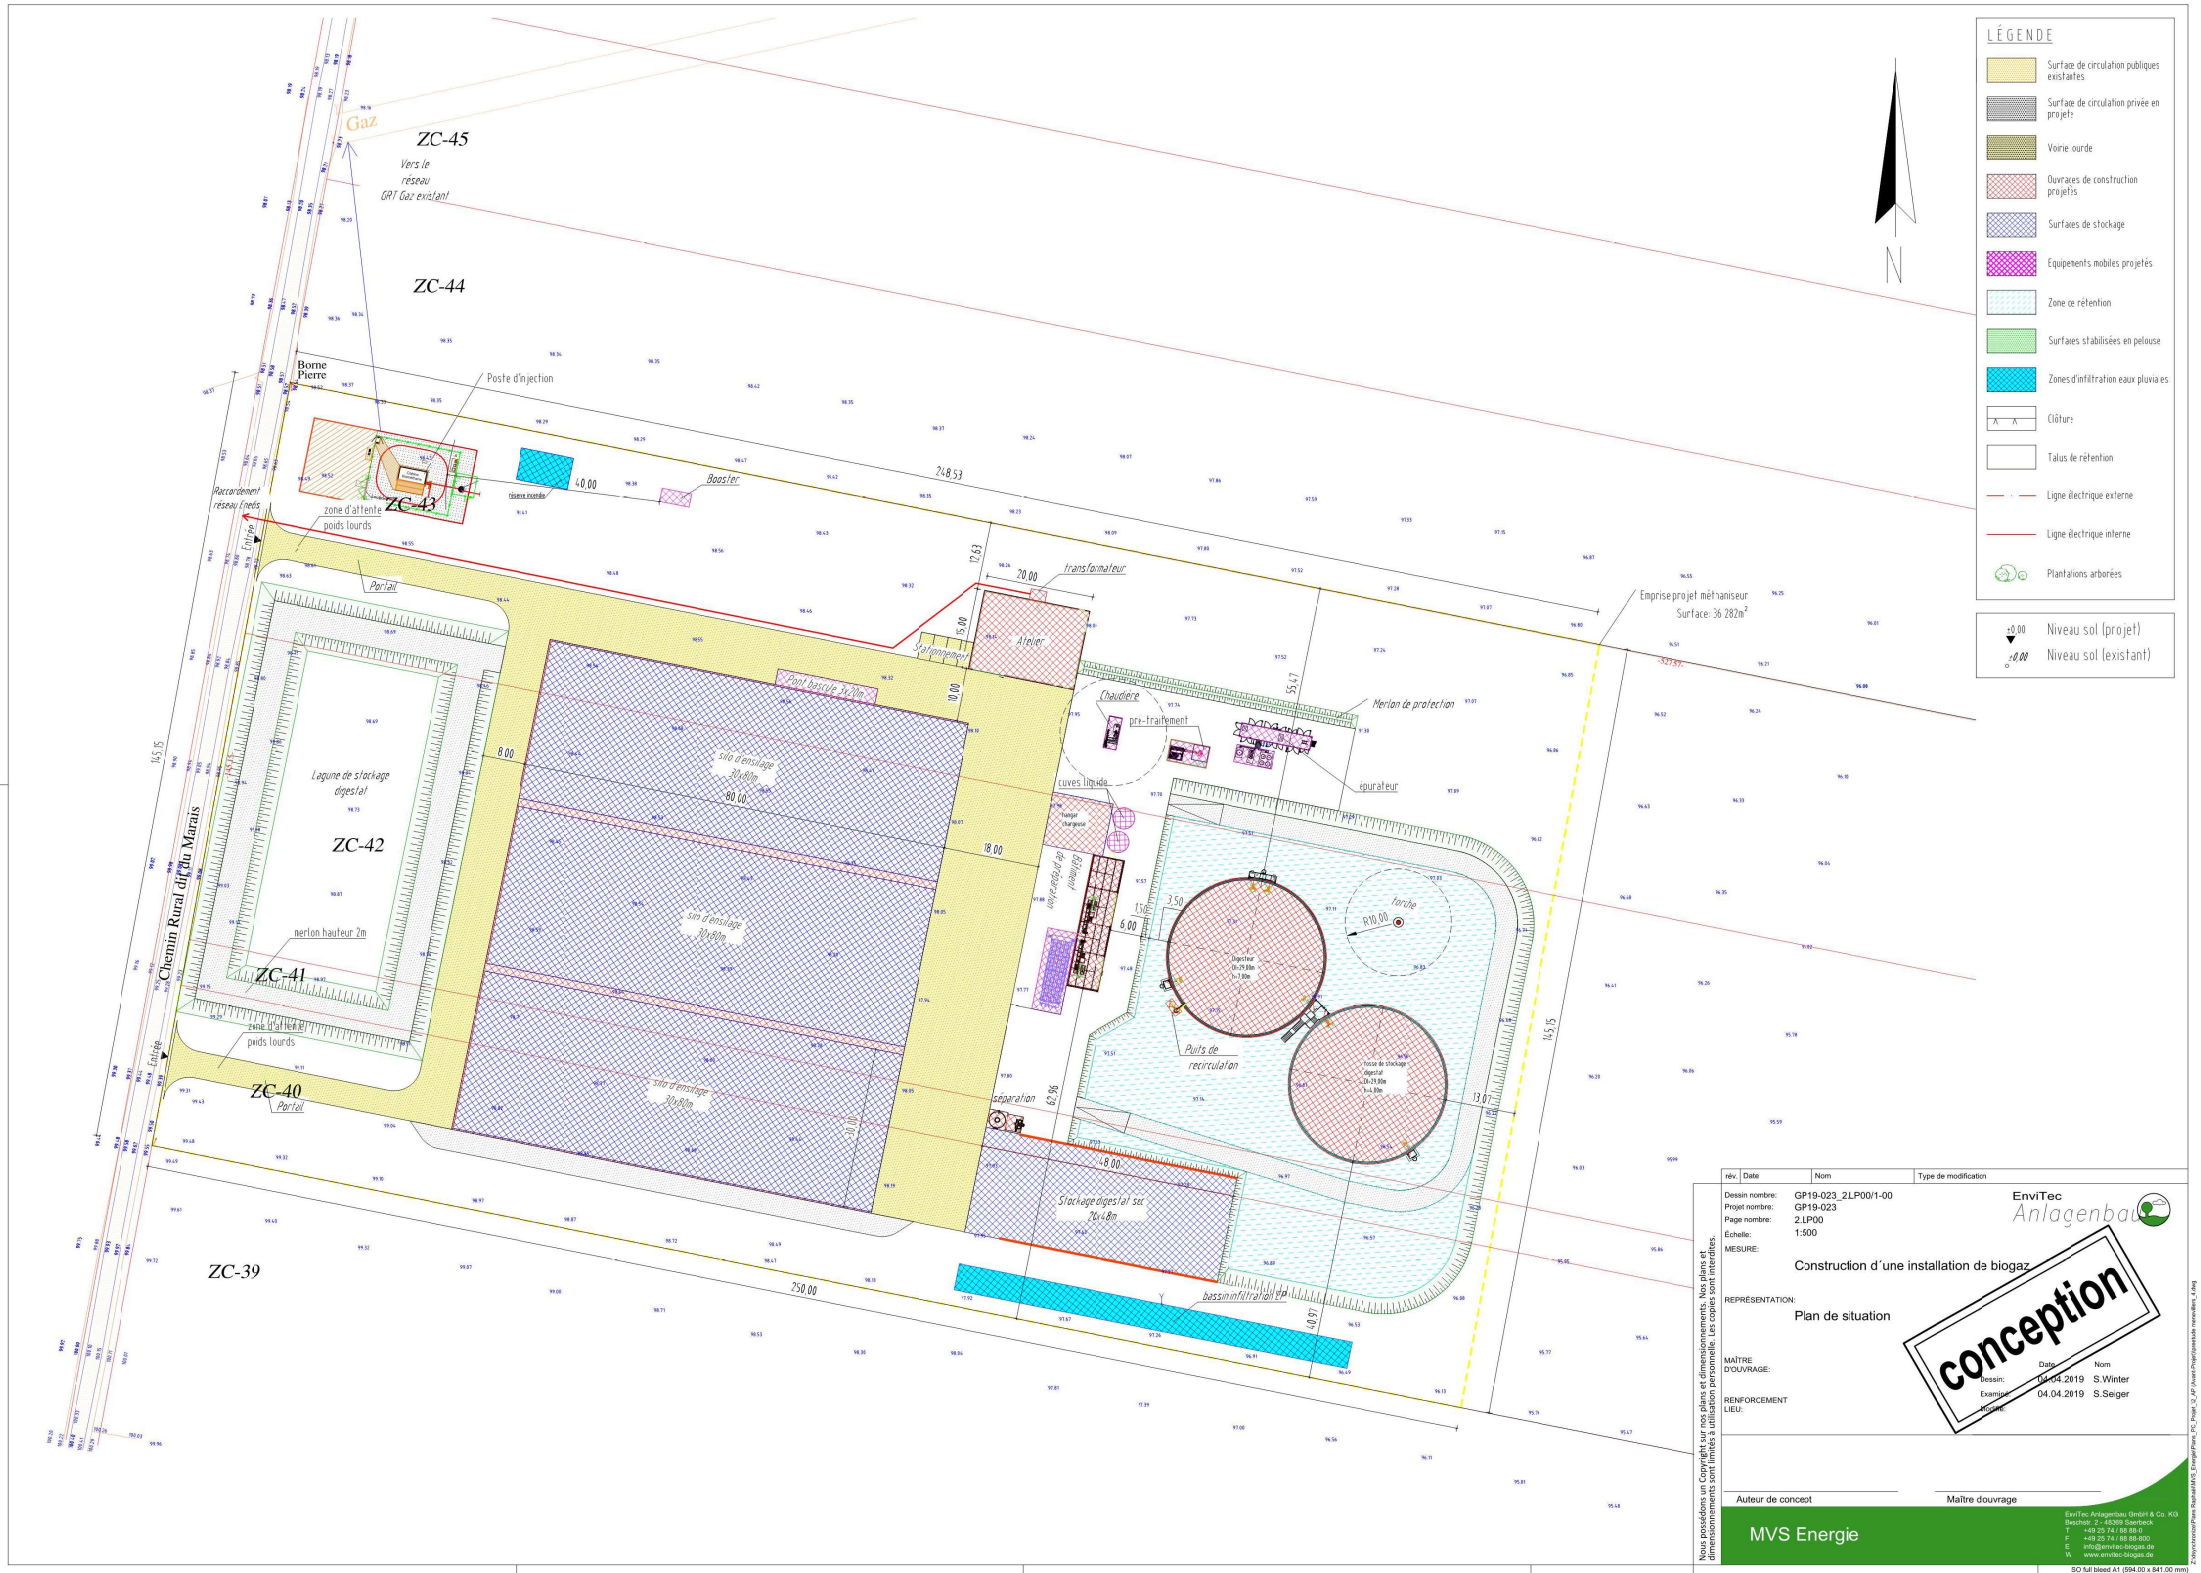

rév.	Date	Nom	Type de modification

Dessin nombre: GP19-023_2LP00/1-00
Projet nombre: GP19-023
Page nombre: 2.LP00
Échelle: 1:500

EnviTec Anlagenbau

MESURE:
Construction d´une installation de biogaz

REPRÉSENTATION:
Plan de situation

conception

MAÎTRE D'OUVRAGE:

RENFORCEMENT LIEU:

	Date	Nom
Dessin:	04.04.2019	S.Winter
Examiné:	04.04.2019	S.Seiger
Homo:		

Nous possédons un Copyright sur nos plans et dimensionnements. Nos plans et dimensionnements sont limités à utilisation personnelle. Les copies sont interdites.

Auteur de concept

Maître douvrage

MVS Energie

EnviTec Anlagenbau GmbH & Co. KG
Beschotr. 2 - 48309 Saerbeck
T +49 25 74 / 88 88-0
F +49 25 74 / 88 88-800
E info@envitec-biogas.de
W www.envitec-biogas.de

SO full bleed A1 (594.00 x 841.00 mm)

Z:\Envytec\Projekte\Saerbeck\MVS Energie\Plans_PC_Projet_LP_Avant-Projet\plans\de nombreux_4.dwg

MENEVILERS | Unité de Méthanisation | 1/2500

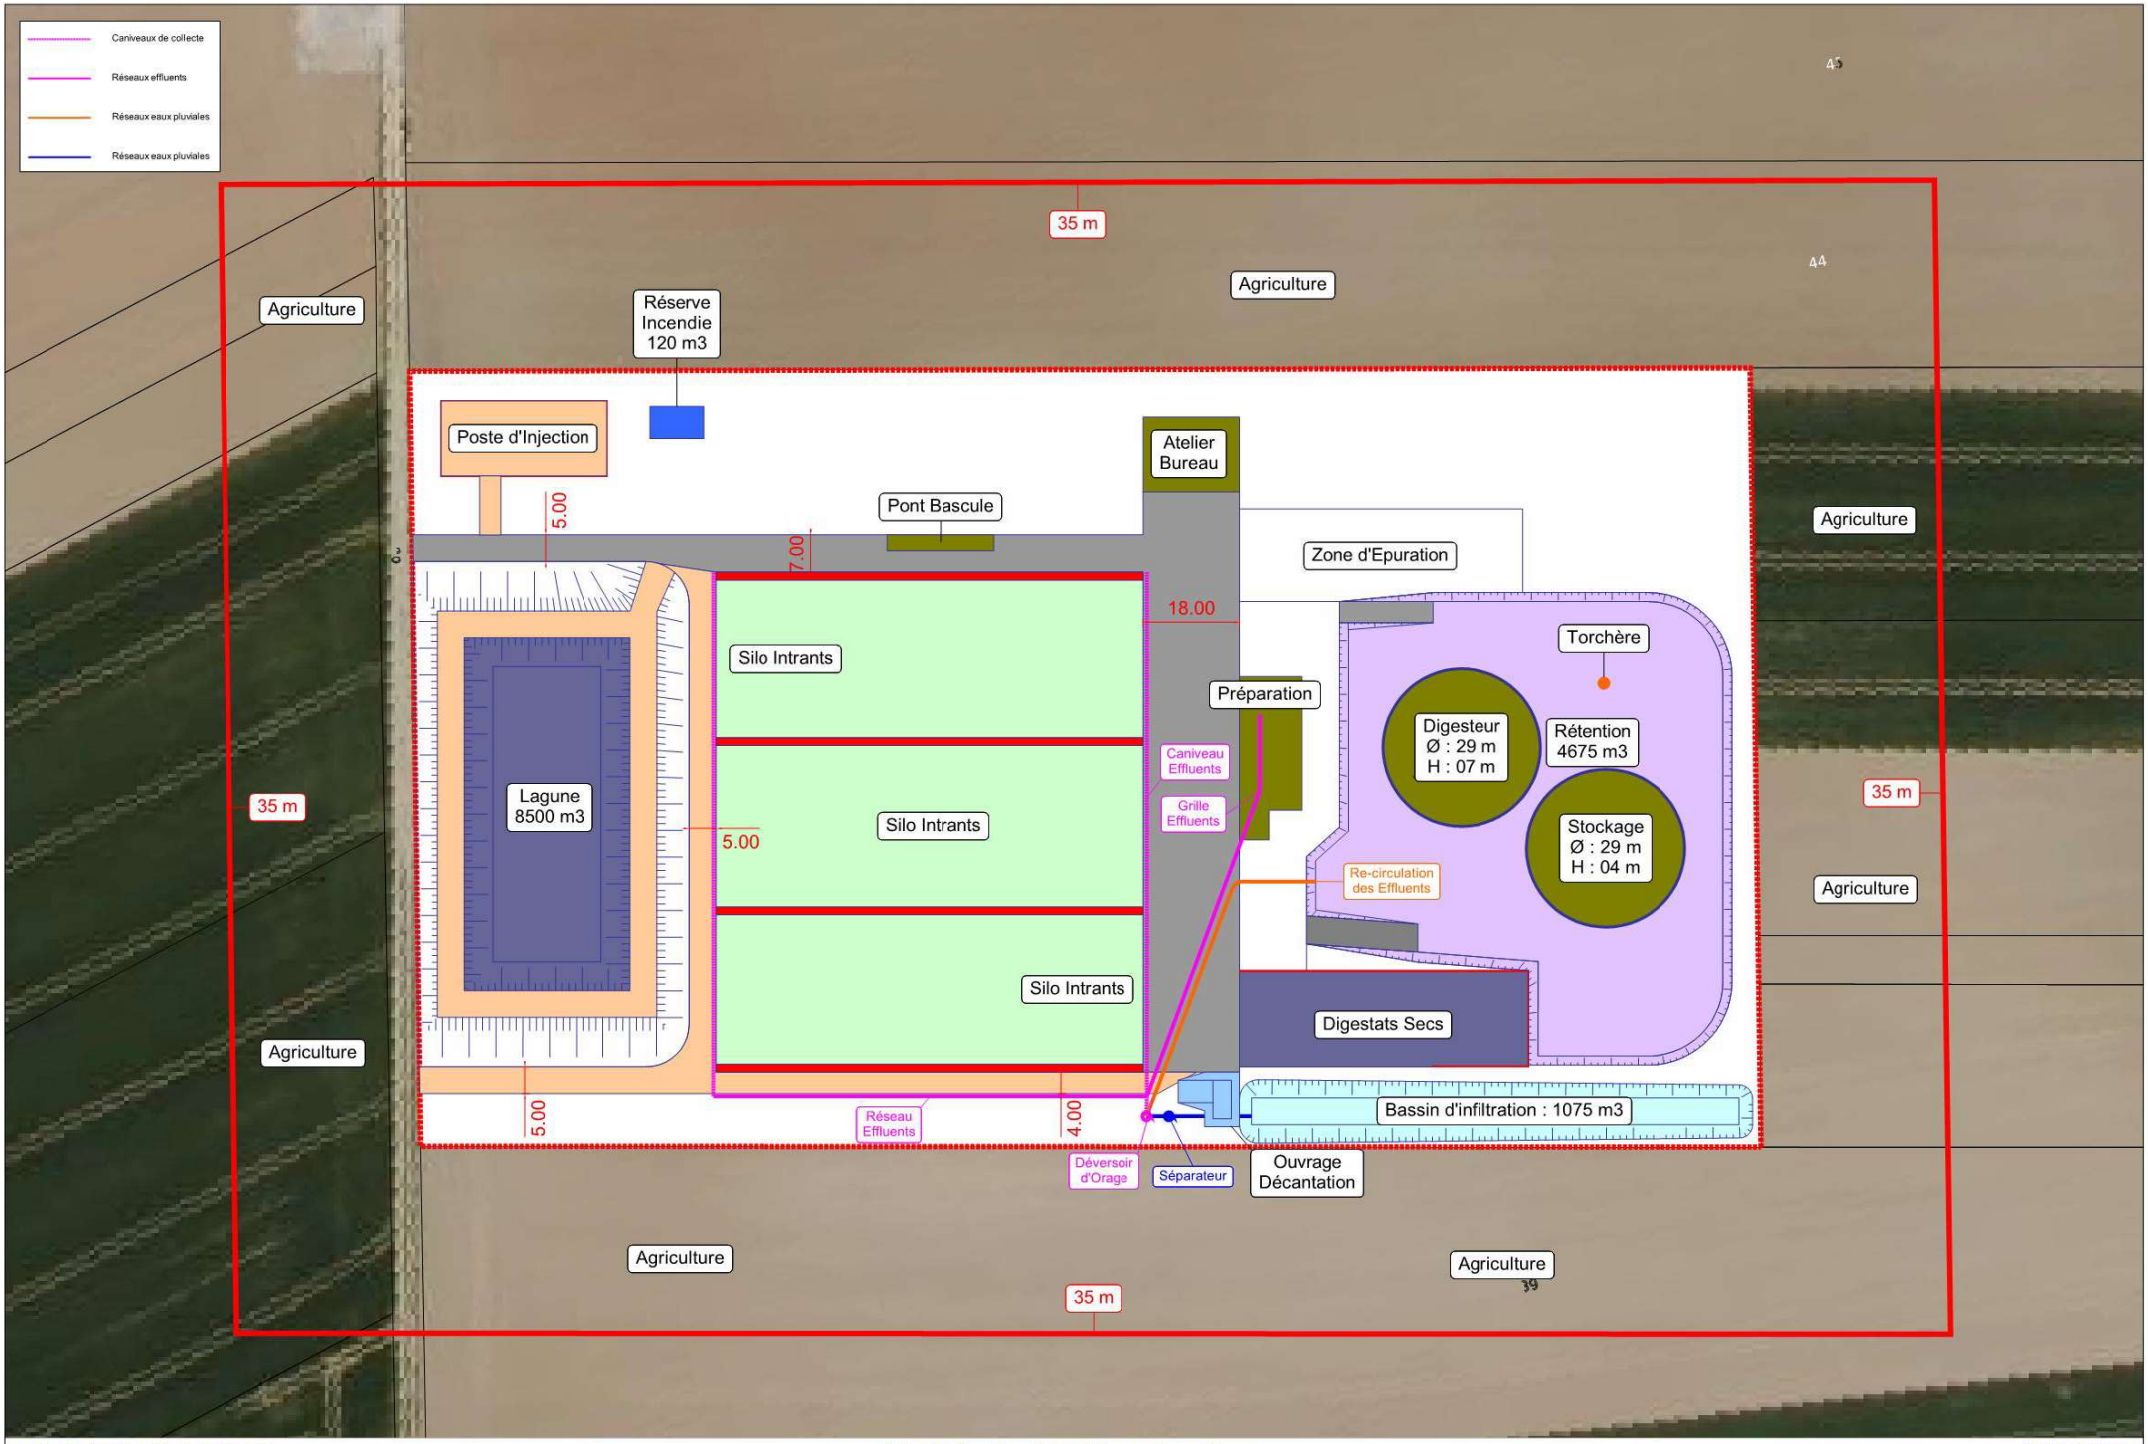

MENEVILLERS Unité de Méthanisation 1/1000