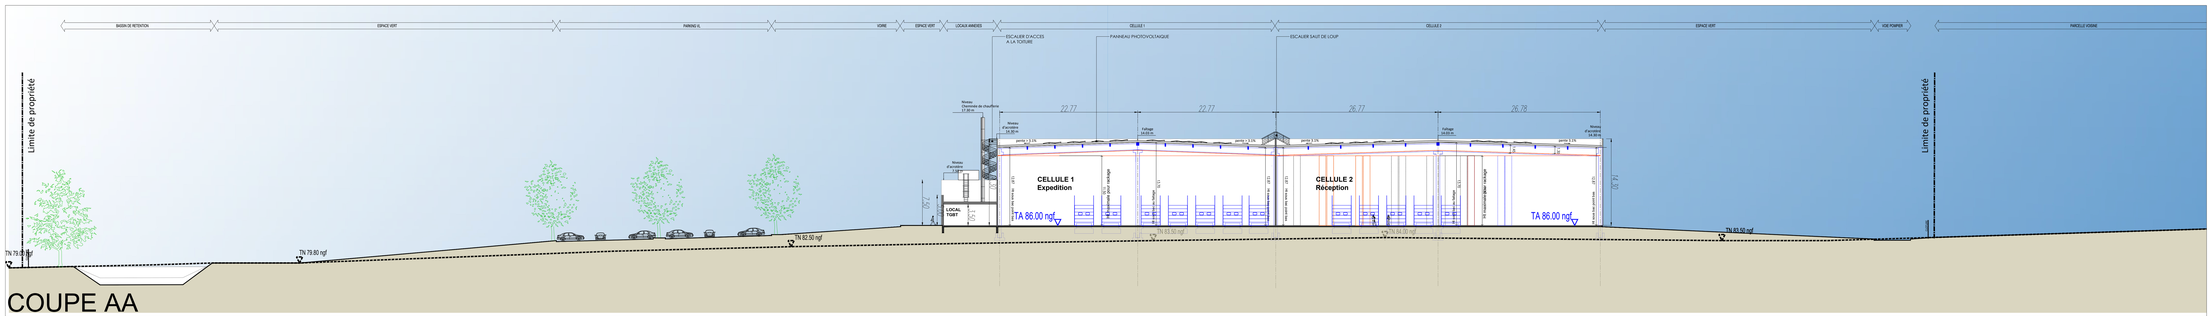
BASSIN DE RETENTION
ESPACE VERT
PARKING VL
VOIRIE
ESPACE VERT
LOGIAS ANNEXES
CELLULE 1
CELLULE 2
ESPACE VERT
VOIE POMPIER
PARCELLE VOISINE
Limite de propriété
ESCALIER D'ACCES A LA TOITURE
PANNEAU PHOTOVOLTAIQUE
ESCALIER SAUT DE LOUP
Niveau d'acrotère 17.30 m
Niveau de chaufferie 17.30 m
Niveau d'acrotère 17.30 m
Niveau d'acrotère 14.30 m
Niveau d'acrotère 14.30 m
22.77
22.77
26.77
26.78
pente 2.5%
Faîtage 14.00 m
Faîtage 14.00 m
Niveau d'acrotère
LOCAL TGBT
CELLULE 1
Expedition
CELLULE 2
Réception
TA 86.00 ngf
TA 86.00 ngf
TN 79.80 ngf
TN 79.80 ngf
TN 82.50 ngf
TN 83.50 ngf
TN 83.50 ngf
TN 83