



PLAN LOCAL D'URBANISME

MISE EN COMPATIBILITE


ZAC Beauvais vallée du Thérain

**Orientation d'aménagement
et de programmation (OAP)**

3

P.L.U BEAUVAIS - Orientation d'Aménagement et de Programmation

Secteur projet ZAC Beauvais - Vallée du Thérain

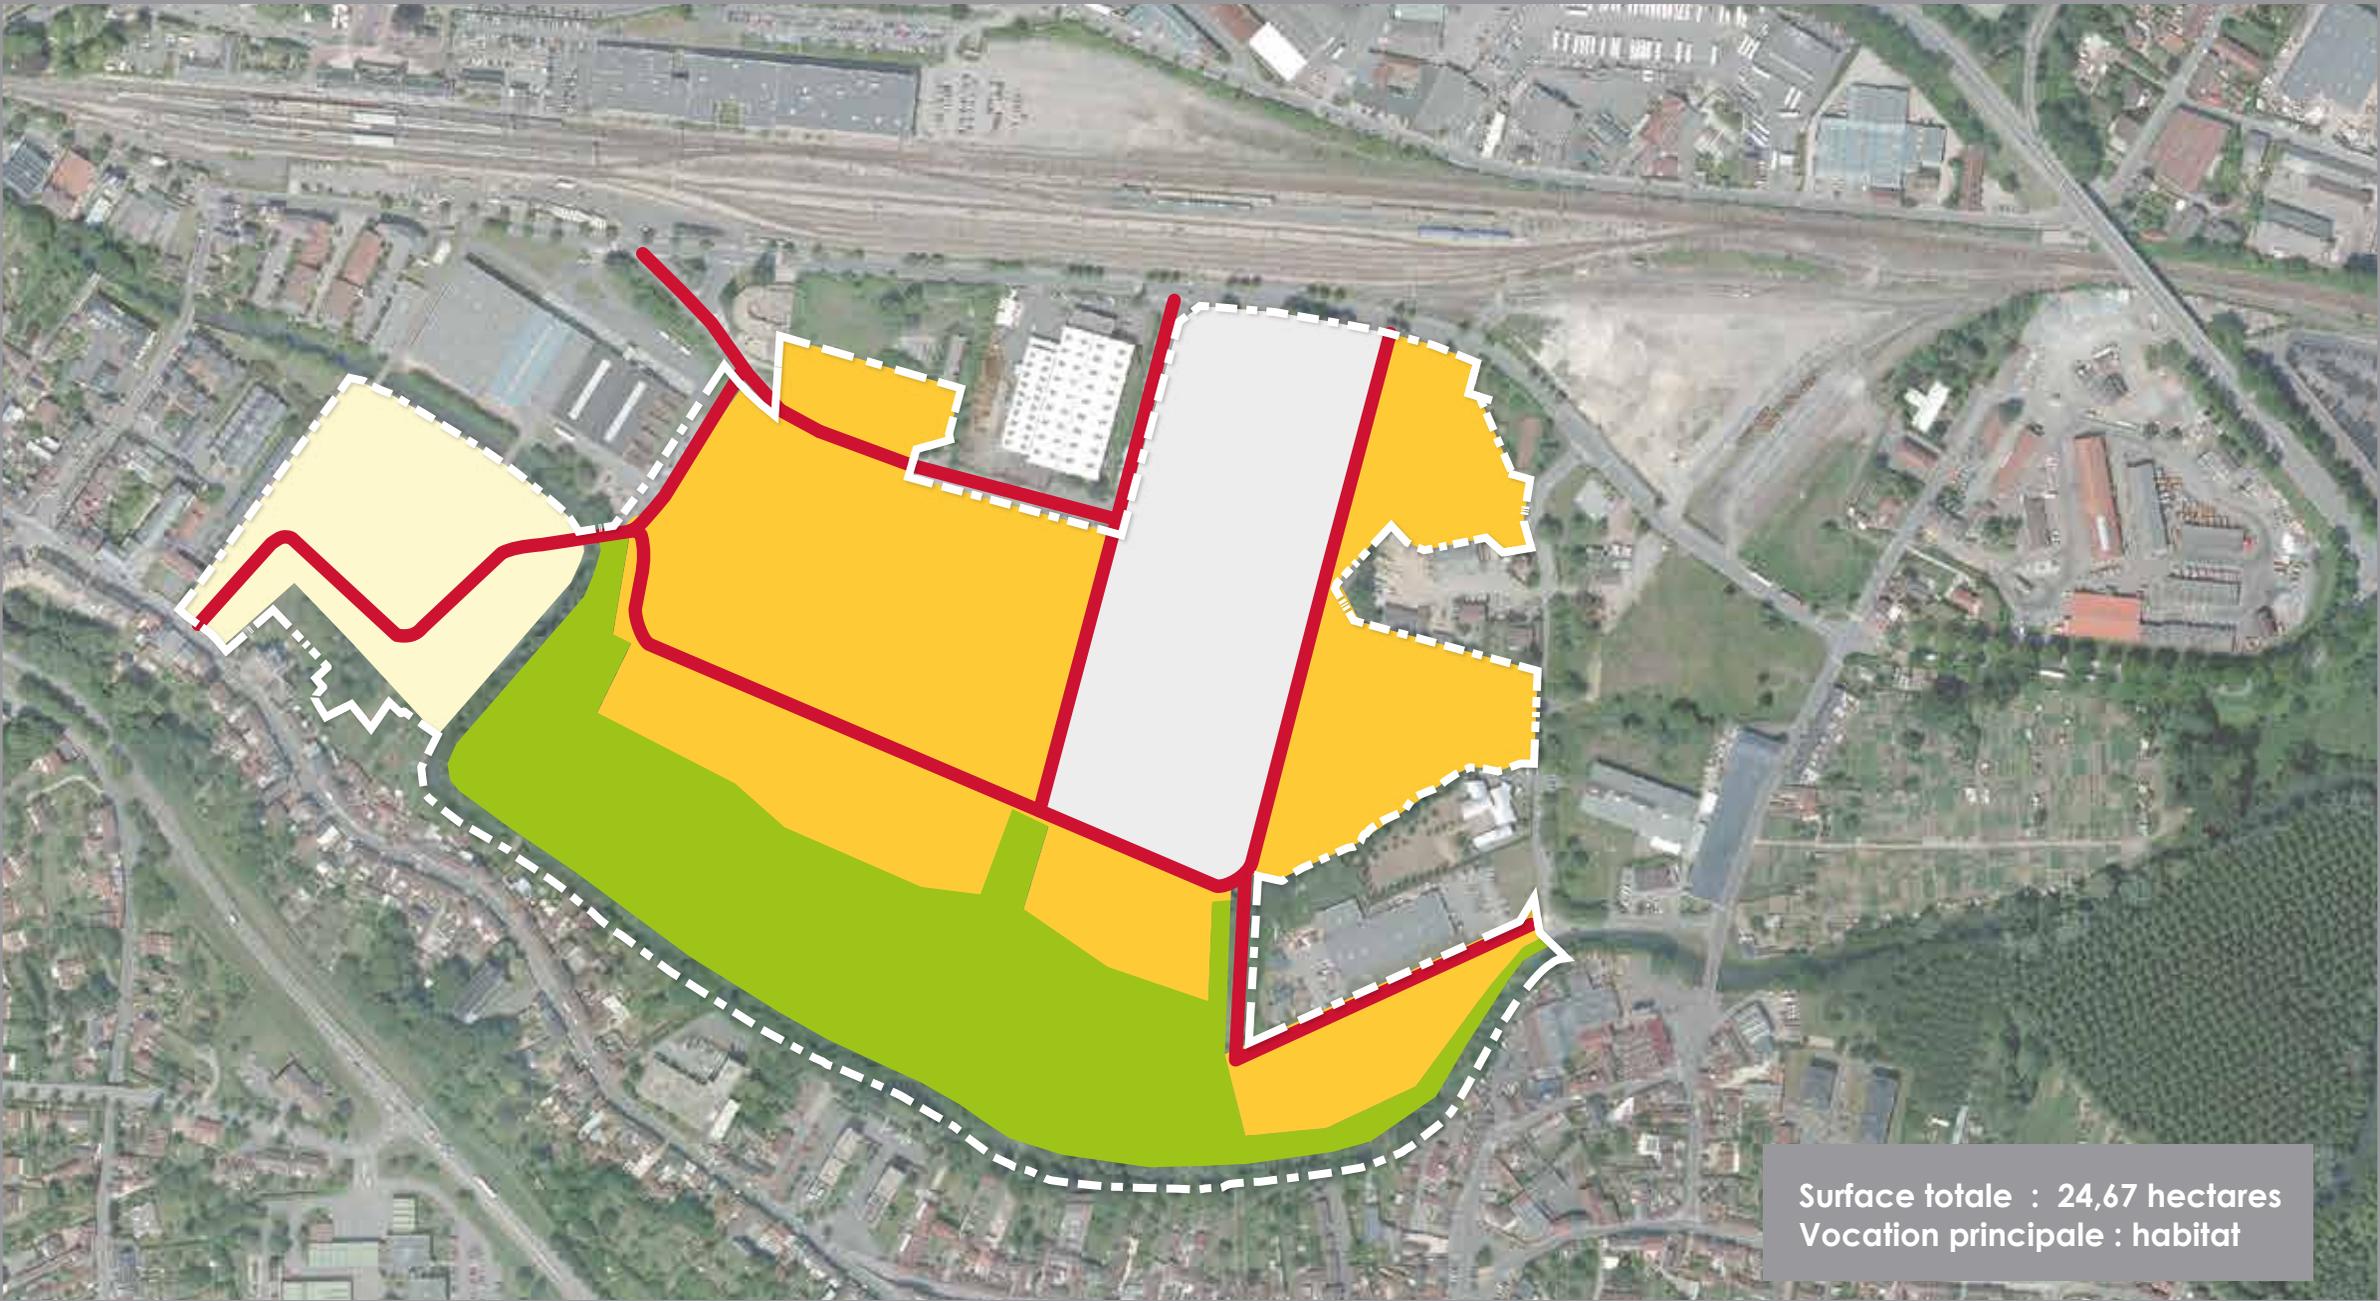

Surface totale : 24,67 hectares
Vocation principale : habitat

Légende

 Périimètre de l'OAP

Aménagement et Vocation

 Zone exclusivement vouée à un usage d'habitat

 Zone principalement vouée à un usage d'habitat

 Zone vouée à d'autres usages que l'habitat

Transports et déplacements

 Principales liaisons viaires

Espaces naturels/Eléments paysagers

 Zone non bâtie à protéger et à aménager pour les circulations douces