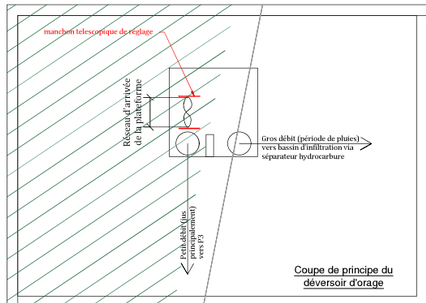

Coupe de principe du déversoir d'orage

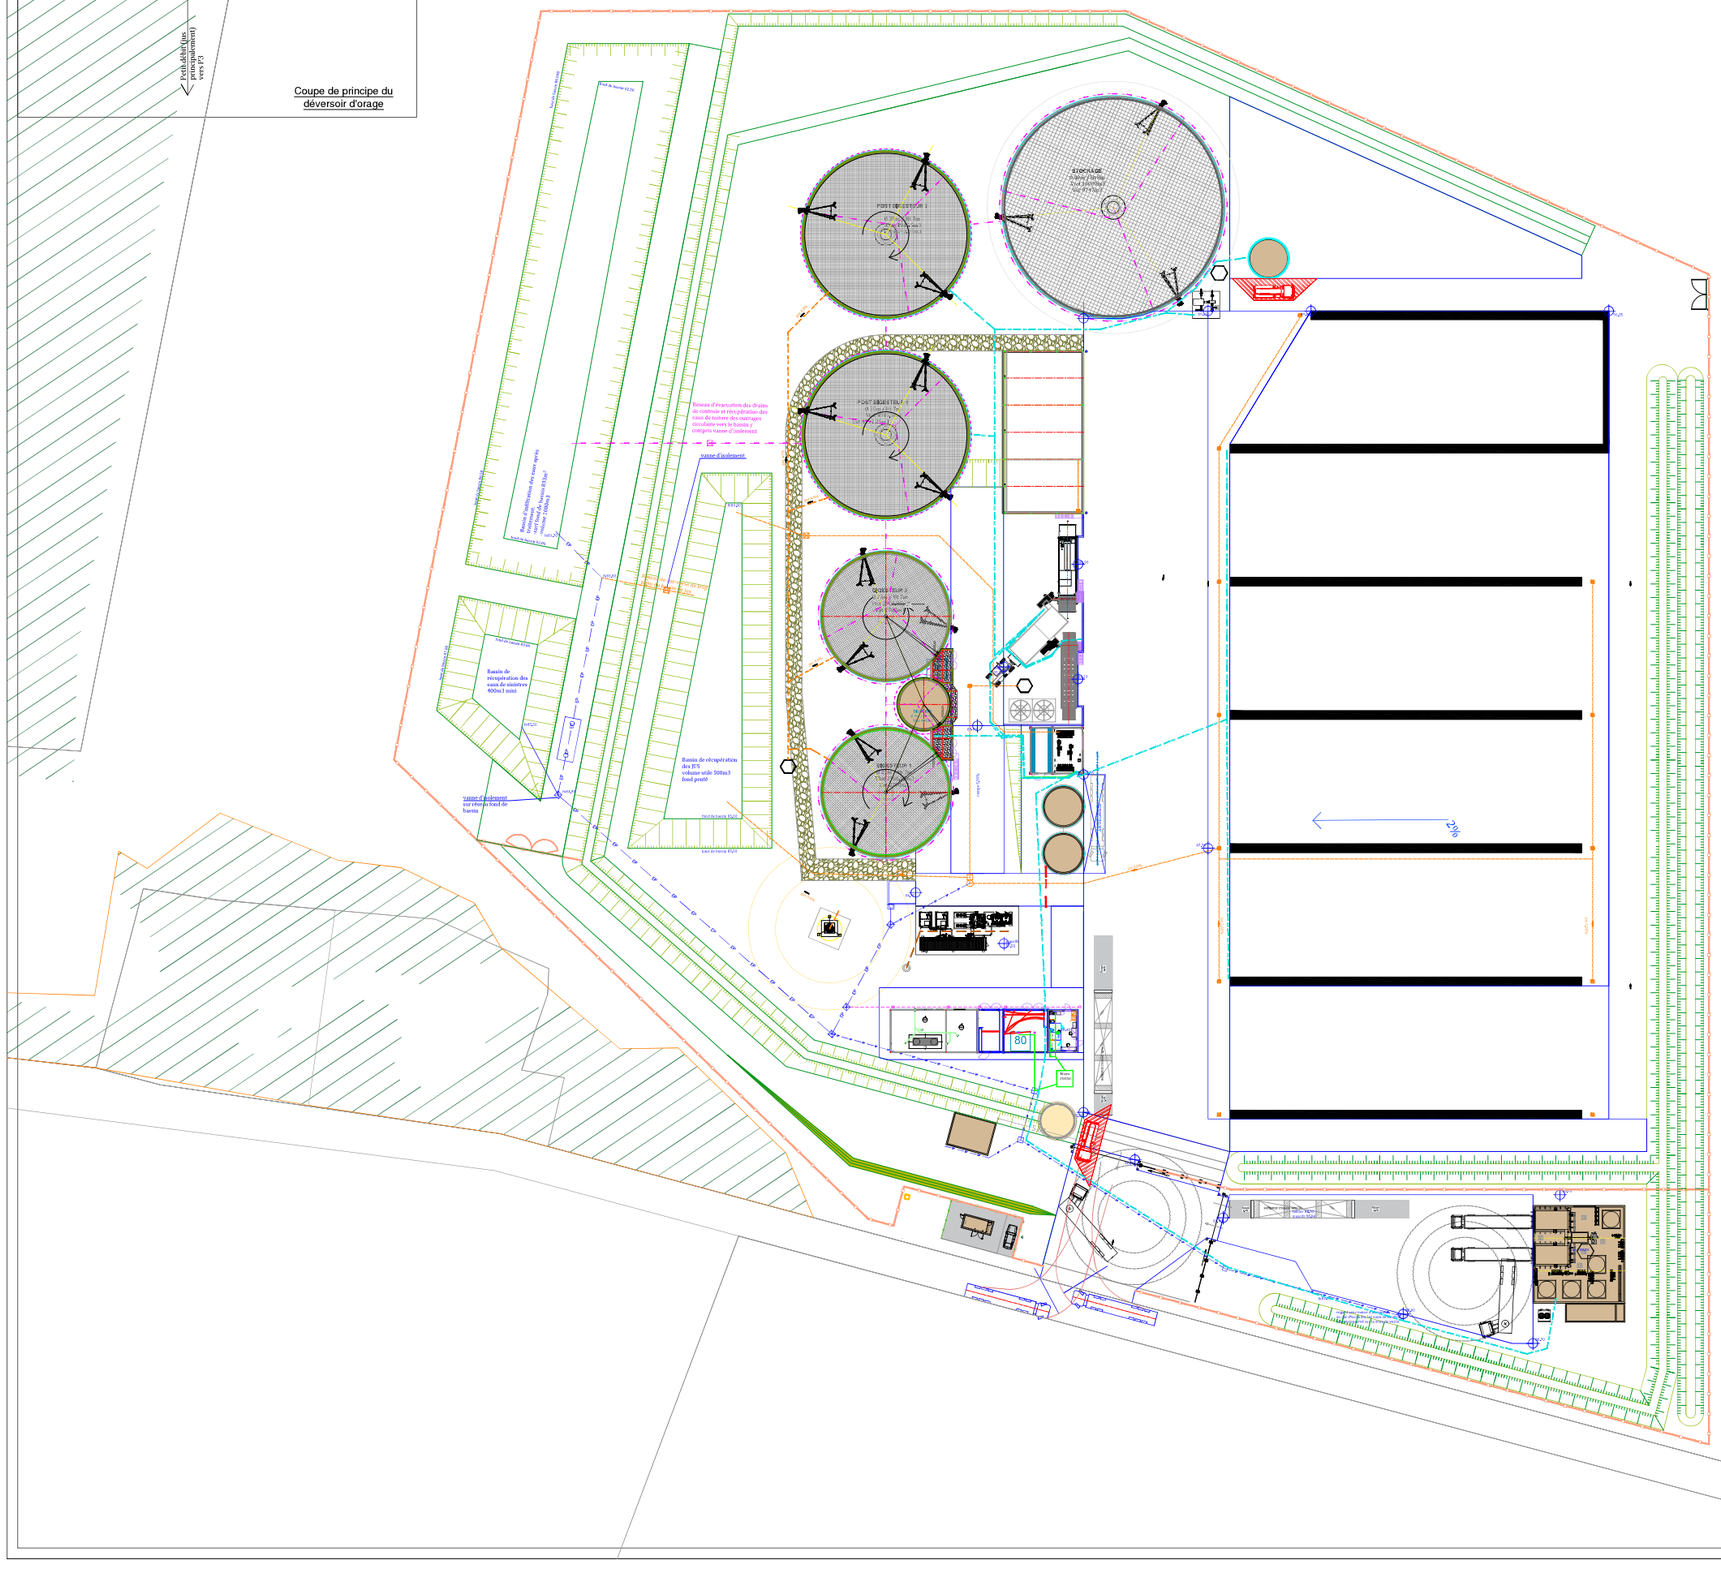

DIGESTAT — Réseau d'alimentation solide
PEHD DN160 - Profondeur tranchée 0.80mTF

DIGESTAT — Refoulement digestat
PEHD DN160 - Profondeur tranchée 0.80m TF

DIGESTAT — Aspiration digestat
PEHD DN160 - Profondeur tranchée 0,80m TF

BIOGAZ — Biogaz
PEHD DN200 - 3% de pente - Départ -0,80m TF.

BIOGAZ RNR — Retour biogaz non conforme
PEHD DN100 - Départ -0.80m TF.

BIOMETHANE — Biométhane (Canalisation à charge lot épurateur)
A voir avec le lot épurateur - Départ 0,80 TF.

CHALEUR — Réseau de chaleur
Tuyau isolé en diamètre 200 - Profondeur -1.50mTF

CONDENSAT — Réseau eau de condensat
PEHD DN80 - Profondeur 0.80 TF.

Projecteur LED

Mât 6ml équipé de 2 projecteurs LED

Luminaire étanche LED

Coffret prises

EP — Réseau EP voirie

Réseau EP toiture

ELEC — Réseau ELEC

EAU — Réseau AEP

Réseau de récupération des jus

Pour rappel, l'aire de rétention des ouvrages circulaires doit pouvoir contenir le cas le plus défavorable des deux cas suivant:

1) 50% du volume total des ouvrages
2) 100% du plus gros des volumes

Ici, nous devrons retenir : 13 100 m^3

Les pompes de relevage ne seront acceptées que sous conditions qu'il n'y est pas d'autre solutions techniques.

D'ordre général, les radiers finis des ouvrages circulaires ne devront en aucun cas être au dessus du niveau -0,80m pour la mise hors gel des ouvrages.

DEPARTEMENT : DE L'OISE
COMMUNE : DE CHAMBLY

Construction d'une Installation de Méthanisation

PLAN DE MASSE
Plan des réseaux EAUX USEES + EAUX SOUILLEES + AEP

Indice	MODIFICATIONS	DATE
.	.	.
.	.	.
.	.	.
.	.	.
.	.	.
.	.	.
.	.	.
.	.	.
.	.	.
.	.	.
.	.	.

DOSSIER N° :	2021-091-OAV-CIM
ECHELLE :	1/400
DRESSE LE :	25/11/2021
MAITRE D'OUVRAGE :	OISE AU VERT

C:\Users\thomas.pinto\Desktop_ Affaires\OISE AU VERT _ CHAMBLY\demande plans de Mme STRABA _ 2021-11-26\plans réseaux.dwg

Ce document est la propriété de la SARL BEPNT, il ne peut être communiqué ni reproduit sans autorisation écrite.