FACADE NORD

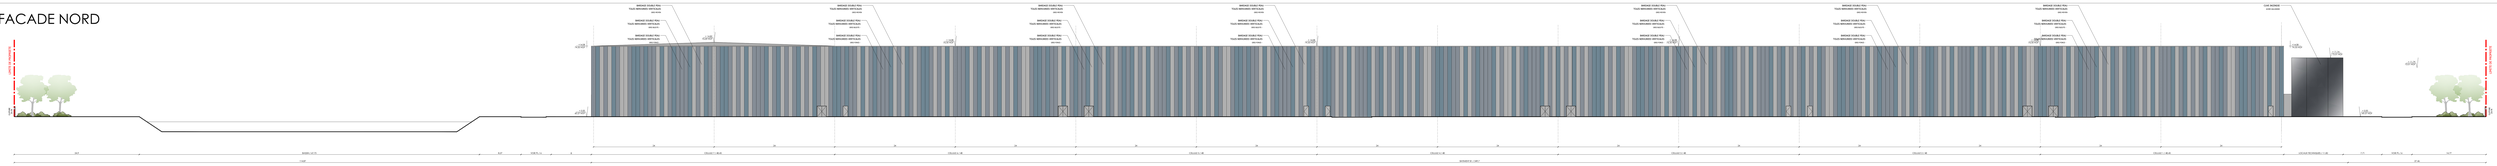

COUPE BB

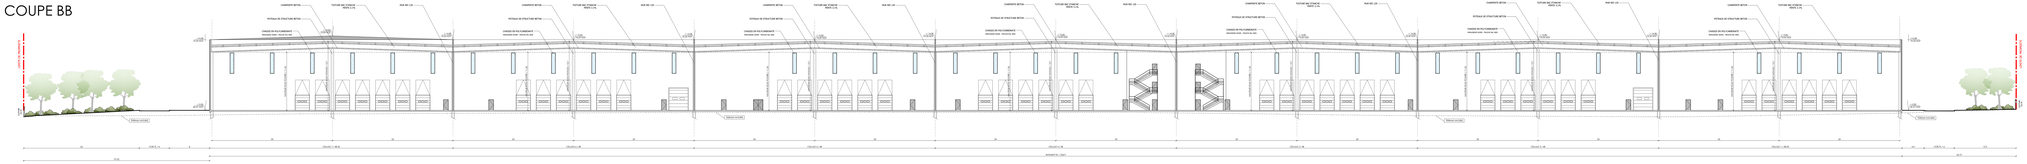

FACADE SUD

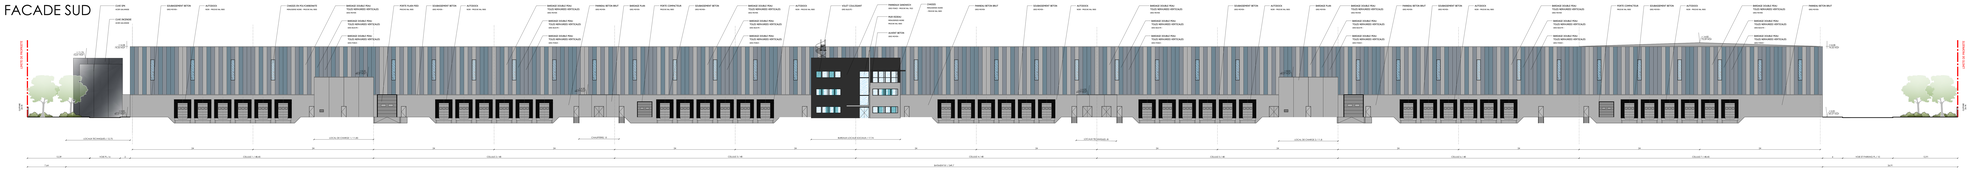

FACADE EST

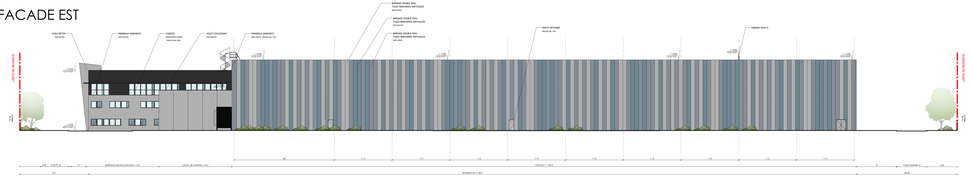

COUPE AA

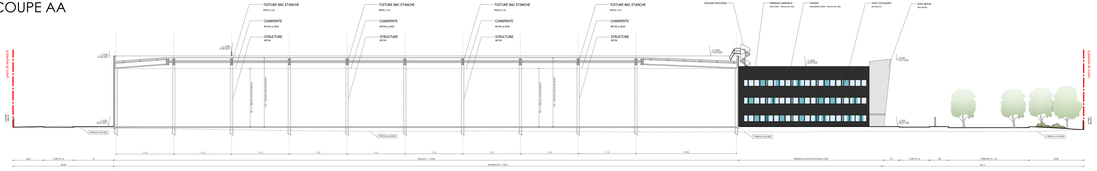

FACADE OUEST

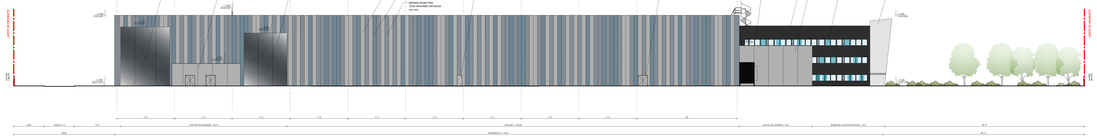

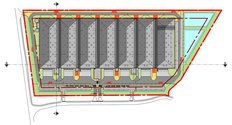

PLAN DE SITUATION 1/2500e

SCCV AREFIM BRESLES 1

AIRPORT PARK 2

60510 BRESLES

MAITRE D'OUVRAGE	SCCV AREFIM BRESLES 1	2 IMPASSE DE L'INDUSTRIE 67000 STRASBOURG Tél : +33 3 88 36 84 84
ASSISTANT MAITRISE D'OUVRAGE		14 RUE DE L'ACTURE 67000 STRASBOURG Tél : +33 3 88 32 17 48
MAITRE D'OEUVRE ARCHITECTE		7 RUE BACHELET 75020 PARIS Tél : +33 1 43 49 24 27
BUREAU D'ETUDE		19 F.N.A. AVENUE LEON GAMBETTA 31000 TOULOUSE Tél : +33 1 40 34 36 34
BUREAU D'ETUDE		RUE DES CHAPELLES - ZAC DU COLOMMIER 77240 VERNEUIL L'ETANG Tél : +33 6 30 90 14 90
BUREAU D'ETUDE		20 RUE ANTOINEU 33300 TOULOUSE Tél : +33 5 56 37 54 54

DEMANDE DE PERMIS DE CONSTRUIRE

PC	COUPES ET FACADES	
modifications		référence
03-05		1076
		Date : 21/12/2021
		Ech. : 1:200e