




PLAN DU POSTE DE GARDE

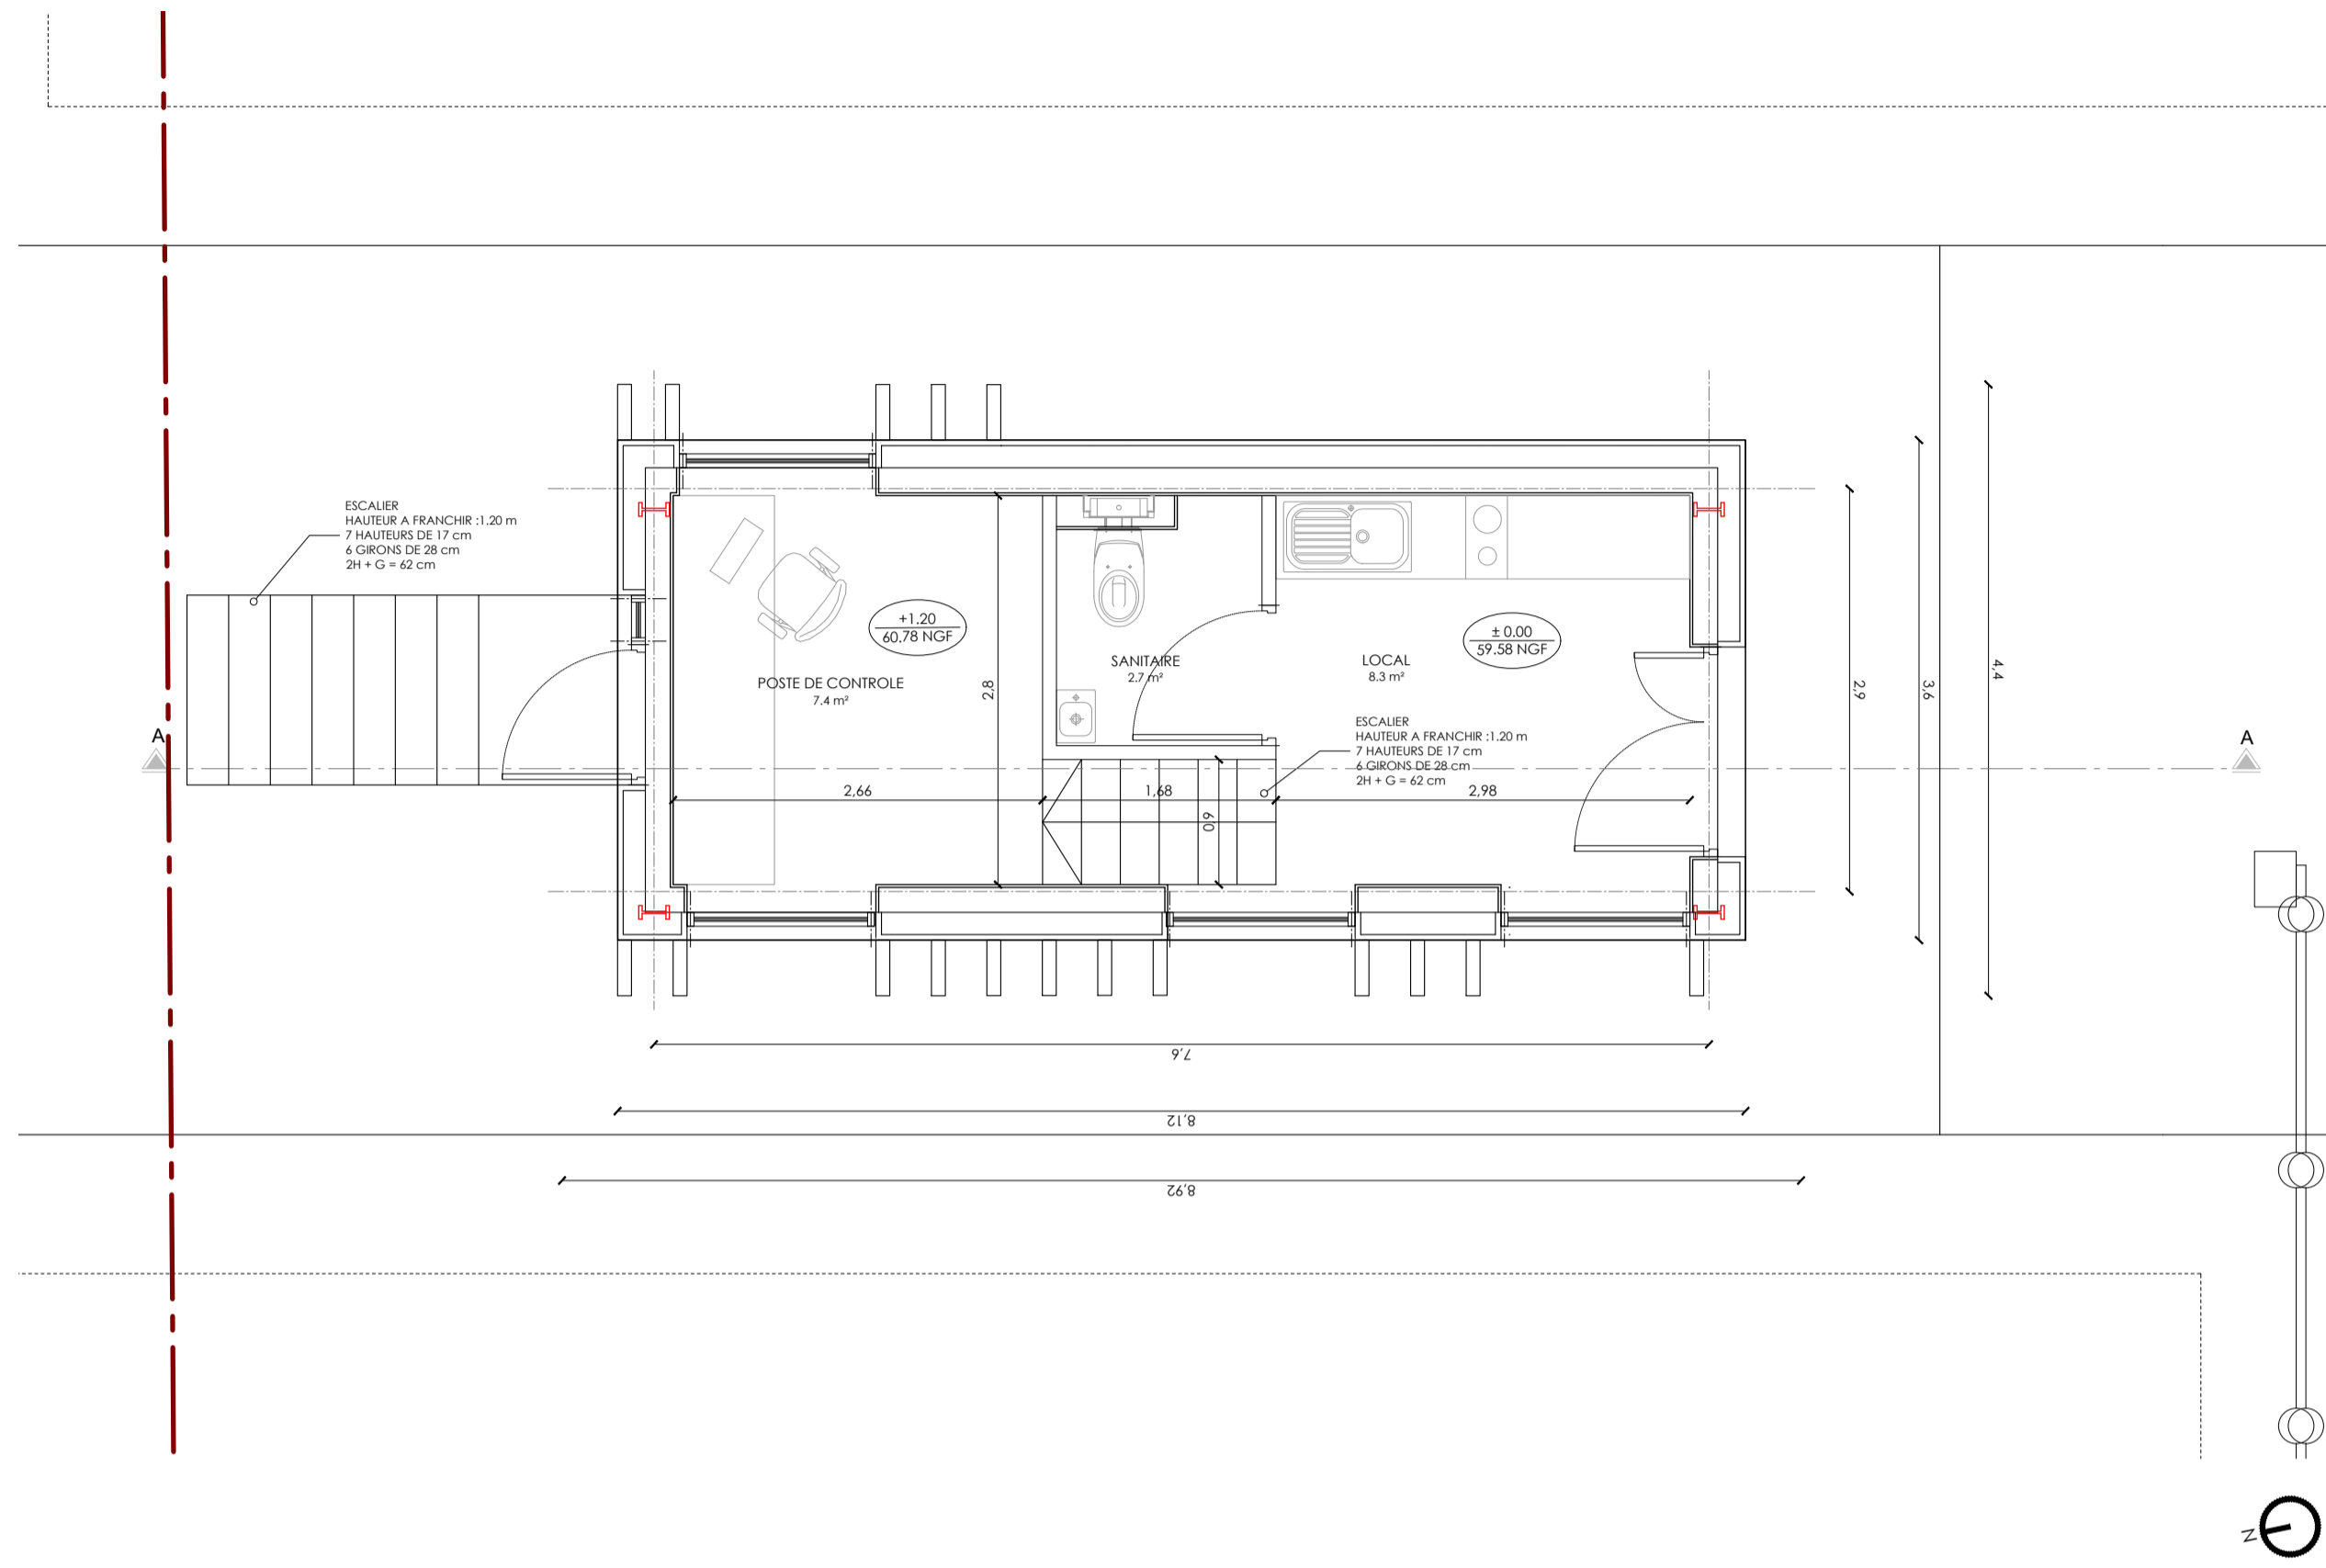


COUPE AA

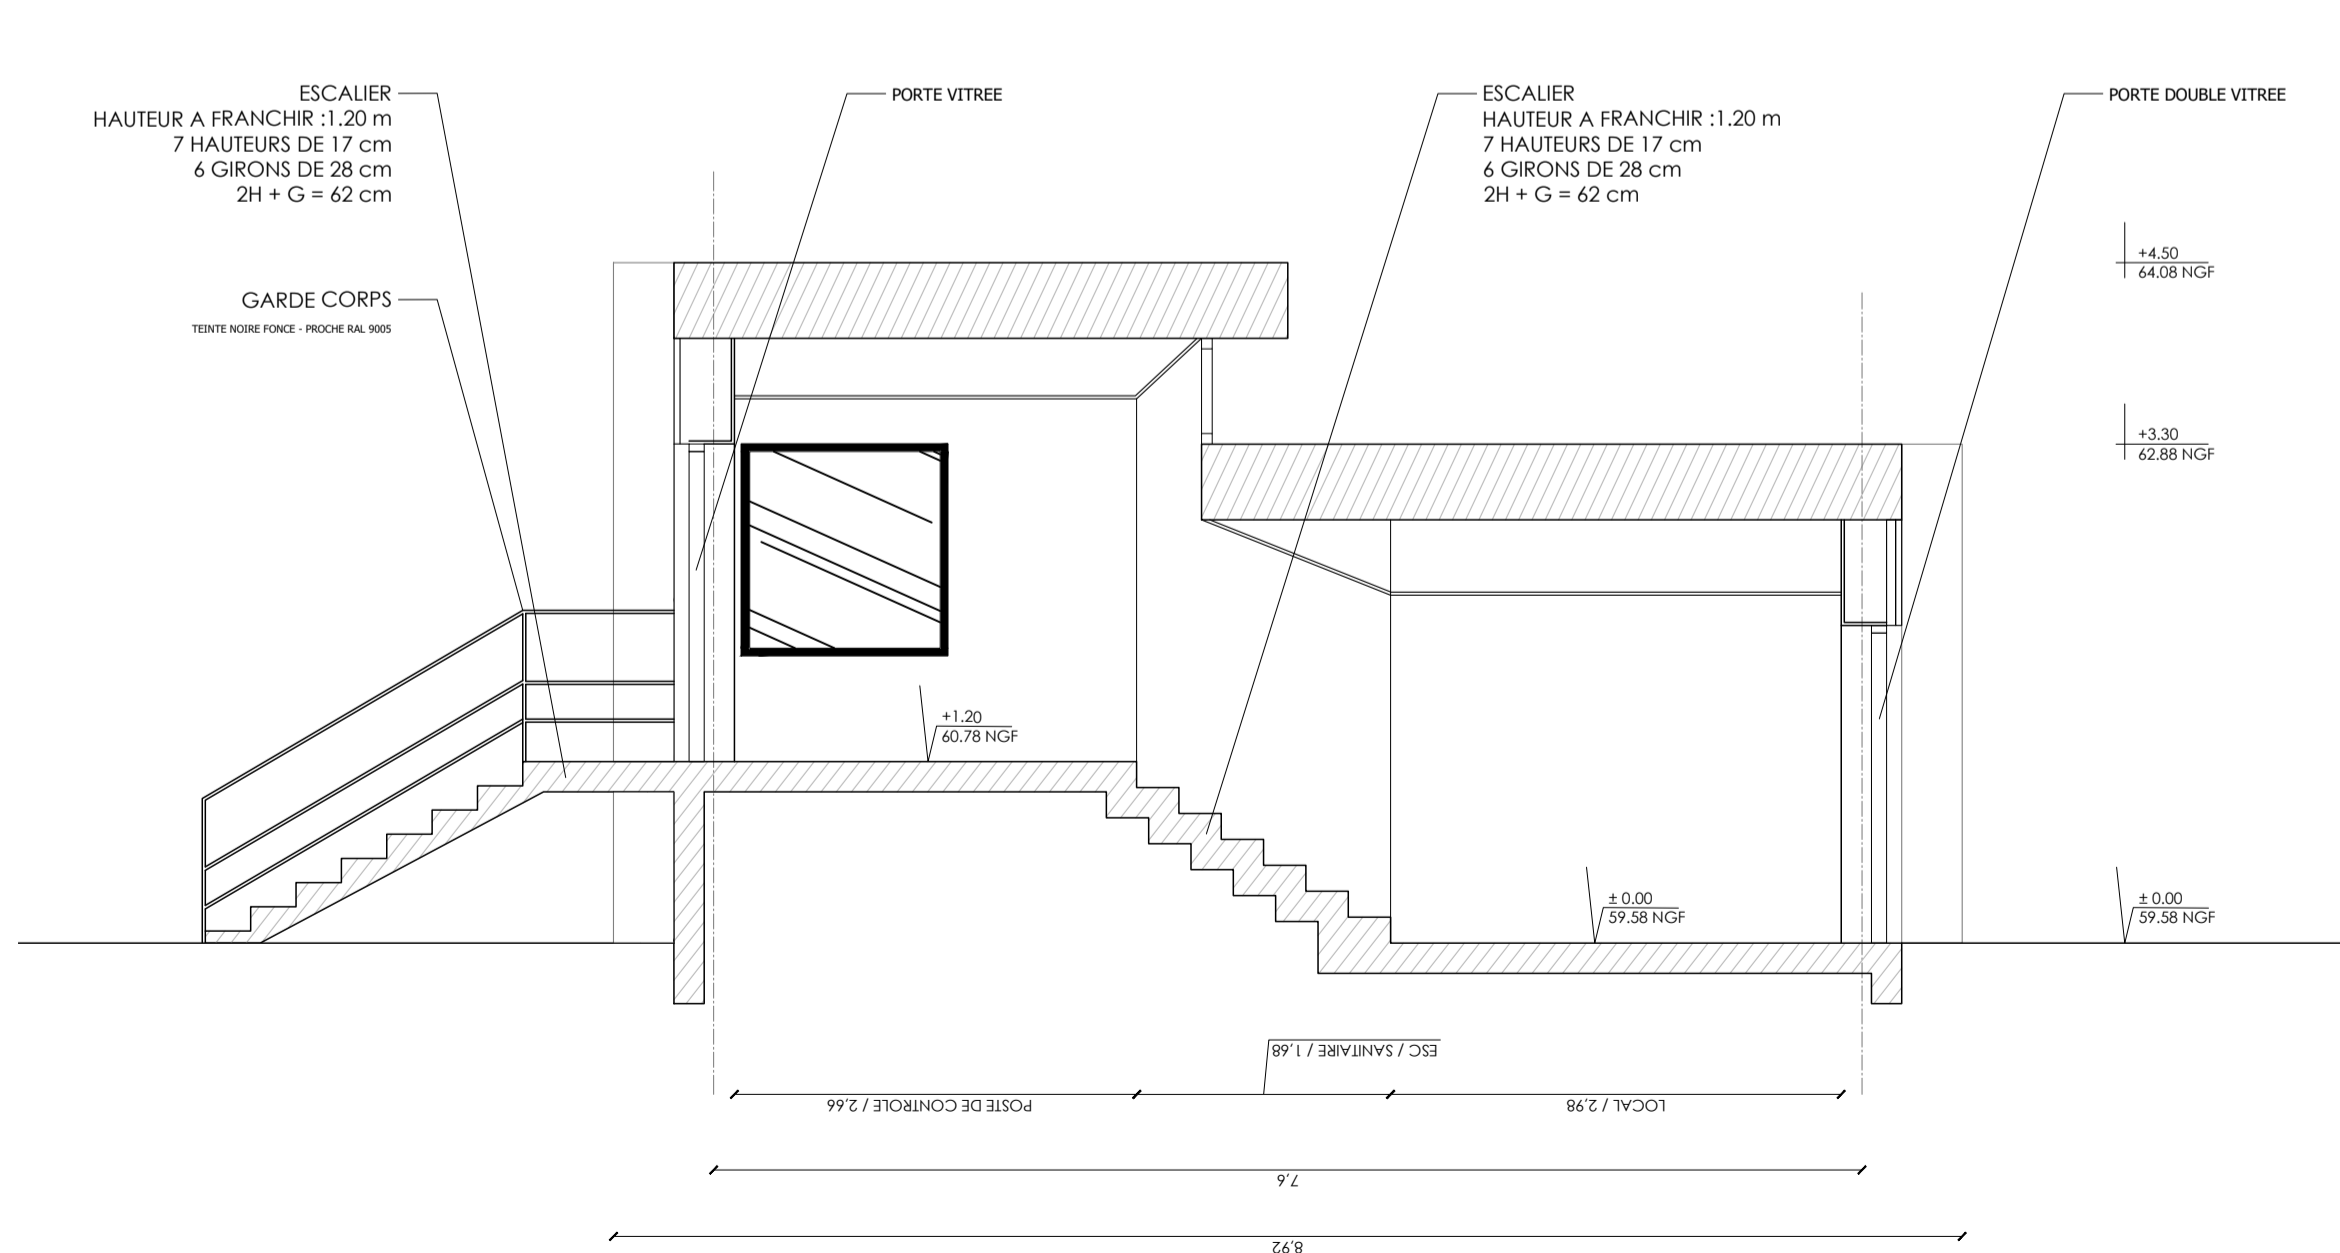


FACADE EST

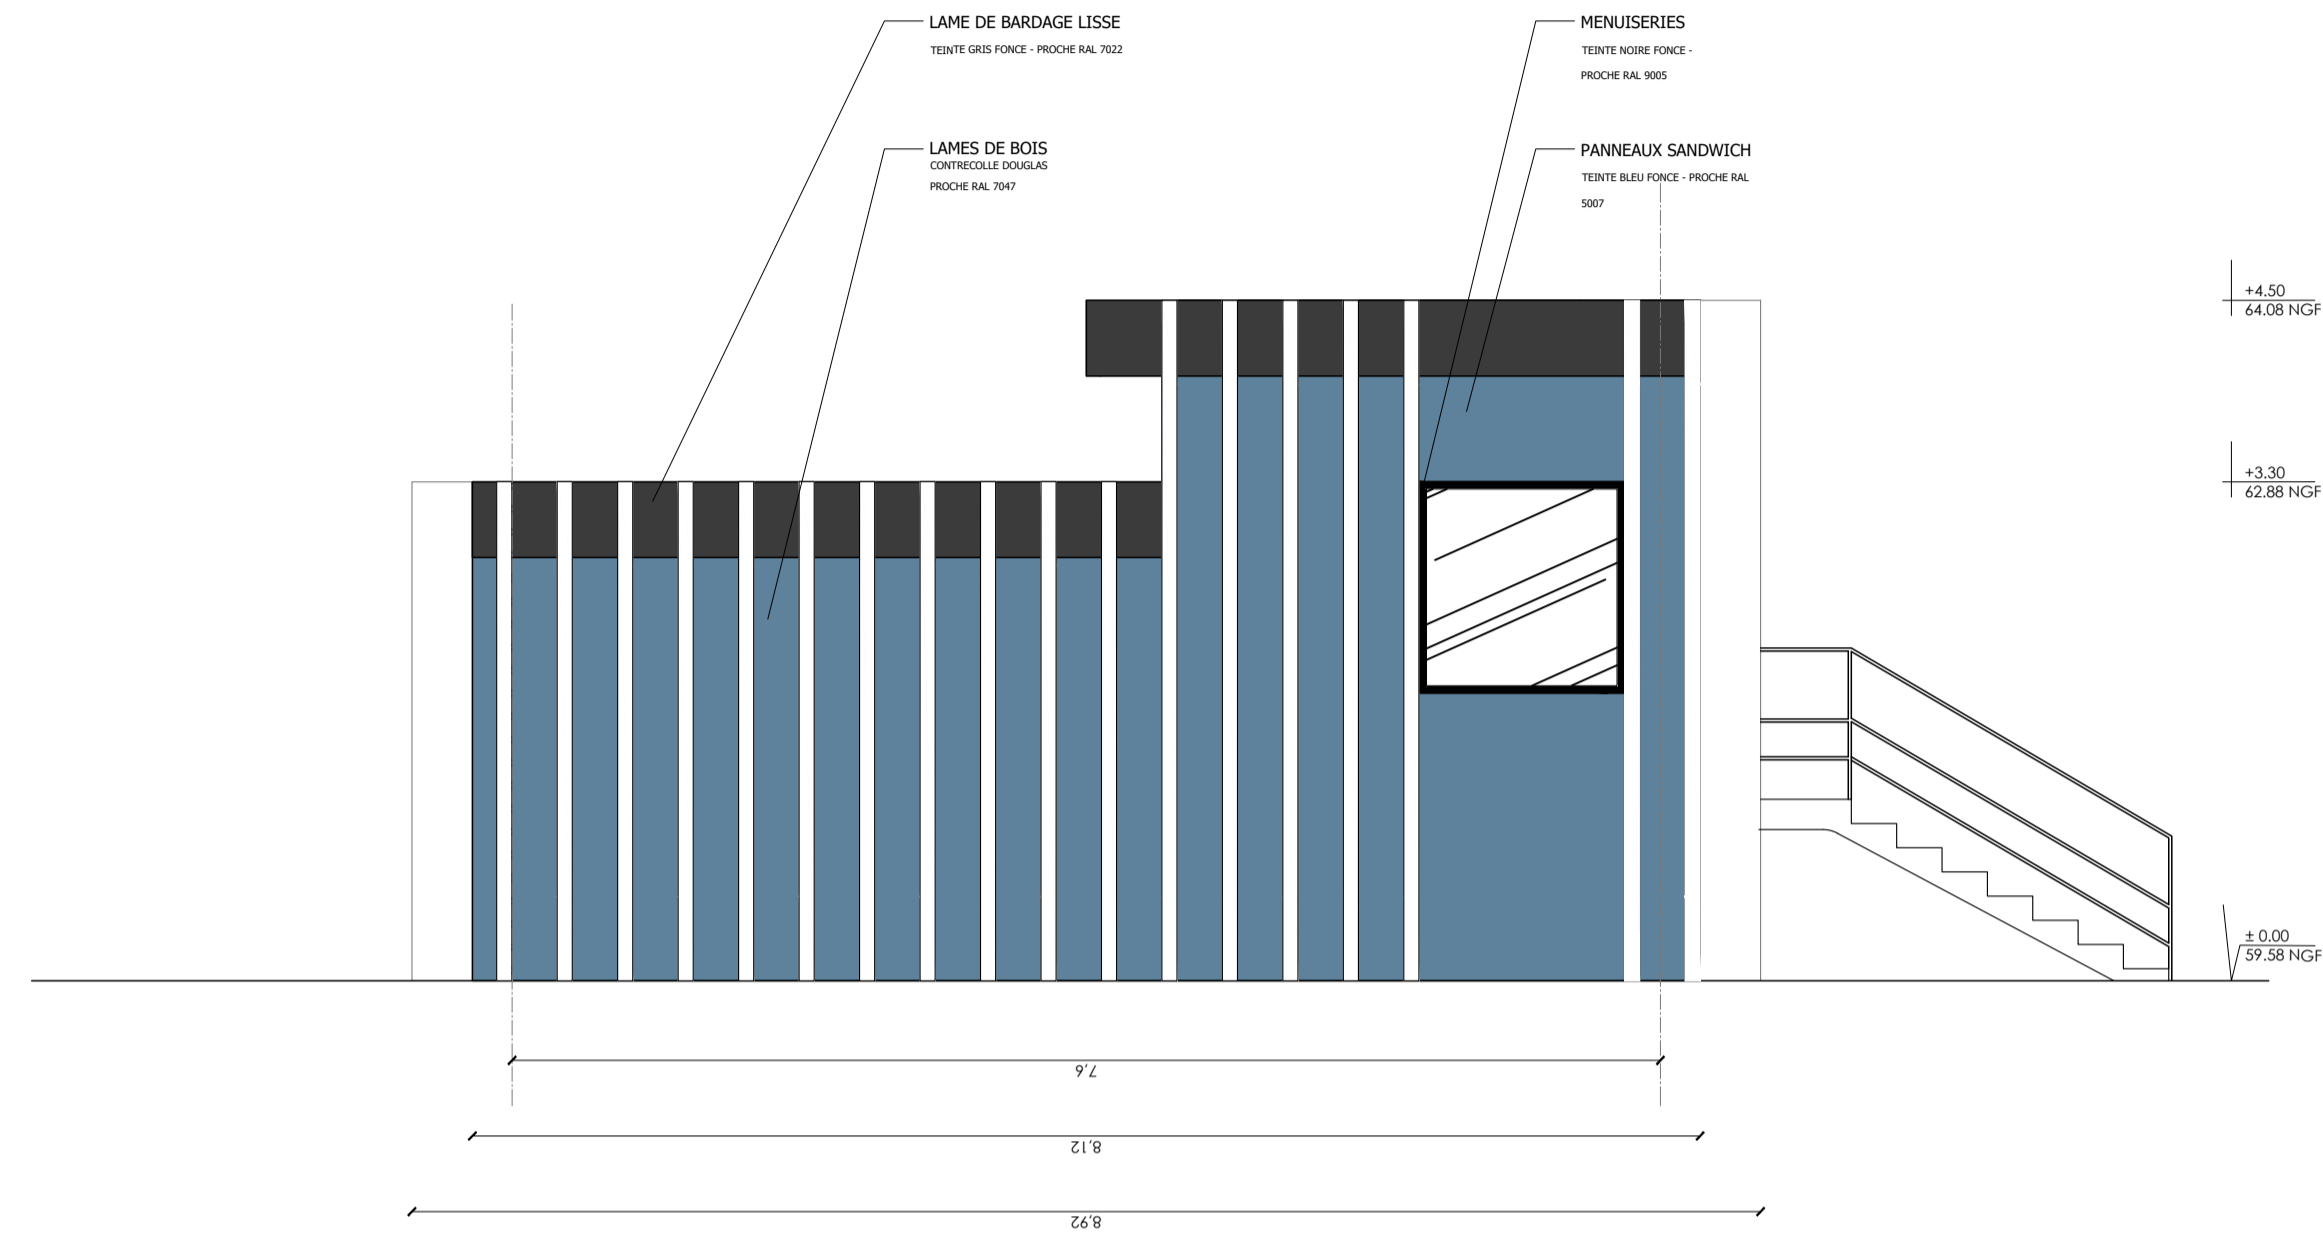


FACADE OUEST

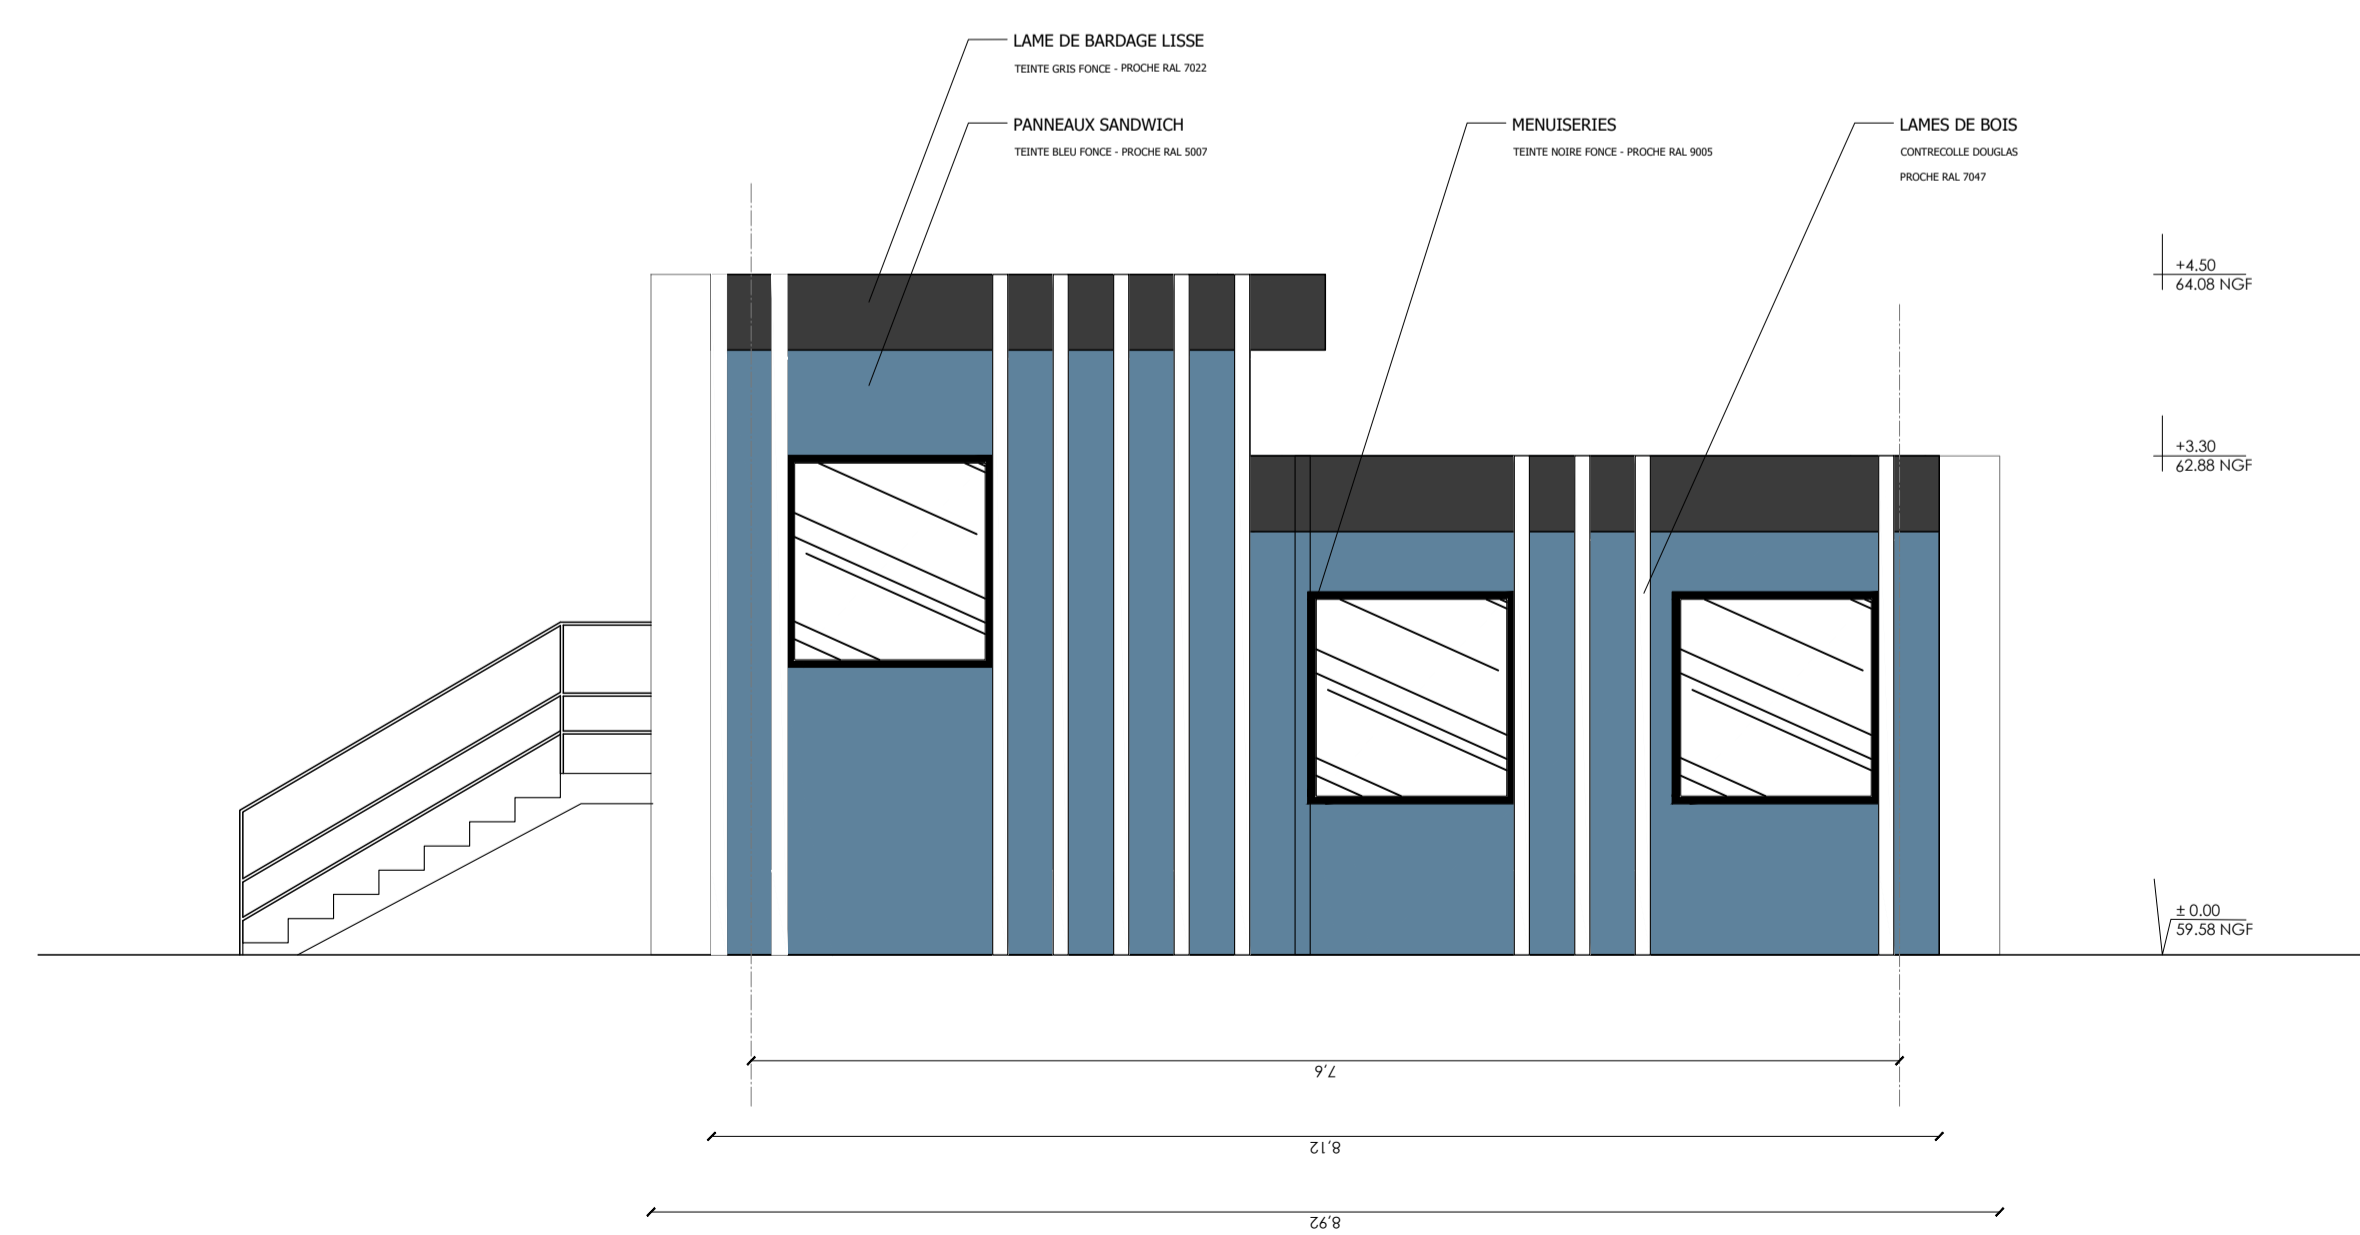

FACADE NORD

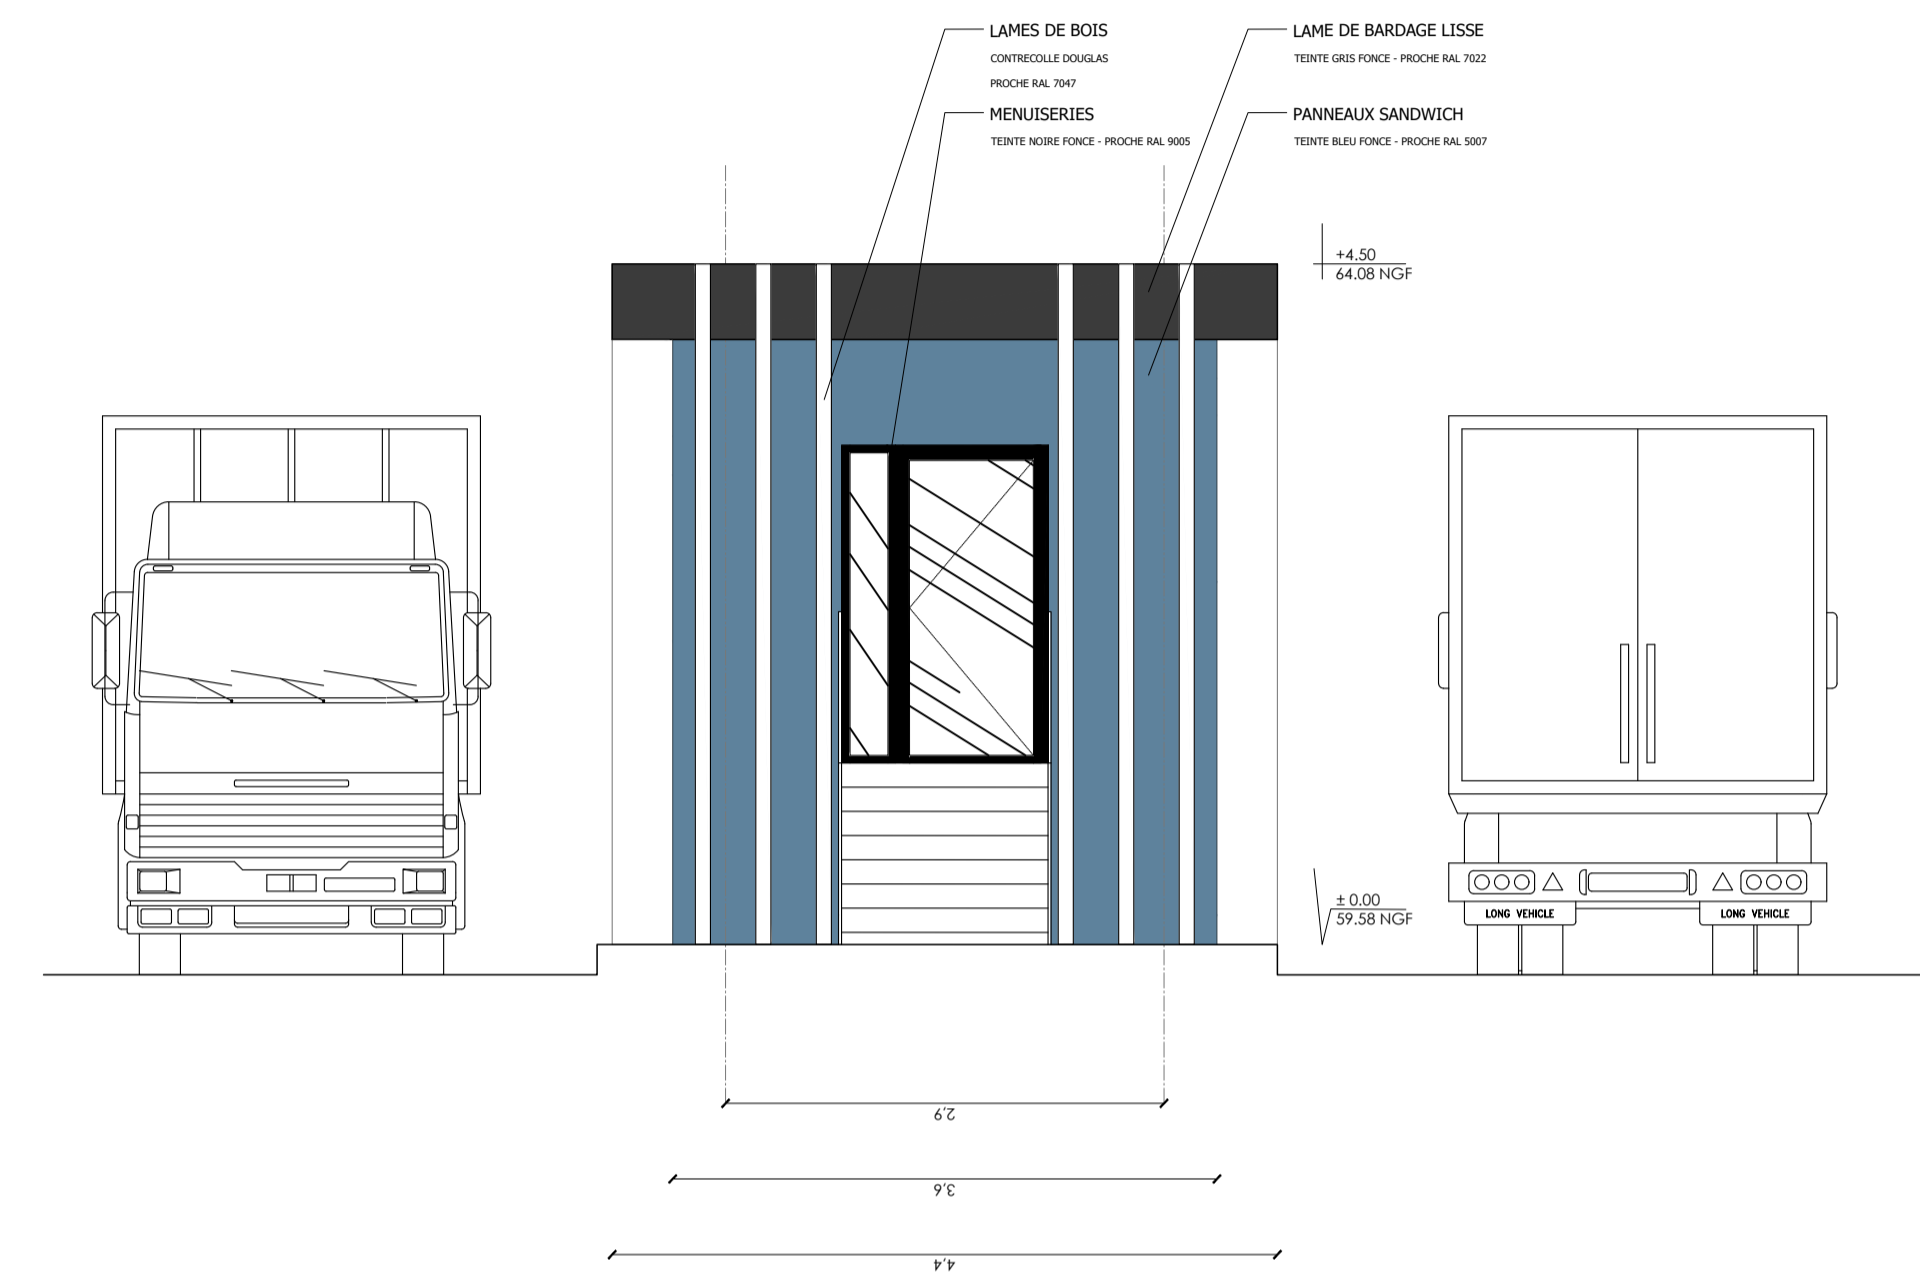

FACADE SUD

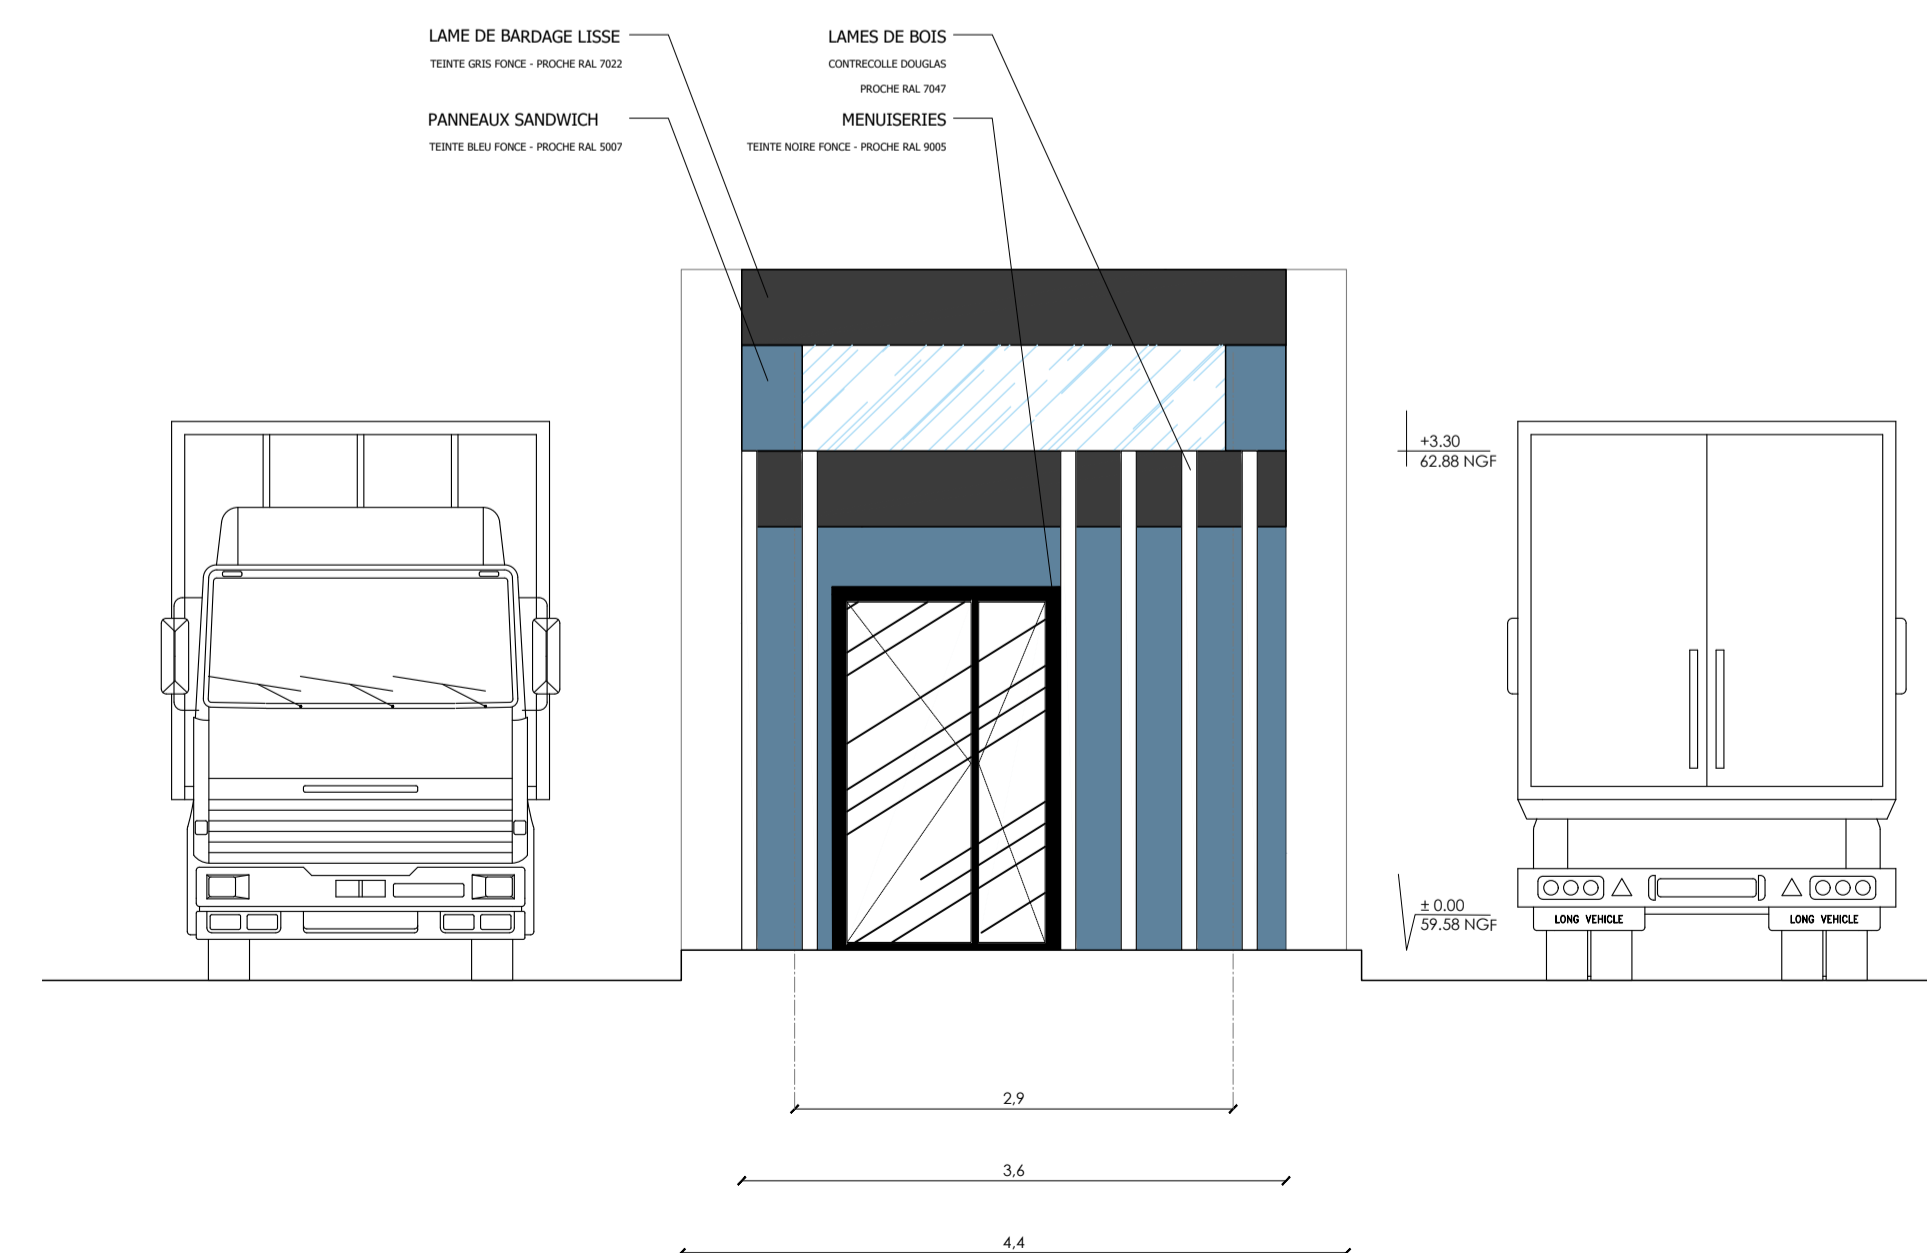

SCCV AREFIM BRESLES 1 AIRPORT PARK 2

60510 BRESLES

MAITRE D'OUVRAGE	SCCV AREFIM BRESLES 1 AREFIM 10 RUE DE L'ATOME - 67800 BISCHEIM Tel. : +33 3 26 36 54 58	2 IMPASSE DE L'INDUCTION 67800 BISCHEIM Tel. : +33 3 26 36 54 58	
ASSISTANT MAITRISE D'OUVRAGE	KS groupe	10 RUE DE L'ATOME 67800 BISCHEIM Tel. : +33 3 98 19 14 44	
MAITRE D'OEUVRE ARCHITECTE	AGENCE FRANC ARCHITECTURE - INTERIEUR - EXTERIEUR	7 RUE BAYARD 75008 PARIS Tel. : +33 1 42 25 26 07	
BUREAU D'ETUDE	sd ENVIRONNEMENT	19/19 bis, AVENUE LEON GAMBETTA 92 100 MONTROUGE Tel. : +33 1 46 94 80 64	
BUREAU D'ETUDE	MISSIONS ITP-VRD	RUE DES CADRES - ZAC DU COLOMBIER 13150 BOULBON Tel. : +33 4 90 99 70 45	
BUREAU D'ETUDE	F&H Ingénierie	20 RUE MATABIAU 31000 TOULOUSE Tel. : +33 6 98 20 93 04	

DEMANDE DE PERMIS DE CONSTRUIRE

PC	POSTE DE GARDE	
	modifications	référence
103		1076
		Date : 20/12/2021
		Ech. : 1:50e