

Commune de Rémy (Oise)

DOSSIER DE DEMANDE DE RENOUELEMENT D'EXPLOITATION D'INSTALLATION CLASSÉE POUR LA PROTECTION DE L'ENVIRONNEMENT

EXPLOITATION D'UNE CARRIÈRE (RUBRIQUE 2510-1)



5/ PERIMETRES DE 50 ET 300 M

AVRIL 2021

GRUPE GEOSTRATYS - 14 rue notre Dame de Bonsecours 60300 SENLIS
TEL : 0344538108 - PORT : 0634046474 - williamcastel@geostatys.com

8248500

8248000

8247500

1678500

1679000



1678500

1679000

1679500

8248000

8247500

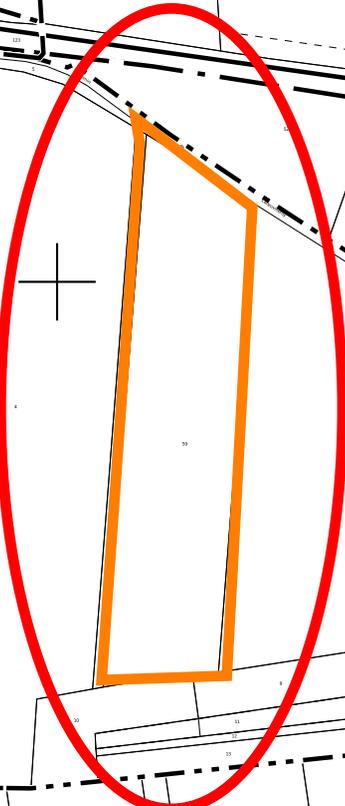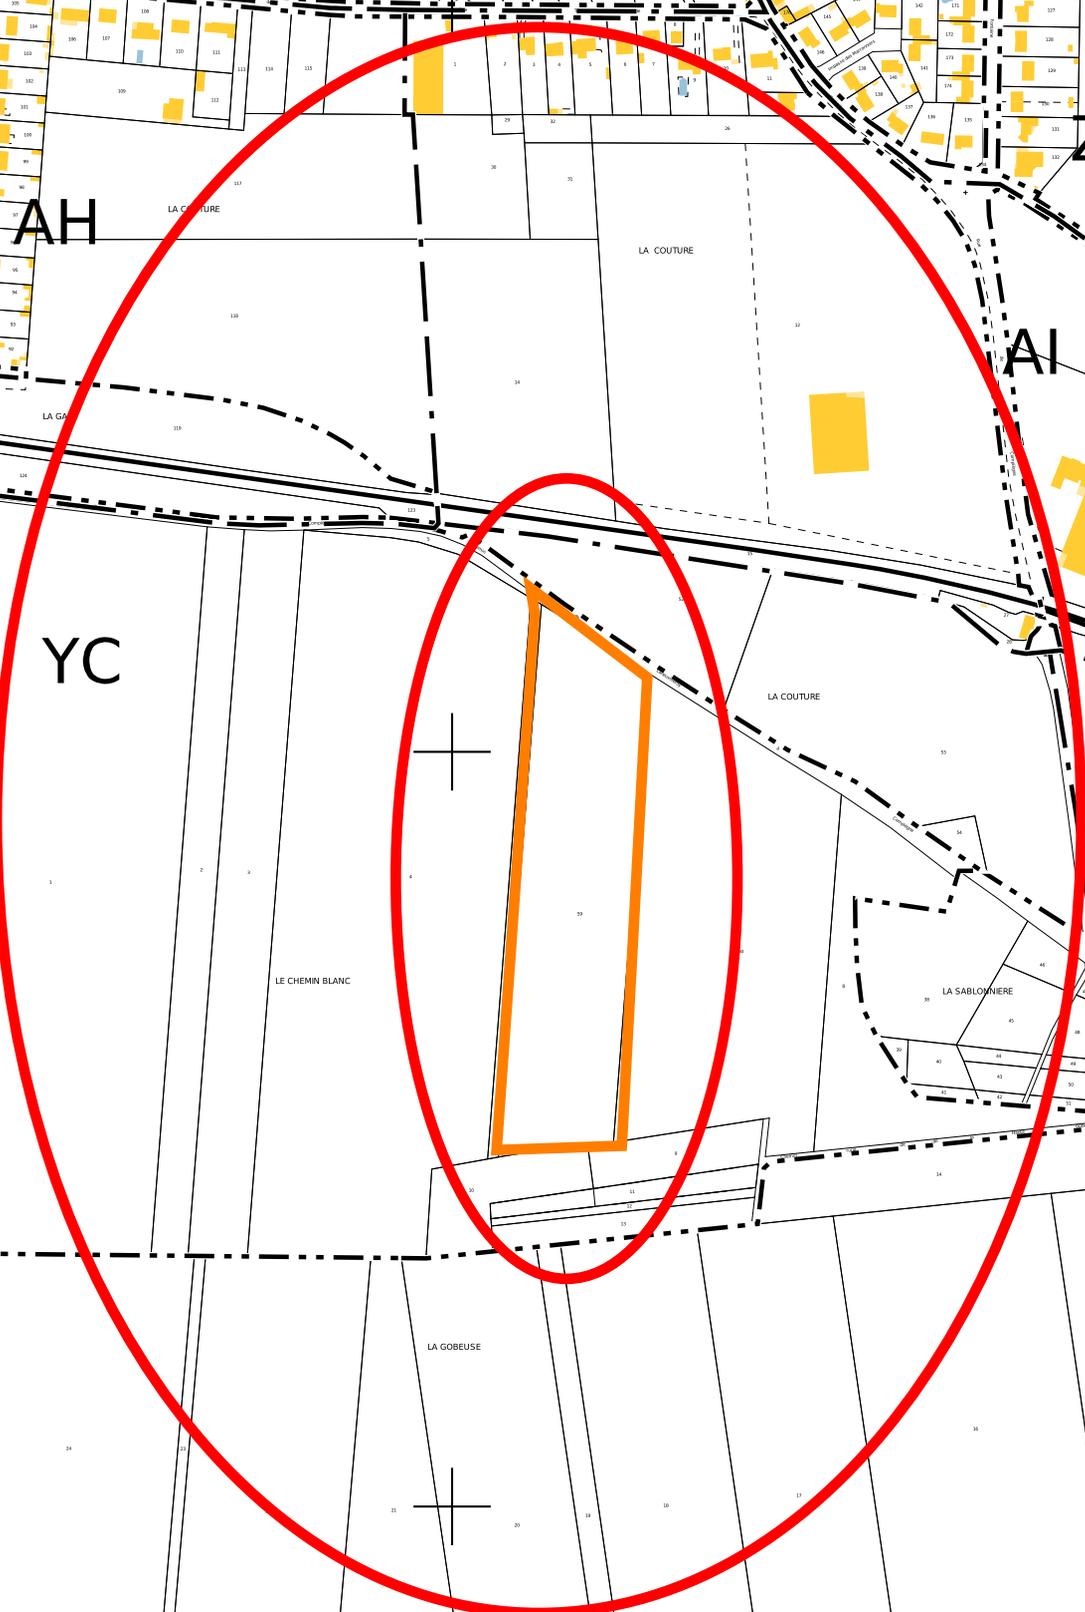

AH

YC

OE

AI

LA PETITE PATINERIE

LA SABLONNIERE

LA SABLONNIERE

LE CHEMIN BLANC

LA GOBEUSE

DERRIERE LA GOBEUSE

LE BOSQUET DU PELT

LE BOSQUET DU PELT

LA COUTURE

LA COUTURE

LE CLOS BARE

LA CROIX

CHEMINS DE CANLY ET DE LOZ

JARDIN LOUIS LEROY

DES MURAILLES