

H	MG	MLO	21/09/2022	Mise à jour ajustement présentation	
G	CBO	JFS	03/08/2022	Mise à jour ajustement présentation	
F	CBO	JFS	02/08/2022	Mise à jour commentaires et tracé archi	
E	CBO	JFS	26/07/2022	Mise à jour position réseau vapeur et modif acces	
D	CBO	JFS	20/07/2022	Mise à jour proposition de circulation	
C	CBO	JFS	19/07/2022	MàJ proposition de circulation + incendie + dépoussierage	
B	CBO	JFS	08/07/2022	Mise à jour suivant commentaire IDDEO	
A	JSW	JFS	22/06/2022	Emission initiale / First issue	
Rév.	Dess./ Drawn	Vérif./ Check.	Date	Désignation/Amendment	Approbation par/ Approved by

Référence client /Client reference:

SMDO
Syndicat mixte du Département de l'Oise
Parc tertiaire et scientifique
Rue Bellum Villare
60610 LACROIX-SAINT-OUEN



Echelle/Scale :

-

Format : A3

Maître d'Ouvrage

147-152 route de la Reine
CS 60049
92 513 Boulogne-Billancourt Cedex
tél. : +33 01.47.12.43.27



Emetteur du document:

NALDEO
Direction Opérationnelle IDF - Grands Projets
2 bd Vauban - Montigny le Bretonneux
78182 saint Quentin en Yvelines



Référence du document /drawing reference:


Concession de service public pour l'exploitation
du Centre de Valorisation Energétique de Villiers Saint Paul

PHASAGE GENERAL DES TRAVAUX

-

Révision

F

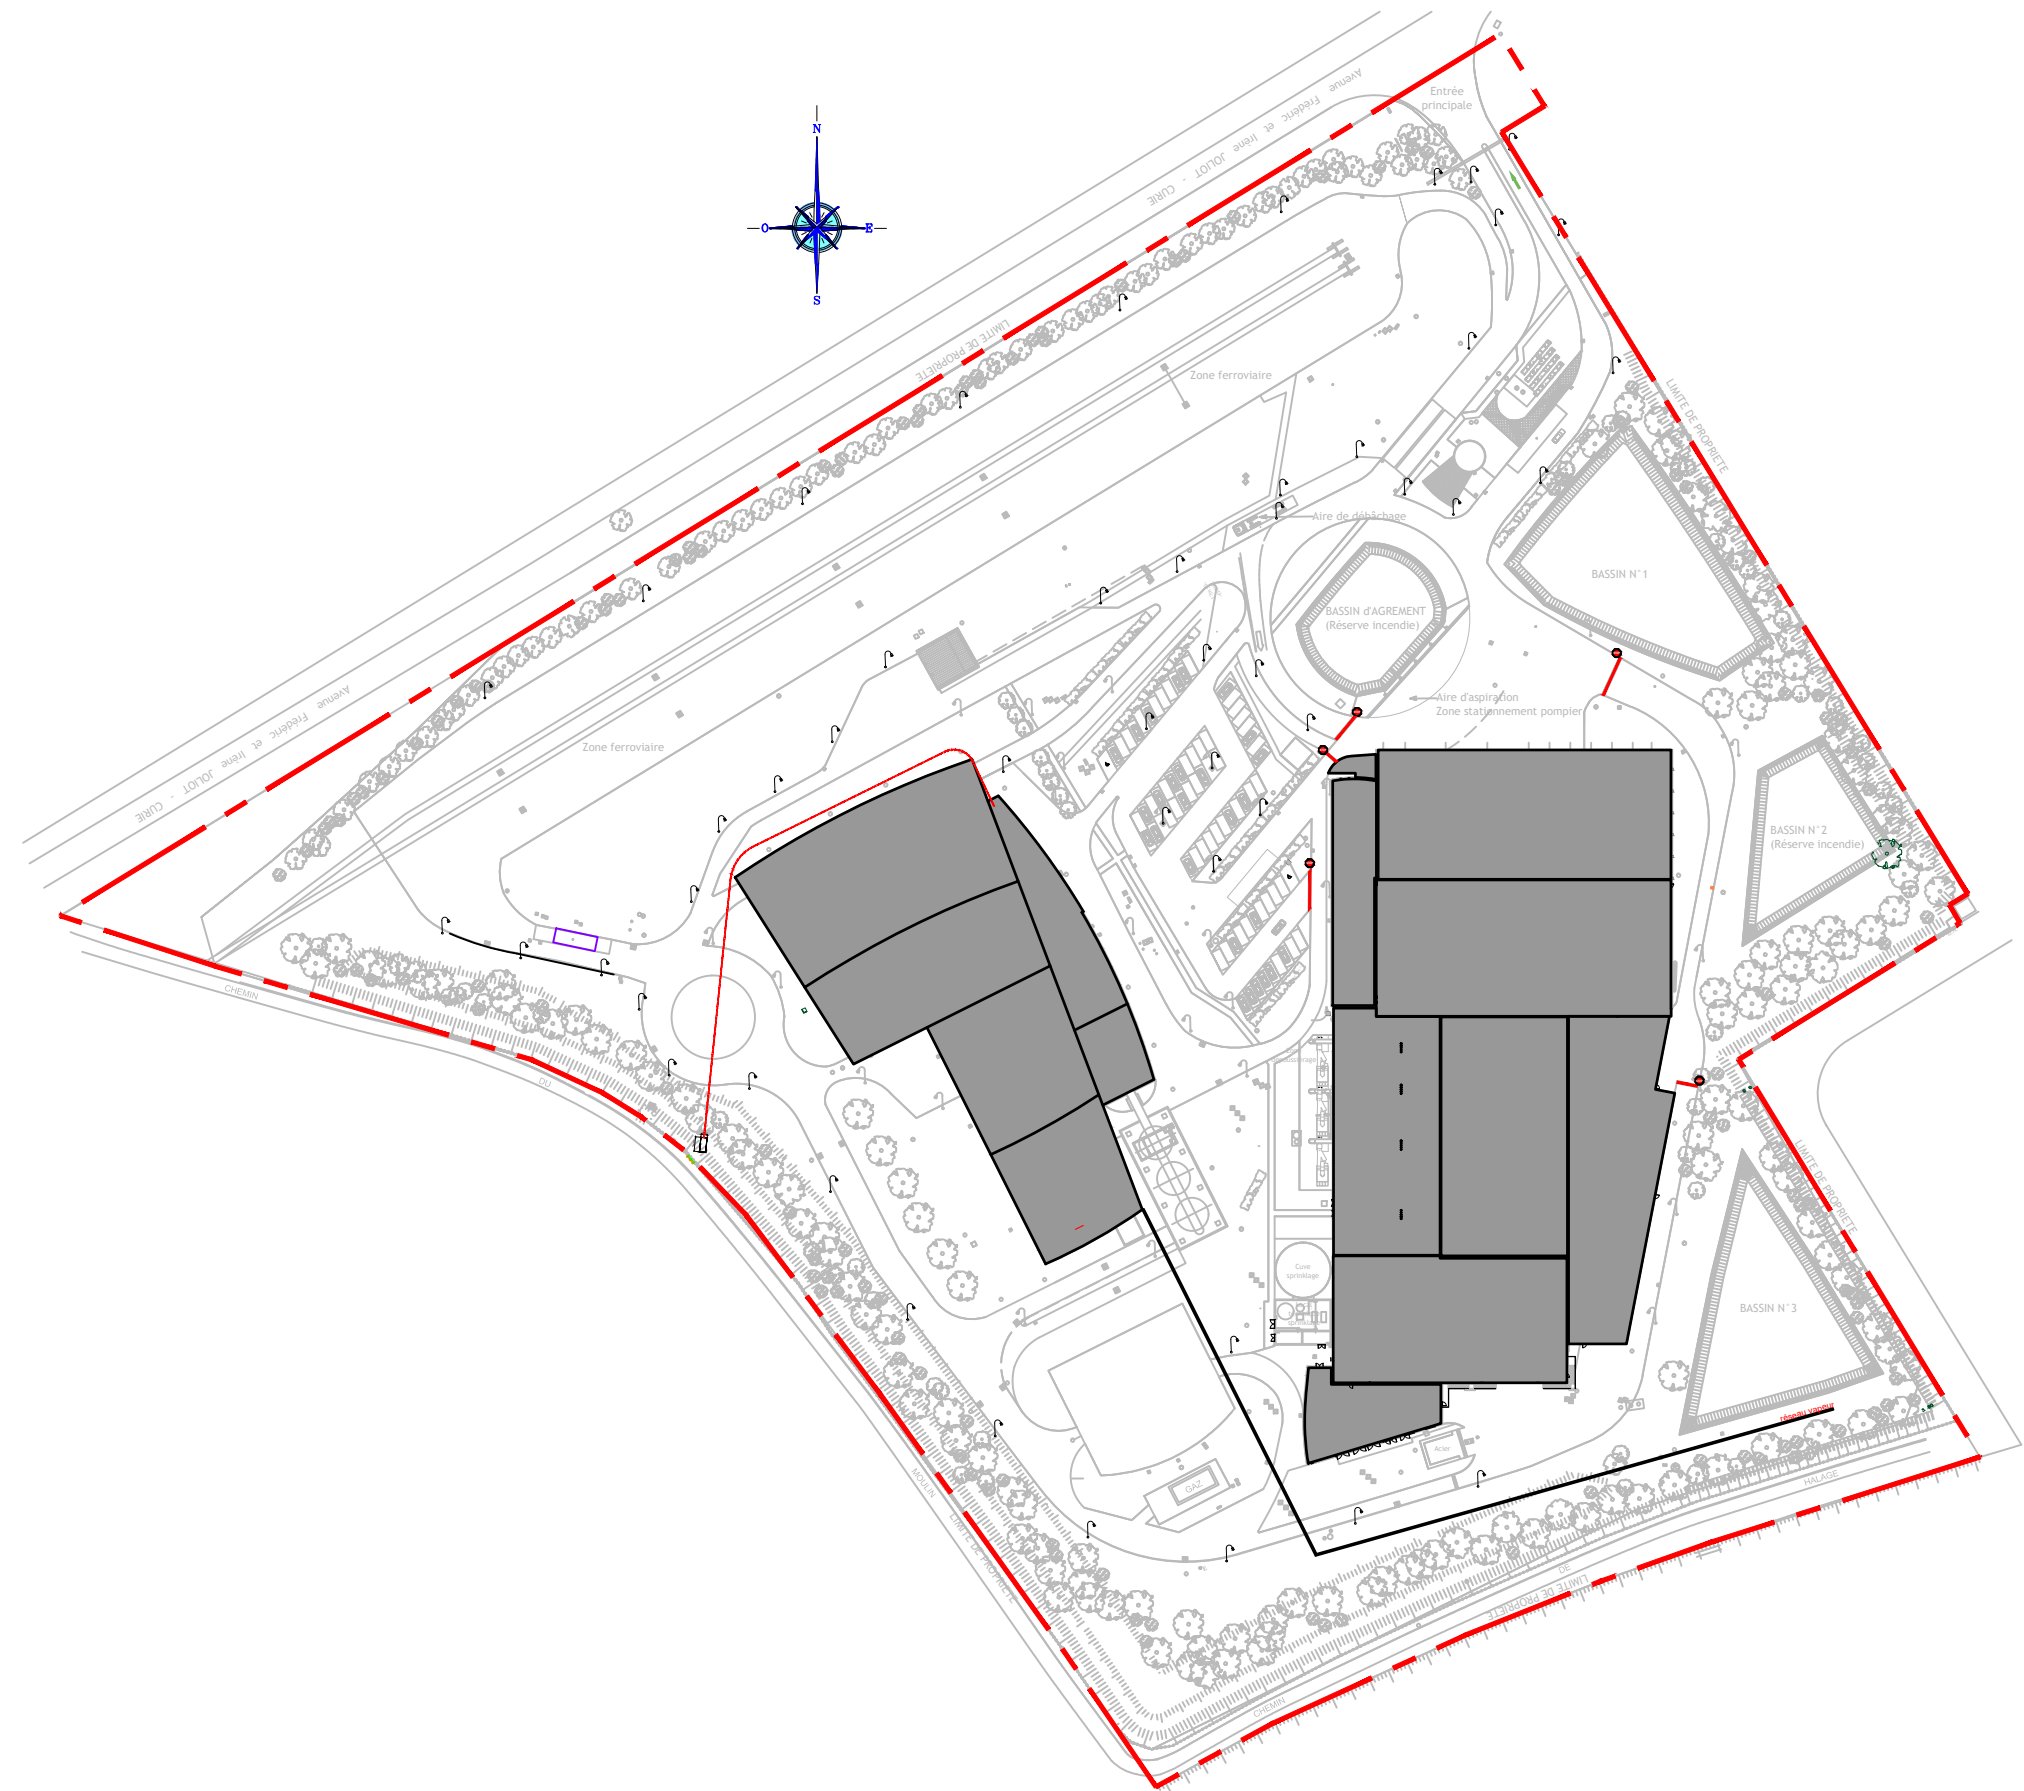

LEGENDE DES TACHES EN COURS

- EMPRISE FONCIERE MISE A DISPOSITION PENDANT LE CONTRAT
- EXISTANT
- INSTALLATION DE CHANTIER / BASE VIE / PARKING
- TERRASSEMENT / DEVOIEMENT RESEAUX / DEMANTELEMENT
- GENIE CIVIL
- GENIE CIVIL - ZONE STOCKAGE
- CHAUDIERE
- CHAUDIERE - ZONE DE STOCKAGE
- TVI
- TVI - ZONE DE STOCKAGE
- GTA / BOP / ECHANGEUR / AEROCONDENSEUR
- GTA / BOP / ECHANGEUR / AEROCONDENSEUR - ZONE DE STOCKAGE
- TRAITEMENT DES FUMEEES
- TRAITEMENT DES FUMEEES - ZONE DE STOCKAGE
- GENIE CIVIL + CHAUDIERE
- GENIE CIVIL + TVI
- GENIE CIVIL + TRAITEMENT DES FUMEEES
- CIRCULATION EXPLOITATION
- CIRCULATION CHANTIER
- CIRCULATION MIXTE

Echelle/Scale : -

Concession de service public pour l'exploitation du Centre de Valorisation Énergétique de Villiers St Paul
Phasage des travaux

Révision du : 21-09-2022 H

Emetteur:

Maître d'Ouvrage: iddeo
VALORISER LES ENERGIES
Idee développe les énergies de l'Oise

Référence client /Client reference: SMDO
Syndicat mixte du Département de l'Oise
Parc tertiaire et scientifique-Rue Bellum Villare
60610 LACROIX-SAINT-OUEN

PHASE 1:


M-5 M-4 M-3 M-2 M-1 M1 M2 M3 M4 M5 M6 M7 M8 M9 M10 M11 M12 M13 M14 M15 M16 M17 M18 M19

LEGENDE DES OUVRAGES

- ① Silo
- ② Trémie 3eme Ligne
- ③ Ligne préparation TVI
- ④ Trémie TVI
- ⑤ Cuve Toutes Eaux
- ⑥ Four-Chaudière
- ⑦ GTA+BOP+Echangeurs
- ⑧ Local Transformateur
- ⑨ Local armoire GTA Niv+0.00
- ⑩ Aérocondenseur
- ⑪ Traitement des fumées
- ⑫ Dénox des 3 lignes
- ⑬ Cuve Ammoniaque
- ⑭ Silos+Dépotage

LEGENDE DES TACHES EN COURS

- EMPRISE FONCIERE MISE A DISPOSITION PENDANT LE CONTRAT
- EXISTANT
- INSTALLATION DE CHANTIER / BASE VIE / PARKING
- TERRASSEMENT / DEVOIEMENT RESEAUX / DEMANTELEMENT
- GENIE CIVIL
- GENIE CIVIL - ZONE STOCKAGE
- CHAUDIERE
- CHAUDIERE - ZONE DE STOCKAGE
- TVI
- TVI - ZONE DE STOCKAGE
- GTA / BOP / ECHANGEUR / AEROCONDENSEUR
- GTA / BOP / ECHANGEUR / AEROCONDENSEUR - ZONE DE STOCKAGE
- TRAITEMENT DES FUMÉES
- TRAITEMENT DES FUMÉES - ZONE DE STOCKAGE
- GENIE CIVIL + CHAUDIERE
- GENIE CIVIL + TVI
- GENIE CIVIL + TRAITEMENT DES FUMÉES
- CIRCULATION EXPLOITATION
- CIRCULATION CHANTIER
- CIRCULATION MIXTE

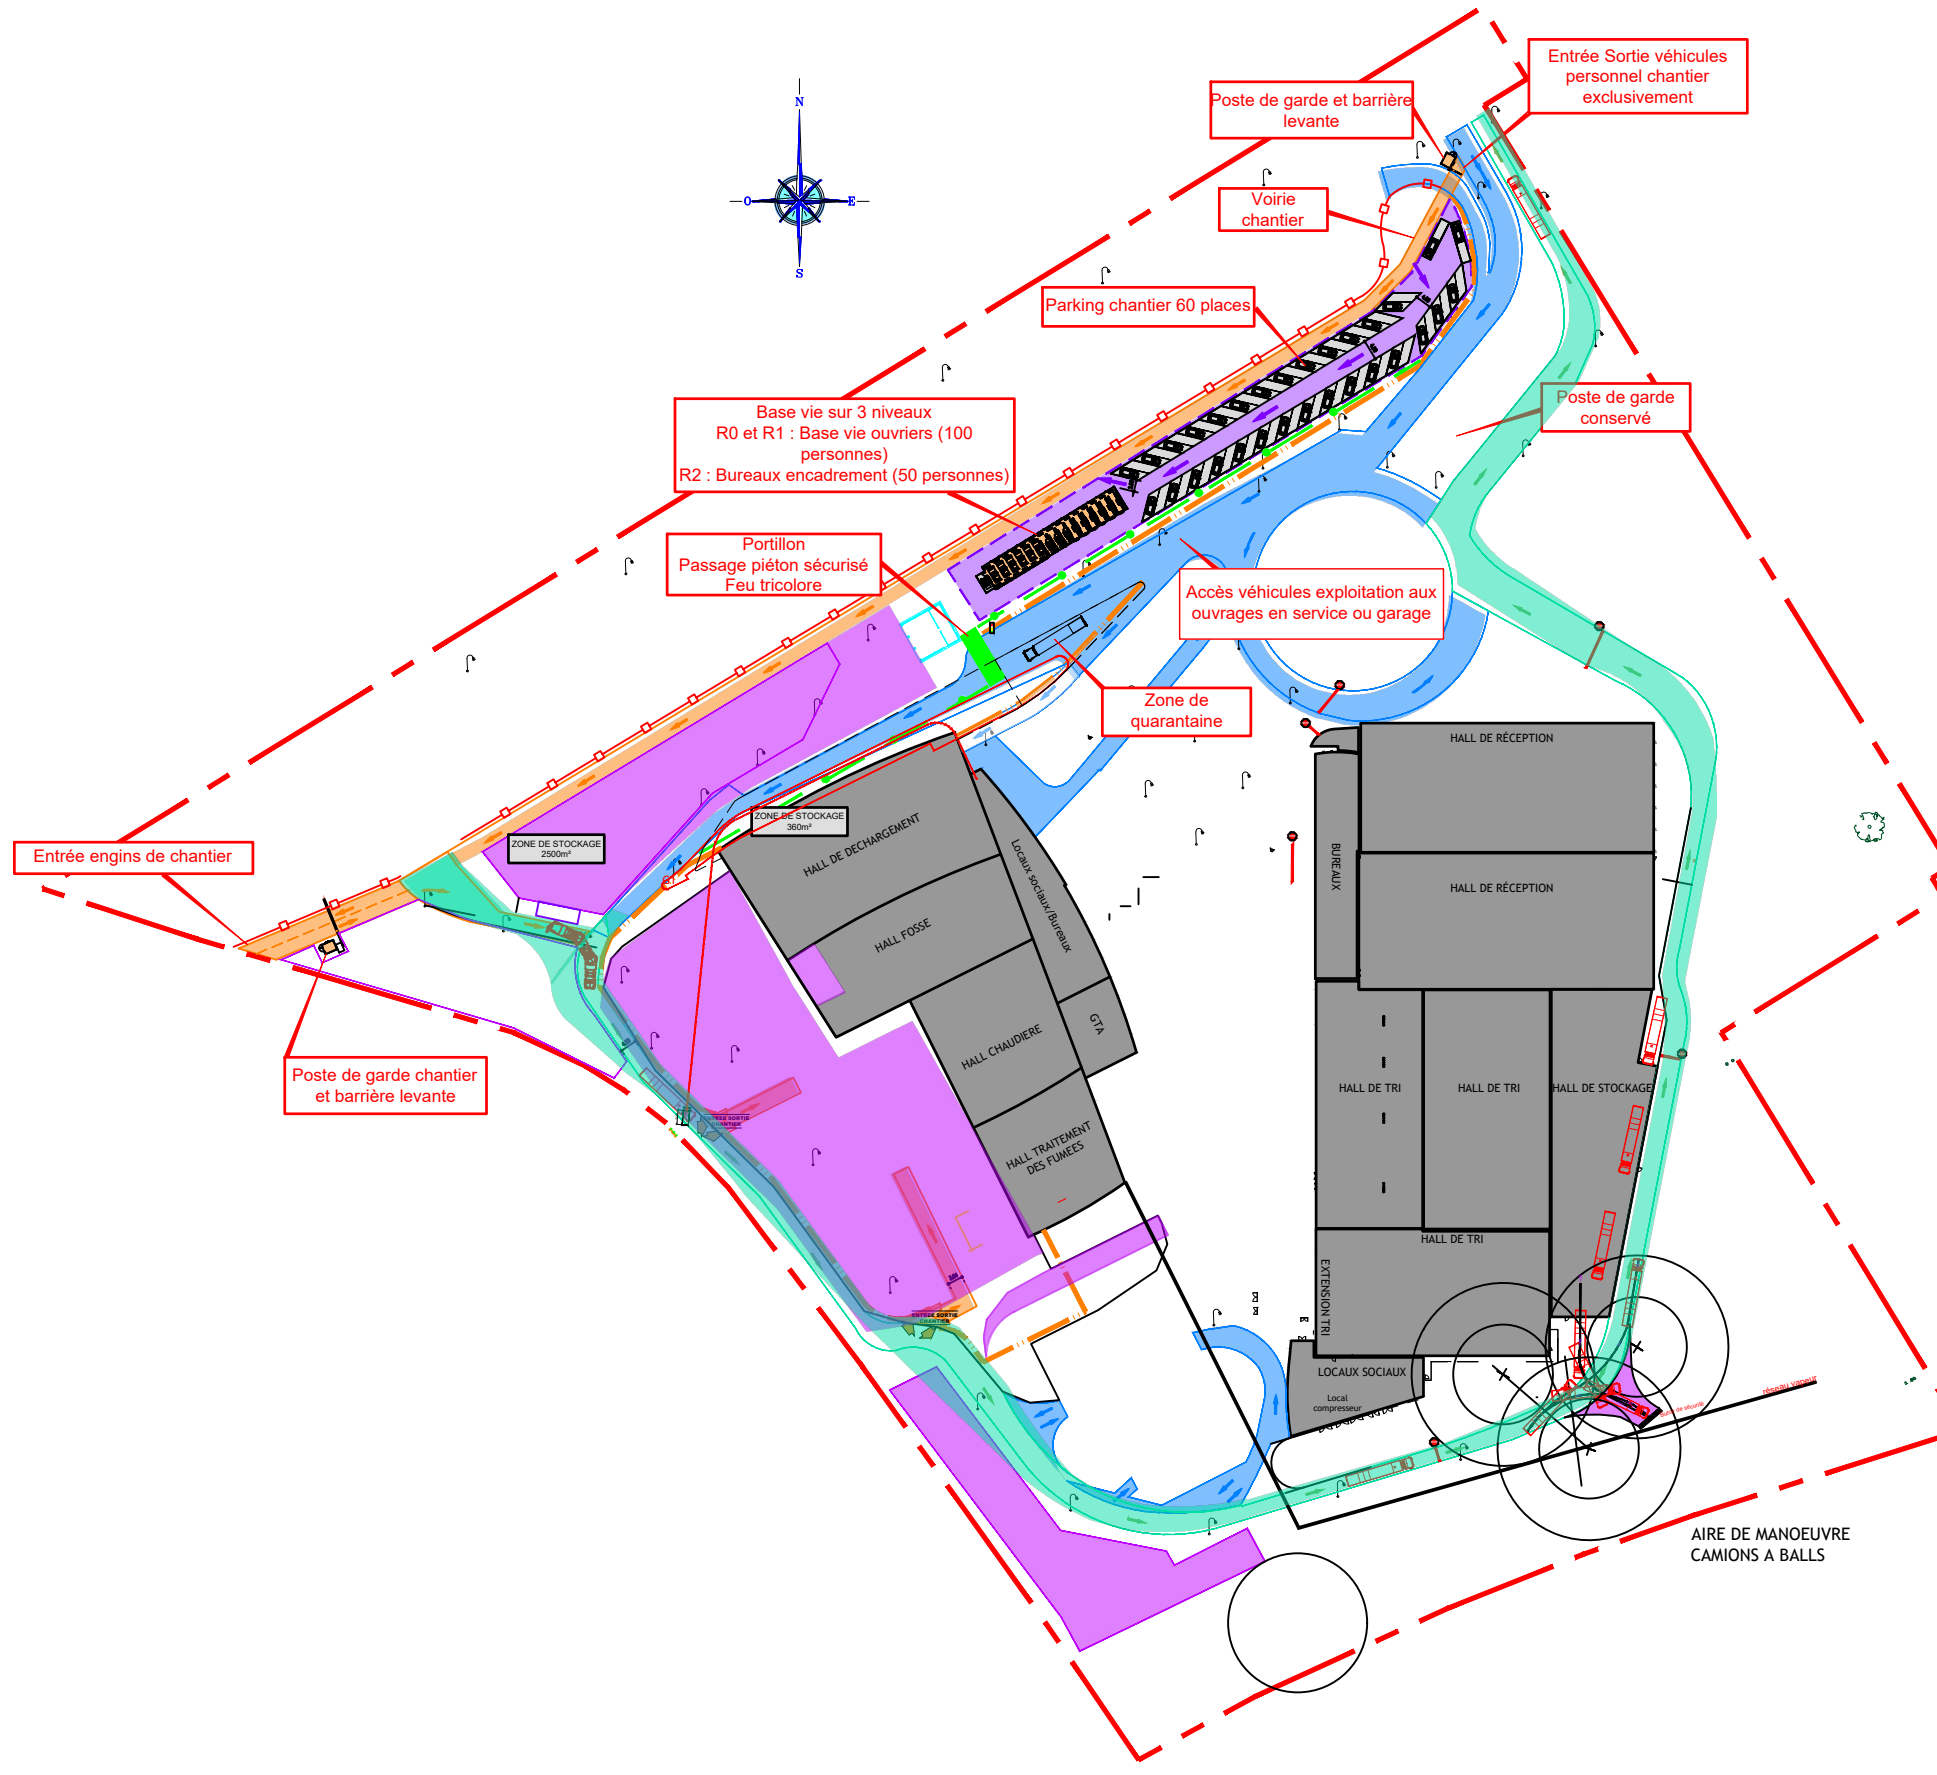

Echelle/Scale : -

Concession de service public pour l'exploitation du Centre de Valorisation Énergétique de Villiers St Paul
Phasage des travaux

Révision du : 21-09-2022 **H**

Emetteur:

Maître d'Ouvrage: **iddeo**
VALORISER LES ÉNERGIES
Idex développe les énergies de l'Oise

Référence client /Client reference: SMDO
Syndicat mixte du Département de l'Oise
Parc tertiaire et scientifique-Rue Bellum Villare
60610 LACROIX-SAINT-OUEN



PHASE 2:


M-5 M-4 M-3 M-2 M-1 M1 M2 M3 M4 M5 M6 M7 M8 M9 M10 M11 M12 M13 M14 M15 M16 M17 M18 M19

LEGENDE DES OUVRAGES

- ① Silo
- ② Trémie 3eme Ligne
- ③ Ligne préparation TVI
- ④ Trémie TVI
- ⑤ Cuve Toutes Eaux
- ⑥ Four-Chaudière
- ⑦ GTA+BOP+Echangeurs
- ⑧ Local Transformateur
- ⑨ Local armoire GTA Niv+0.00
- ⑩ Aérocondenseur
- ⑪ Traitement des fumées
- ⑫ Dénox des 3 lignes
- ⑬ Cuve Ammoniaque
- ⑭ Silos+Dépotage

LEGENDE DES TACHES EN COURS

- EMPRISE FONCIERE MISE A DISPOSITION PENDANT LE CONTRAT
- EXISTANT
- INSTALLATION DE CHANTIER / BASE VIE / PARKING
- TERRASSEMENT / DEVOIEMENT RESEAUX / DEMANTELEMENT
- GENIE CIVIL
- GENIE CIVIL - ZONE STOCKAGE
- CHAUDIERE
- CHAUDIERE - ZONE DE STOCKAGE
- TVI
- TVI - ZONE DE STOCKAGE
- GTA / BOP / ECHANGEUR / AEROCONDENSEUR
- GTA / BOP / ECHANGEUR / AEROCONDENSEUR - ZONE DE STOCKAGE
- TRAITEMENT DES FUMÉES
- TRAITEMENT DES FUMÉES - ZONE DE STOCKAGE
- GENIE CIVIL + CHAUDIERE
- GENIE CIVIL + TVI
- GENIE CIVIL + TRAITEMENT DES FUMÉES
- CIRCULATION EXPLOITATION
- CIRCULATION CHANTIER
- CIRCULATION MIXTE

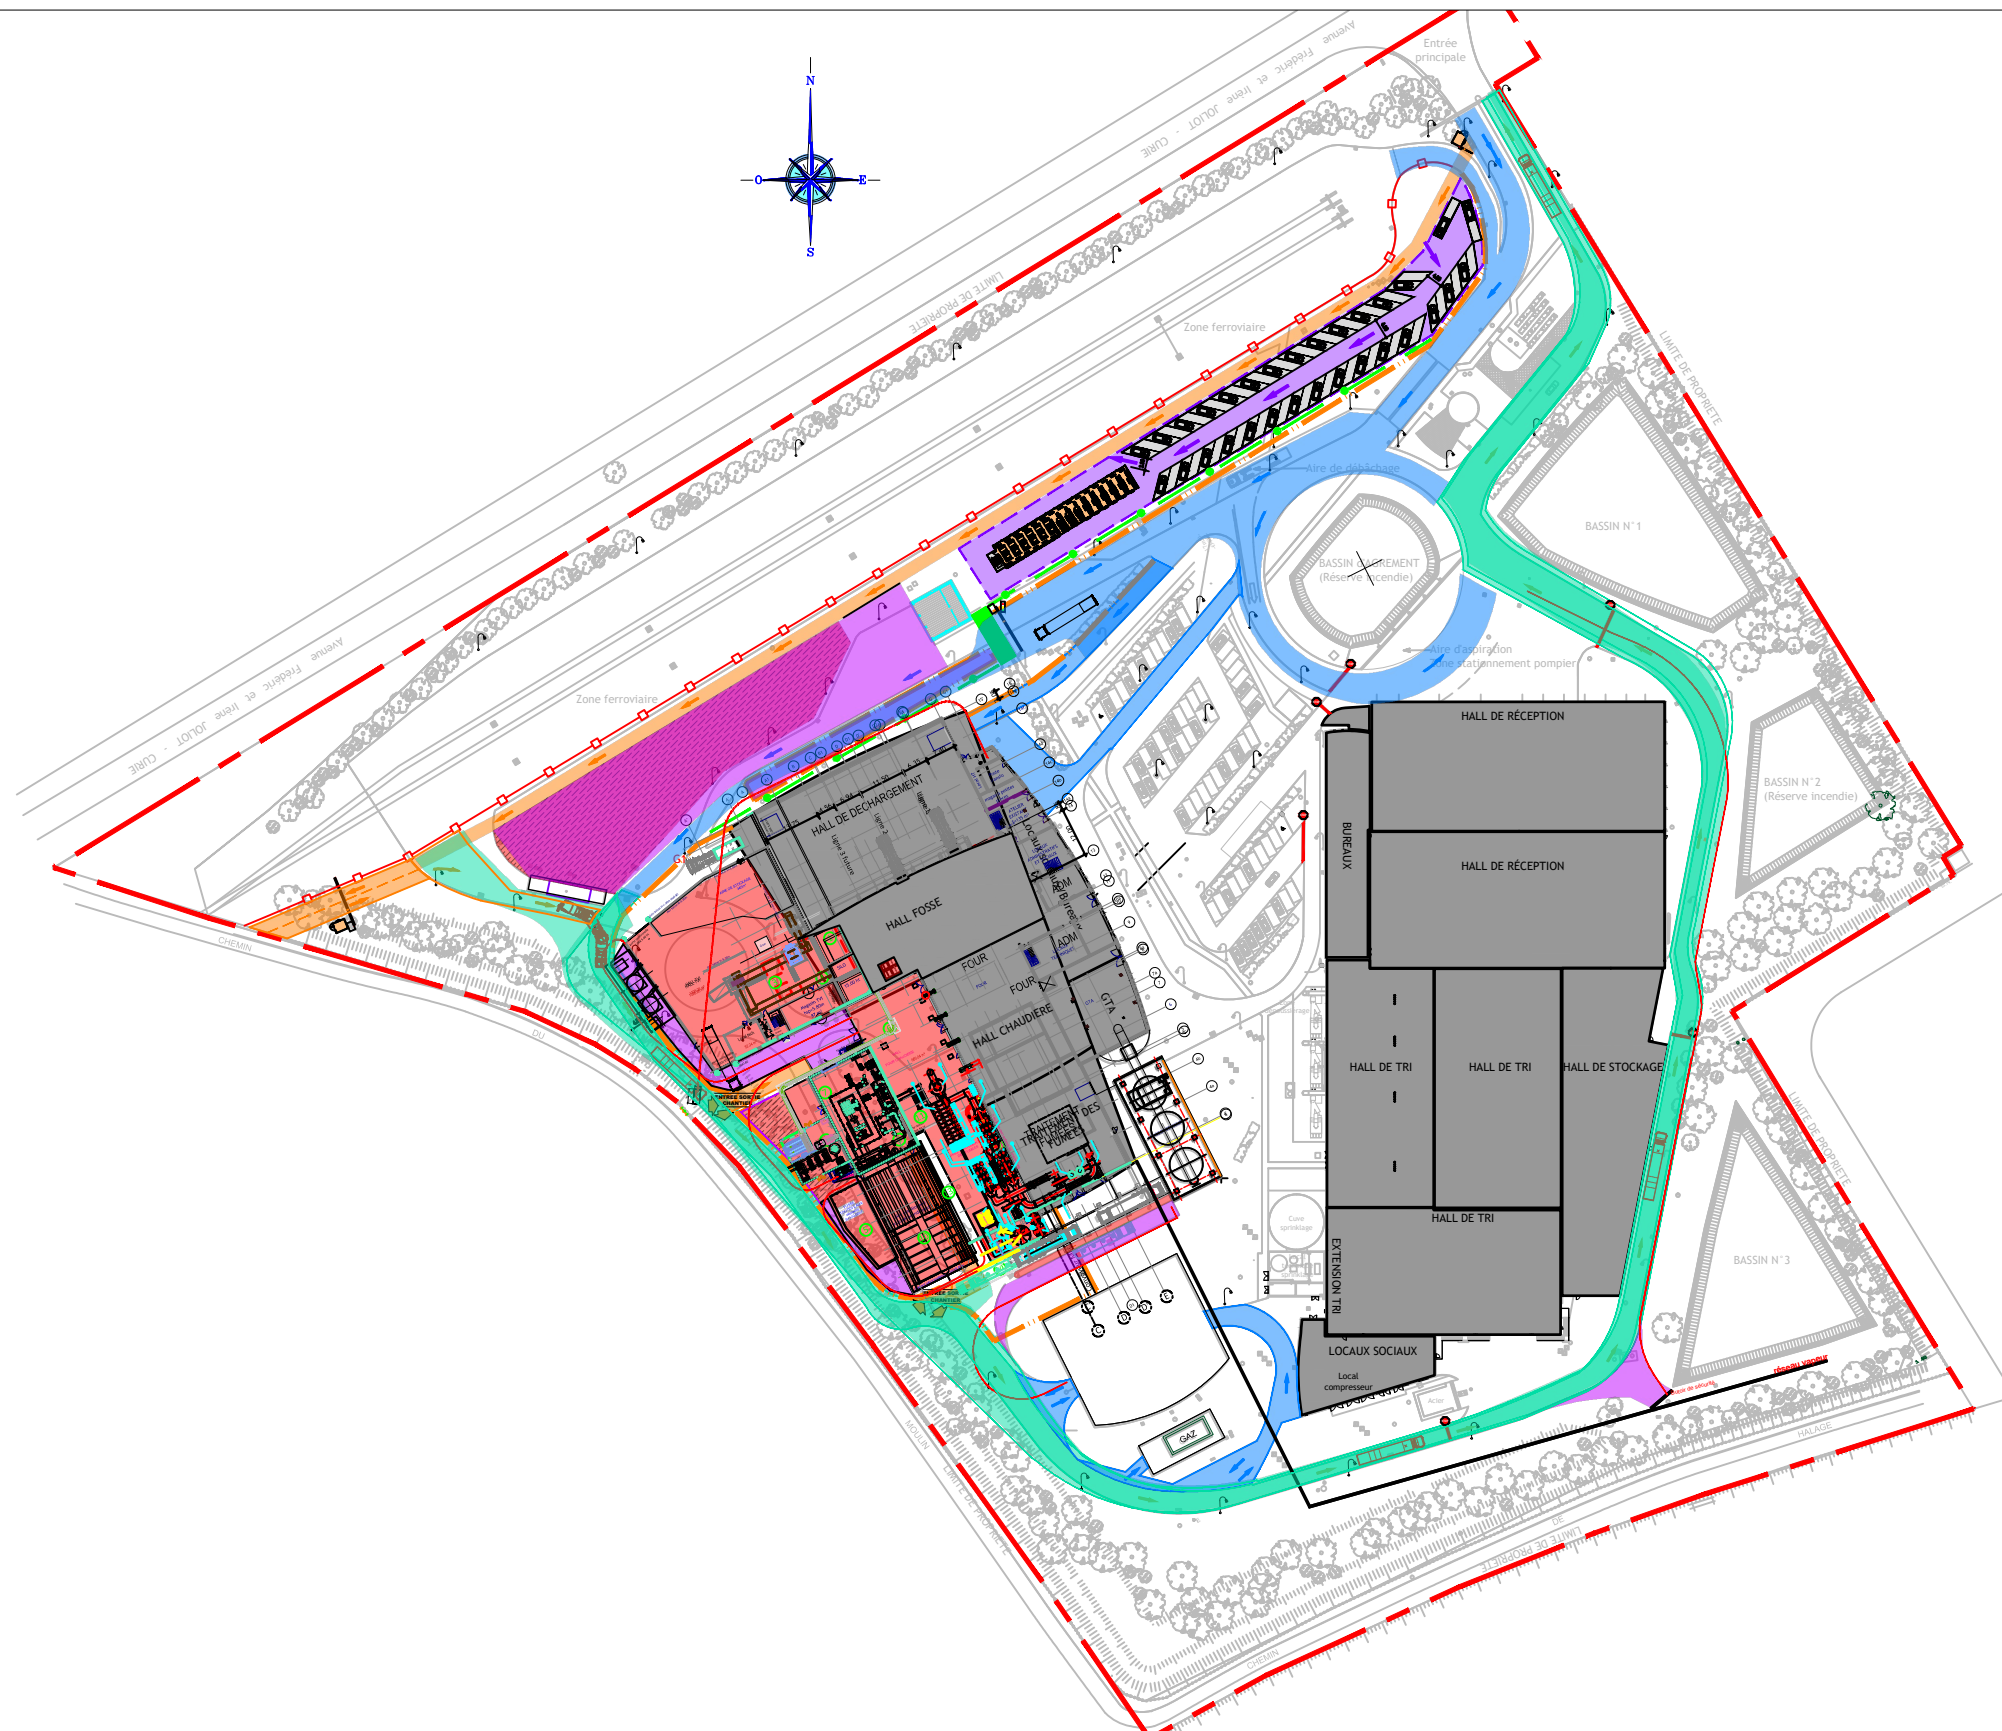


Echelle/Scale : -

Concession de service public pour l'exploitation du Centre de Valorisation Energétique de Villiers St Paul
Phasage des travaux

Révision du : 21-09-2022 **H**

Emetteur:

Maître d'Ouvrage:  iddeo
VALORISER LES ENERGIES
Idee développe les énergies de l'Oise


Référence client /Client reference: SMDO
Syndicat mixte du Département de l'Oise
Parc tertiaire et scientifique-Rue Bellum Villare
60610 LACROIX-SAINT-OUEN


LEGENDE DES OUVRAGES

- ① Silo
- ② Trémie 3eme Ligne
- ③ Ligne préparation TVI
- ④ Trémie TVI
- ⑤ Cuve Toutes Eaux
- ⑥ Four-Chaudière
- ⑦ GTA+BOP+Echangeurs
- ⑧ Local Transformateur
- ⑨ Local armoire GTA Niv+0.00
- ⑩ Aérocondenseur
- ⑪ Traitement des fumées
- ⑫ Dénox des 3 lignes
- ⑬ Cuve Ammoniacque
- ⑭ Silos+Dépotage

LEGENDE DES TACHES EN COURS

- EMPRISE FONCIERE MISE A DISPOSITION PENDANT LE CONTRAT
- EXISTANT
- INSTALLATION DE CHANTIER / BASE VIE / PARKING
- TERRASSEMENT / DEVOIEMENT RESEAUX / DEMANTELEMENT
- GENIE CIVIL
- GENIE CIVIL - ZONE STOCKAGE
- CHAUDIERE
- CHAUDIERE - ZONE DE STOCKAGE
- TVI
- TVI - ZONE DE STOCKAGE
- GTA / BOP / ECHANGEUR / AEROCONDENSEUR
- GTA / BOP / ECHANGEUR / AEROCONDENSEUR - ZONE DE STOCKAGE
- TRAITEMENT DES FUMEEES
- TRAITEMENT DES FUMEEES - ZONE DE STOCKAGE
- GENIE CIVIL + CHAUDIERE
- GENIE CIVIL + TVI
- GENIE CIVIL + TRAITEMENT DES FUMEEES
- CIRCULATION EXPLOITATION
- CIRCULATION CHANTIER
- CIRCULATION MIXTE

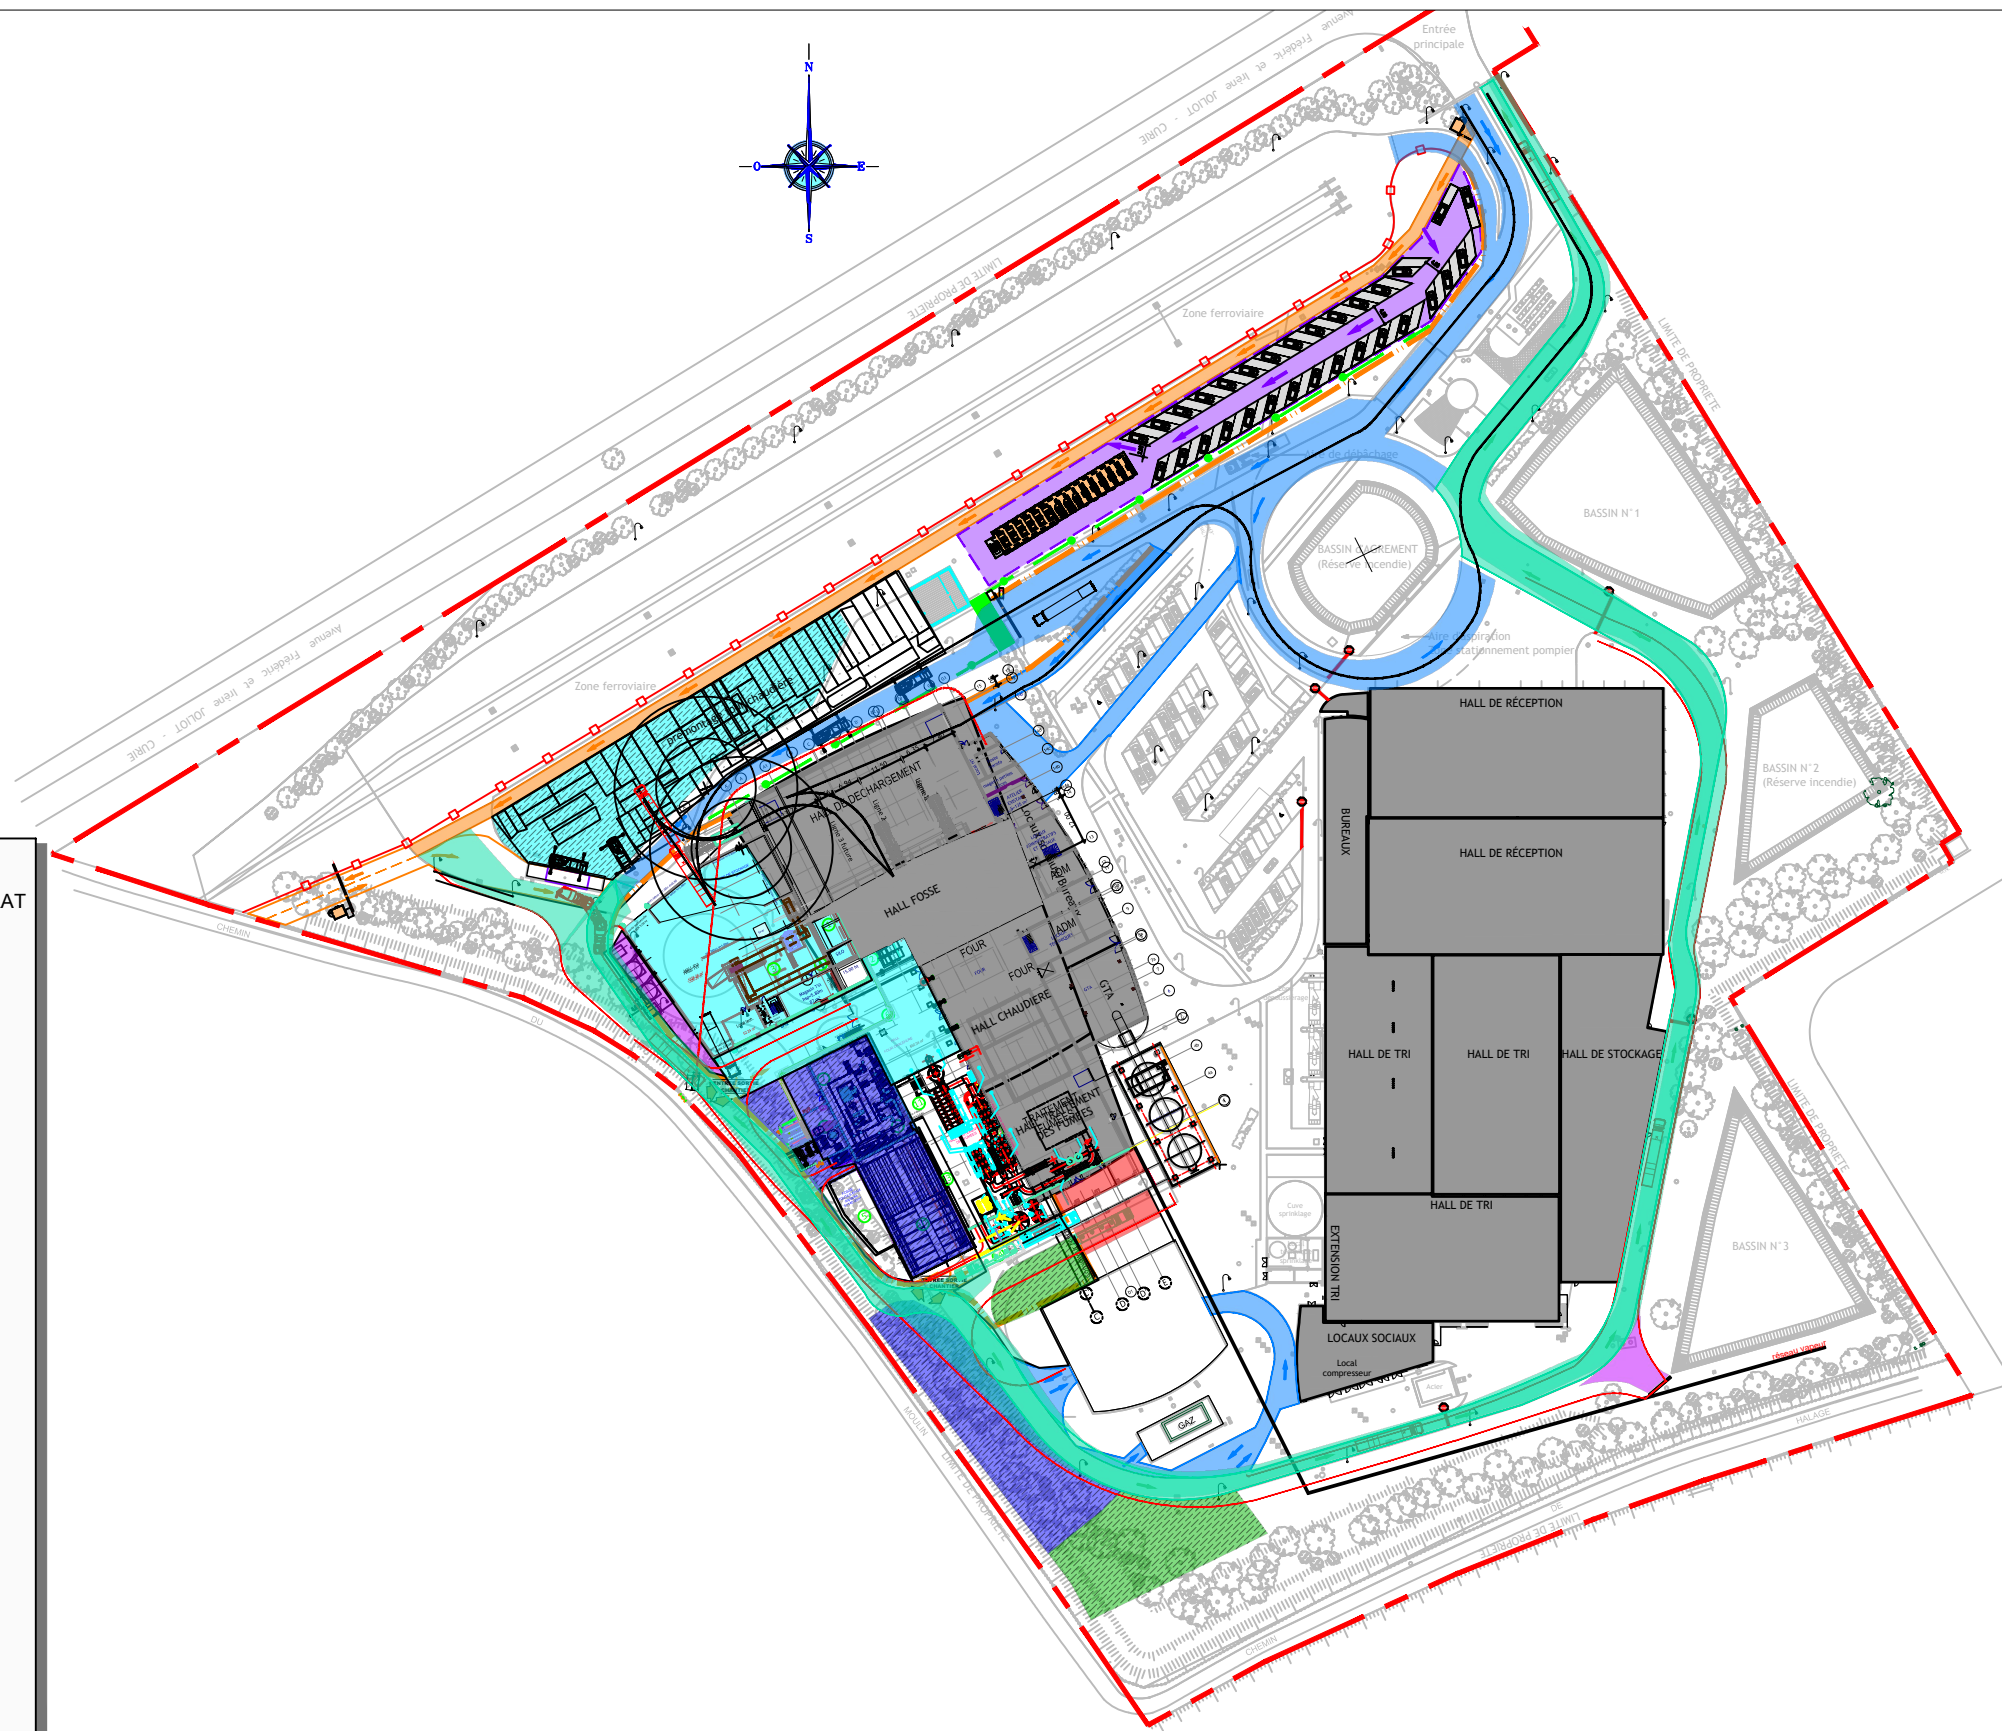


Echelle/Scale : -

Concession de service public pour l'exploitation du Centre de Valorisation Energétique de Villiers St Paul
Phasage des travaux

Révision du : 21-09-2022 **H**

Emetteur:

Maître d'Ouvrage:  iddeo
VALORISER LES ENERGIES
Idee développe les énergies de l'Oise


Référence client /Client reference: SMDO
Syndicat mixte du Département de l'Oise
Parc tertiaire et scientifique-Rue Bellum Villare
60610 LACROIX-SAINT-OUEN 

LEGENDE DES OUVRAGES

- ① Silo
- ② Trémie 3eme Ligne
- ③ Ligne préparation TVI
- ④ Trémie TVI
- ⑤ Cuve Toutes Eaux
- ⑥ Four-Chaudière
- ⑦ GTA+BOP+Echangeurs
- ⑧ Local Transformateur
- ⑨ Local armoire GTA Niv+0.00
- ⑩ Aérocondenseur
- ⑪ Traitement des fumées
- ⑫ Dénox des 3 lignes
- ⑬ Cuve Ammoniacque
- ⑭ Silos+Dépotage

LEGENDE DES TACHES EN COURS

- EMPRISE FONCIERE MISE A DISPOSITION PENDANT LE CONTRAT
- EXISTANT
- INSTALLATION DE CHANTIER / BASE VIE / PARKING
- TERRASSEMENT / DEVOIEMENT RESEAUX / DEMANTELEMENT
- GENIE CIVIL
- GENIE CIVIL - ZONE STOCKAGE
- CHAUDIERE
- CHAUDIERE - ZONE DE STOCKAGE
- TVI
- TVI - ZONE DE STOCKAGE
- GTA / BOP / ECHANGEUR / AEROCONDENSEUR
- GTA / BOP / ECHANGEUR / AEROCONDENSEUR - ZONE DE STOCKAGE
- TRAITEMENT DES FUMÉES
- TRAITEMENT DES FUMÉES - ZONE DE STOCKAGE
- GENIE CIVIL + CHAUDIERE
- GENIE CIVIL + TVI
- GENIE CIVIL + TRAITEMENT DES FUMÉES
- CIRCULATION EXPLOITATION
- CIRCULATION CHANTIER
- CIRCULATION MIXTE

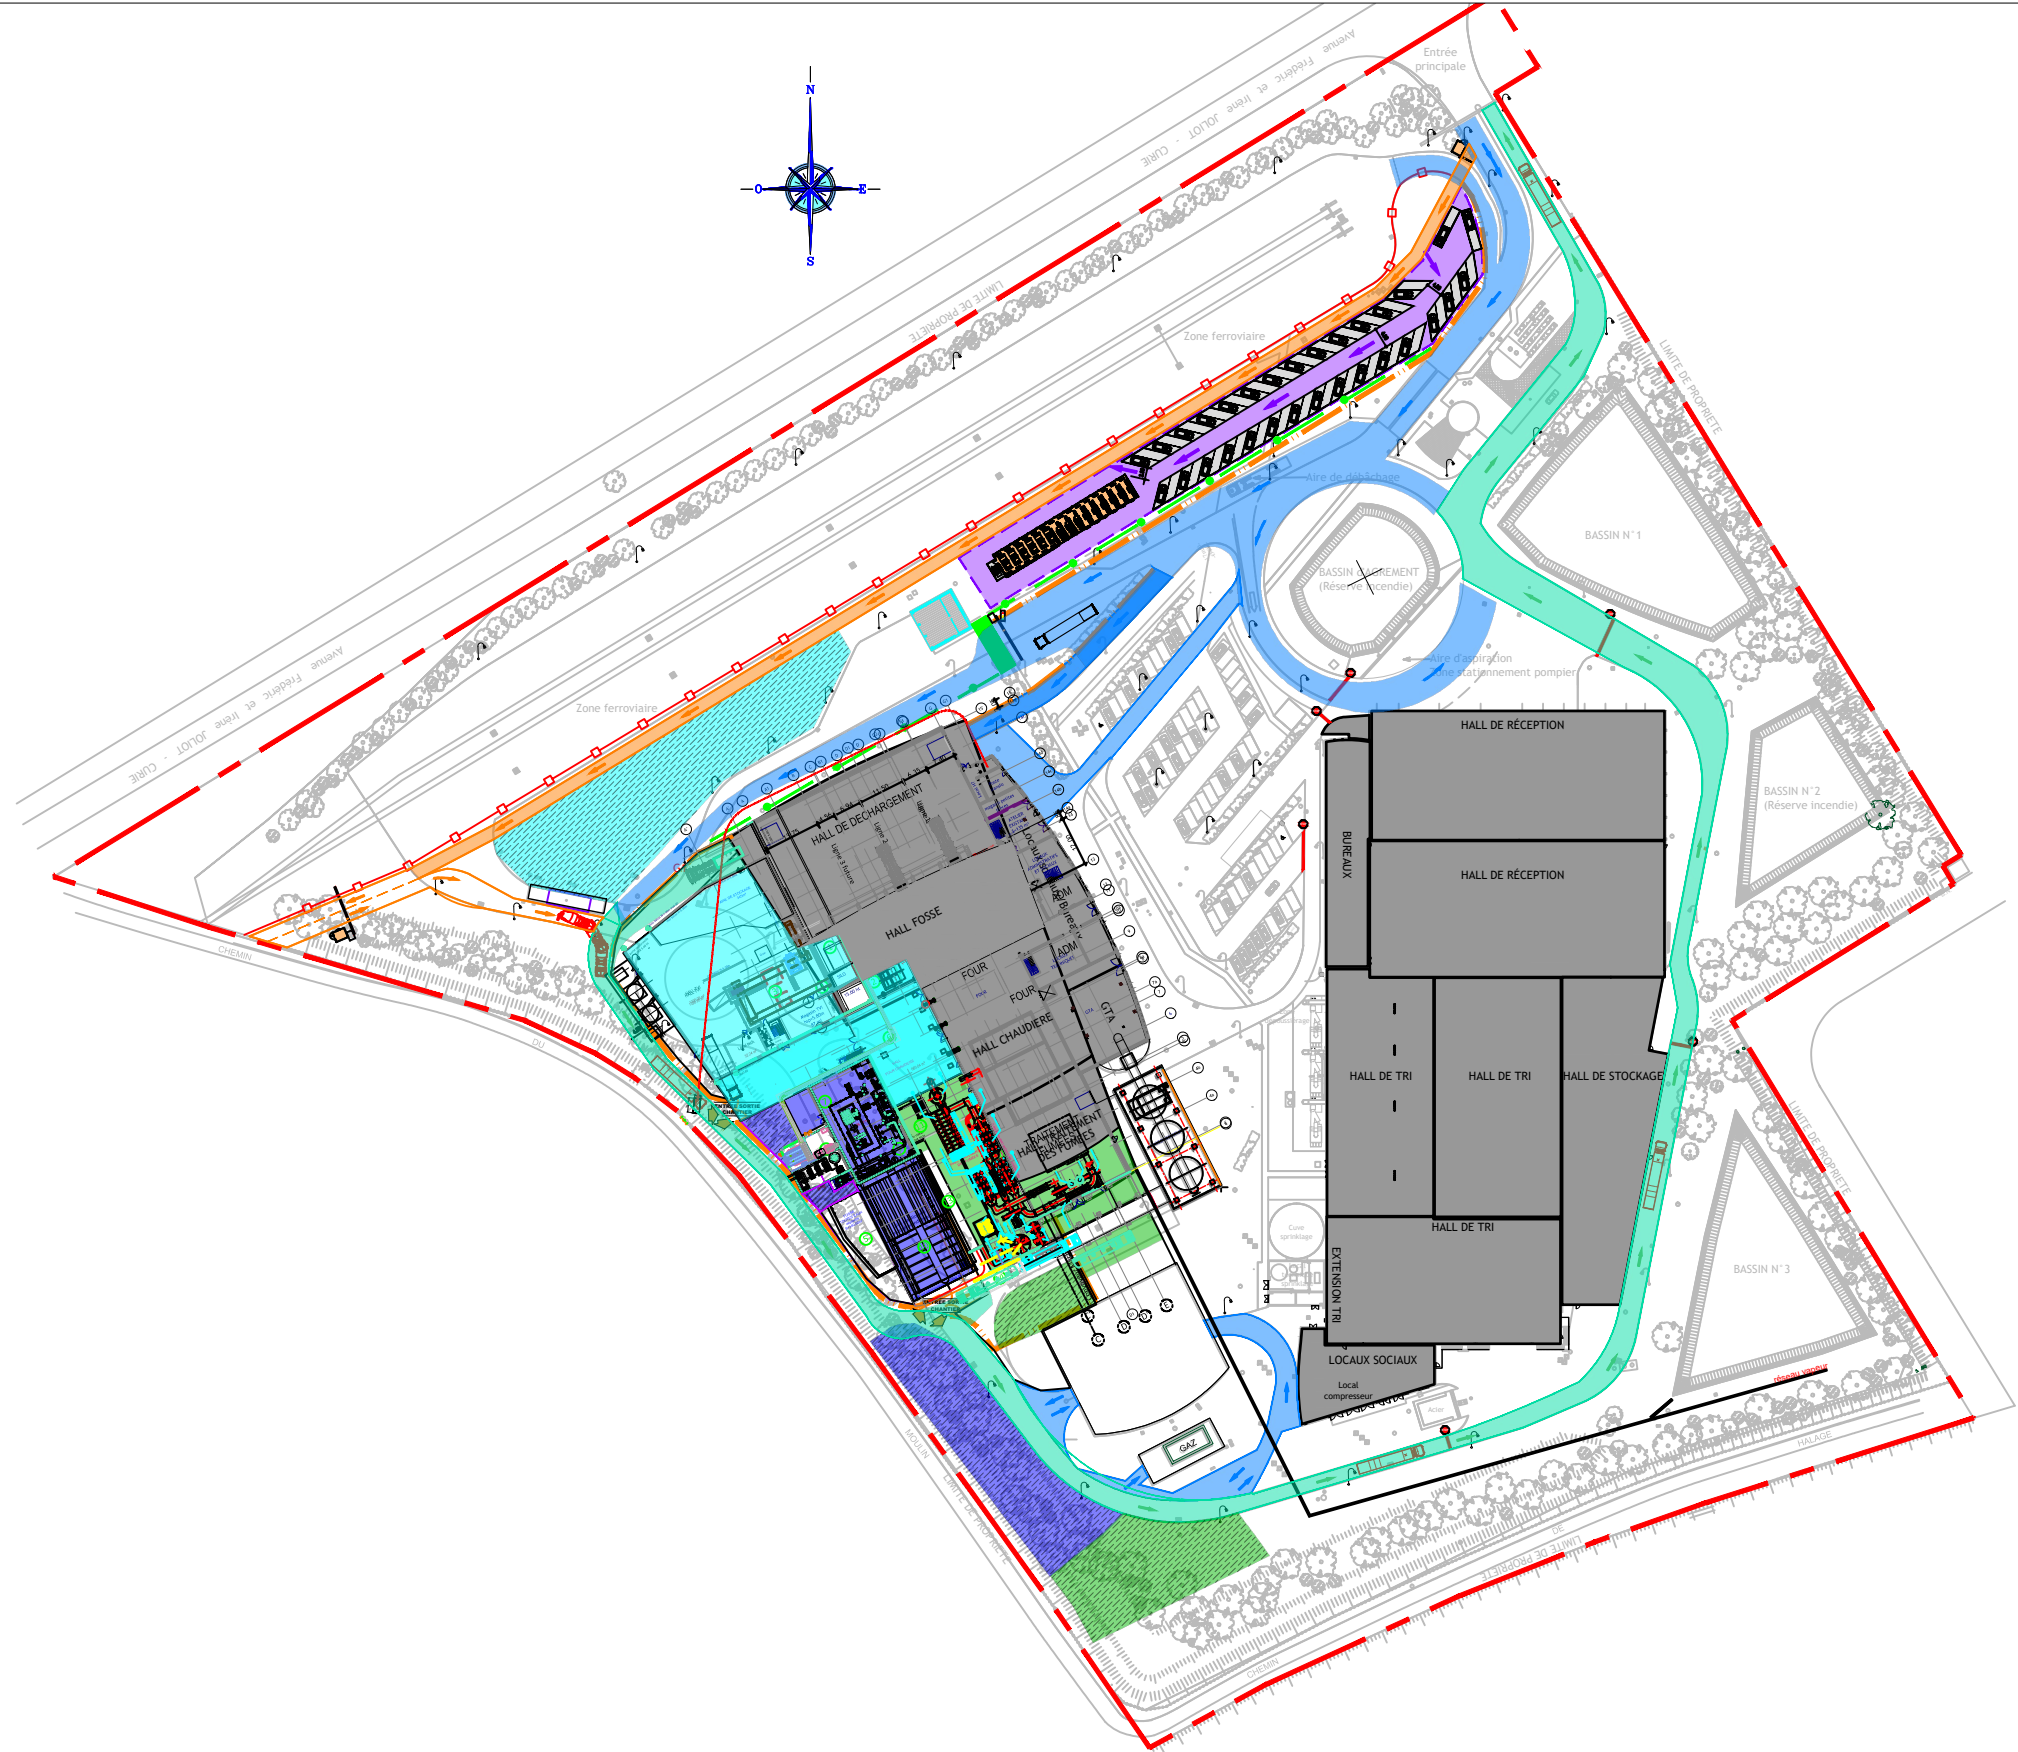

Echelle/Scale : -

Concession de service public pour l'exploitation du Centre de Valorisation Energétique de Villiers St Paul

Révision du : 21-09-2022 **H**

Emetteur:

Maître d'Ouvrage: iddeo
VALORISER LES ENERGIES
Idex développe les énergies de l'Oise

Référence client /Client reference: SMDO
Syndicat mixte du Département de l'Oise
Parc tertiaire et scientifique-Rue Bellum Villare
60610 LACROIX-SAINT-OUEN




LEGENDE DES OUVRAGES

- ① Silo
- ② Trémie 3eme Ligne
- ③ Ligne préparation TVI
- ④ Trémie TVI
- ⑤ Cuve Toutes Eaux
- ⑥ Four-Chaudière
- ⑦ GTA+BOP+Echangeurs
- ⑧ Local Transformateur
- ⑨ Local armoire GTA Niv+0.00
- ⑩ Aérocondenseur
- ⑪ Traitement des fumées
- ⑫ Dénox des 3 lignes
- ⑬ Cuve Ammoniaque
- ⑭ Silos+Dépotage

LEGENDE DES TACHES EN COURS

- EMPRISE FONCIERE MISE A DISPOSITION PENDANT LE CONTRAT
- EXISTANT
- INSTALLATION DE CHANTIER / BASE VIE / PARKING
- TERRASSEMENT / DEVOIEMENT RESEAUX / DEMANTELEMENT
- GENIE CIVIL
- GENIE CIVIL - ZONE STOCKAGE
- CHAUDIERE
- CHAUDIERE - ZONE DE STOCKAGE
- TVI
- TVI - ZONE DE STOCKAGE
- GTA / BOP / ECHANGEUR / AEROCONDENSEUR
- GTA / BOP / ECHANGEUR / AEROCONDENSEUR - ZONE DE STOCKAGE
- TRAITEMENT DES FUMÉES
- TRAITEMENT DES FUMÉES - ZONE DE STOCKAGE
- GENIE CIVIL + CHAUDIERE
- GENIE CIVIL + TVI
- GENIE CIVIL + TRAITEMENT DES FUMÉES
- CIRCULATION EXPLOITATION
- CIRCULATION CHANTIER
- CIRCULATION MIXTE

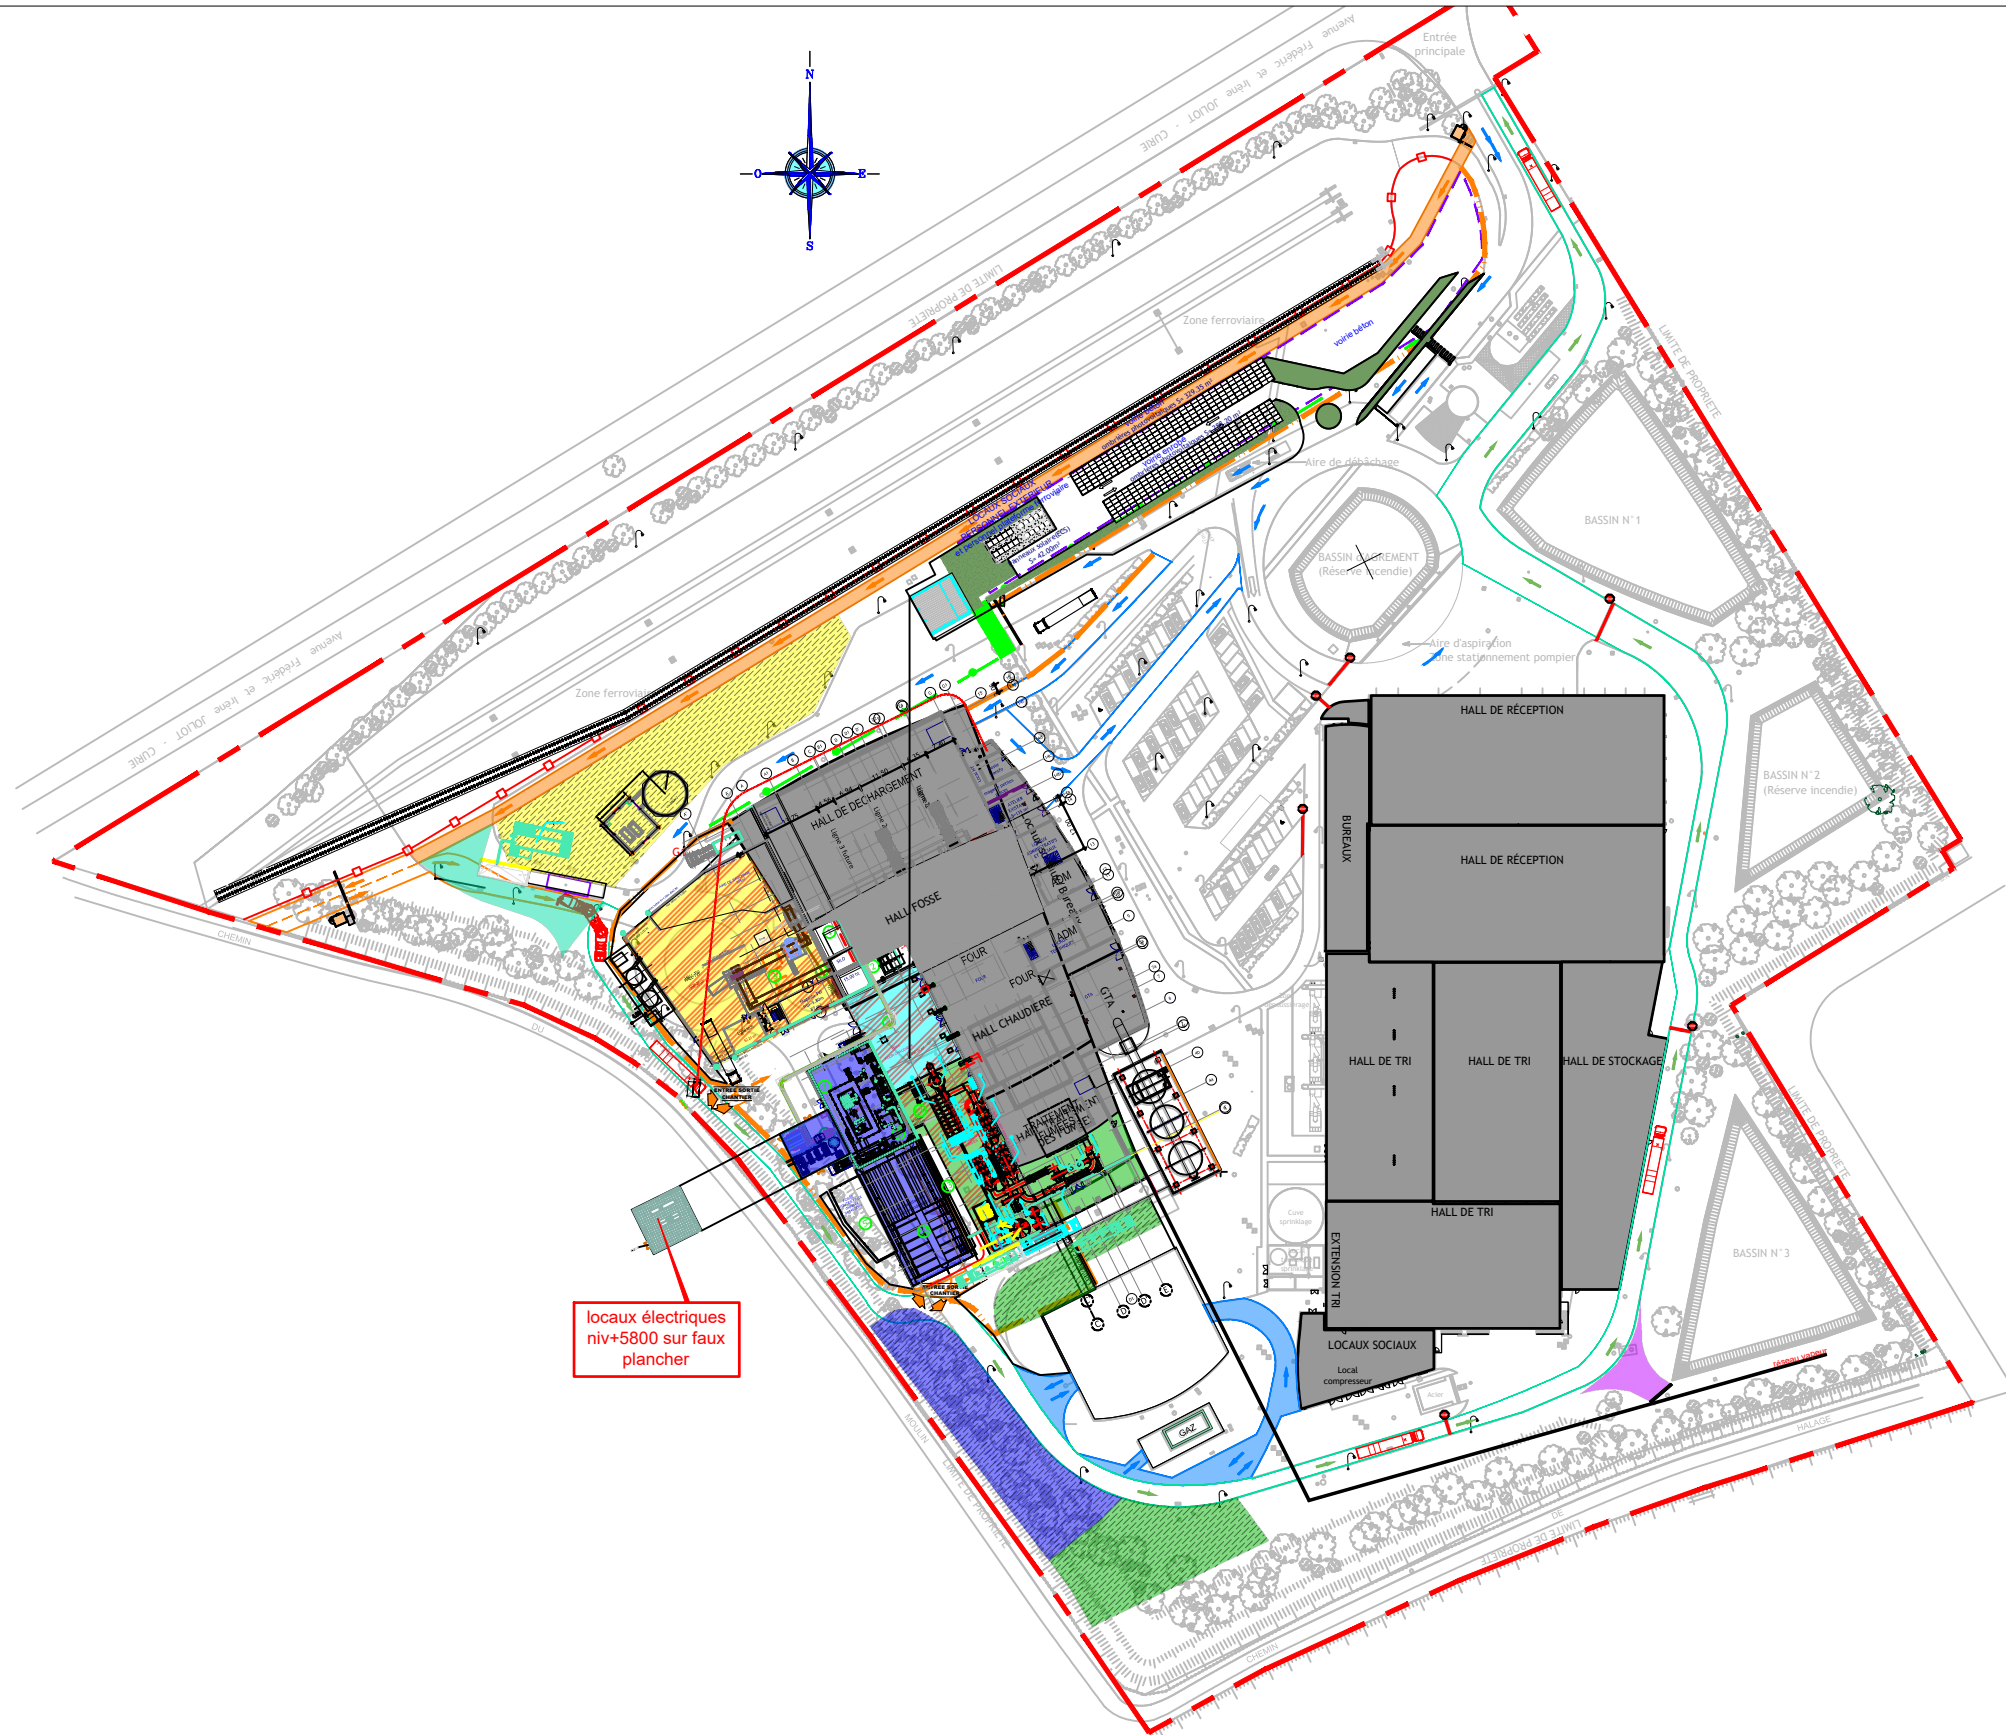

Echelle/Scale : -

Concession de service public pour l'exploitation du Centre de Valorisation Énergétique de Villiers St Paul

Phasage des travaux

Révision

du : 21-09-2022

H

Emetteur:

Maître d'Ouvrage:



Référence client /Client reference: SMDO

Syndicat mixte du Département de l'Oise
Parc tertiaire et scientifique-Rue Bellum Villare
60610 LACROIX-SAINT-OUEN



LEGENDE DES OUVRAGES

- ① Silo
- ② Trémie 3eme Ligne
- ③ Ligne préparation TVI
- ④ Trémie TVI
- ⑤ Cuve Toutes Eaux
- ⑥ Four-Chaudière
- ⑦ GTA+BOP+Echangeurs
- ⑧ Local Transformateur
- ⑨ Local armoire GTA Niv+0.00
- ⑩ Aérocondenseur
- ⑪ Traitement des fumées
- ⑫ Dénox des 3 lignes
- ⑬ Cuve Ammoniaque
- ⑭ Silos+Dépotage

LEGENDE DES TACHES EN COURS

- EMPRISE FONCIERE MISE A DISPOSITION PENDANT LE CONTRAT
- EXISTANT
- INSTALLATION DE CHANTIER / BASE VIE / PARKING
- TERRASSEMENT / DEVOIEMENT RESEAUX / DEMANTELEMENT
- GENIE CIVIL
- GENIE CIVIL - ZONE STOCKAGE
- CHAUDIERE
- CHAUDIERE - ZONE DE STOCKAGE
- TVI
- TVI - ZONE DE STOCKAGE
- GTA / BOP / ECHANGEUR / AEROCONDENSEUR
- GTA / BOP / ECHANGEUR / AEROCONDENSEUR - ZONE DE STOCKAGE
- TRAITEMENT DES FUMEEES
- TRAITEMENT DES FUMEEES - ZONE DE STOCKAGE
- GENIE CIVIL + CHAUDIERE
- GENIE CIVIL + TVI
- GENIE CIVIL + TRAITEMENT DES FUMEEES
- CIRCULATION EXPLOITATION
- CIRCULATION CHANTIER
- CIRCULATION MIXTE

Echelle/Scale : -

Concession de service public pour l'exploitation du Centre de Valorisation Energétique de Villiers St Paul

Révision du : 21-09-2022

H

Emetteur:

Maître d'Ouvrage:



Référence client /Client reference:
SMDO
Syndicat mixte du Département de l'Oise
Parc tertiaire et scientifique-Rue Bellum Villare
60610 LACROIX-SAINT-OUEN

