











LÉGENDE



PROJET

-  Panneaux photovoltaïques
-  Portail
-  Clôture
-  Piste lourde
-  PTR
-  Plateforme poste électrique
-  Zone de stockage
-  Noue
-  PDL/PTR

BIODIVERSITE

-  Mesures linéaires (haies, etc.)

AMENAGEMENT EXTERNE AU MAITRE D'OEUVRE

-  Illustration du giratoire mentionné dans le PLU
-  Départementale D930

05	Mise à jour	CB	ID	21/03/2023
04	Modification	CB	JD	19/09/2022
03	Modification	CB	DM	16/09/2022
02	Modification	CB	DU	25/07/2022
01	Création	CB	RG	21/07/2022

VERSION	DESCRIPTION	DESSINÉ PAR	VÉRIFIÉ PAR	DATE
---------	-------------	-------------	-------------	------

ÉCHELLE	1 / 1750	FORMAT	A3
---------	----------	--------	----


CODE PROJET	600101	SYSTÈME DE COORDONNÉES	CC 49
-------------	--------	------------------------	-------

COMMUNE(S)	BRETEUIL
------------	----------

PROJET	CENTRALE PHOTOVOLTAÏQUE DE BRETEUIL
--------	-------------------------------------



PLAN	PLAN DE MASSE
------	---------------

188 rue Maurice Béjart
CS 57392
34184 Montpellier
Tél : 04 67 40 74 00

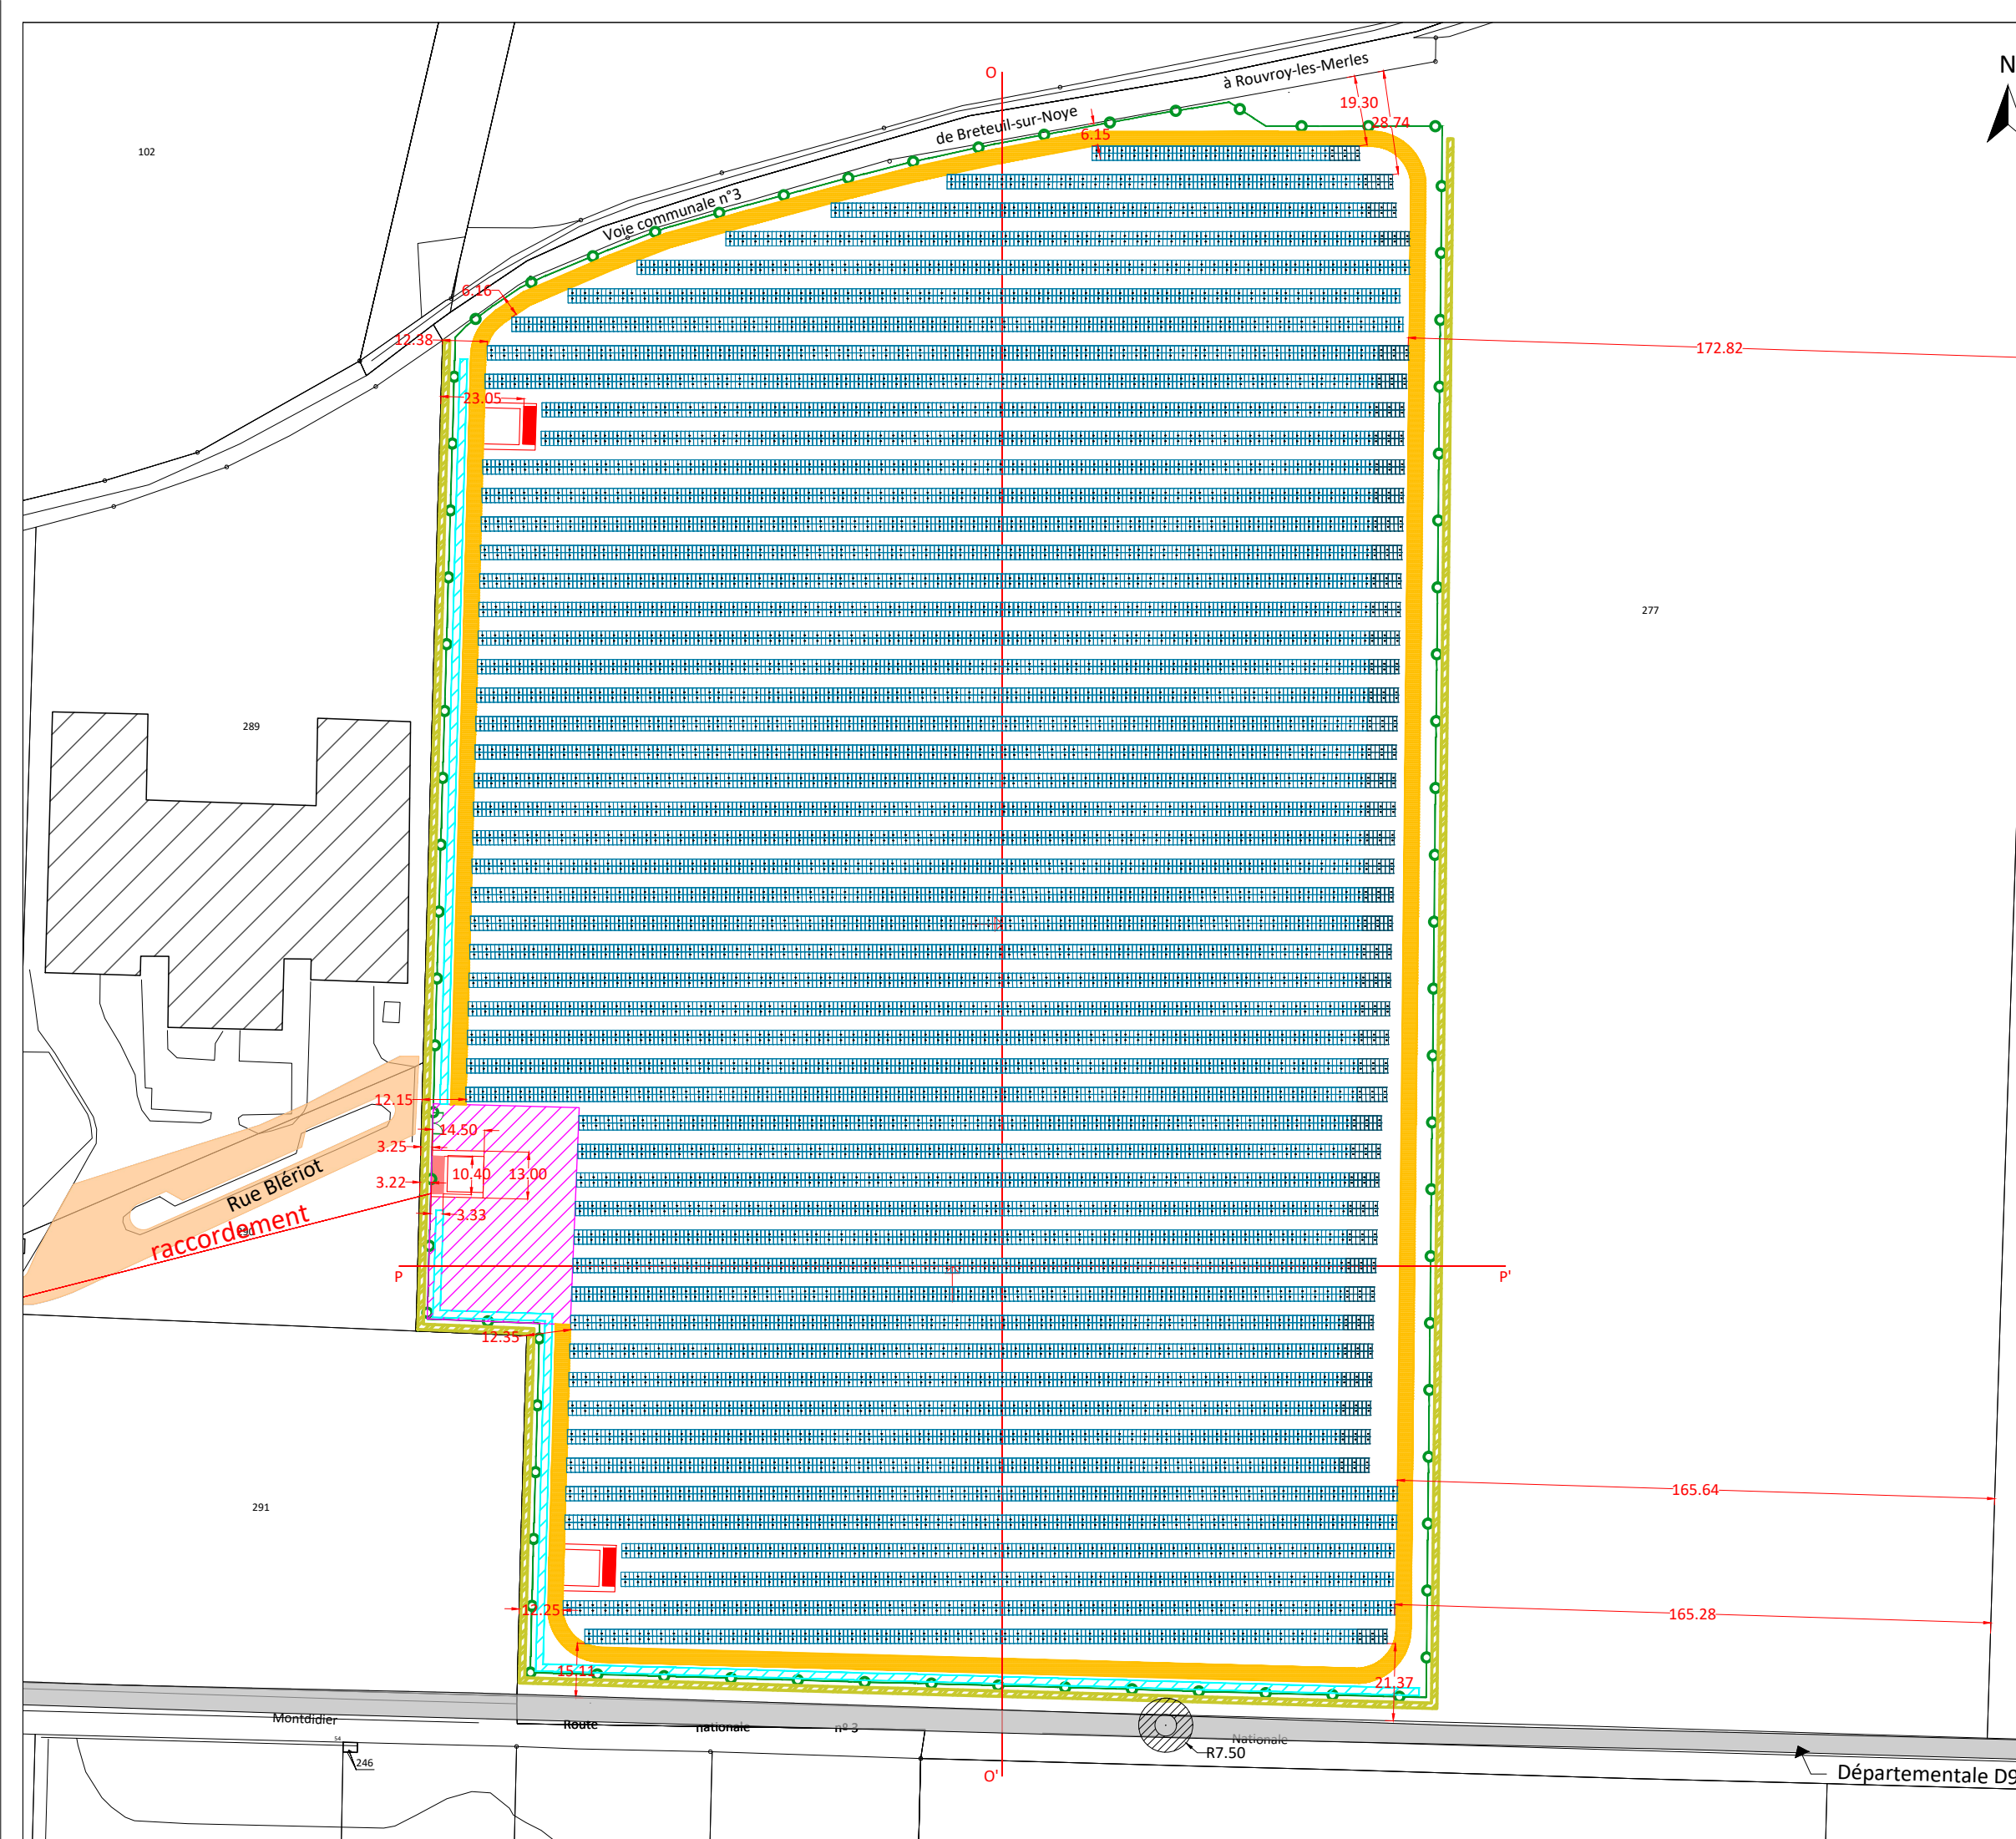


LÉGENDE

  


CADASTRE

-  Parcelle
-  Bati

BIODIVERSITE

-  Haies à planter


TOPOGRAPHIE

-  Courbes de Niveaux Ordinaires - 1m
-  Courbes de Niveaux Ordinaires - 0.5m
-  Altitude*

PROJET

-  Clôture

(*) pas de nivellement du sol, les altitudes restent inchangées avant et après chantier.

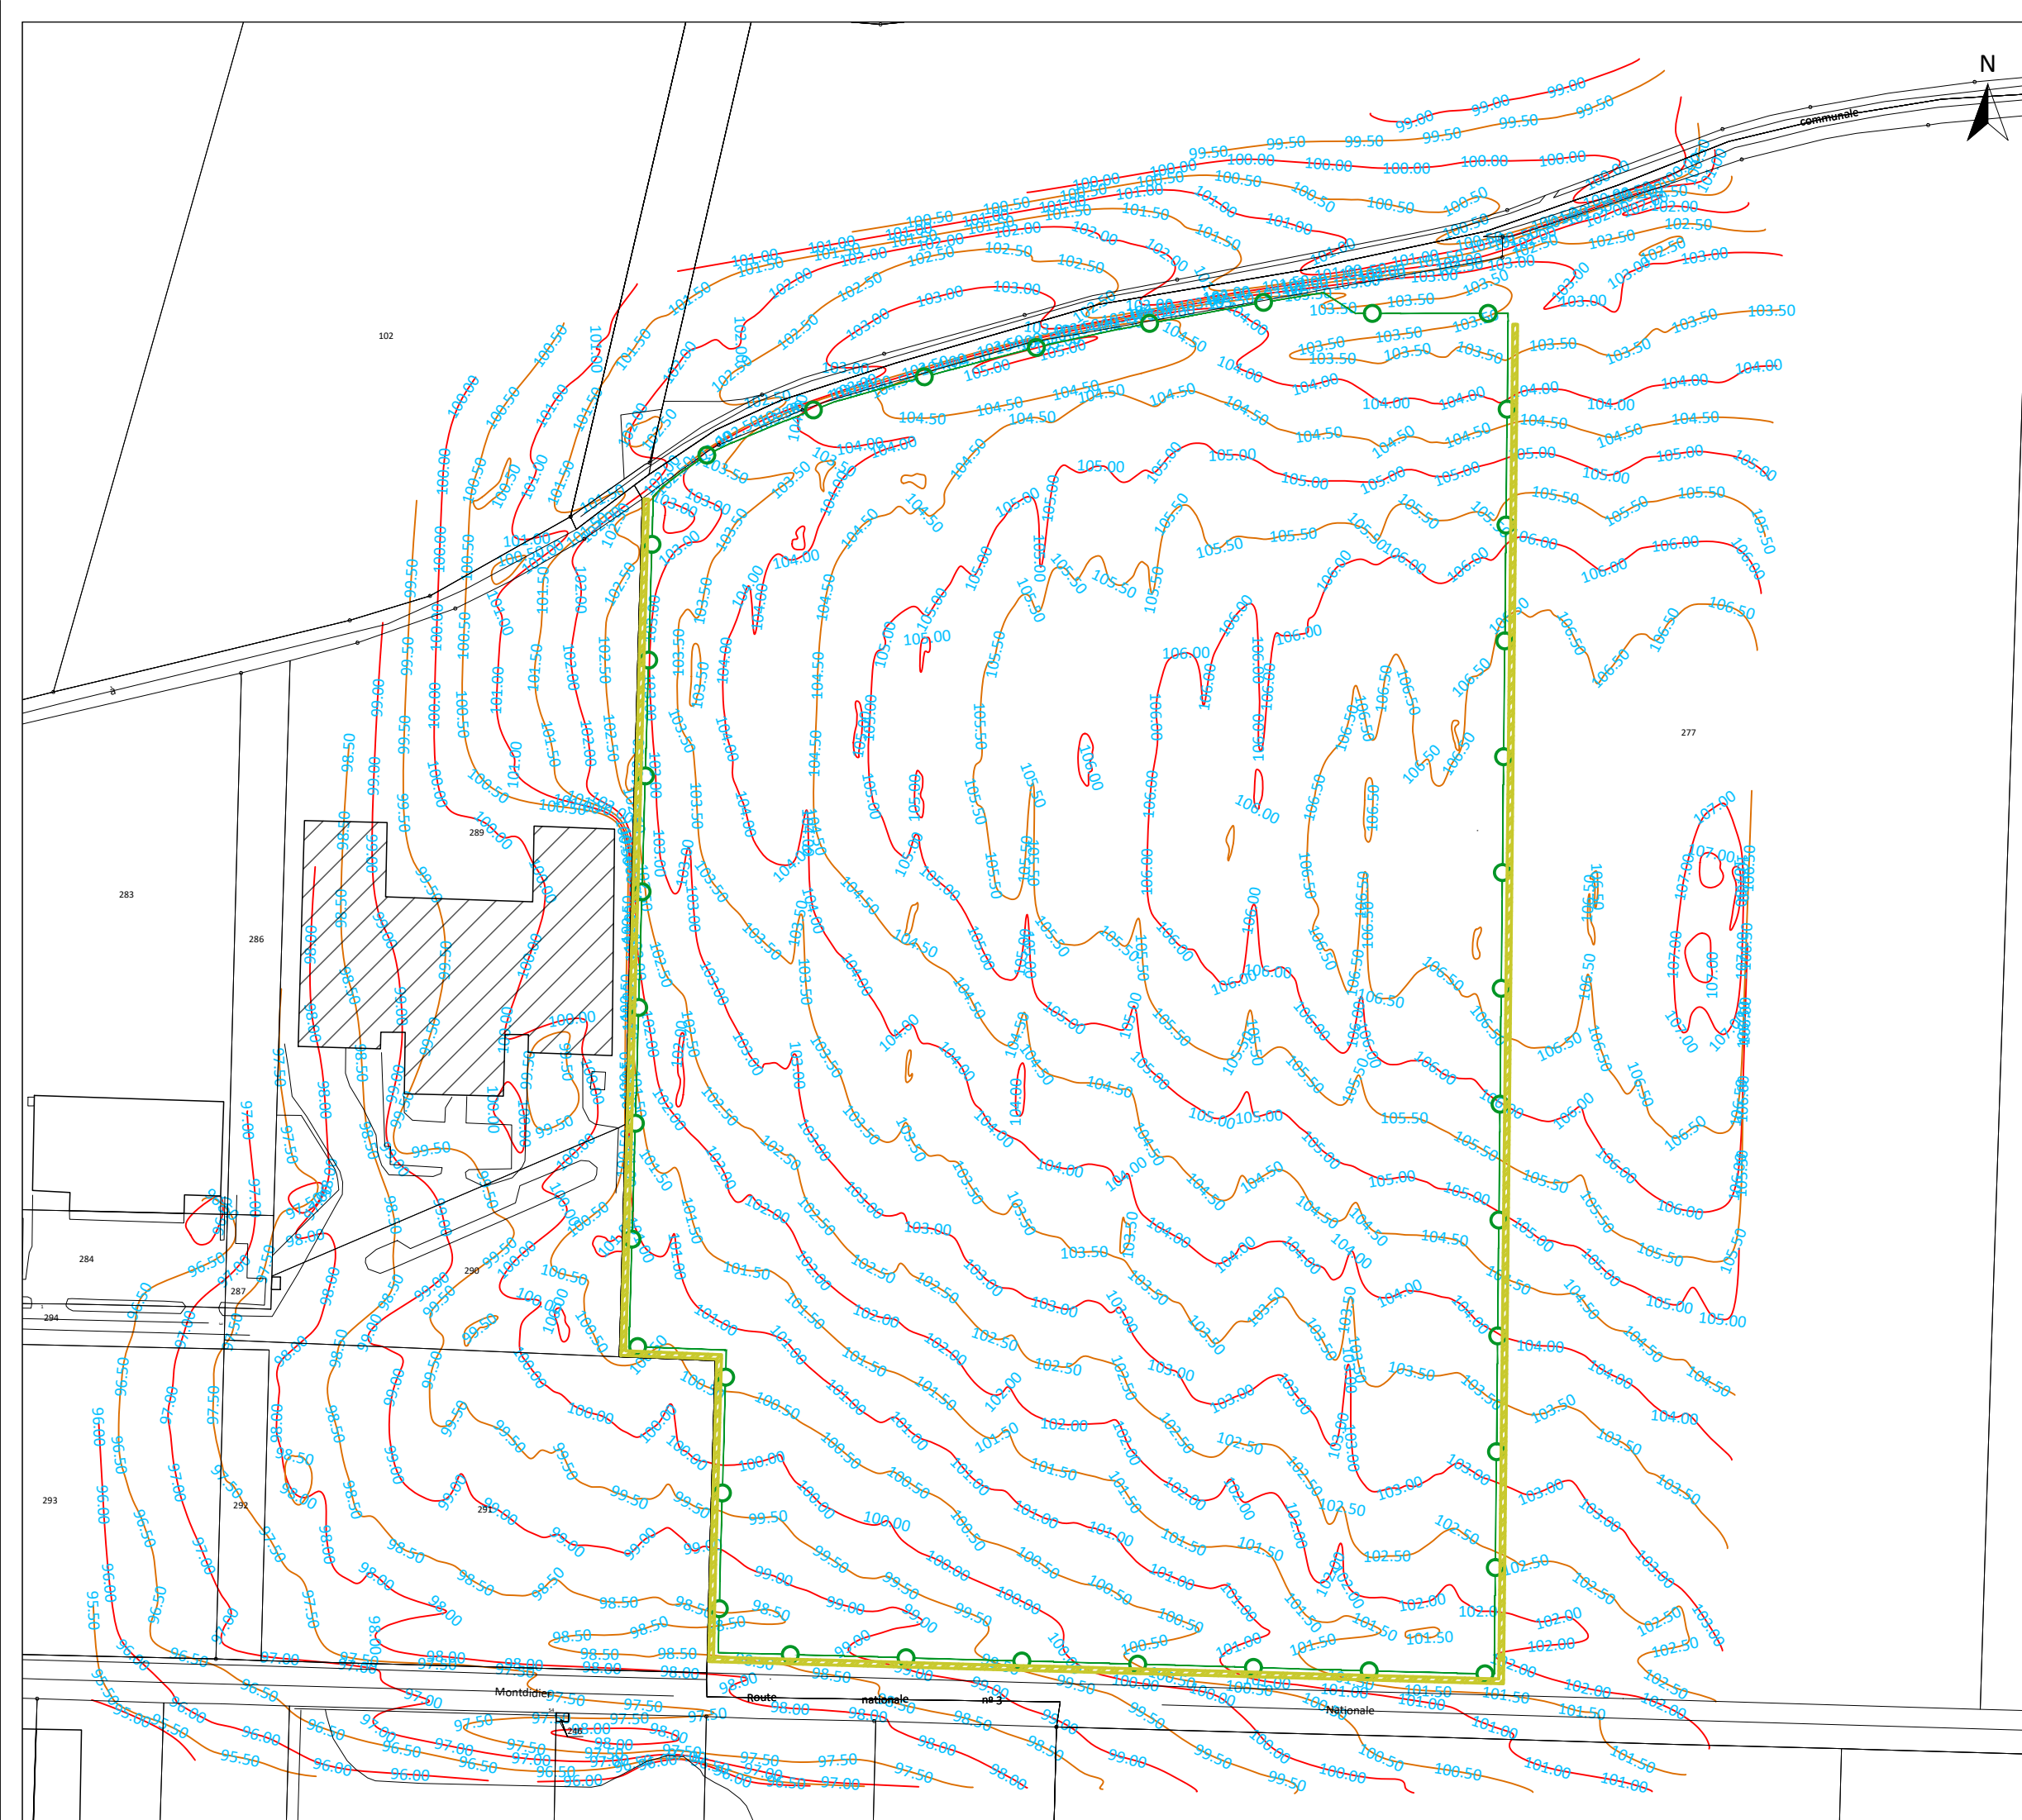

-	-	-	-	-
-	-	-	-	-
02	Mise à jour	CB	ID	21/03/2023
01	Création	CB	YV	21/10/2022
VERSION	DESCRIPTION	DESSINÉ PAR	VÉRIFIÉ PAR	DATE
ÉCHELLE 1 / 2 000		FORMAT A3		
CODE PROJET 600101		SYSTÈME DE COORDONNÉES CC 49		
COMMUNE(S) BRETEUIL (60)				
PROJET CENTRALE PHOTOVOLTAÏQUE DE BRETEUIL				
PLAN PLAN DE MASSE				
188 rue Maurice Béjart CS 57392 34184 Montpellier Tél : 04 67 40 74 00		 <small>PRODUCTEUR D'ÉNERGIES RENOUVELABLES</small>		