


1 : 10 000

Projet photovoltaïque
SAS CPV SUN 40
 Immeuble Le Blasco
 966 Avenue Raymond Dugrand
 CS66014
 34060 Montpellier


PC3c
 Coupe du terrain et des constructions

Référence	La Falvresse
Commune	Warlus (60)
Section	AA
Parcelle(s)	60,61,69,73,79,82

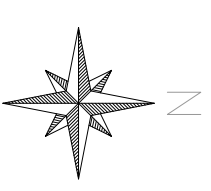


Informations


Surface clôturée	14,16 ha
------------------	----------

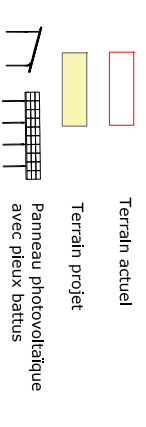

F-F' - 1:600

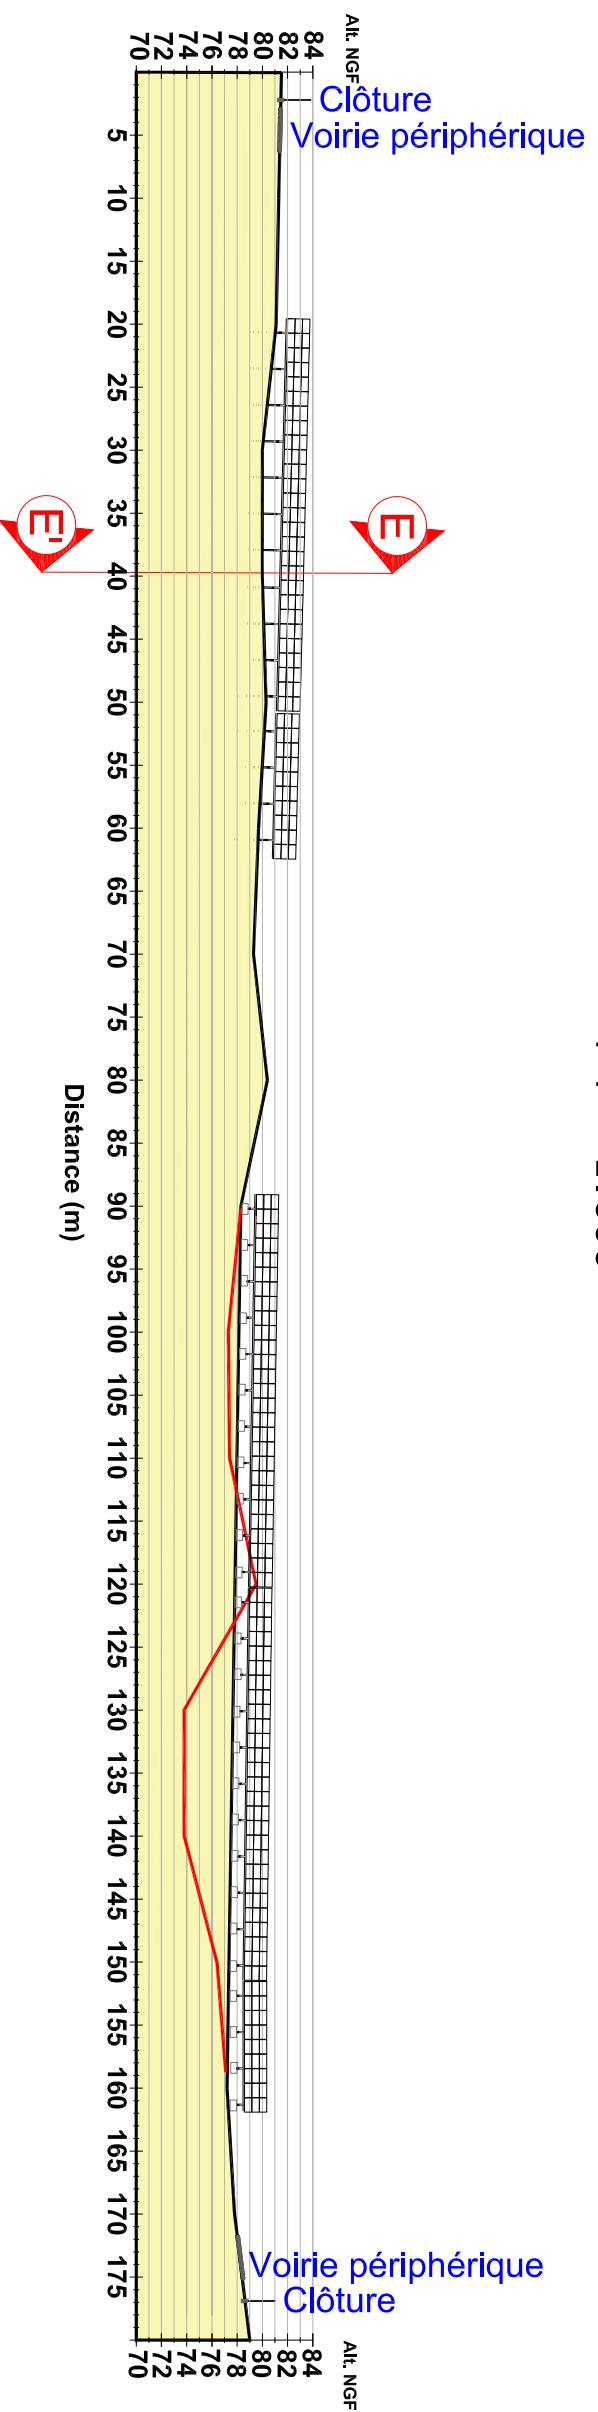

E-E' - 1:400

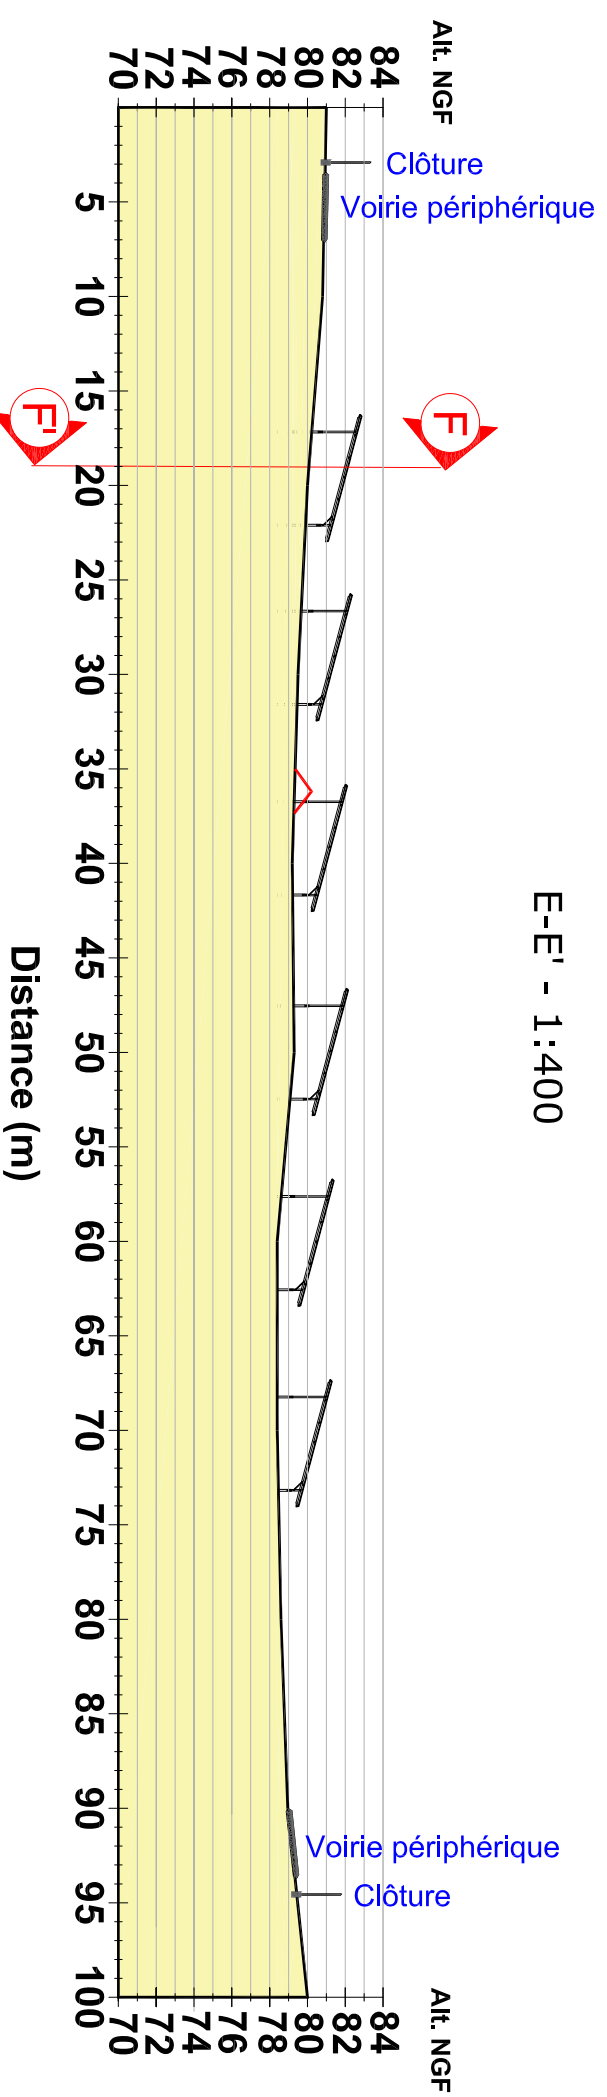

Echelle	Variable
Format d'impression	A3
Unité des mesures	Mètres

Date	Nom
Editeur	OLA
Contrôle	GLE

FREDERIQUE
 LONCHART
 ARCHITECTE
 0203 796113
 59871796113@GMAIL.COM
 49C7112Z