

Projet photovoltaïque

SAS CPV SUN 40
 Immeuble Le Blasco
 966 Avenue Raymond Dugrand
 CS66014
 34060 Montpellier

PC5-2
 Façades et toitures
 Poste de transformation


Référence	La Faivresse
Commune	Warluis (60)
Section	AA
Parcelle(s)	60,61,69,73,79,82,85



Informations


Couleur bardage	Beige RAL 1001
Surface plancher	17,36 m2

Echelle	1:60
Format d'impression	A3
Unité des mesures	Mètres

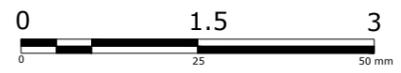

	Date	Nom
Editeur	05/08/2022	OLA
Contrôle	09/08/2022	GLE

FREDERIQUE
 LONCHART
 ARCHITECTE
 60 rue des...
 60100...
 SIRET 730961130:00014
 APE 7112

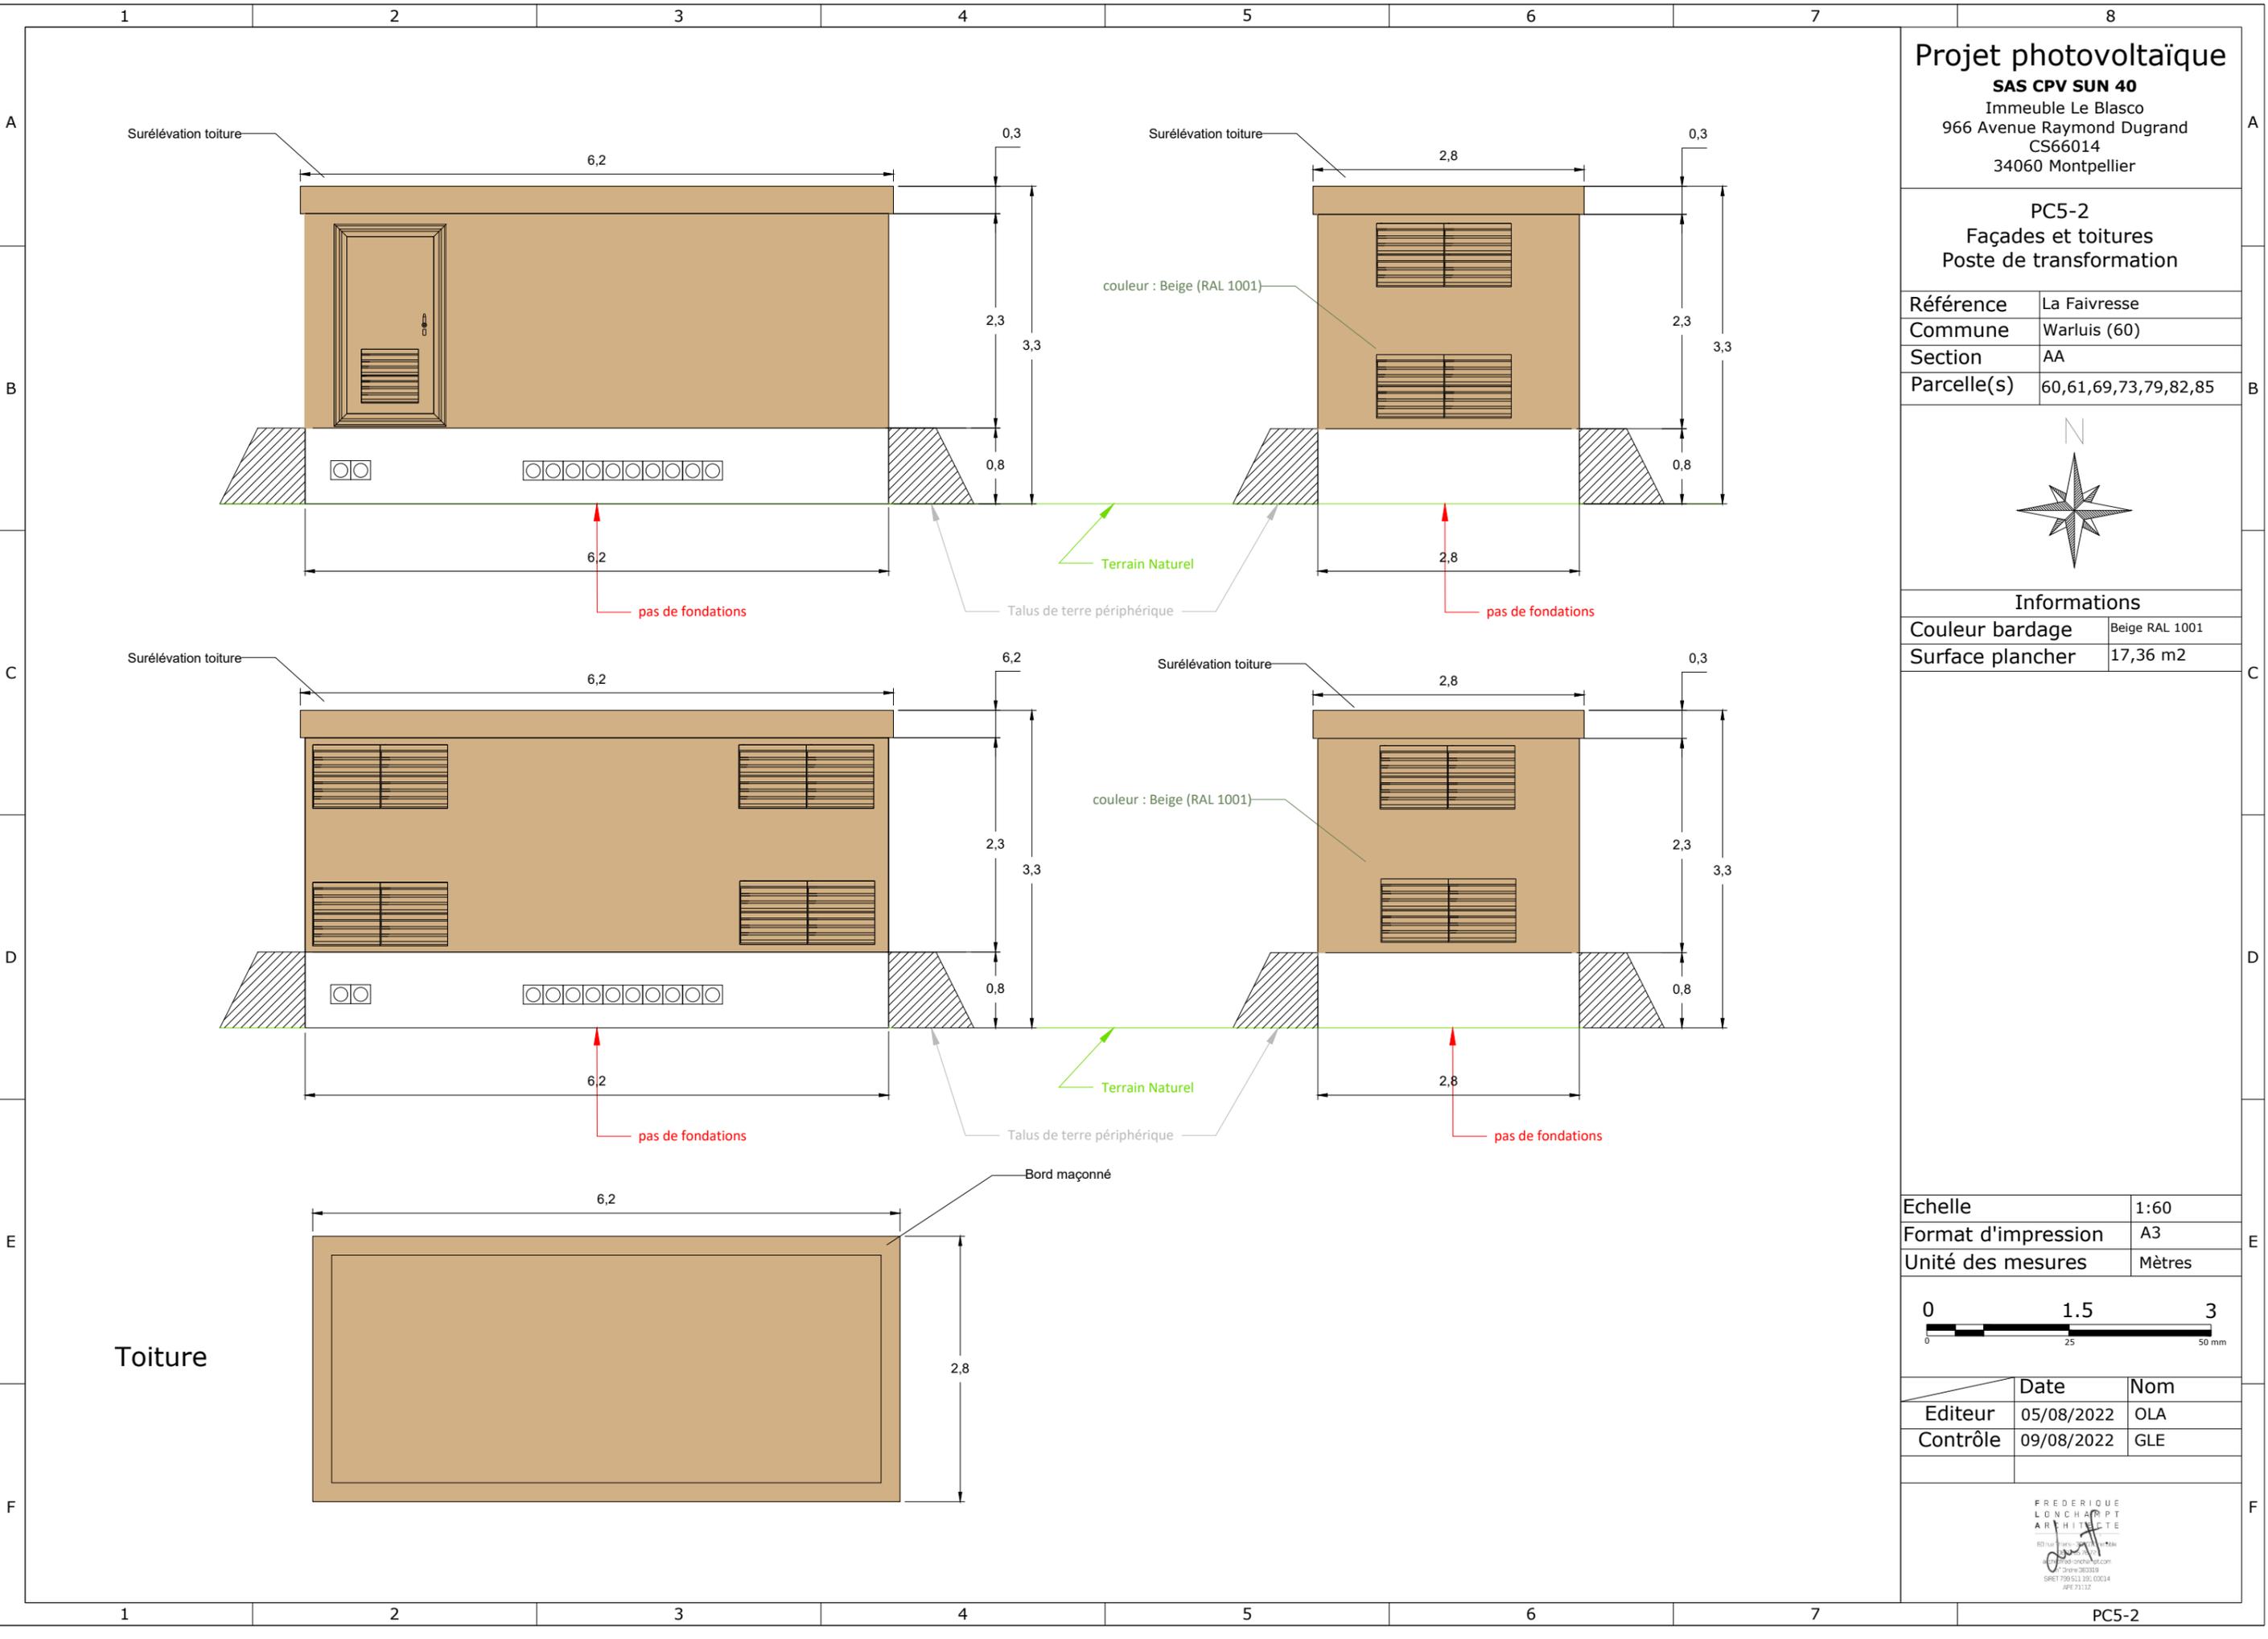

Toiture