



Vue de profil

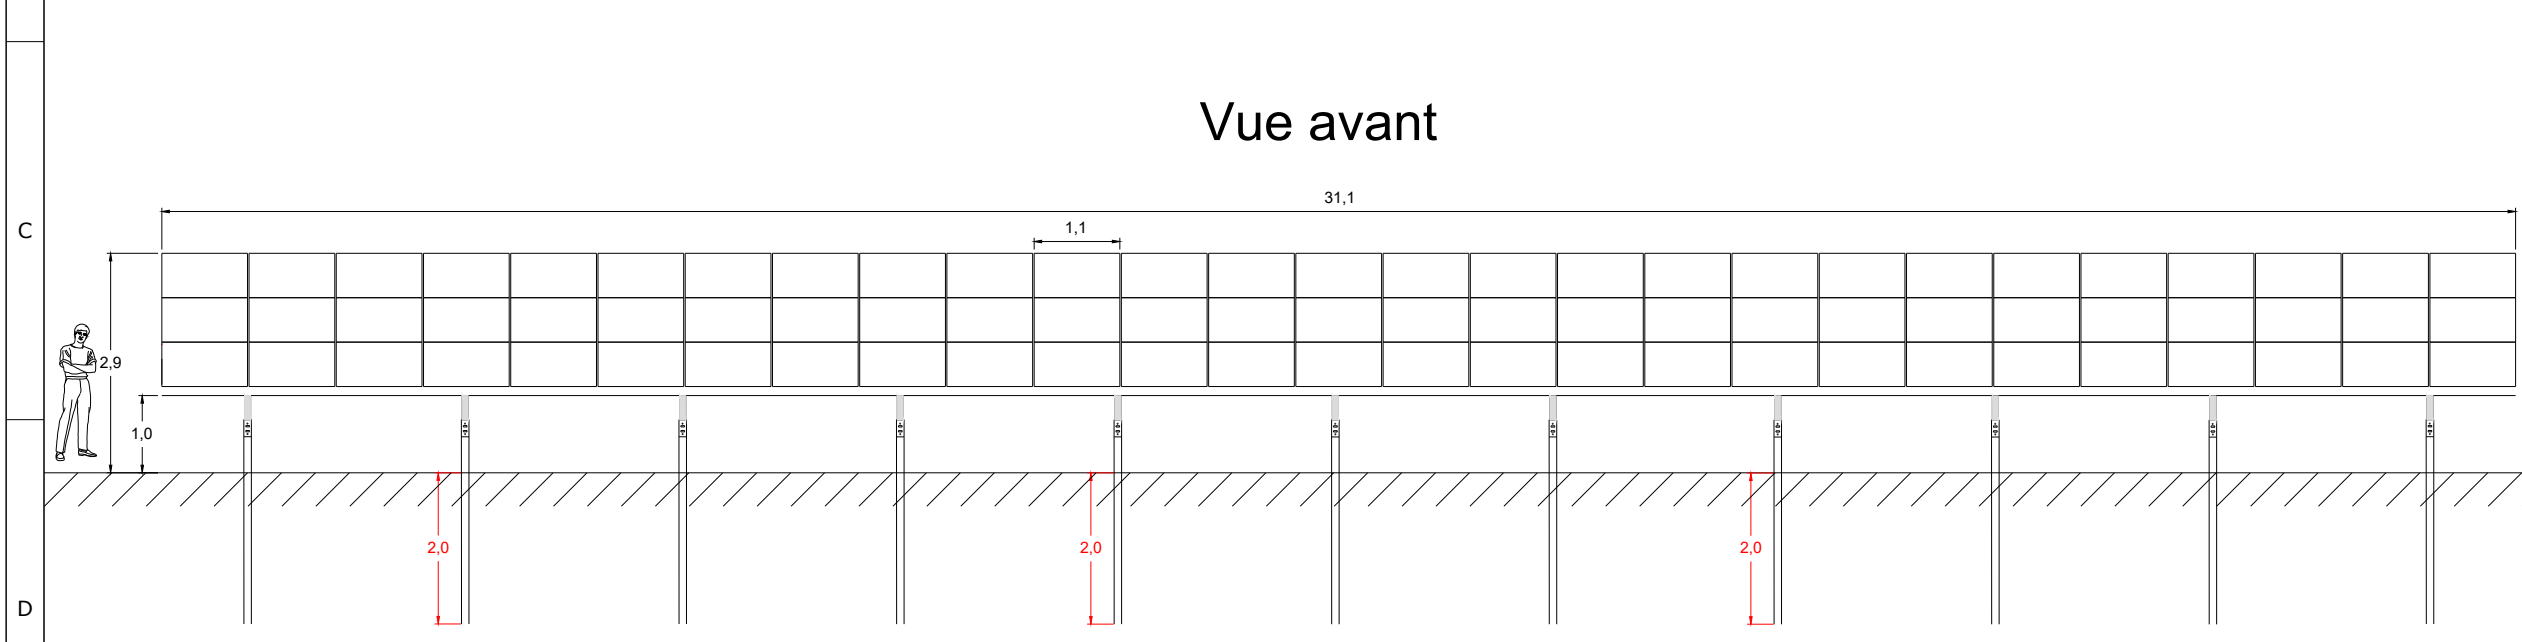

Vue avant

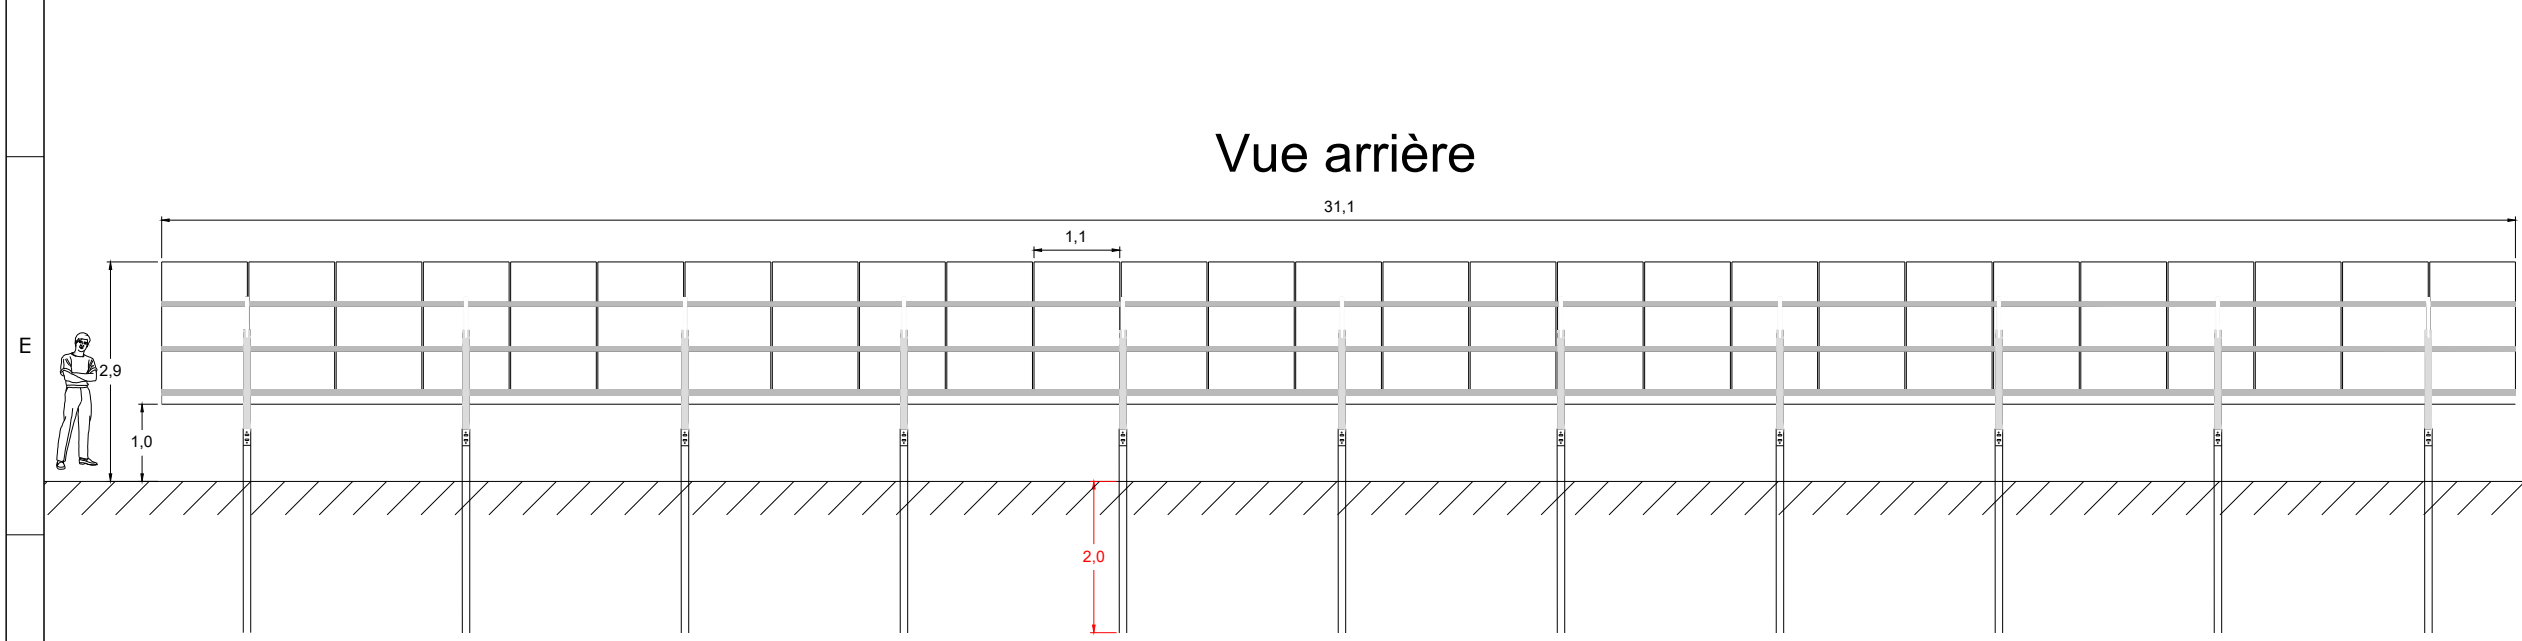


Vue arrière

**Projet photovoltaïque**  
**SAS CPV SUN 40**  
 Immeuble Le Blasco  
 966 Avenue Raymond Dugrand  
 CS66014  
 34060 Montpellier

**PC5-3a**  
 Façades et toitures  
 Structure support et modules photovoltaïque


Référence	La Faivresse
Commune	Warluis (60)
Section	AA
Parcelle(s)	60,61,69,73,79,82,85

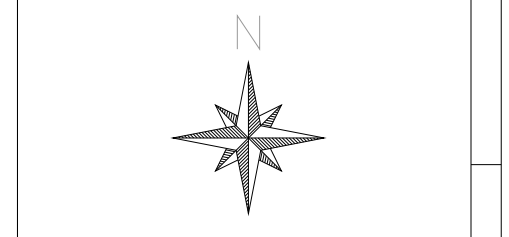

Informations	
Couleur structure acier	RAL 9007

Tables en 3V27, pieux battus

Echelle	1:100
Format d'impression	A3
Unité des mesures	Mètres

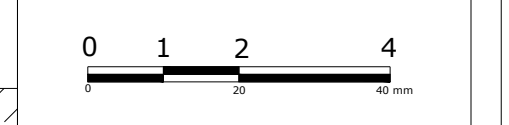

	Date	Nom
Editeur	05/08/2022	OLA
Contrôle	09/08/2022	GLE

FREDERIQUE  
 LONCHART  
 ARCHITECTE  
 10 rue de la République  
 34000 Montpellier  
 04 67 08 03 09  
 SIRET 790 811 281 00014  
 APE 7112